



Rasen

RSM 2.3 Gebrauchsrasen
Spielflächen für intensive Benutzung

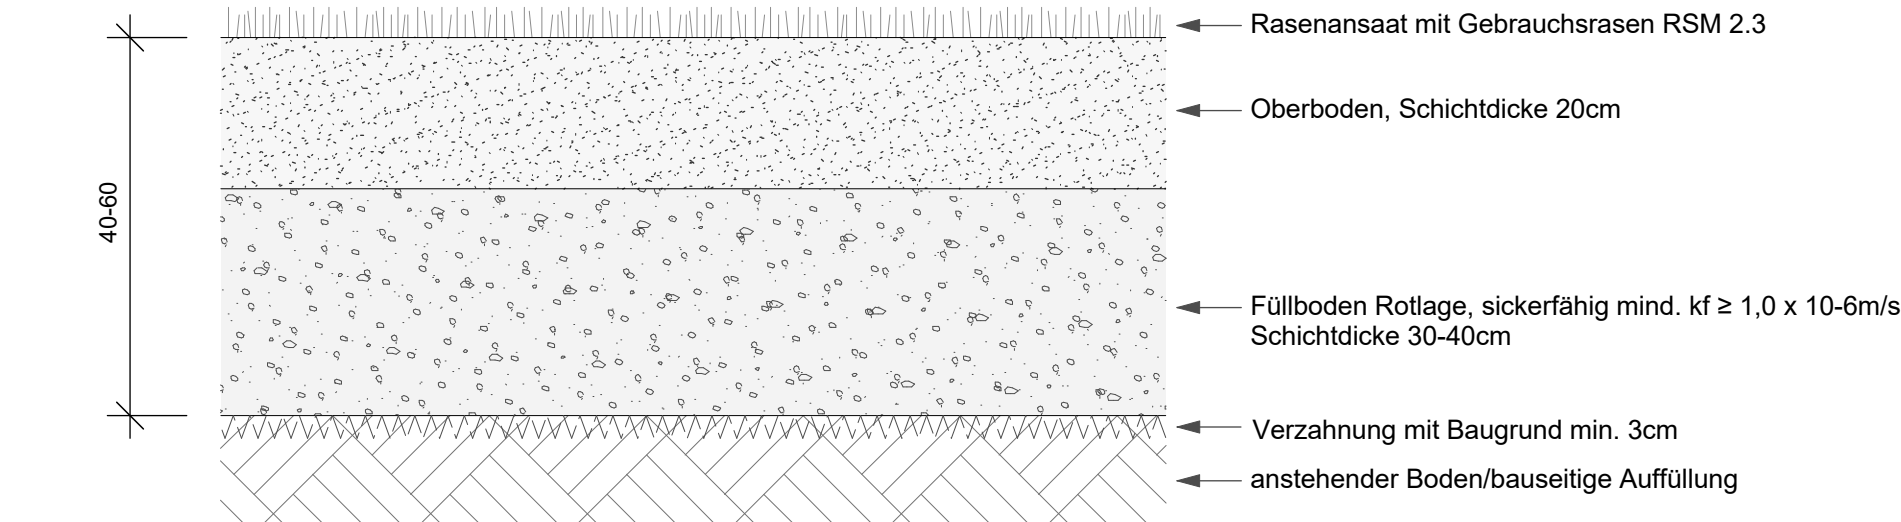


Wiesenfläche

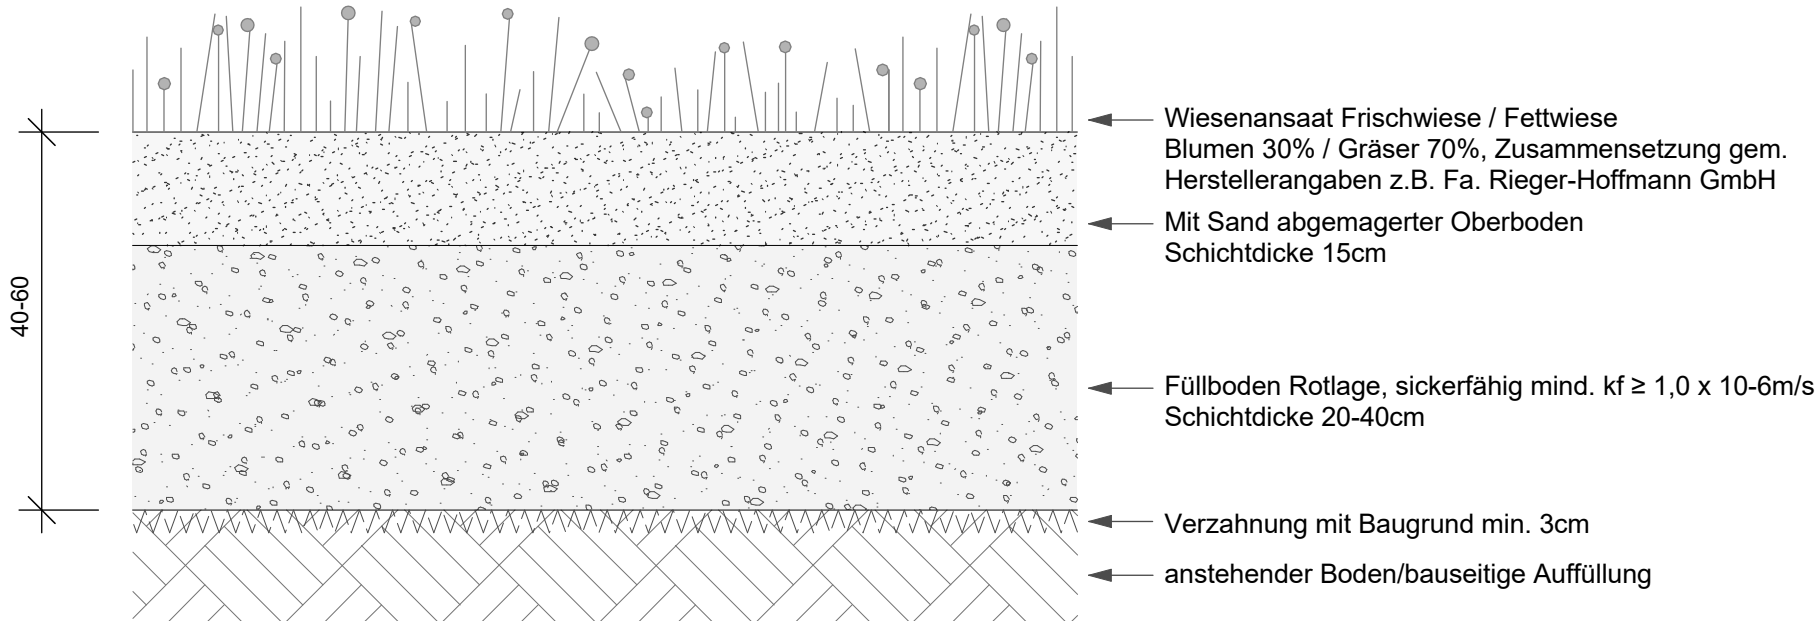


Rasenspielfeld


Sportrasen gemäß DIN 18035-4 und
Aufbaubeispiel 3 des DFB für bearbeitbare Böden mit
nicht ausreichender Baugrunderdrosselbarkeit

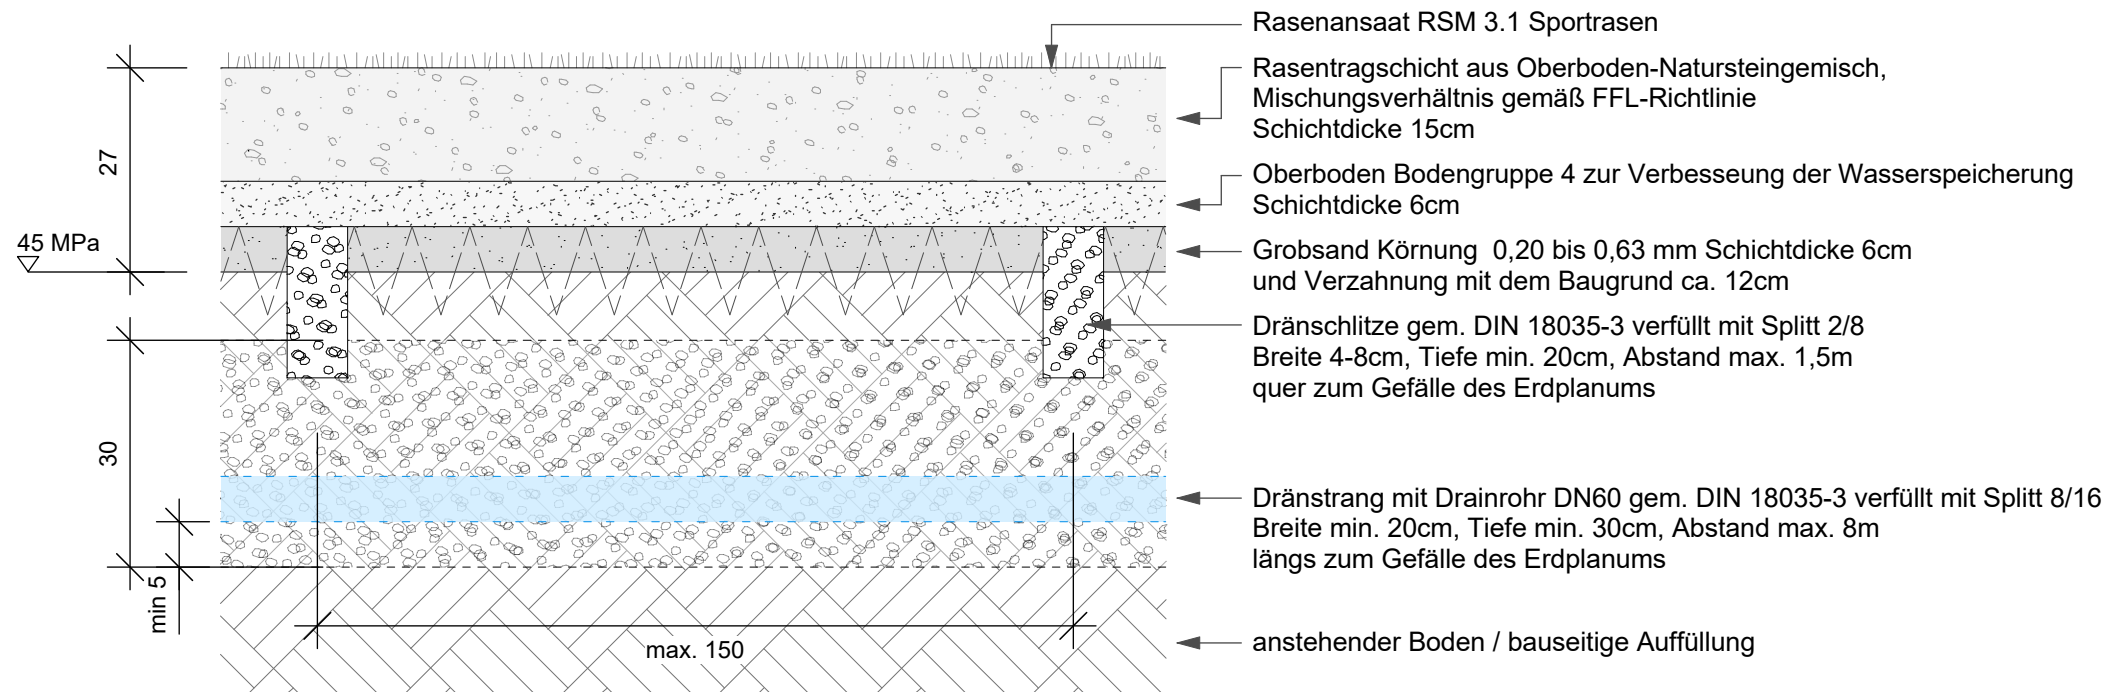


Wiesenfläche Versickerungsmulde

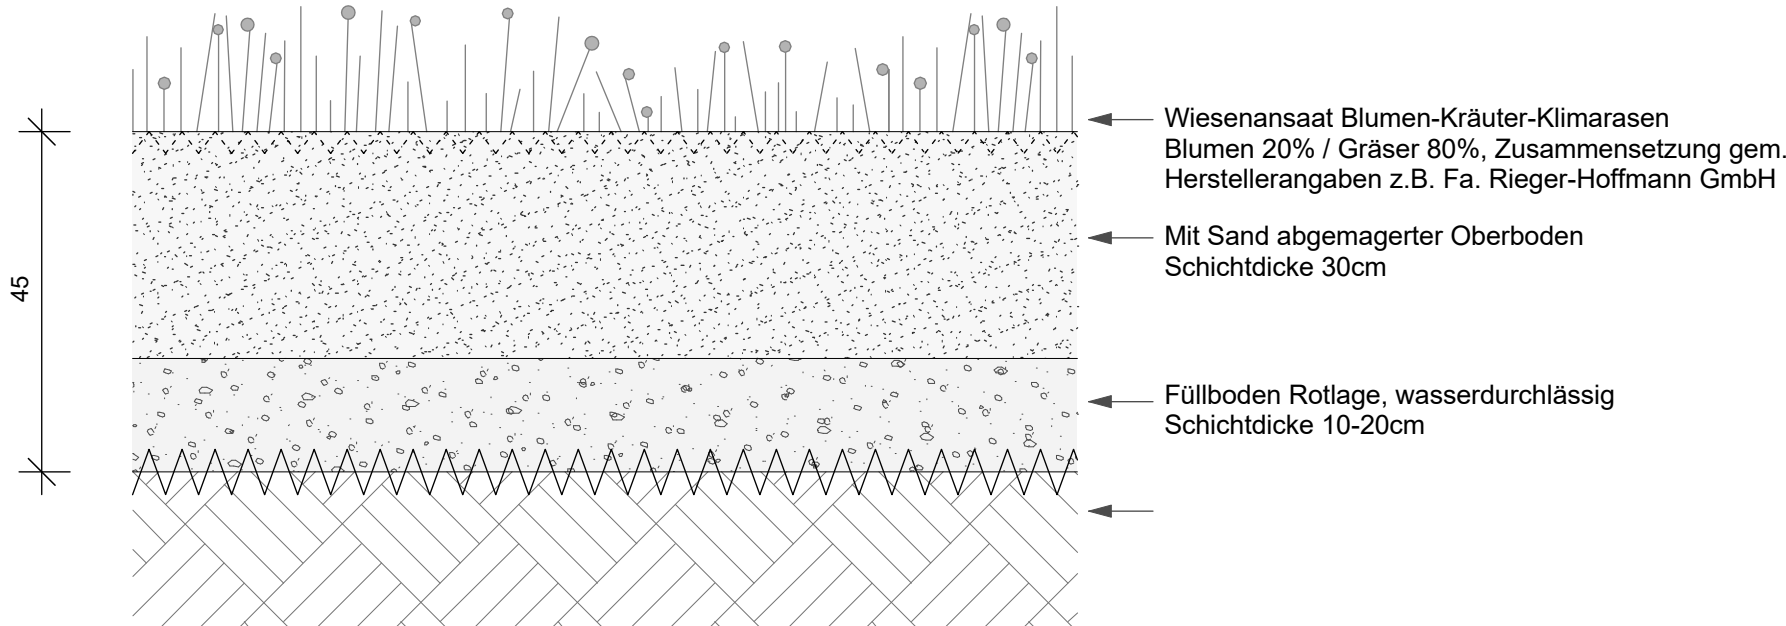

Wiesenfläche Versickerungsmulde mit Durchörterung

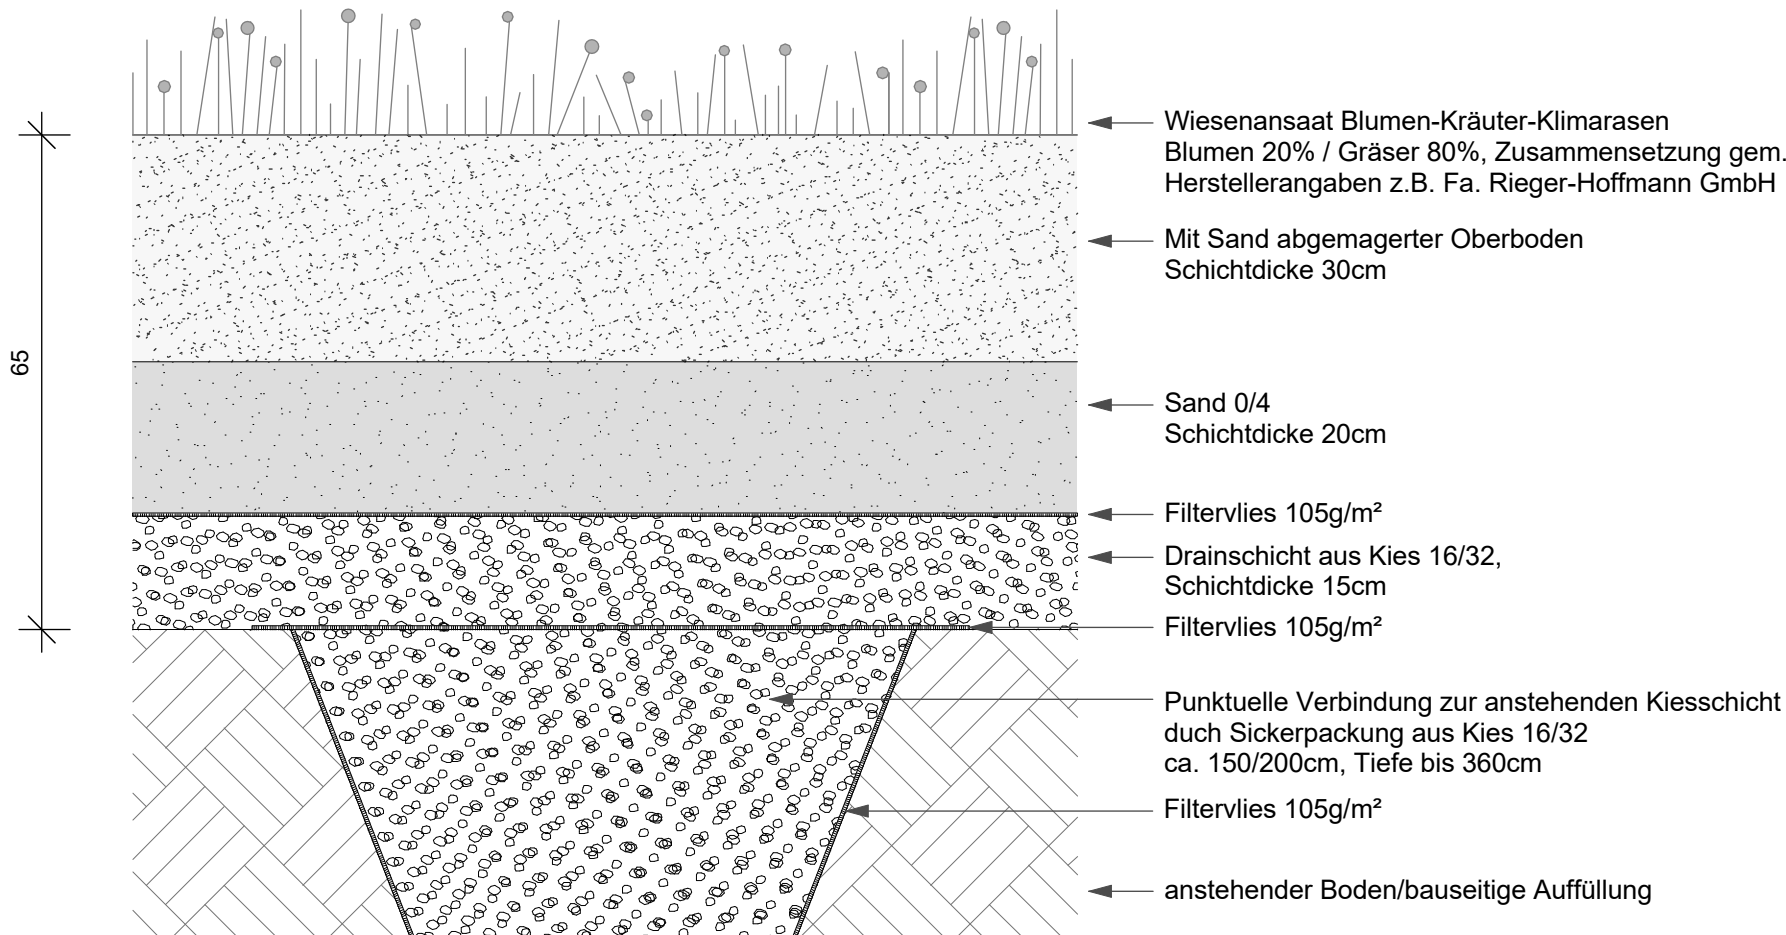

Pflanzflächen

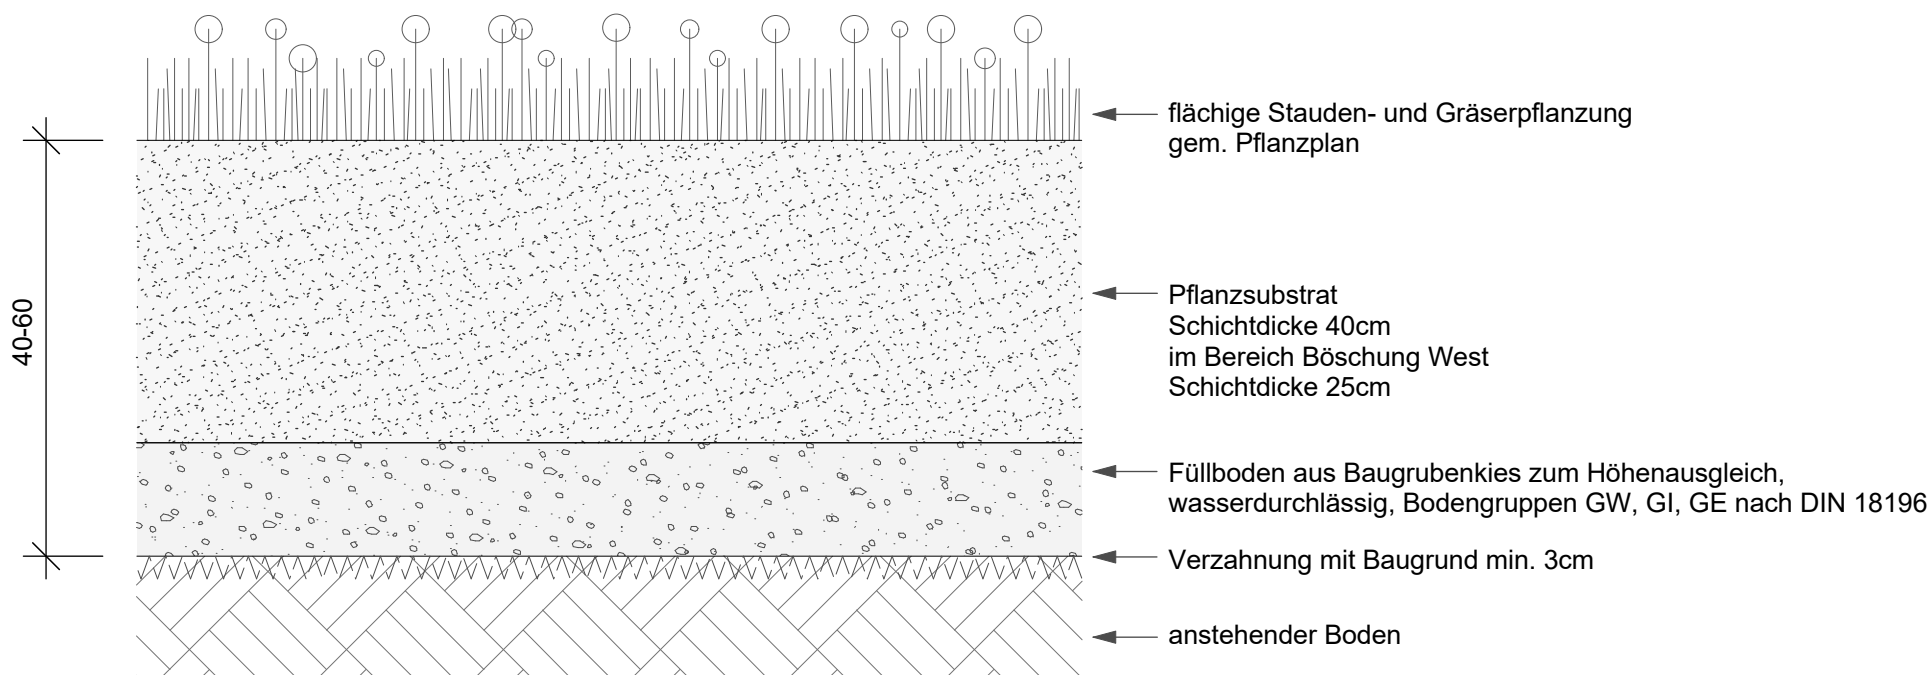

Planänderungen

INDEX	ÄNDERUNG	DATUM	GEZ
00	Erstausgabe zur Kalkulation	17.04.26	ff

GNT-AUS-DT-501-AV00

Projekt_Gewerk_Planart_Inhalt_Phase_Status_Index

17.04.2026

Datum


Ausführungsplanung Regeldetail Vegetationsaufbauten

Plannamen

1:10

Maßstab

ÜBERSICHTSPLAN BAUVORHABEN

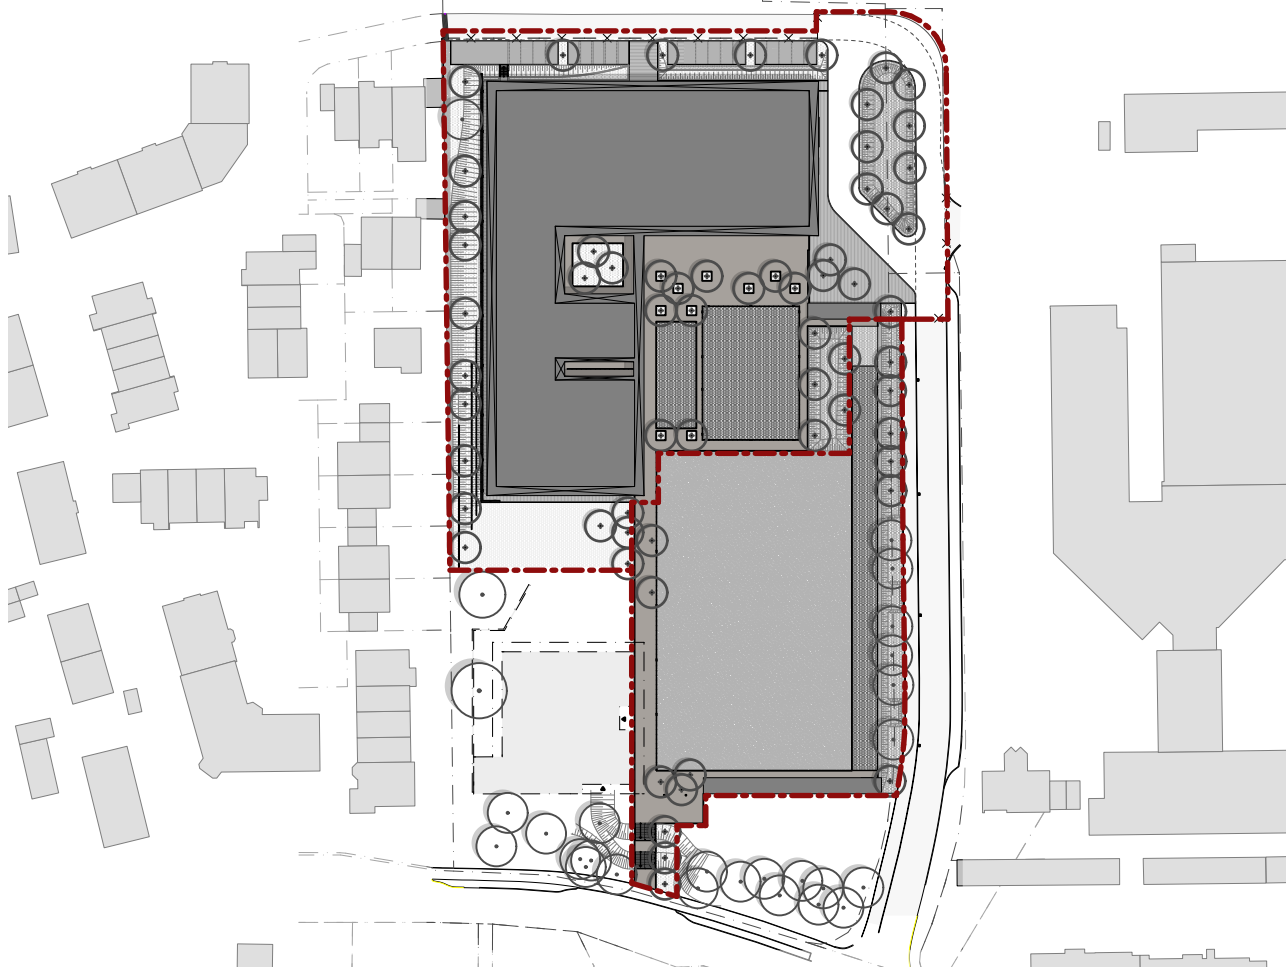

0,00 = 551,00 m üNN = OK FFB EG

0 5 10 20 30 40 50



Kindercampus Nord Traunreut

Fl.Nr. 1970/1

BAUHERR

Stadt Traunreut
Rathausplatz 3
83301 Traunreut
Tel: +49 (0) 8669 857-0



PLANVERFASSER

ARCHITEKT

GEZ	GEPR	FORMAT	1350/841mm	DATUM PLAN	17.04.2026
DATEIPFAD_NAME	2039_TGS_LP5_Details				