


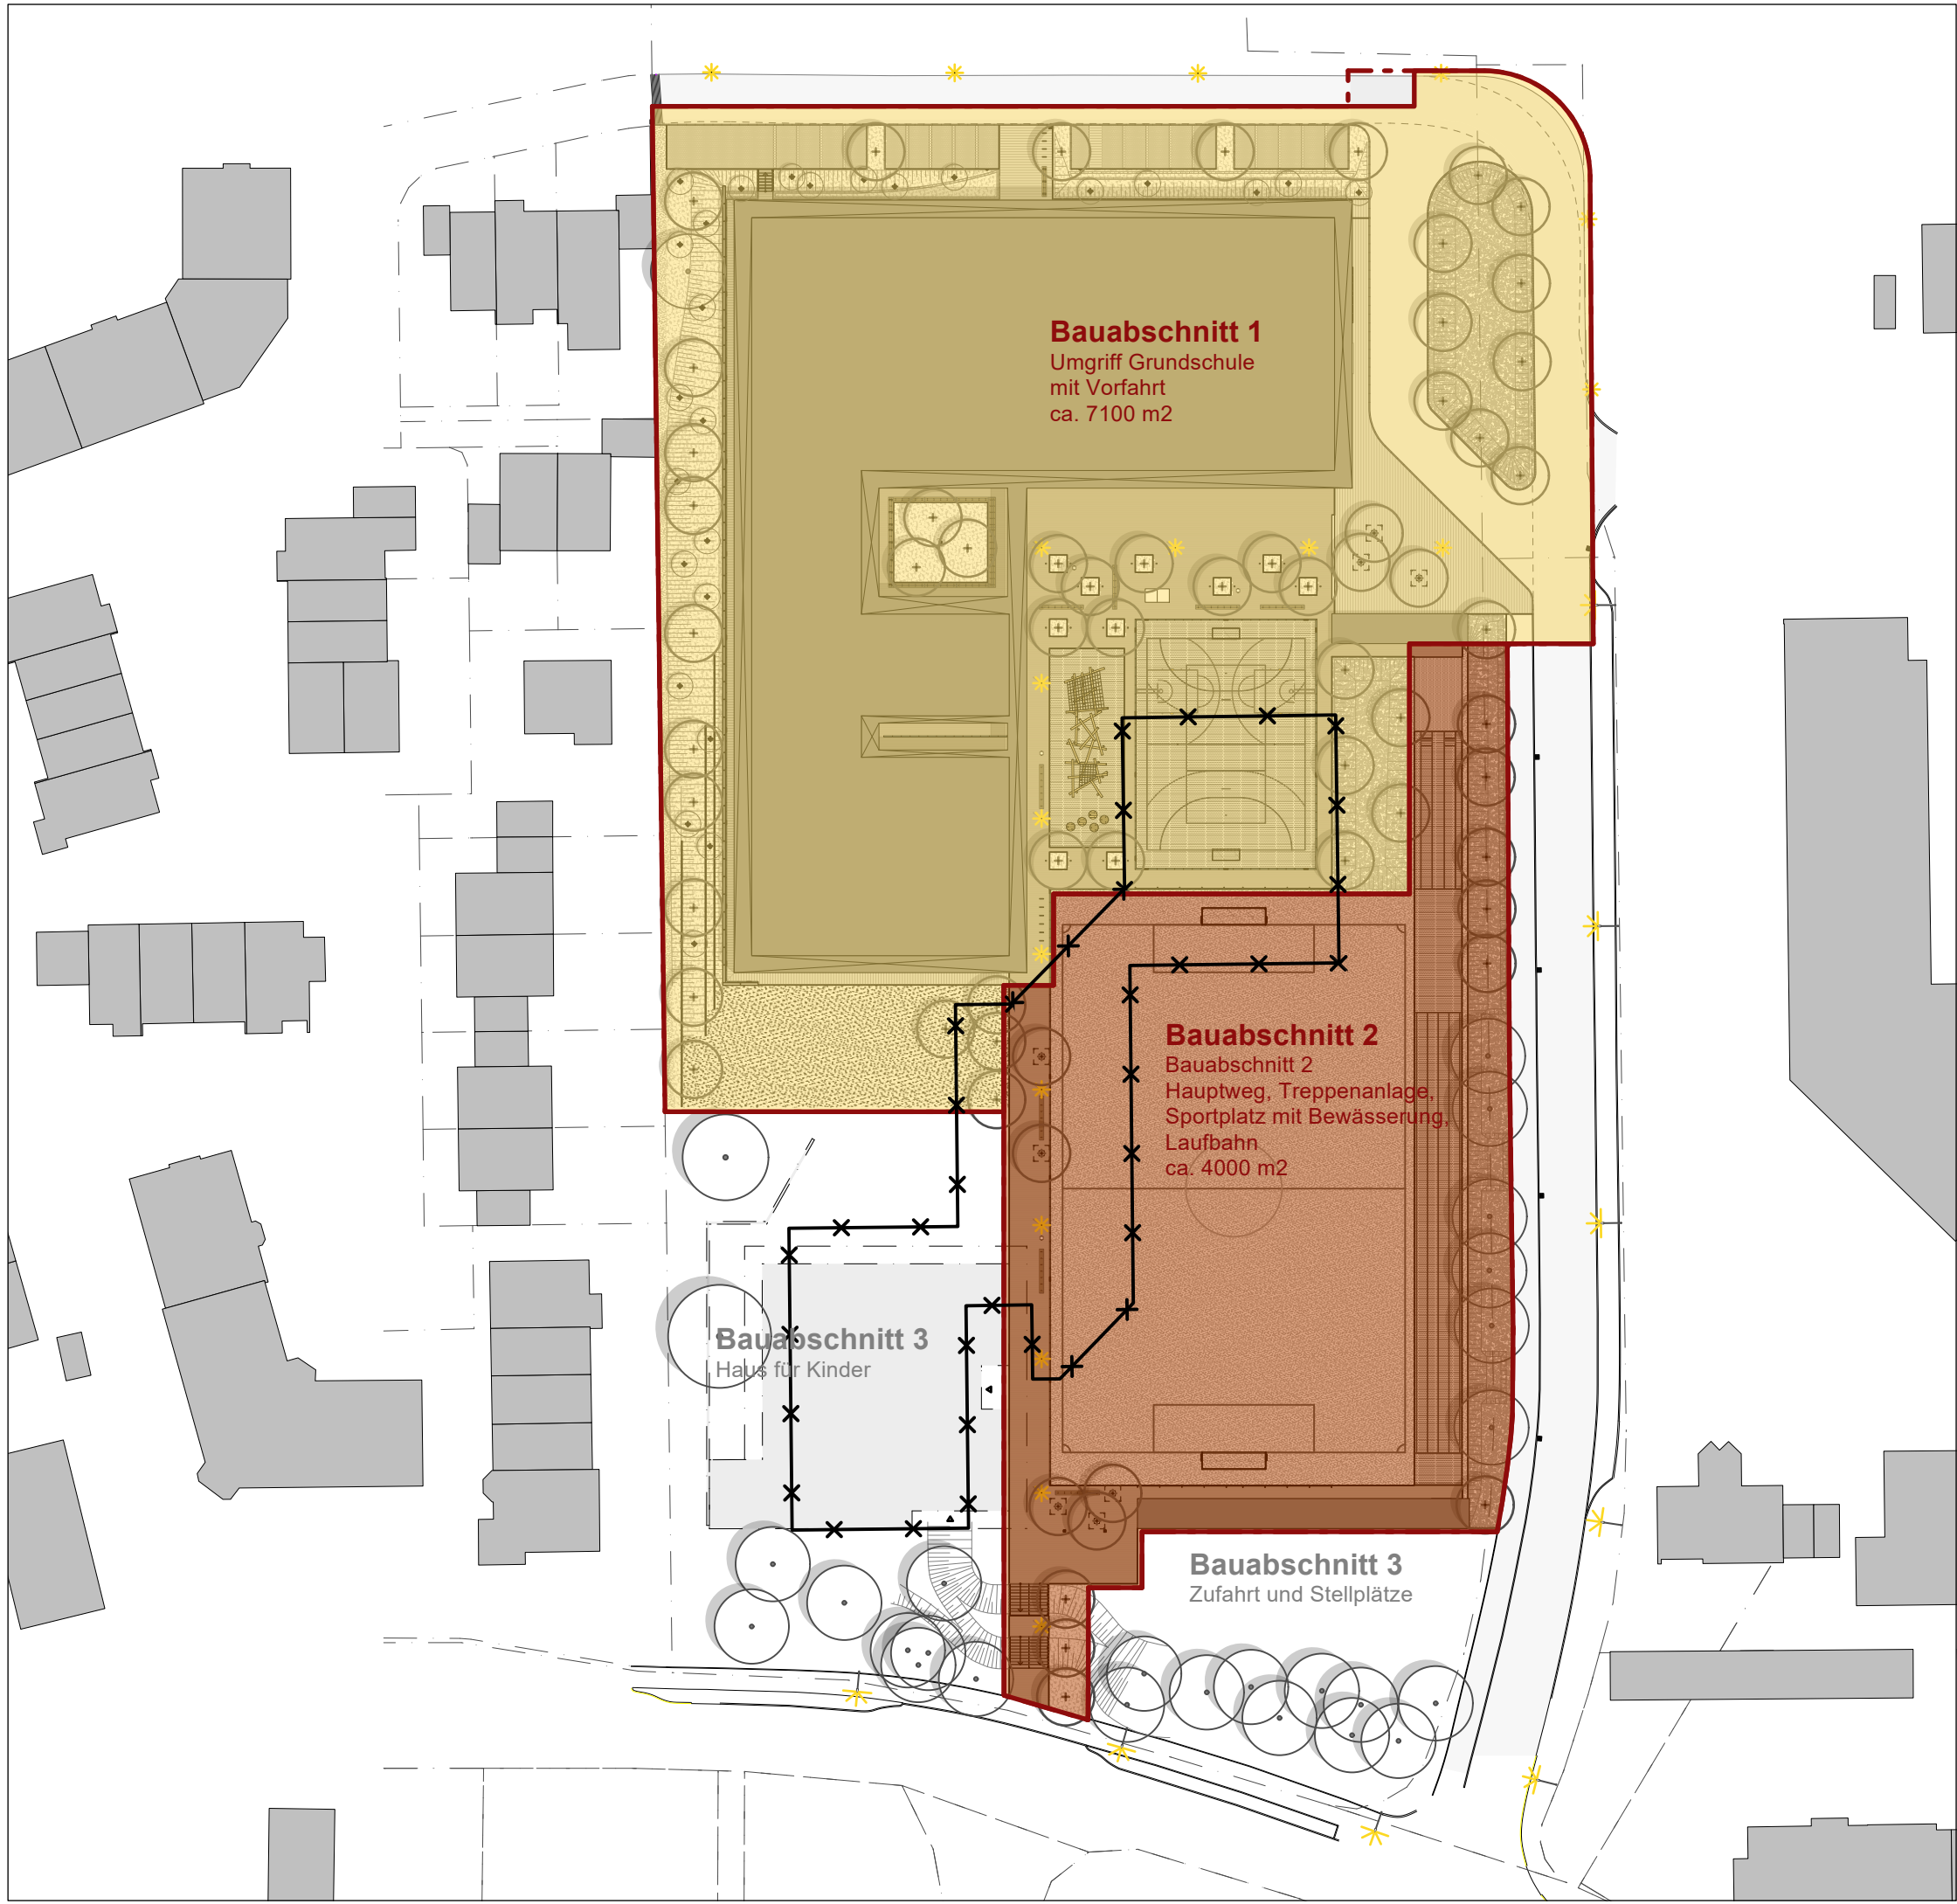

INDEX	ÄNDERUNGEN	DATUM
00	ZUR ABSTIMMUNG	17.04.26

0,00 = 551,00 m üNN = OK FFB EG

GNT-AUS-LP-002-AV00

Projekt_Gewerk_Planart_Inhalt_Phase_Status_Index

17.04.2026

Datum

1:750

Maßstab

Ausführungsplanung

Infoplan Bauabschnitte

Plannamen

Kindercampus Nord Traunreut

Fl.Nr. 1970/1

BAUHERR

Stadt Traunreut

Rathausplatz 3

83301 Traunreut

Tel: +49 (0) 8669 857-0

PLANVERFASSER

ARCHITEKT

GEZ ffo

GEPR cd

DATUM PLAN 17.04.2026