








PERSPEKTIVE | SÜD-OST



ANSICHT | SÜD

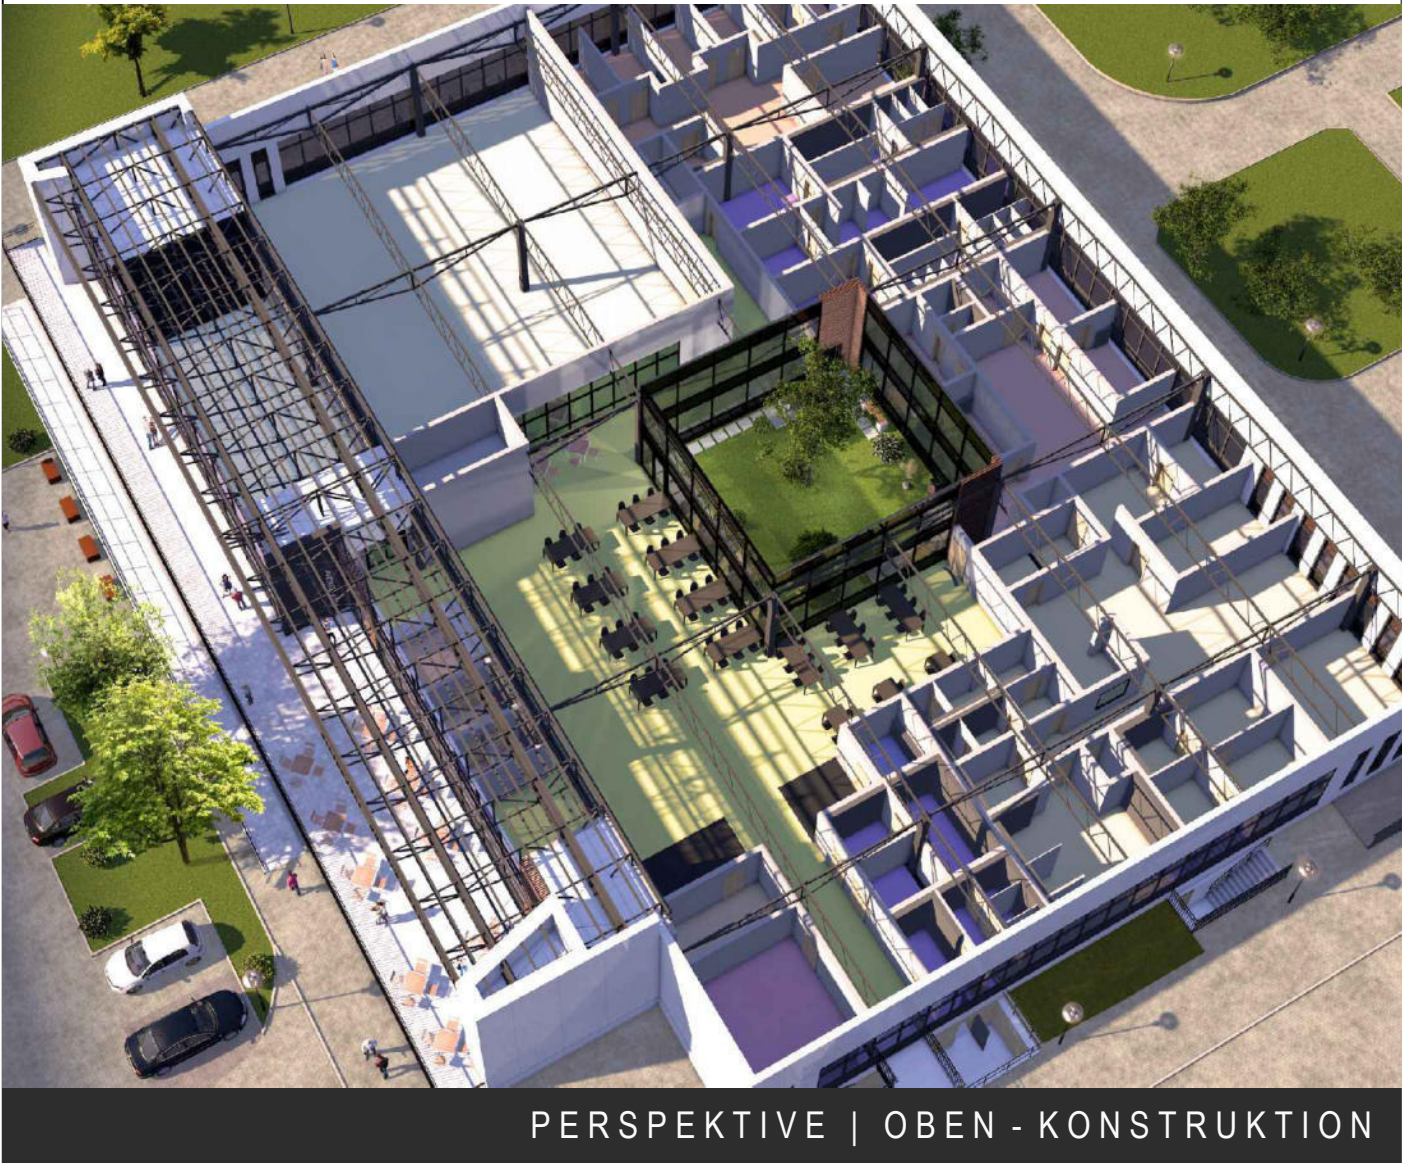

PERSPEKTIVE | OBEN - KONSTRUKTION



ANSICHT | NORD



PERSPEKTIVE | OST



PERSPEKTIVE | INNENHOF



PERSPEKTIVE | INNENHOF



ANSICHT | OST






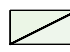
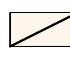














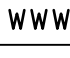
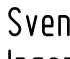


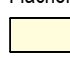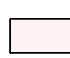
PERSPEKTIVE | OST - HAUPTINGANG | TERRASSE

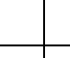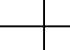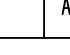

ANSICHT | WEST

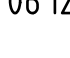

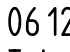PERSPEKTIVE | OBEN

Höhenbezugssystem: NHN 93.73 entspricht OKFF			
Legende			
 Flächen	 Tagesspflge	 Akzpraxis	 Physiotherapie
 Sportflächen	 Gastronomie	 Mehrzweckraum AG	 Medizinische Fußpflege
 Sanitär- und Umkleebereiche	 Technikraum	 Flur	 Plaster - Wege Terrassen neu
 Außenanlage -Innenhof	 Wände	 Bestandswand massiv	 Mauerwerk Kalksandstein
 Mauerwerk Ytong	 Trockenbau - Installation	 Feuerschutzabschluß 30 min Rauchschutztür DIN 18005	 T30-RS
 Grundstücksgrenze			
Index	Datum	Änderungen	Signatur
Projekt:			
Umbau einer EDEKA Kaufhalle zum Begegnungs- und Bewegungszentrum Niedersachsenplatz 1 06 126 Halle (Saale)			
Bauherr:			
Halle-Neustädter Wohnungsgenossenschaft e.G. Telemannstraße 1 06 124 Halle (Saale) Tel.: 0345/6913-0 Fax: 0345/6913-219 www.haneuer.de			
			
Unterschrift Bauherr			
Planer			
Sven Rölle Ingenieurbüro für Hochbau/Schlüsselfertigbau Zum Kerner See 6 06 179 Teutschenthal/OT Langenbogen Tel.: 03460 1/22422 Funk: 01577/8774565			
			
Unterschrift Architekt			
Phase:			
Genehmigungsplanung			
Planbezeichnung:			
Ansichten (Perspektiven)			
Maßstab:		Format:	
1 : 100		1189 x 841	
Erstellungsdatum:		gezeichnet:	
05.09.2019		Rölle	
Plannummer:		Index:	
06		




HA-NEUer
Wohnen
WIR ORGANISIEREN
LEBEN!

3D-Entwurf | Sven Weber

Halle-Neustädter Wohnungsgenossenschaft e.G.

BEGEGNUNGS - UND BEWEGUNGSZENTRUM

HAUPTINGANG

HA-NEUER
WOHNEN

WIR ORGANISIEREN
LEBEN!

3D-Entwurf | Sven Weber

Halle-Neustädter Wohnungsgenossenschaft e.G.



Wir 
HA-NEUER
WÖHNER
WIR ORGANISIEREN
LEBEN!

3D-Entwurf | Sven Weber
Halle-Neustädter Wohnungsgenossenschaft e.G.