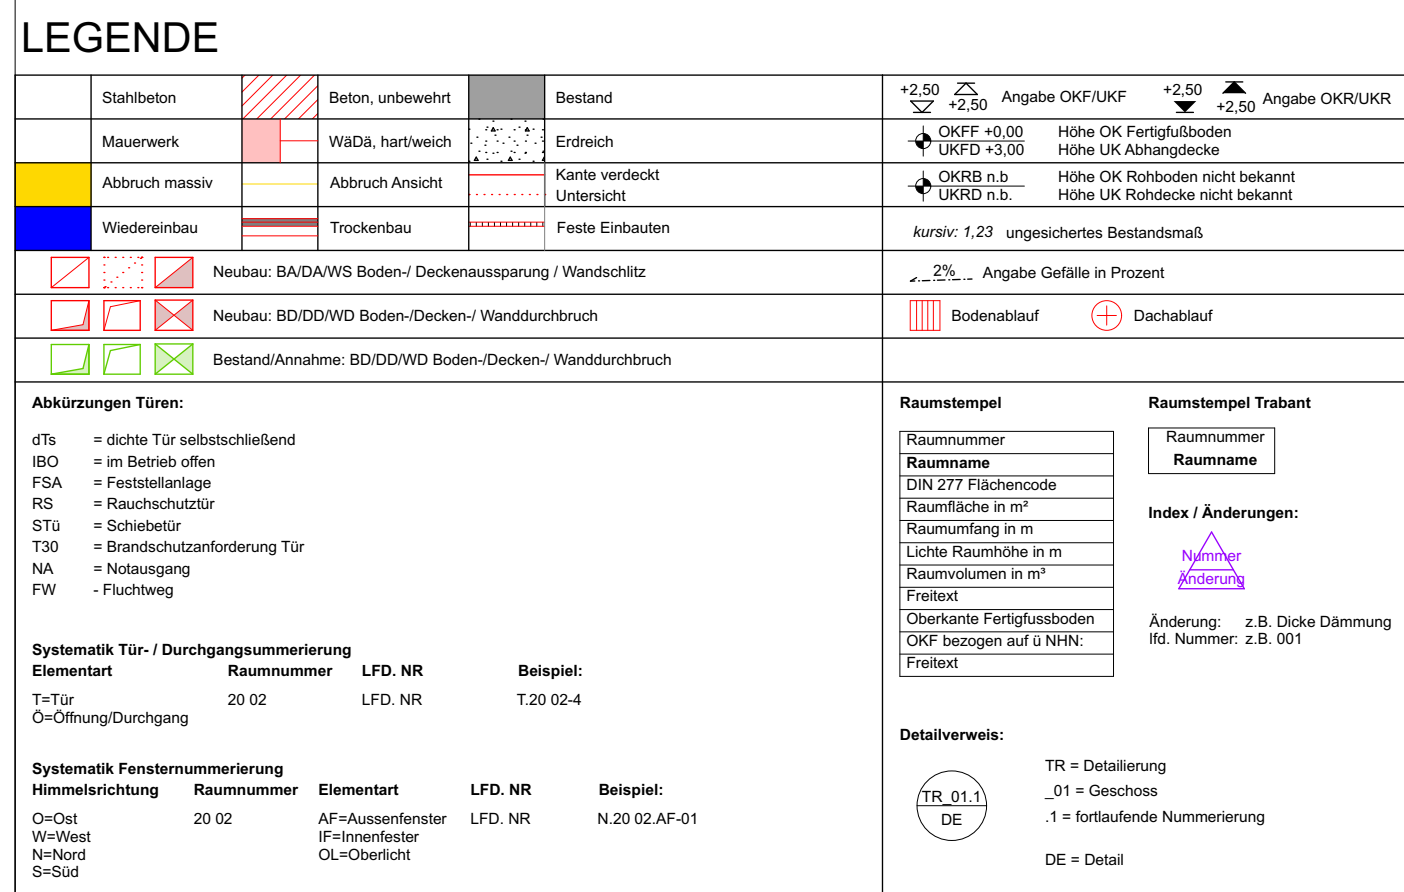


[illegible]

Hinweis:

Anmerkung: Alle Maßnahmen sind vor Ort vom Auftragnehmer zu prüfen und zu vergleichen!


Brüstungen, Stütz- und Tröffungsmaße sind Raummaße gemessen an Oberkante Fertigfußboden.

Dieichte Raumbühne bezieht sich auf Fertigmaße Oberkante Fertigfußboden/Unterseite Abhangende bzw. Rohbaudecke.

Die Aufgaben der Baugenehmigung sind zu beachten!

Dieser Plan gilt nur in Verbindung mit den Plänen des Tragwerksingieurs und der Fachgenieure einschließlich Brandschutzgutachten!

Dieser Plan enthält nur mehrfarbige Darstellungen. Bei erforderlicher Vervielfältigung besteht das Gefahr des Informationsverlustes.

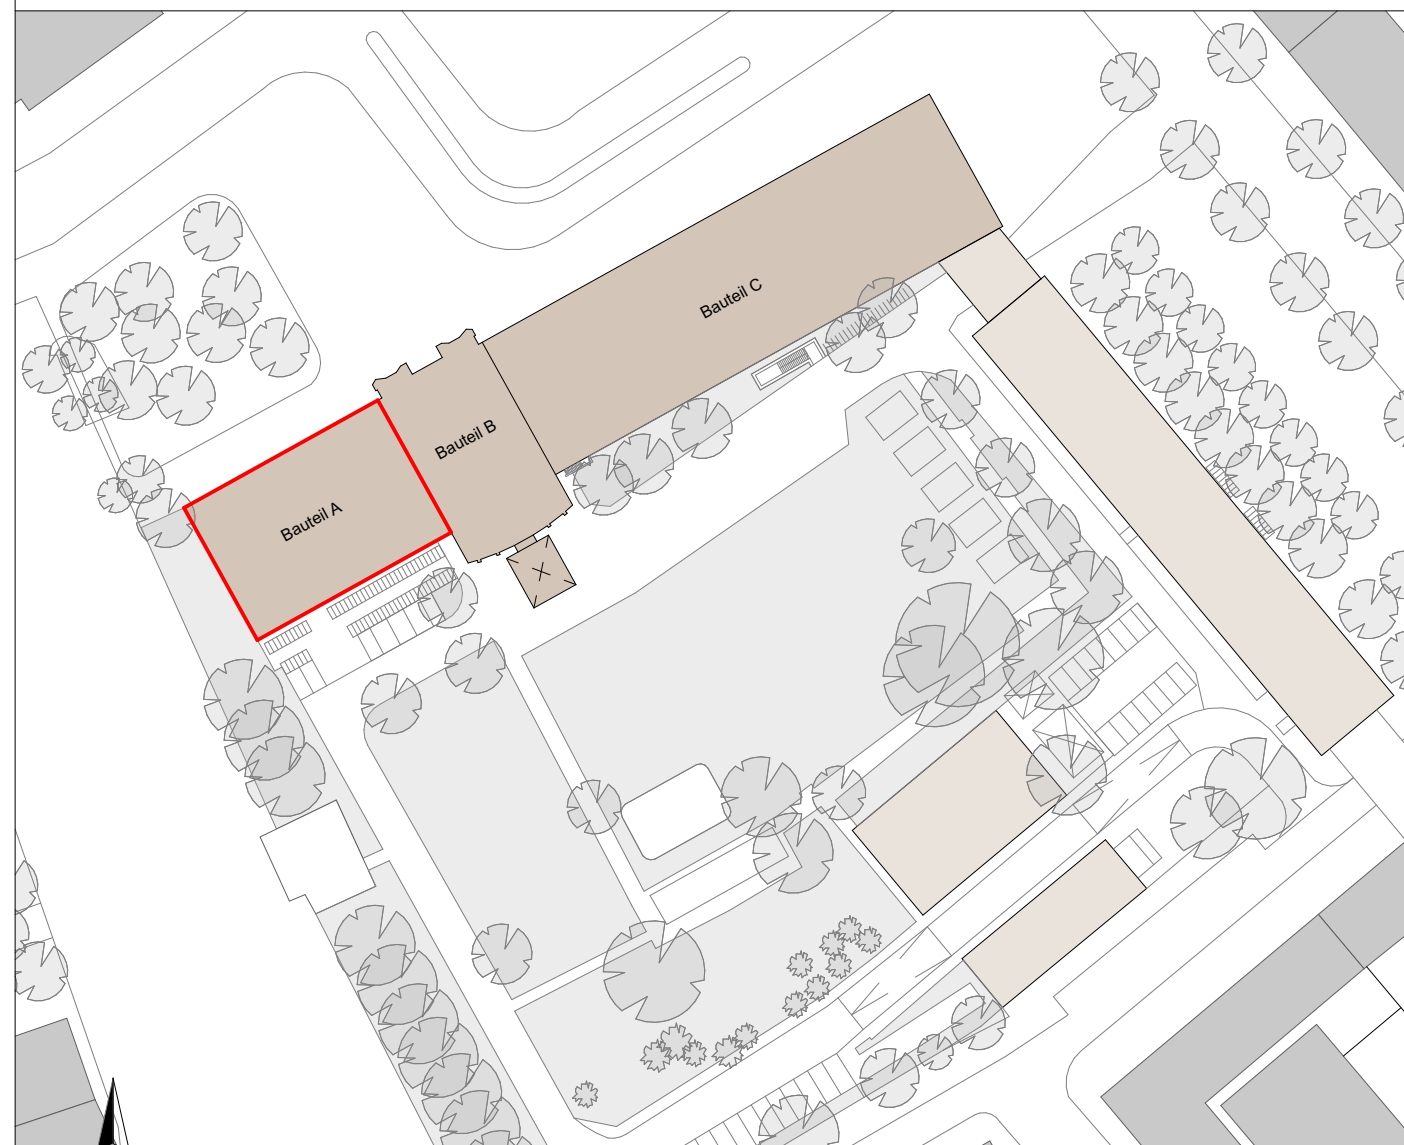

004		GRUNDRISS		2.0G Obergeschoss	
+	14.05.2024	Teeküche gem. Catering Angaben, Lüftungskanal promatbekleidet, Bodenanteile angepasst, S+D, Ergänzungen			
2	20.03.2024	Türsummer 20.23 zu zu TR 04.02, Multifunktionsraum Lagetische hinter Backsteinwand, Toiletten 10.39 WC-Damen angepasst, S+D, Ergänzungen			
1	19.01.2024	Detailanweisung angelegt, Höhenkriterien überprüft angepasst, Anpassung Bestandssituation nach Aufmaß vor Ort, Einarbeitung aktueller BGA Stand			
INDEX	DATUM	ÄNDERUNGEN			
LAGESCHÜBHEFTEM					
±0.00 = +35.40 DHHN2016 = OKFFB EG					
PROJEKTADRESSE		OBJEKT-NR.			
Schlossplatz 1 10178 Berlin		LEBENSCHAFTEN-AMBIER			
BAUVERORDNUNG		MASSSTABVERHÖL.			
ESMT Bauteil A 2. Bauabschnitt					
ESMT					
BAUTITEL		PLATTEN ID	TEILPLAN ID		
A		004			
PLANANFORDERUNG		CODIERUNG PLANANF. 1 ESMT_A_MMH_CROSSSECTIONS.F			
Ausführungsplanung		MASSSTAB	FORMAT		
		1:50	A0		
ABLAG		PLANSTAND	SEARF.STAND		
A.1 GR		19.01.2024	14.05.2024		
GR 02		INDEX	INDEXGANG		
		BEARBEITET: GEDRUCKT vor, sd			
PLANVERFÄSSER					
merz merz gmbh & co.kg					
Dankelformstrasse 10 14099 Berlin					
BAUHER		UNTERSCHRIFT			
ESMT Berlin					
European School Management and Technology GmbH Schloßplatz 1 10178 Berlin		DATUM			
NAME DES LAYOUTS: GR 02 2.0G Obergeschoss					
DATENEINE: 904 ESMT AUF					