


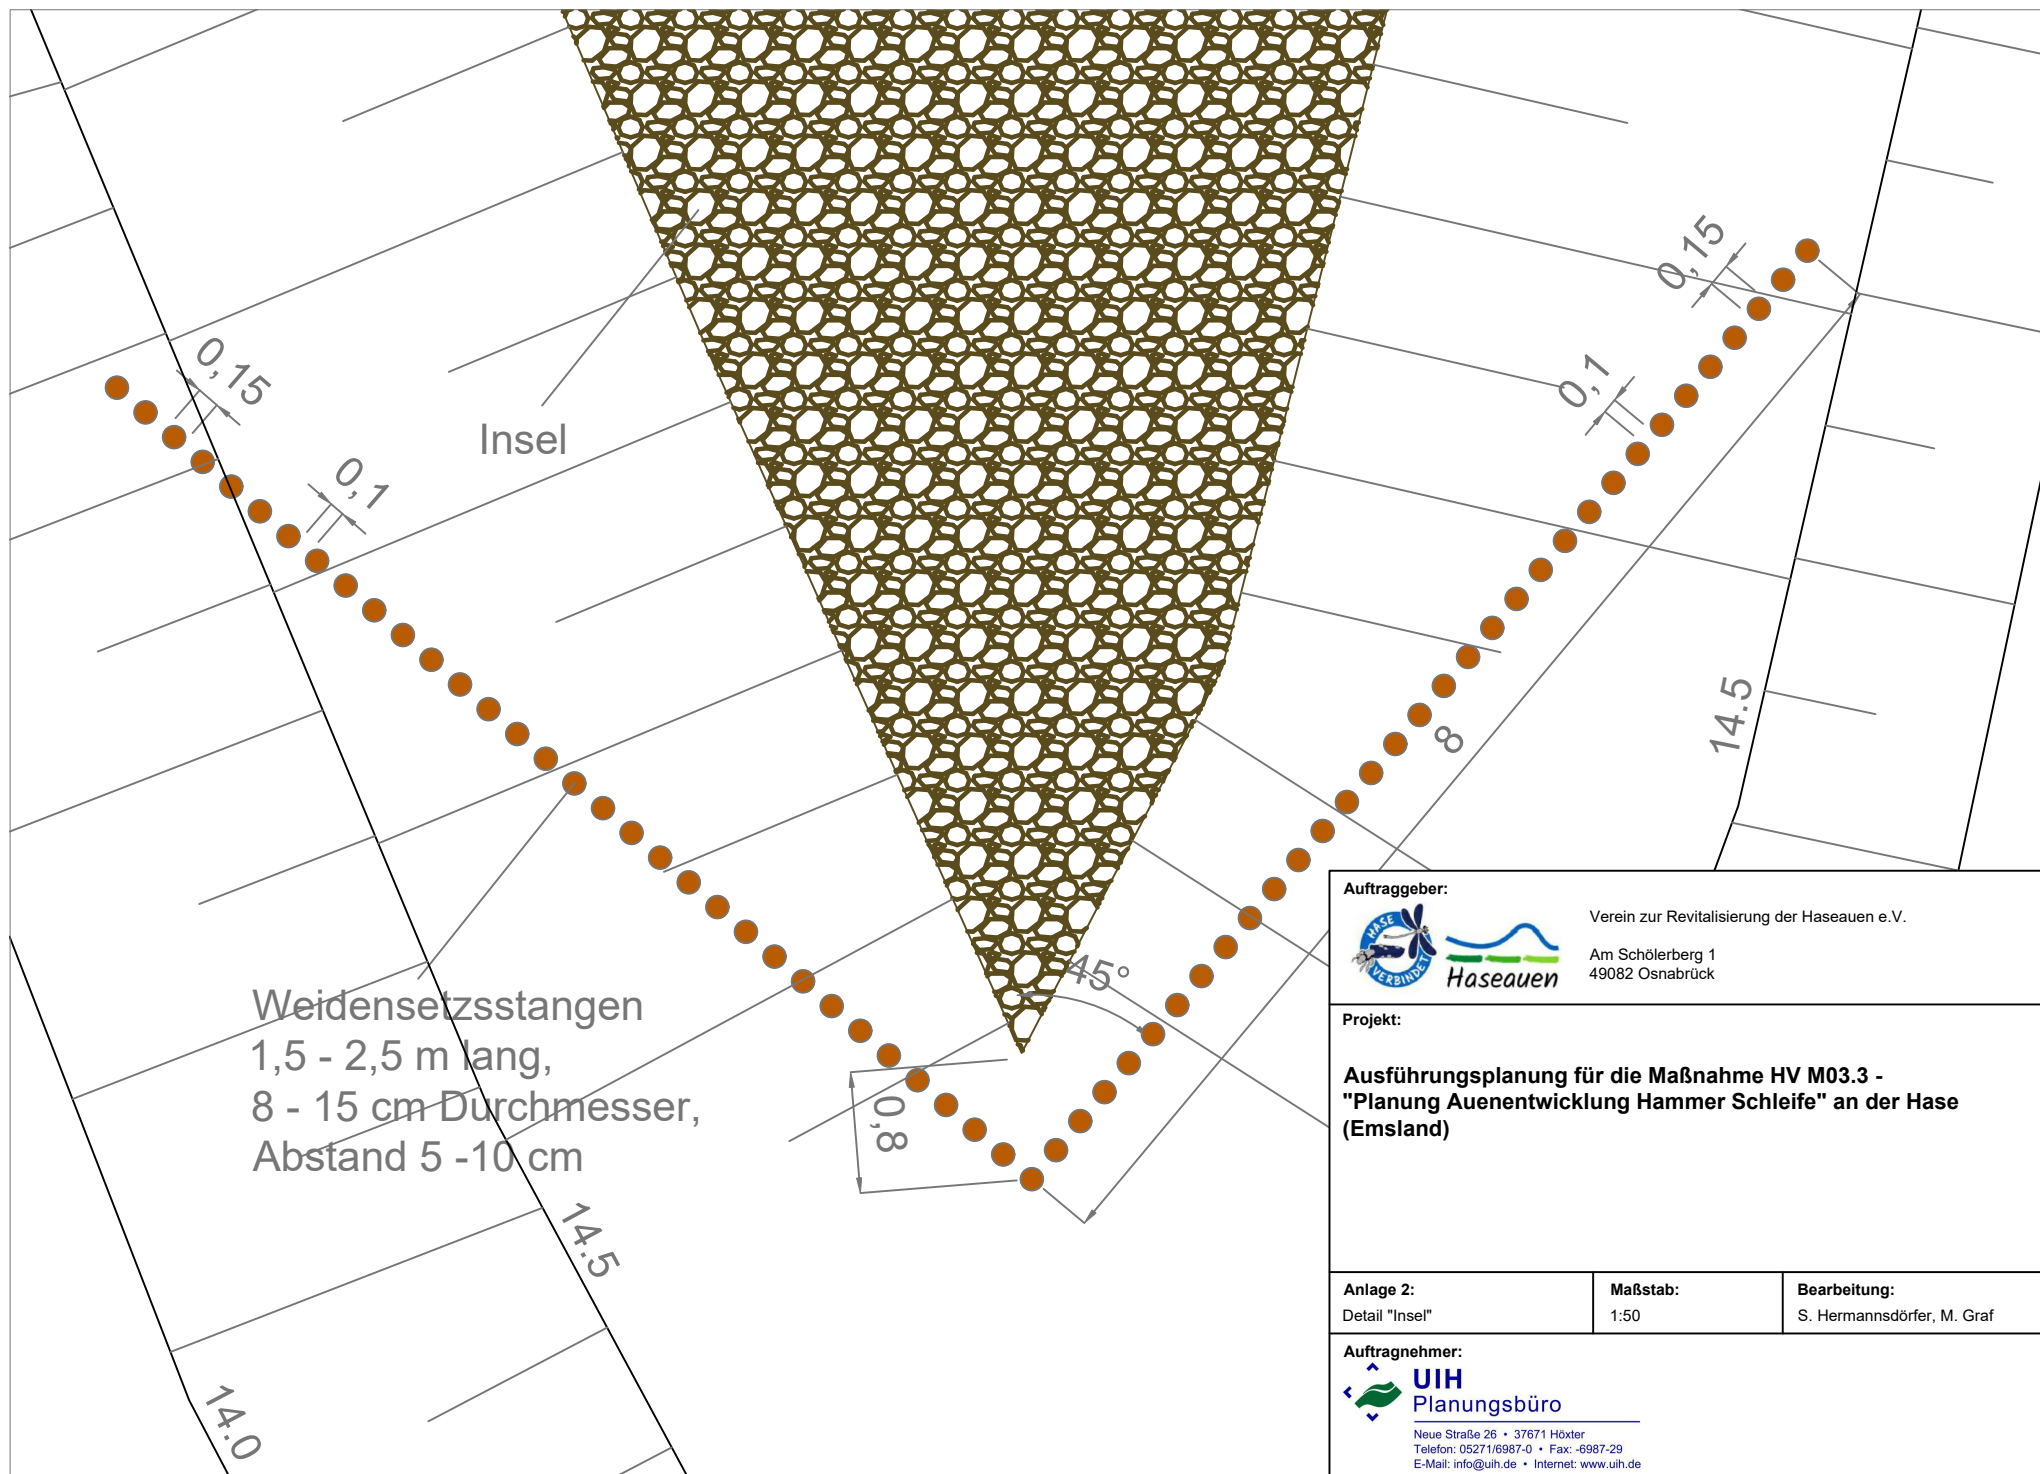

Auftraggeber:



Verein zur Revitalisierung der Haseauen e.V.

Am Schölerberg 1
49082 Osnabrück

Projekt:

**Ausführungsplanung für die Maßnahme HV M03.3 -
"Planung Auenentwicklung Hammer Schleife" an der Hase
(Emsland)**

Anlage 2:

Detail "Insel"

Maßstab:

1:50

Bearbeitung:

S. Hermannsdörfer, M. Graf

Auftragnehmer:



Neue Straße 26 • 37671 Hörter
Telefon: 05271/6987-0 • Fax: -6987-29
E-Mail: info@uih.de • Internet: www.uih.de