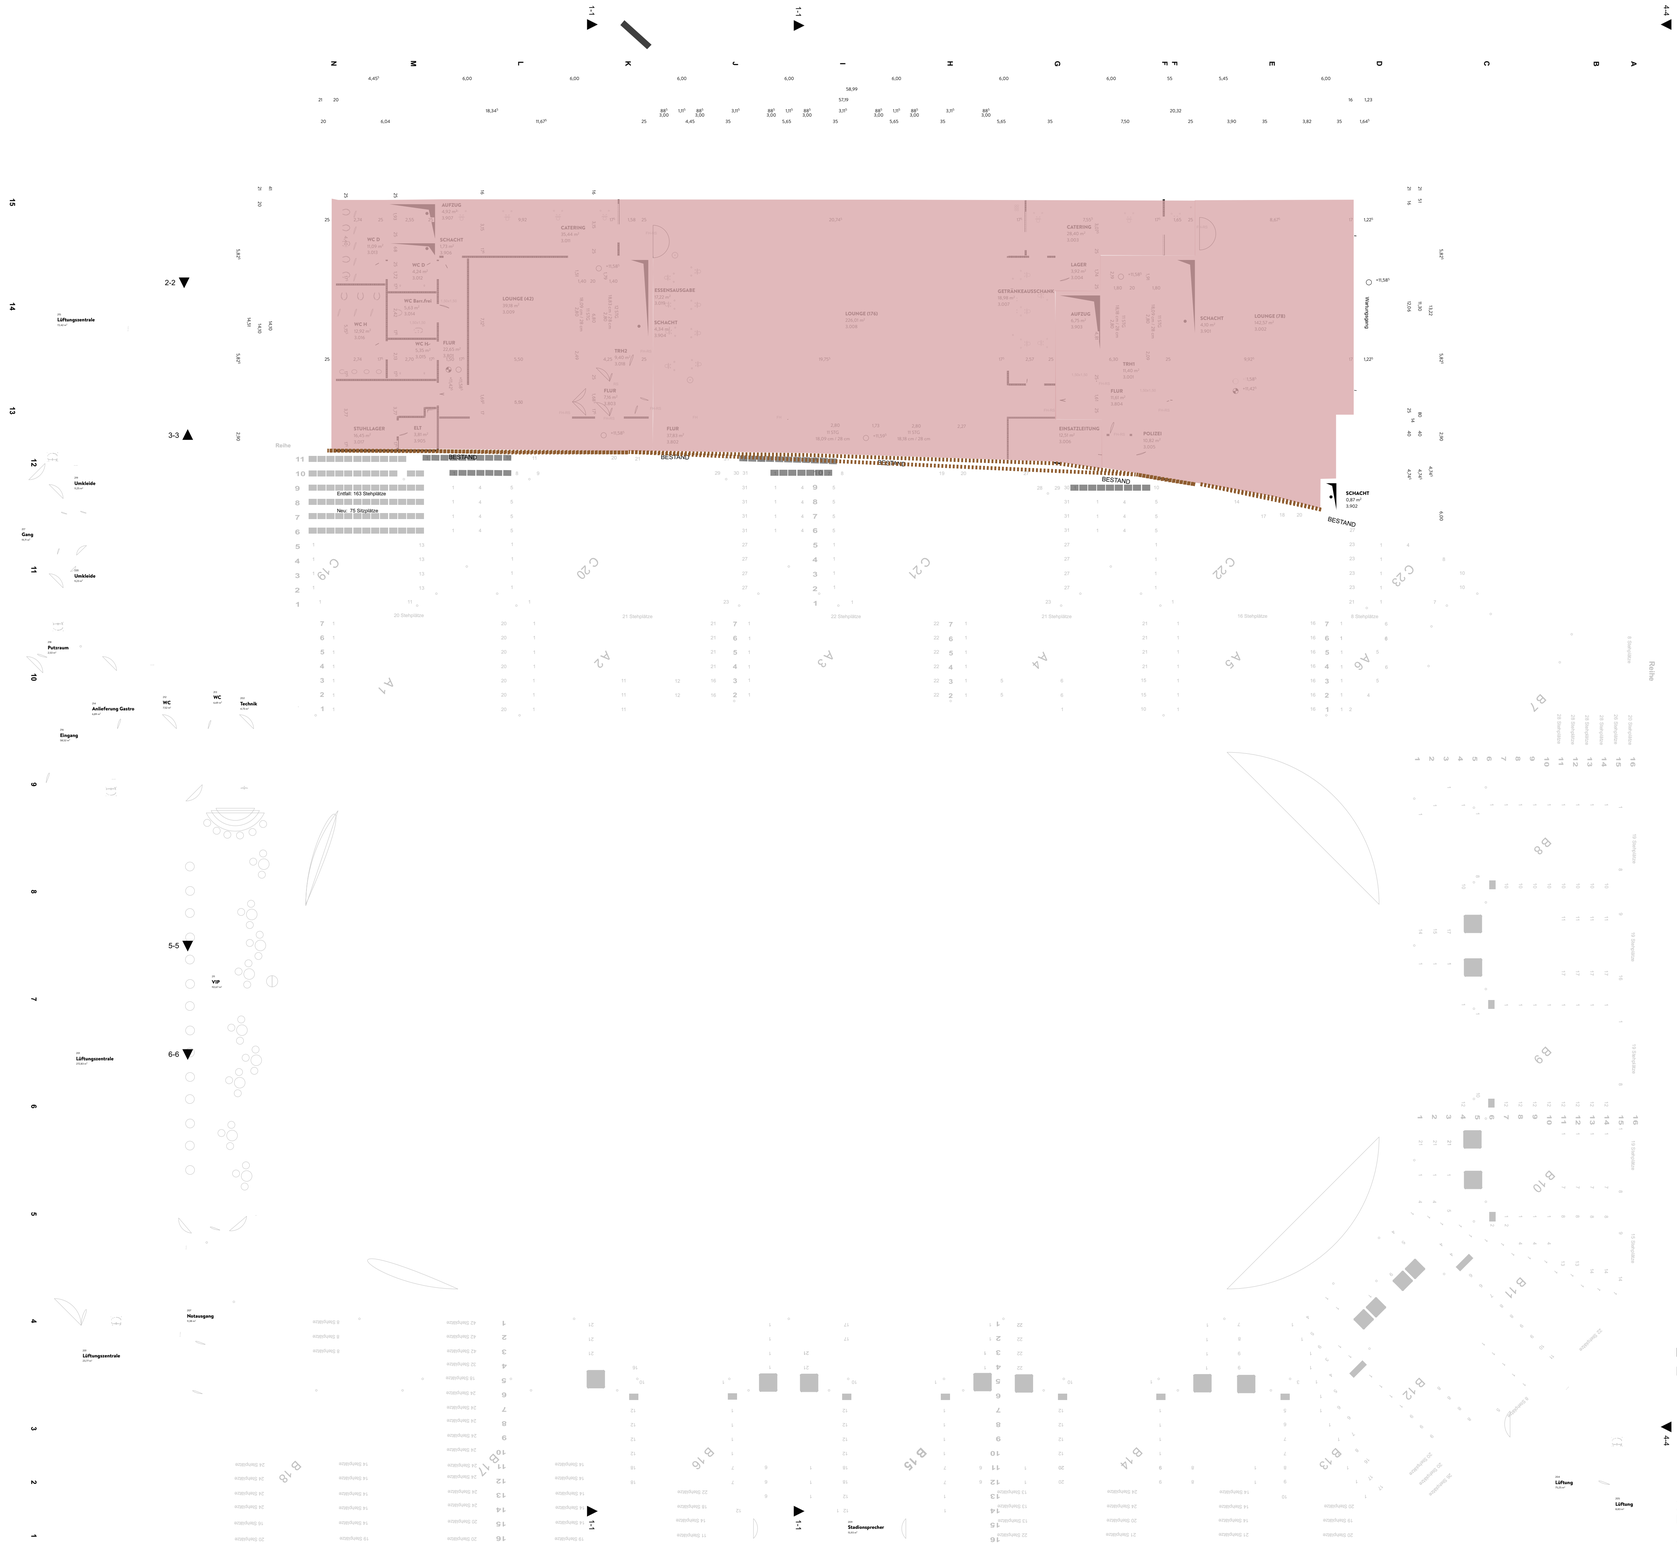


Brandschutzskizzen zum Interimskonzept 09-2027 - 11-2027:

- Keinerlei Nutzung, keinerlei Brandlasten
- Freifläche ohne sonstige Nutzung, keine Möblierung, keinerlei Brandlasten
- notw. Treppenraum
- notw. Flur

- Bauart Brandwand
- feuerbeständige Trennwand
- Holztafelwand in Bauart Tabelle 52 DIN 4102-4: 2025-6 (beidseitig 12mm OSB, Ständerwerk 6/10 und 100mm Mineraldämmung mit dichten Anschlussfugen)
- nichtbrennbare massive Wand mit dichten Anschlussfugen
- F90-Schachtwand
- F30-Schachtwand


DECKE
- feuerbeständig

TRAGKONSTRUKTION
- feuerbeständig

- Abbruch Bestuhlung für Zuwegung Anbau West
- Bestuhlung Neu im Bereich Stehplatzbereich

LEGENDE

Stahlbeton	OK Fertigfußboden
Beton-Fertigteil	OK Rohdecke
Beton unbewehrt	Kernbohrung
Trockenbau	UK Rohdecke
Dämmung hart	OK Rohdecke
Dämmung weich	OK Fertigfußboden
Deckendurchbruch	UK Fertigfußboden
Wanddurchbruch	Rohboden-/Deckensprung
Brandschutz F90	Fertigboden-/Deckensprung

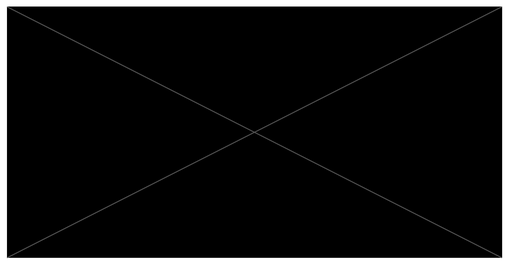

P2503_Anbau_West_Donauarena

Multifunktionaler Erweiterungsbau Donau-Arena

Plannummer	Planinhalt	Maßstab	Datum	Gezeichnet
2026-02-12 AWD GP ÜP E3	Grundriss 3.OG	1:150	12.02.2026	####





Bauort
Walhalla-Allee 22
93059 Regensburg
Flurnummer 733
Gemarkung Schwabelweis
OK FFB EG = 333,01 m üNHN = ±0,00

Blattgröße: 960 x 594 4-00 N A1 (Querformat)