
Anlage 3

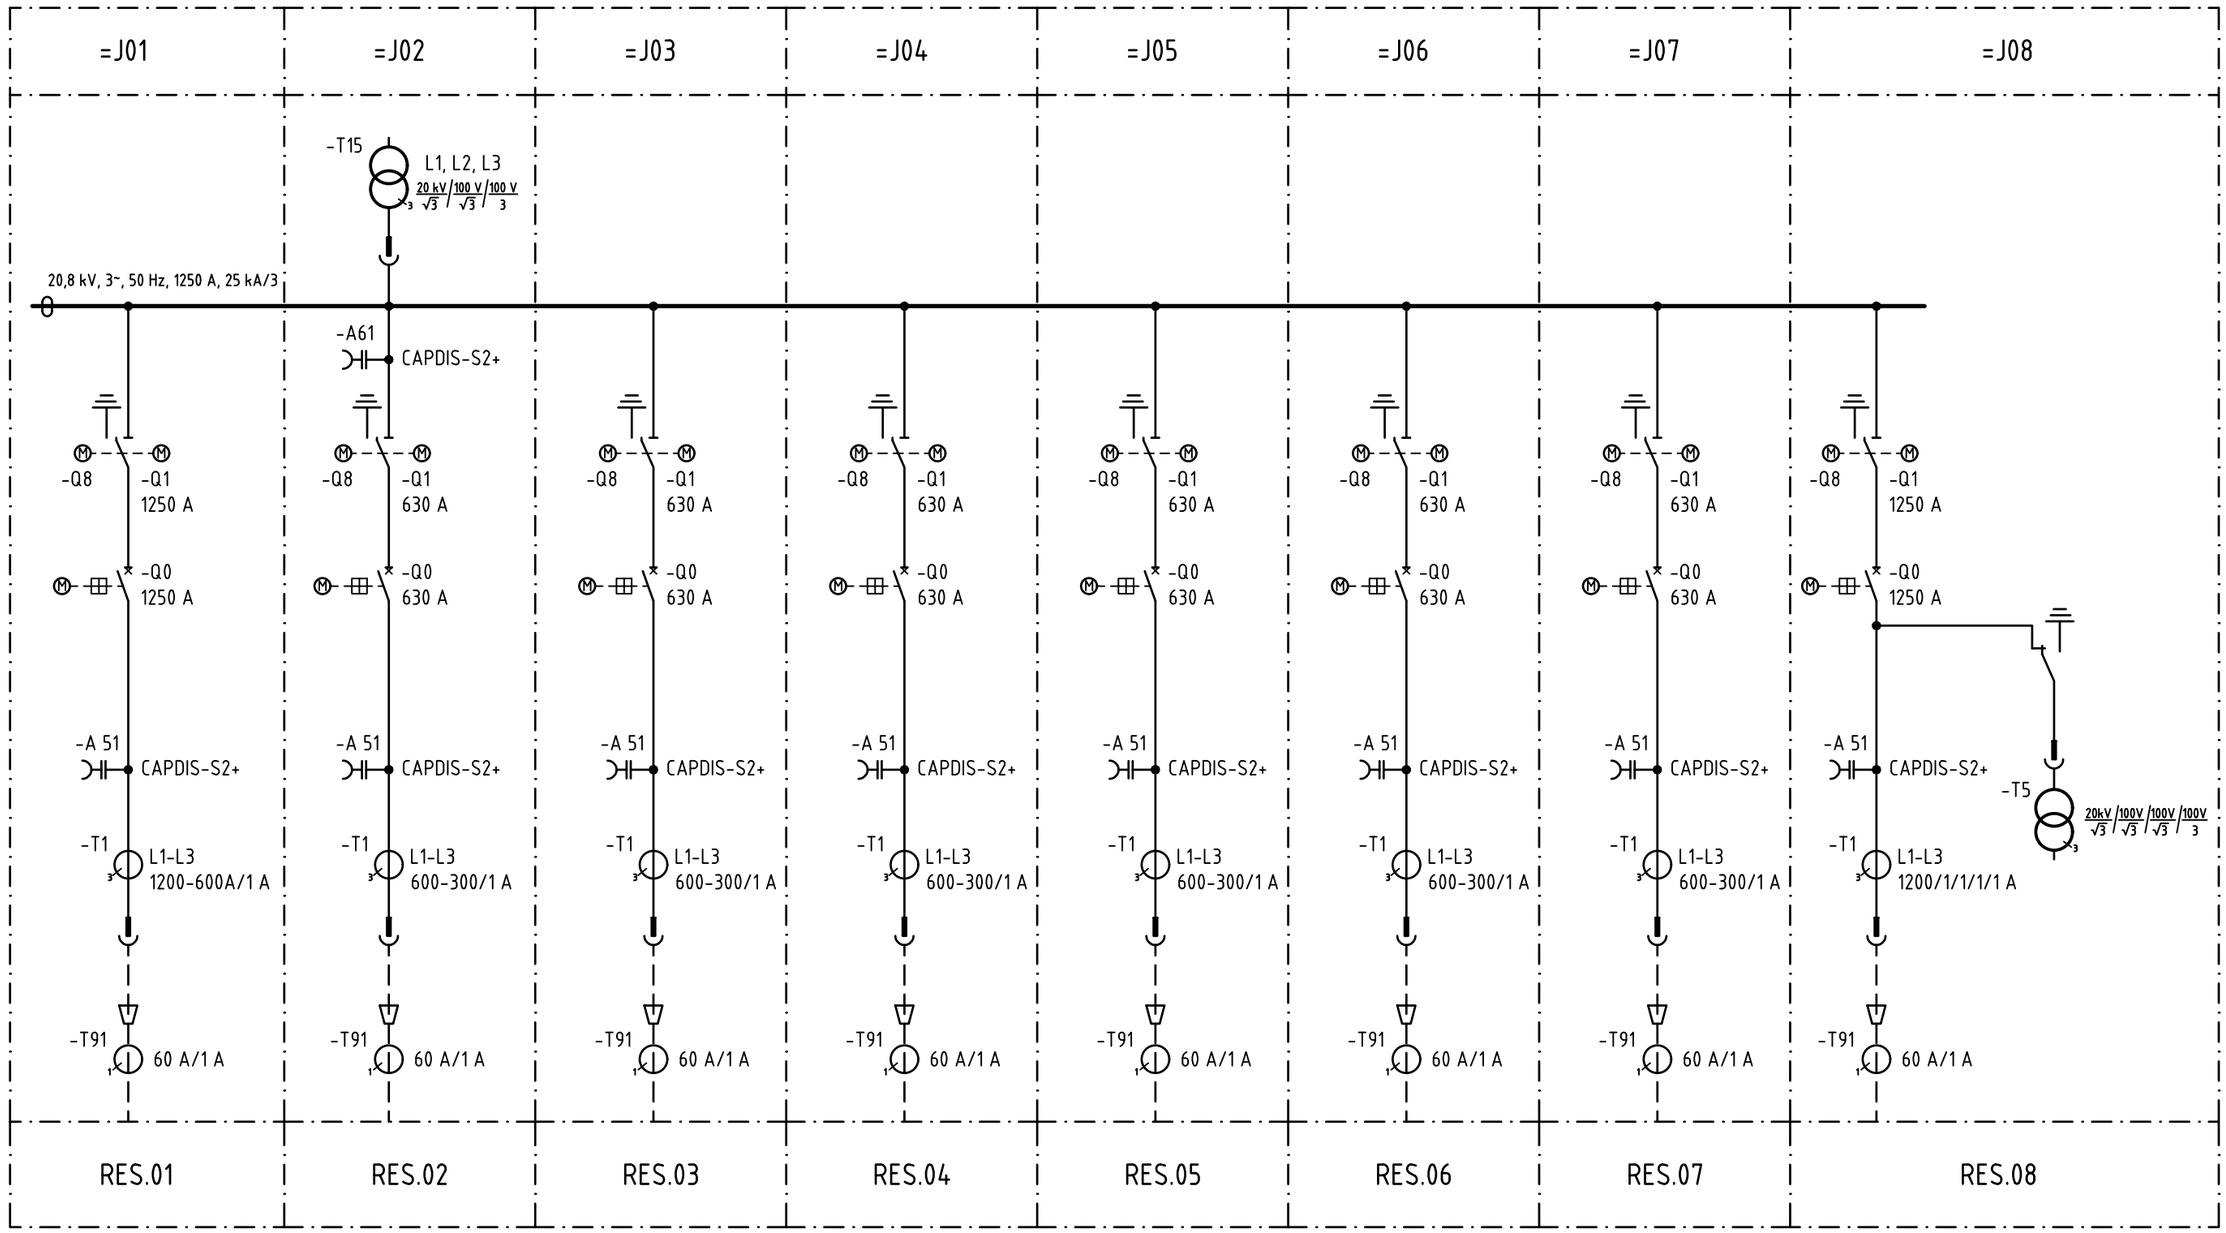

.../ZEICHN/Strom/SCHALTANLA/XXXX Prov 2						Maßstab
					Name	Datum
				Bearb.	Rester A.	12.10.2026
				Gepr.		
				Ges.		
		19.10.2026	Rest.			
		14.10.2026	Rest.			
		13.10.2026	Rest.			
Zust.	Anderung	Datum	Name			

Schaltanlage Provisorium 2

Blatt

BL