


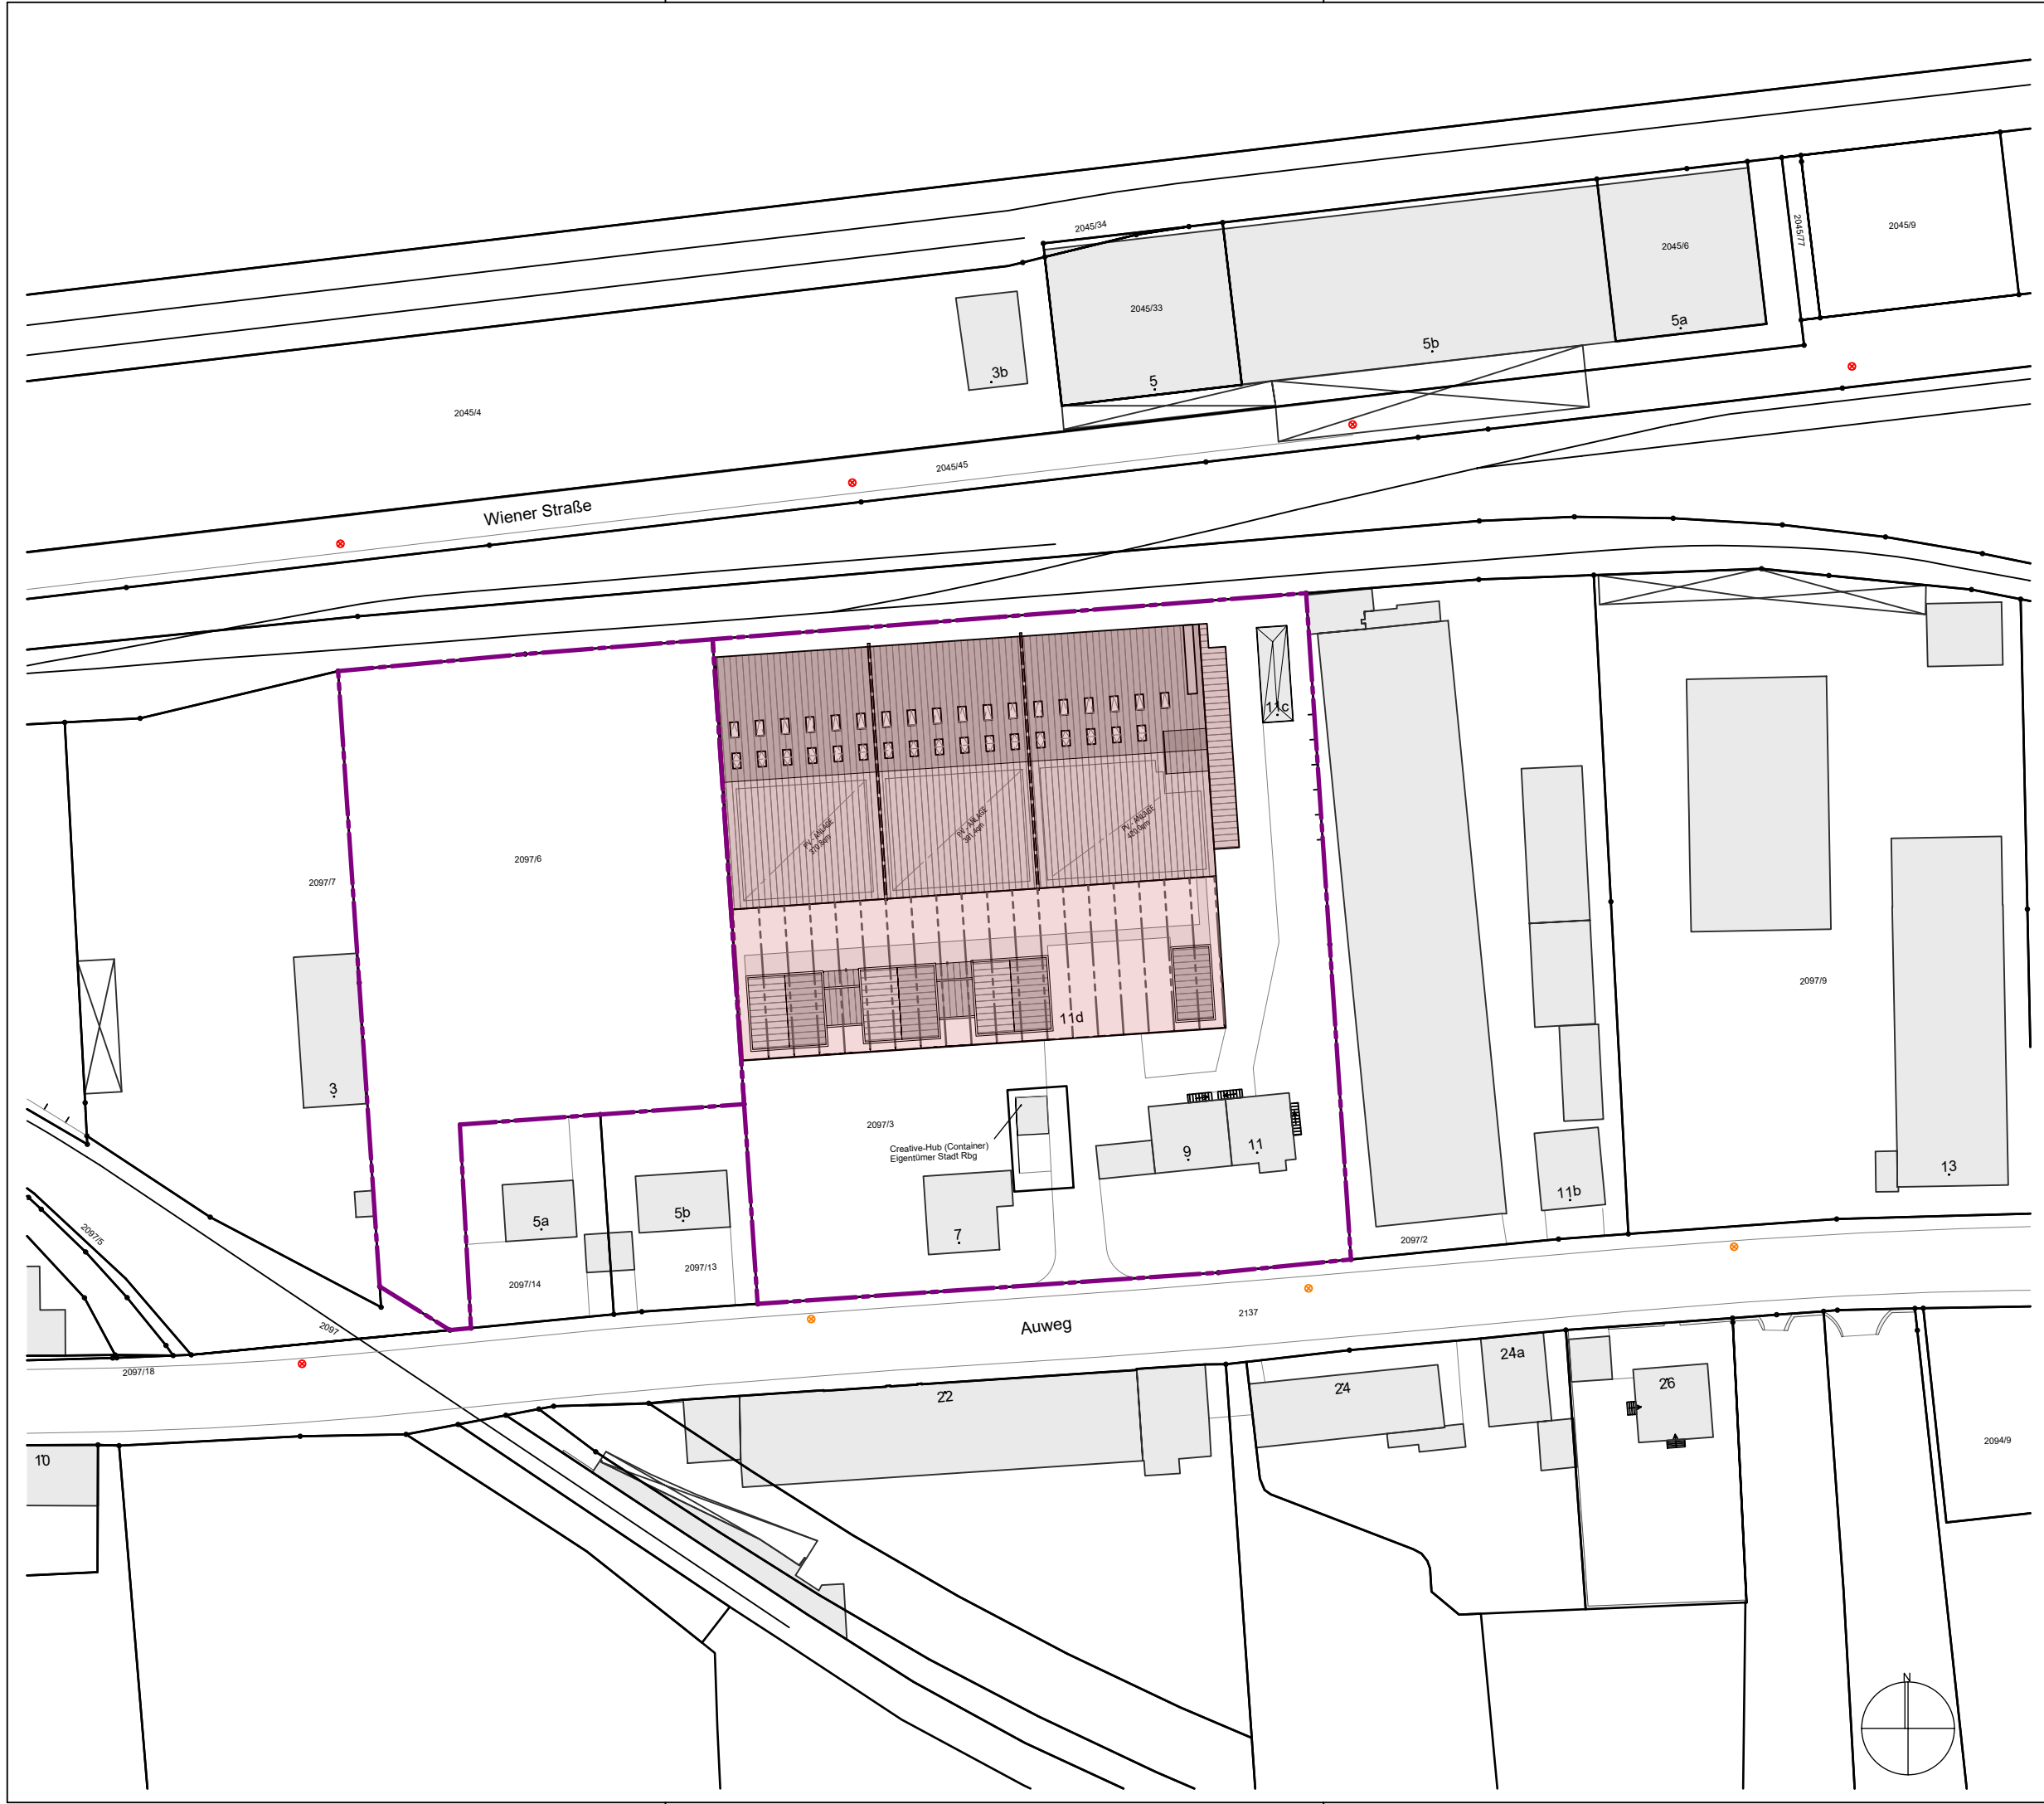

EINGABEPLAN

Bauvorhaben

Umbau & Nutzungsänderung von Getreid
Kreativareal (Handwerksbetr./Schrei
Gewerbe, Büro, Versammlungsst. & Ga
Auweg 11d
93055 Regensburg
Flur-Nr. 2097/3, Flur-Nr. 2097/6;

Bauherr

das Stadtwerk Regensburg GmbH
Vertreter: Herr Bernhard Lutter
Greflingerstraße 26
93055 Regensburg

Planer

Planinhalt

Lageplan
+/-0.00=332.74 üNN
LAGEPLAN

Projekt-Nr.	Maßstab
23.084.4	1:1000

Plan-Nr.	Index
AA 4500	a

Datum	Zeichen
08.12.2025	/ rh