


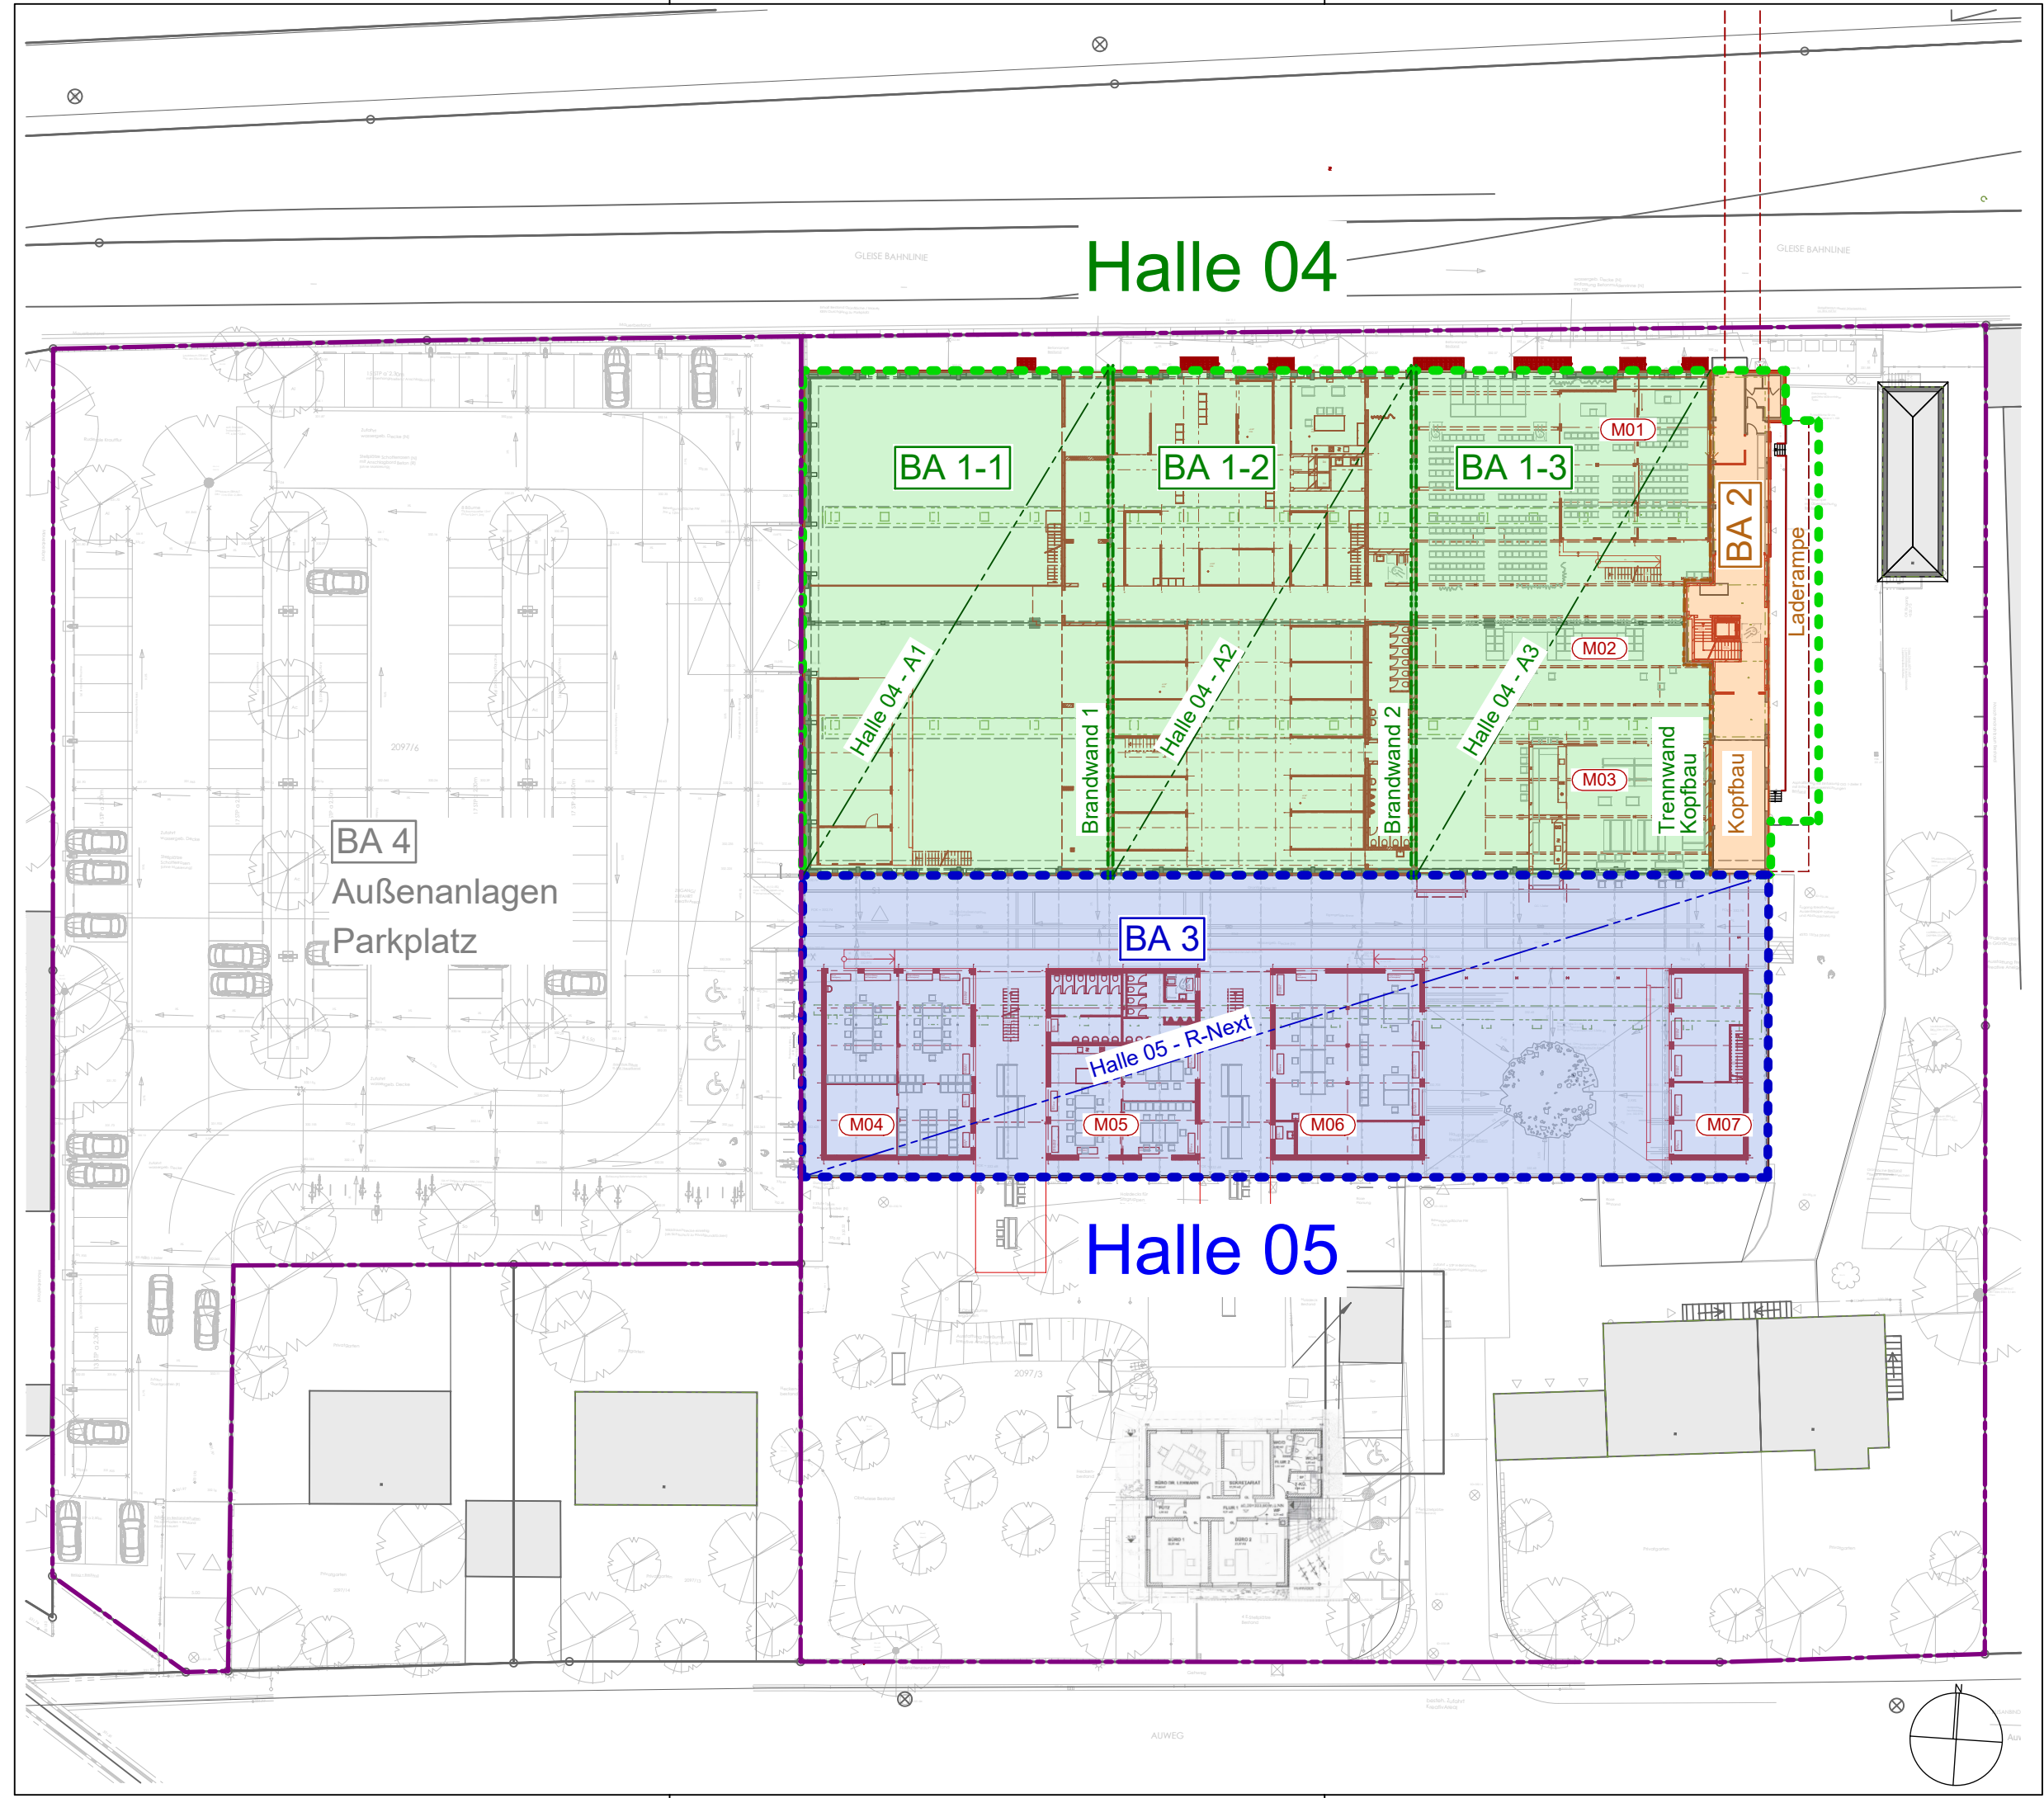

Bauvorhaben

Umbau & Nutzungsänderung von Getreid
Kreativareal (Handwerksbetr./Schrei
Gewerbe, Büro, Versammlungsst. & Ga
Auweg 11d
93055 Regensburg
Flur-Nr. 2097/3, Flur-Nr. 2097/6;

Bauherr

das Stadtwerk Regensburg GmbH
Vertreter: Herr Bernhard Lutter
Greflingerstraße 26
93055 Regensburg

Planer

Kerschberger Architekten GmbH
Dr.-Karl-Stern-Str. 4
93413 Cham

Planinhalt

Übersicht

Projekt-Nr.	Maßstab
23.084.4	1:500
Plan-Nr.	Index
	-
Datum	Zeichen
02.04.2026	/ rh