


Augsburger Str.

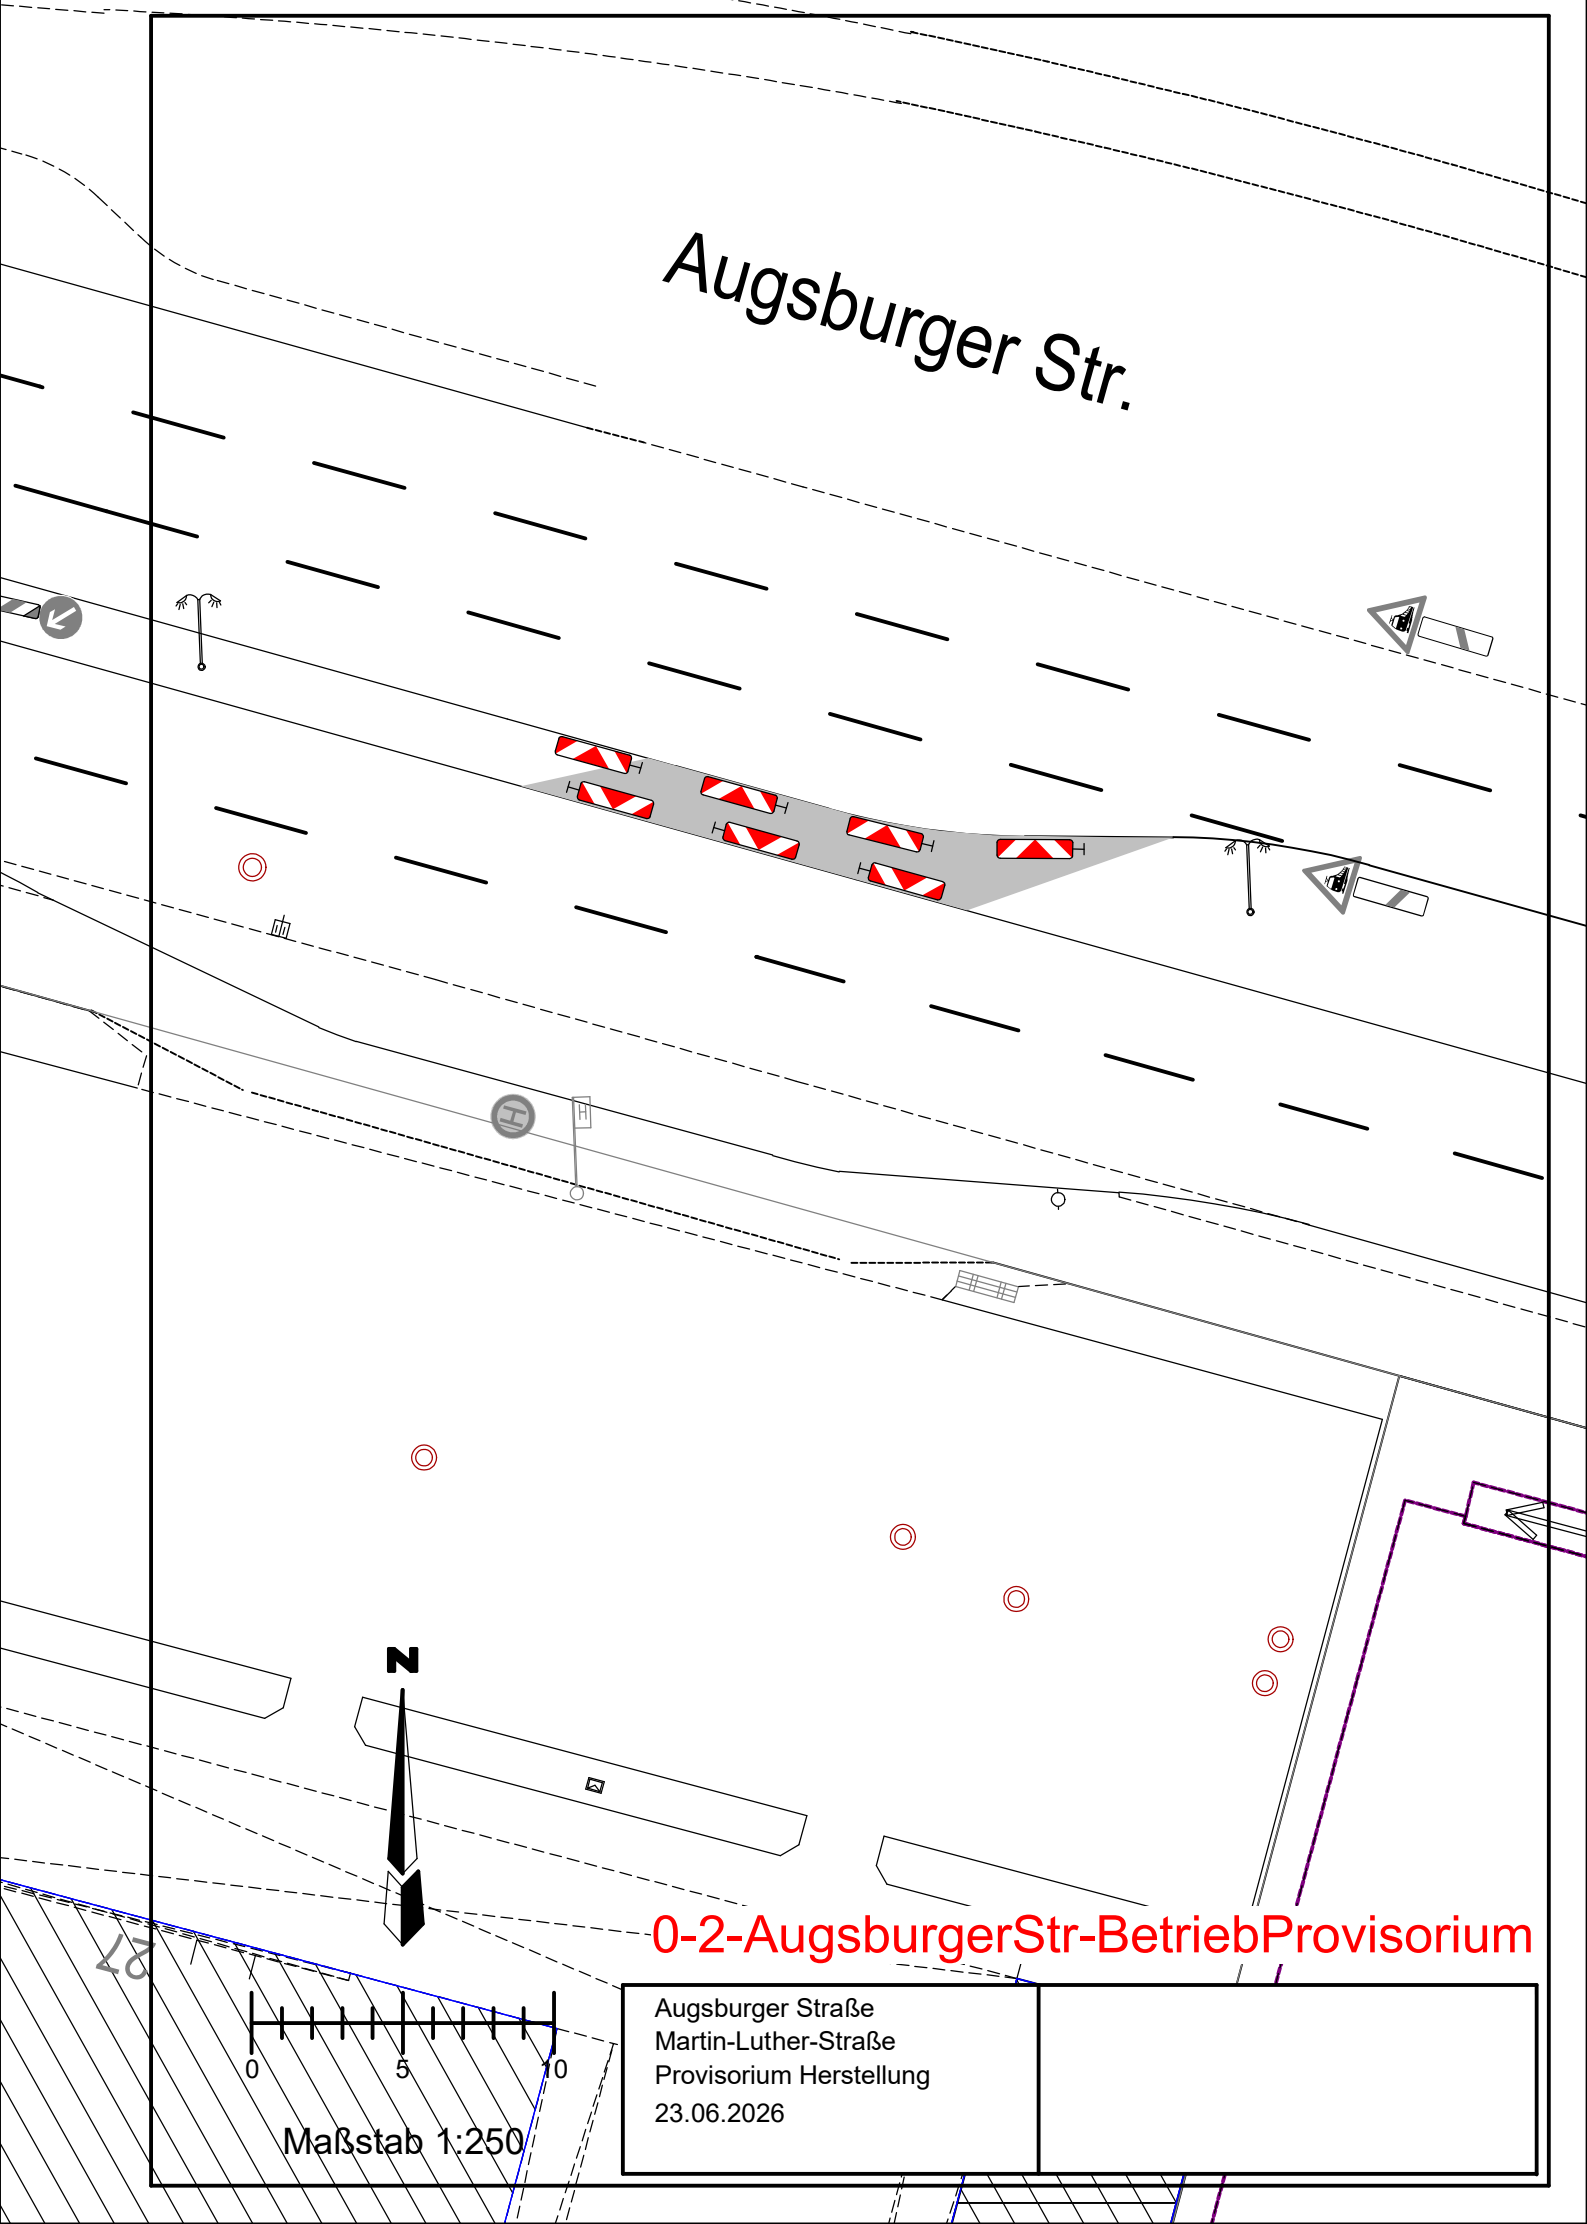

0-2-AugsburgerStr-BetriebProvisorium

Augsburger Straße
Martin-Luther-Straße
Provisorium Herstellung
23.06.2026

Maßstab 1:250