Nordansicht
M 1:50

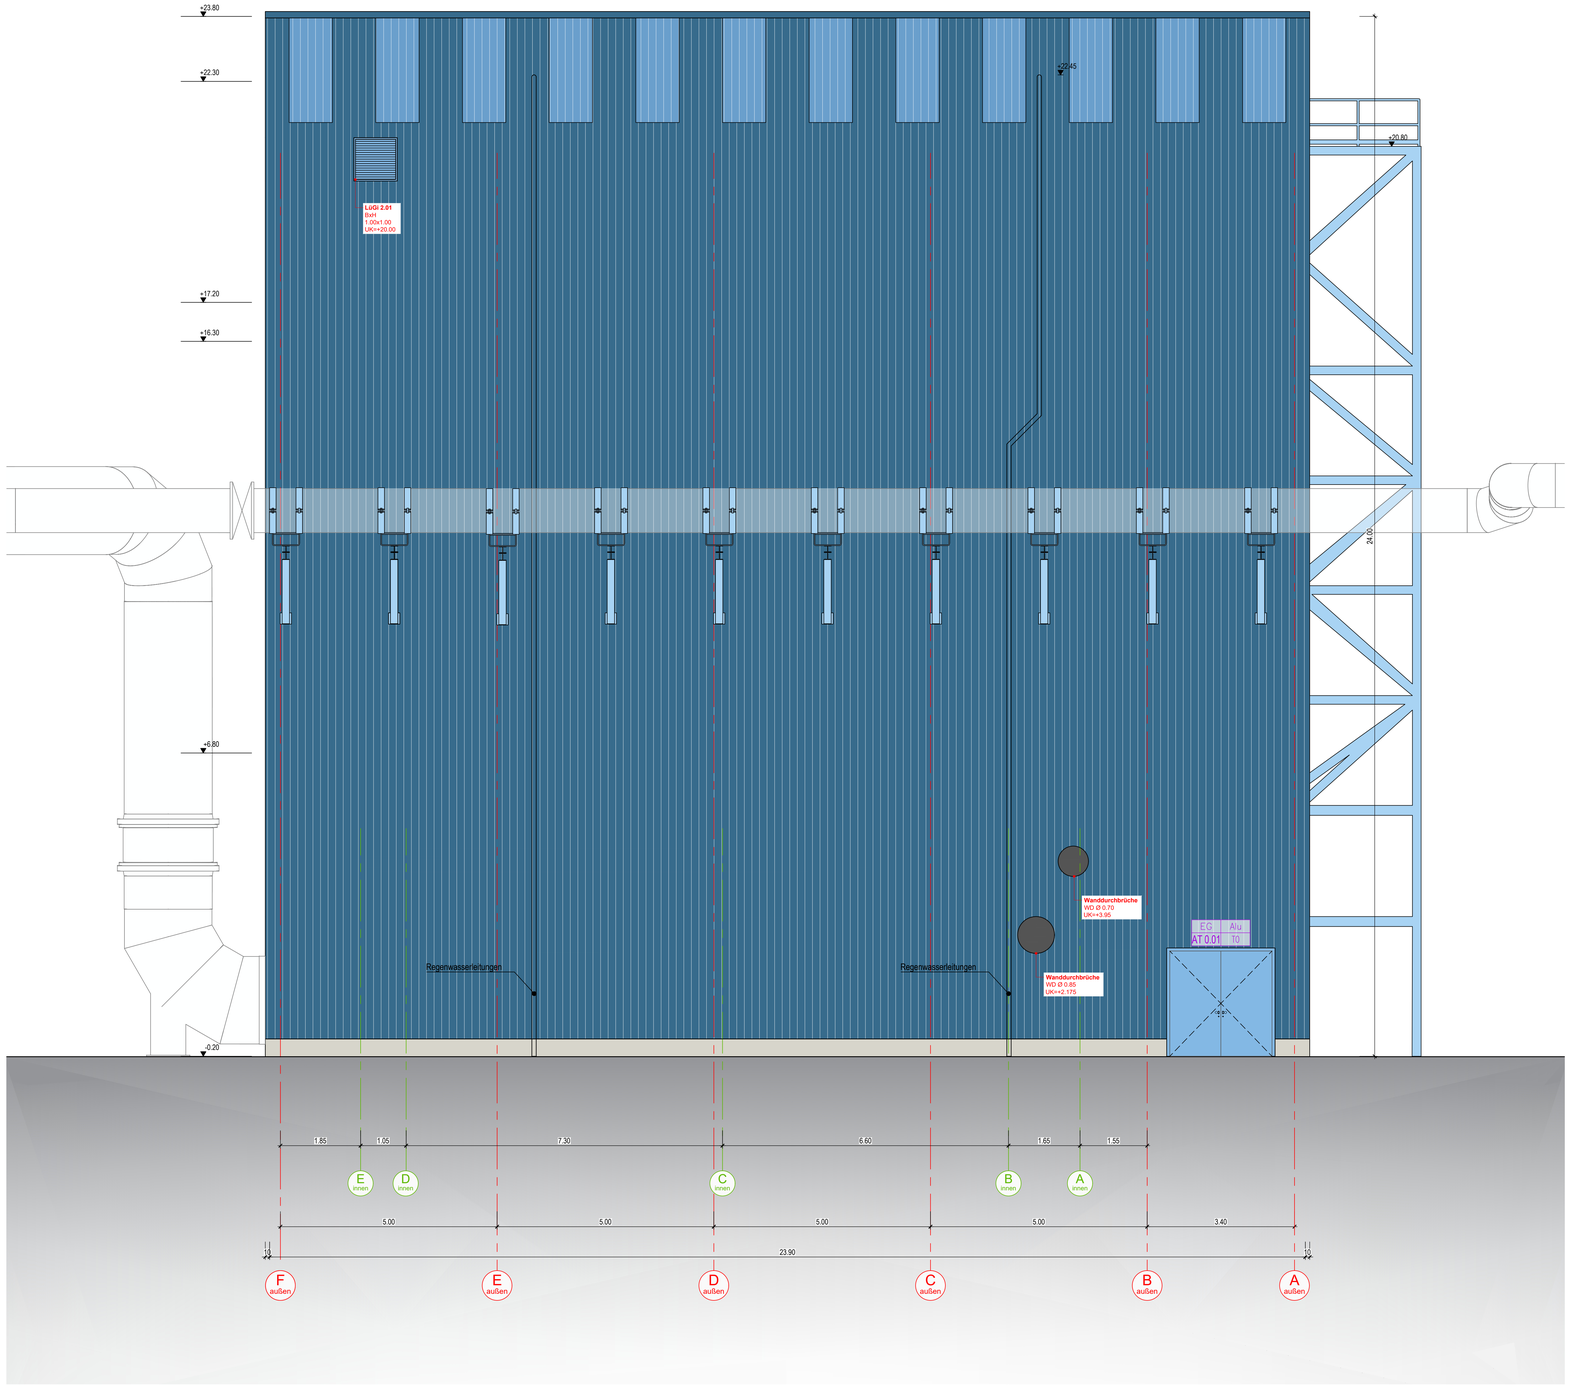

Farbgestaltung:

Art:	Trapezblech (Stahl), ungedämmt, vertikal verlegt
Farbe:	RAL 5007
Plattengröße:	1,0 m x 6,0 m
Befestigung:	sichtbar, auf justierbarer Unterkonstruktion, Edelstahlverschraubungen
Art:	Stahl, pulverbeschichtet
Farbe:	RAL 5007
Bauteile:	Attika und Abflussrohr
Art:	Trapezblech (Stahl), ungedämmt, vertikal verlegt
Farbe:	NCS S 2040-R90B
Bauteile:	Vertikale Elemente
Art:	Aluminum, pulverbeschichtet
Farbe:	NCS S 1040-R90B
Bauteile:	Fenster und Türen
Art:	Stahl, pulverbeschichtet
Farbe:	NCS S 0530-R90B
Bauteile:	Geländer, Treppenturm
Art:	Putz
Farbe:	RAL 9002 (Grauweiß)

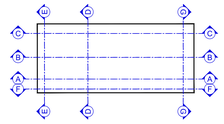

Legende

	Stahlbeton		Montageboden
	Mauerwerk		Gitterrost
	Trockenbau		
▽	Höhe Fertigkonstruktion	BRH	Brüstungshöhe
▼	Höhe Rohkonstruktion	OKG	Oberfläche Gelände
OK	Oberkante	UHD	Unterhangdecke
UK	Unterkante	UZ	Unterzug
FFb	Fertigfußboden	GK	Gipskarton
RFb	Rohfußboden	WA	Wandaussparung
FD	Fertigdecke	WD	Wanddurchbruch
RD	Rohdecke	DD	Deckendurchbruch
BP	Bodenplatte	BD	Bodendurchbruch
F	Fundament	RA	Rohrachse

Siehe hierzu Zeichnungen - Nr.

V / 10-101 Grundriss Erdgeschoss	V / 20-101 Schnitt A-A
V / 10-102 Grundriss 1. Obergeschoss	V / 20-102 Schnitt B-B
V / 10-103 Grundriss 2. Obergeschoss	V / 20-103 Schnitt C-C, E-E
V / 10-104 Grundriss Dach	V / 20-104 Schnitt D-D, G-G
	V / 20-105 Schnitt F-F
	V / 30-101 Nordansicht
	V / 30-102 Ostansicht, Westansicht
	V / 30-103 Südansicht

+ 0.00 = Kraftwerksnull = 493.12 m ü.NN
OK FFb Turbinengebäude = -0.20 m ≙492.92 m ü. NN

IND.	DATUM	NAME	ÄNDERUNG
A	30.09.2026	Romero	Bedienbühne entfernt

Bauherr

Projekt: GfA Olching Dampfturbine

Zeichnung: Turbinengebäude Nordansicht

Planungsbüro: INGENIEURBÜRO BÖHME

INGENIEURBÜRO BÖHME GmbH
Saxdorfer Straße 5a
01157 Dresden
Tel. (0351) 320336-30
E-Mail: buero@ingboehme.de

Phase	Ausführung
bearb.	Fucke
gez.	Romero
Dat.	24.10.2025
Mst.	1:50
Blattgröße	DIN A0

Plan-Nr.: Phase V | Typ 20 | Plan-Nr. 101 | Index A

Entwurfsverfasser

Dipl.-Ing. Architekt
Paul Böhme
Zul.-Nr. 5569

P:\Bauvorhaben\2024\24-51_DNV - GfA Olching Dampfturbine\03_Zeichnungen\05_Ausführung\30 Ansichten, Türen-, Fensterpläne\V-30-101-A_Ansichten.dwg

P:\Bauvorhaben\2024\24-51_DNV – GfA Olching Dampfturbine\03_Zeichnungen\05_Ausführung\30 Ansichten, Türen-, Fensterpläne\V-30-101-A_Ansichten.dwg