




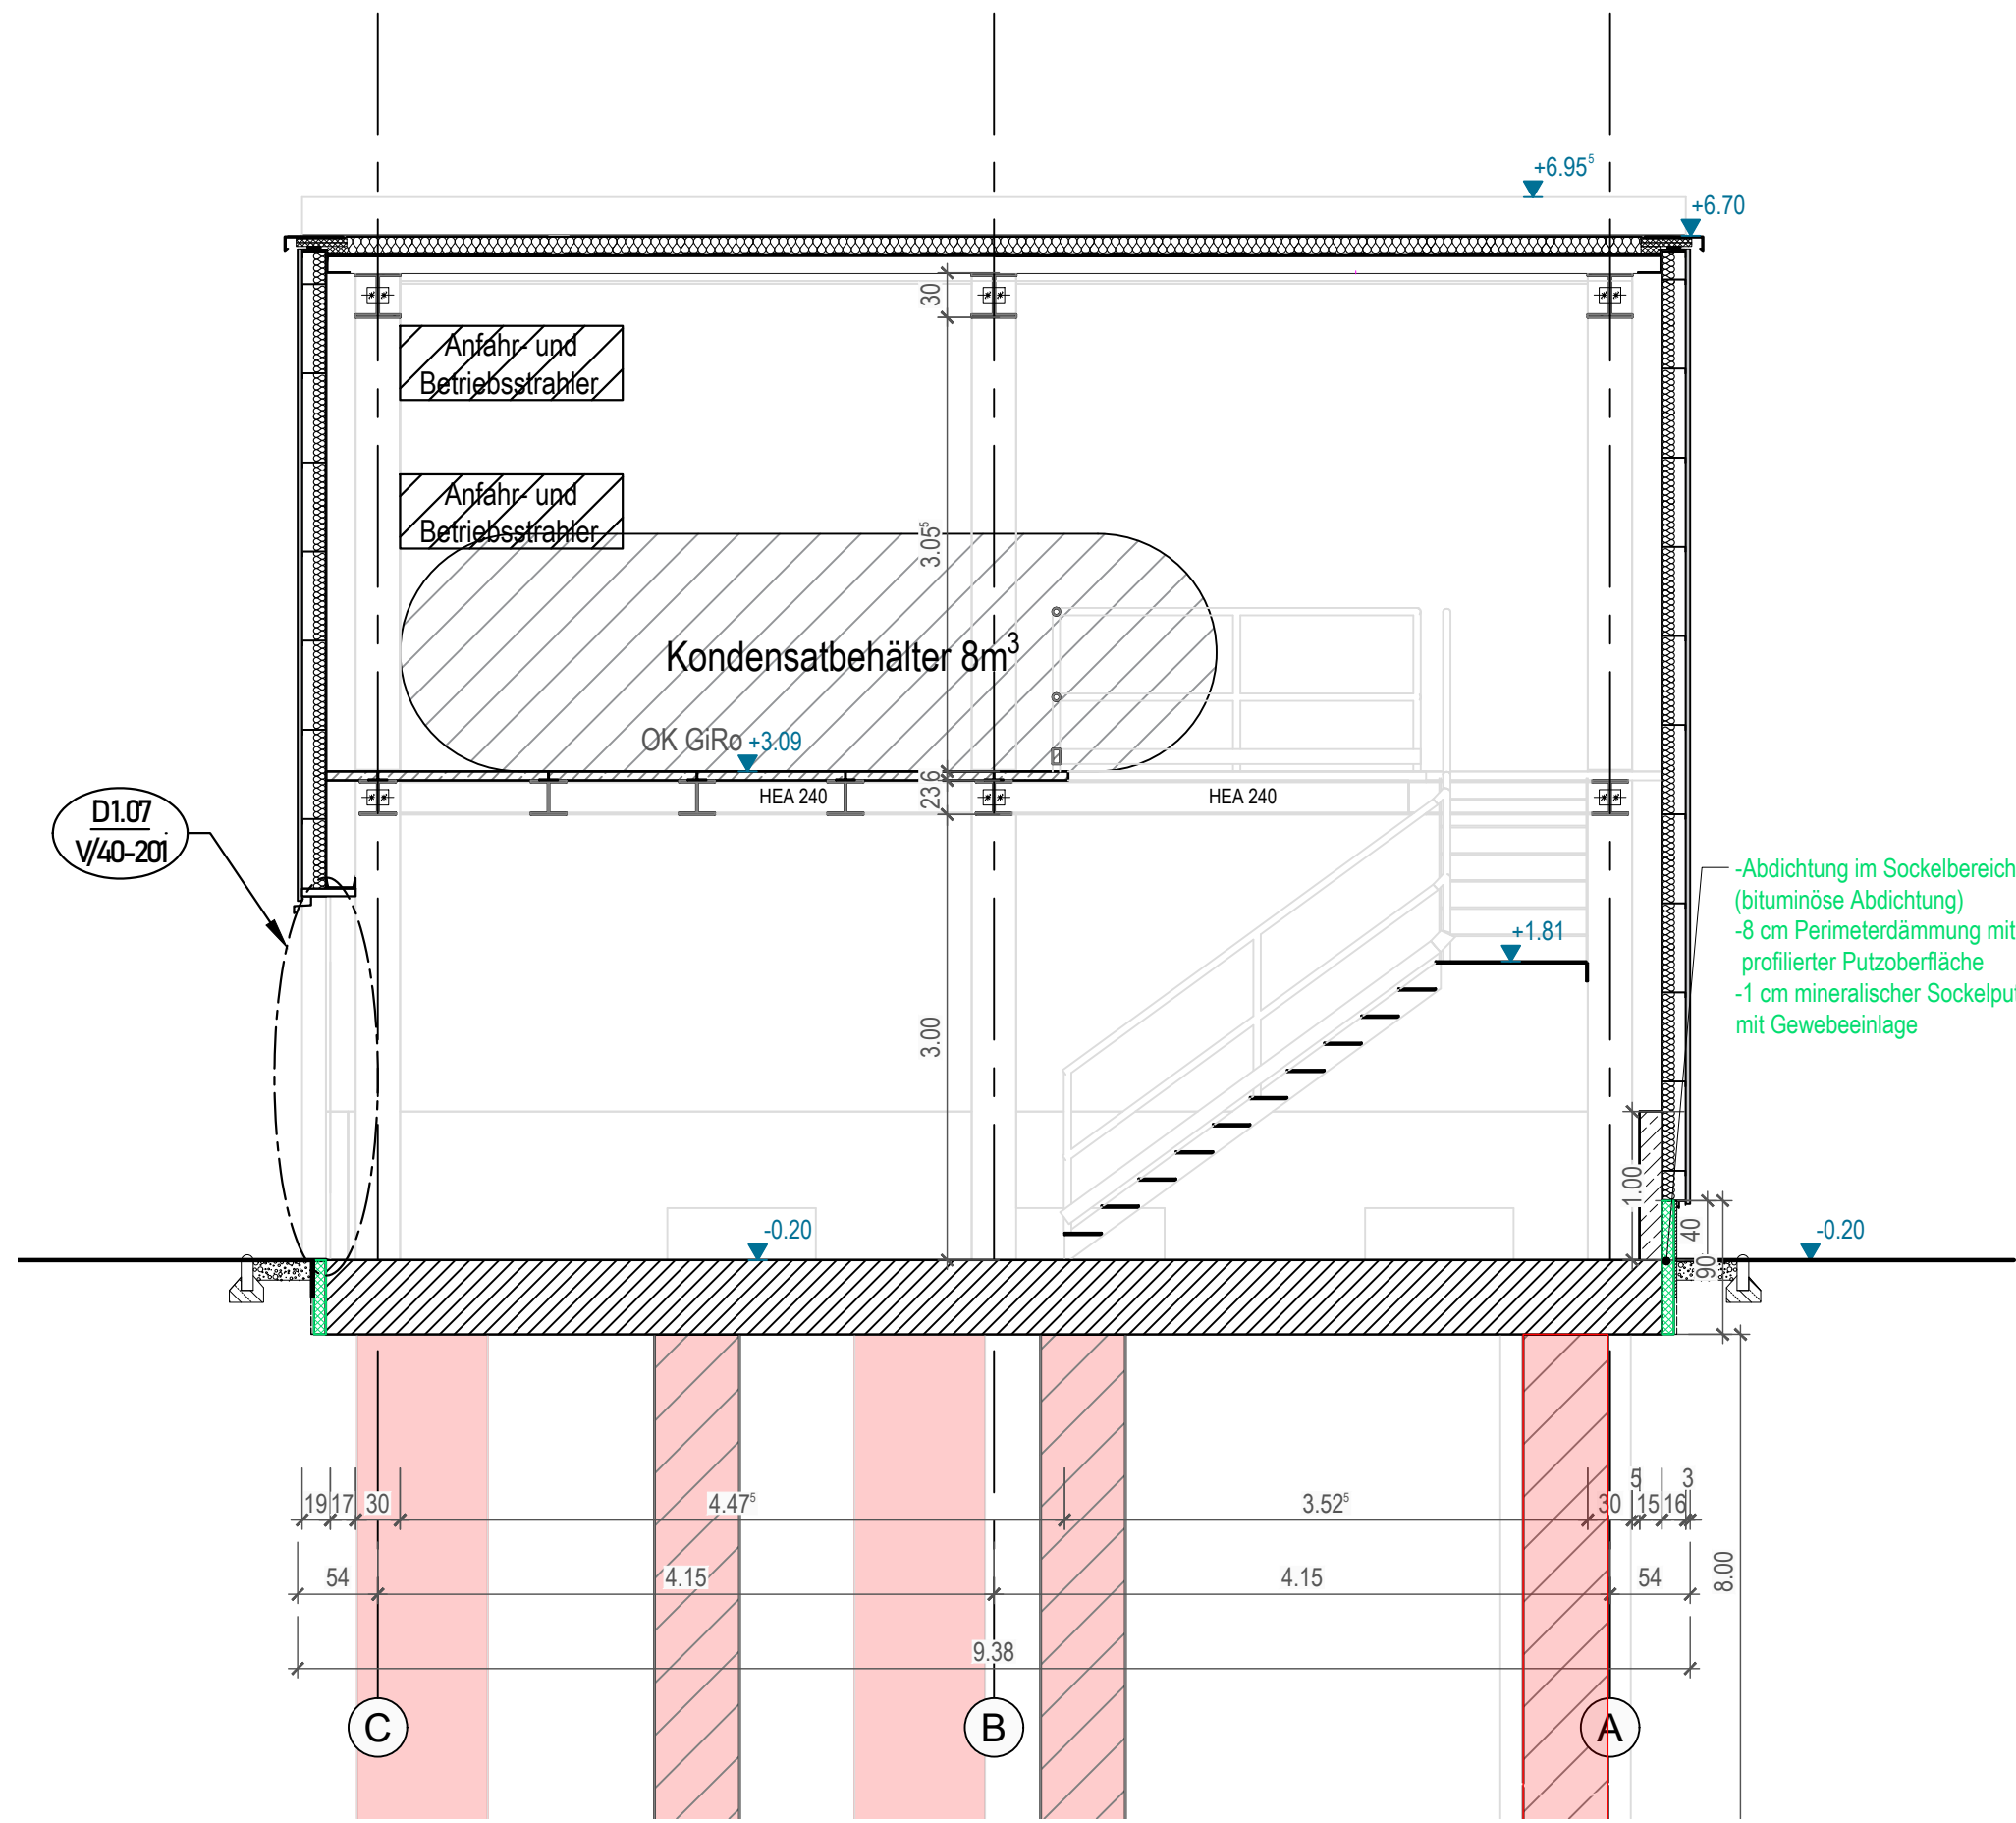


Längsschnitt A-A
M 1:50

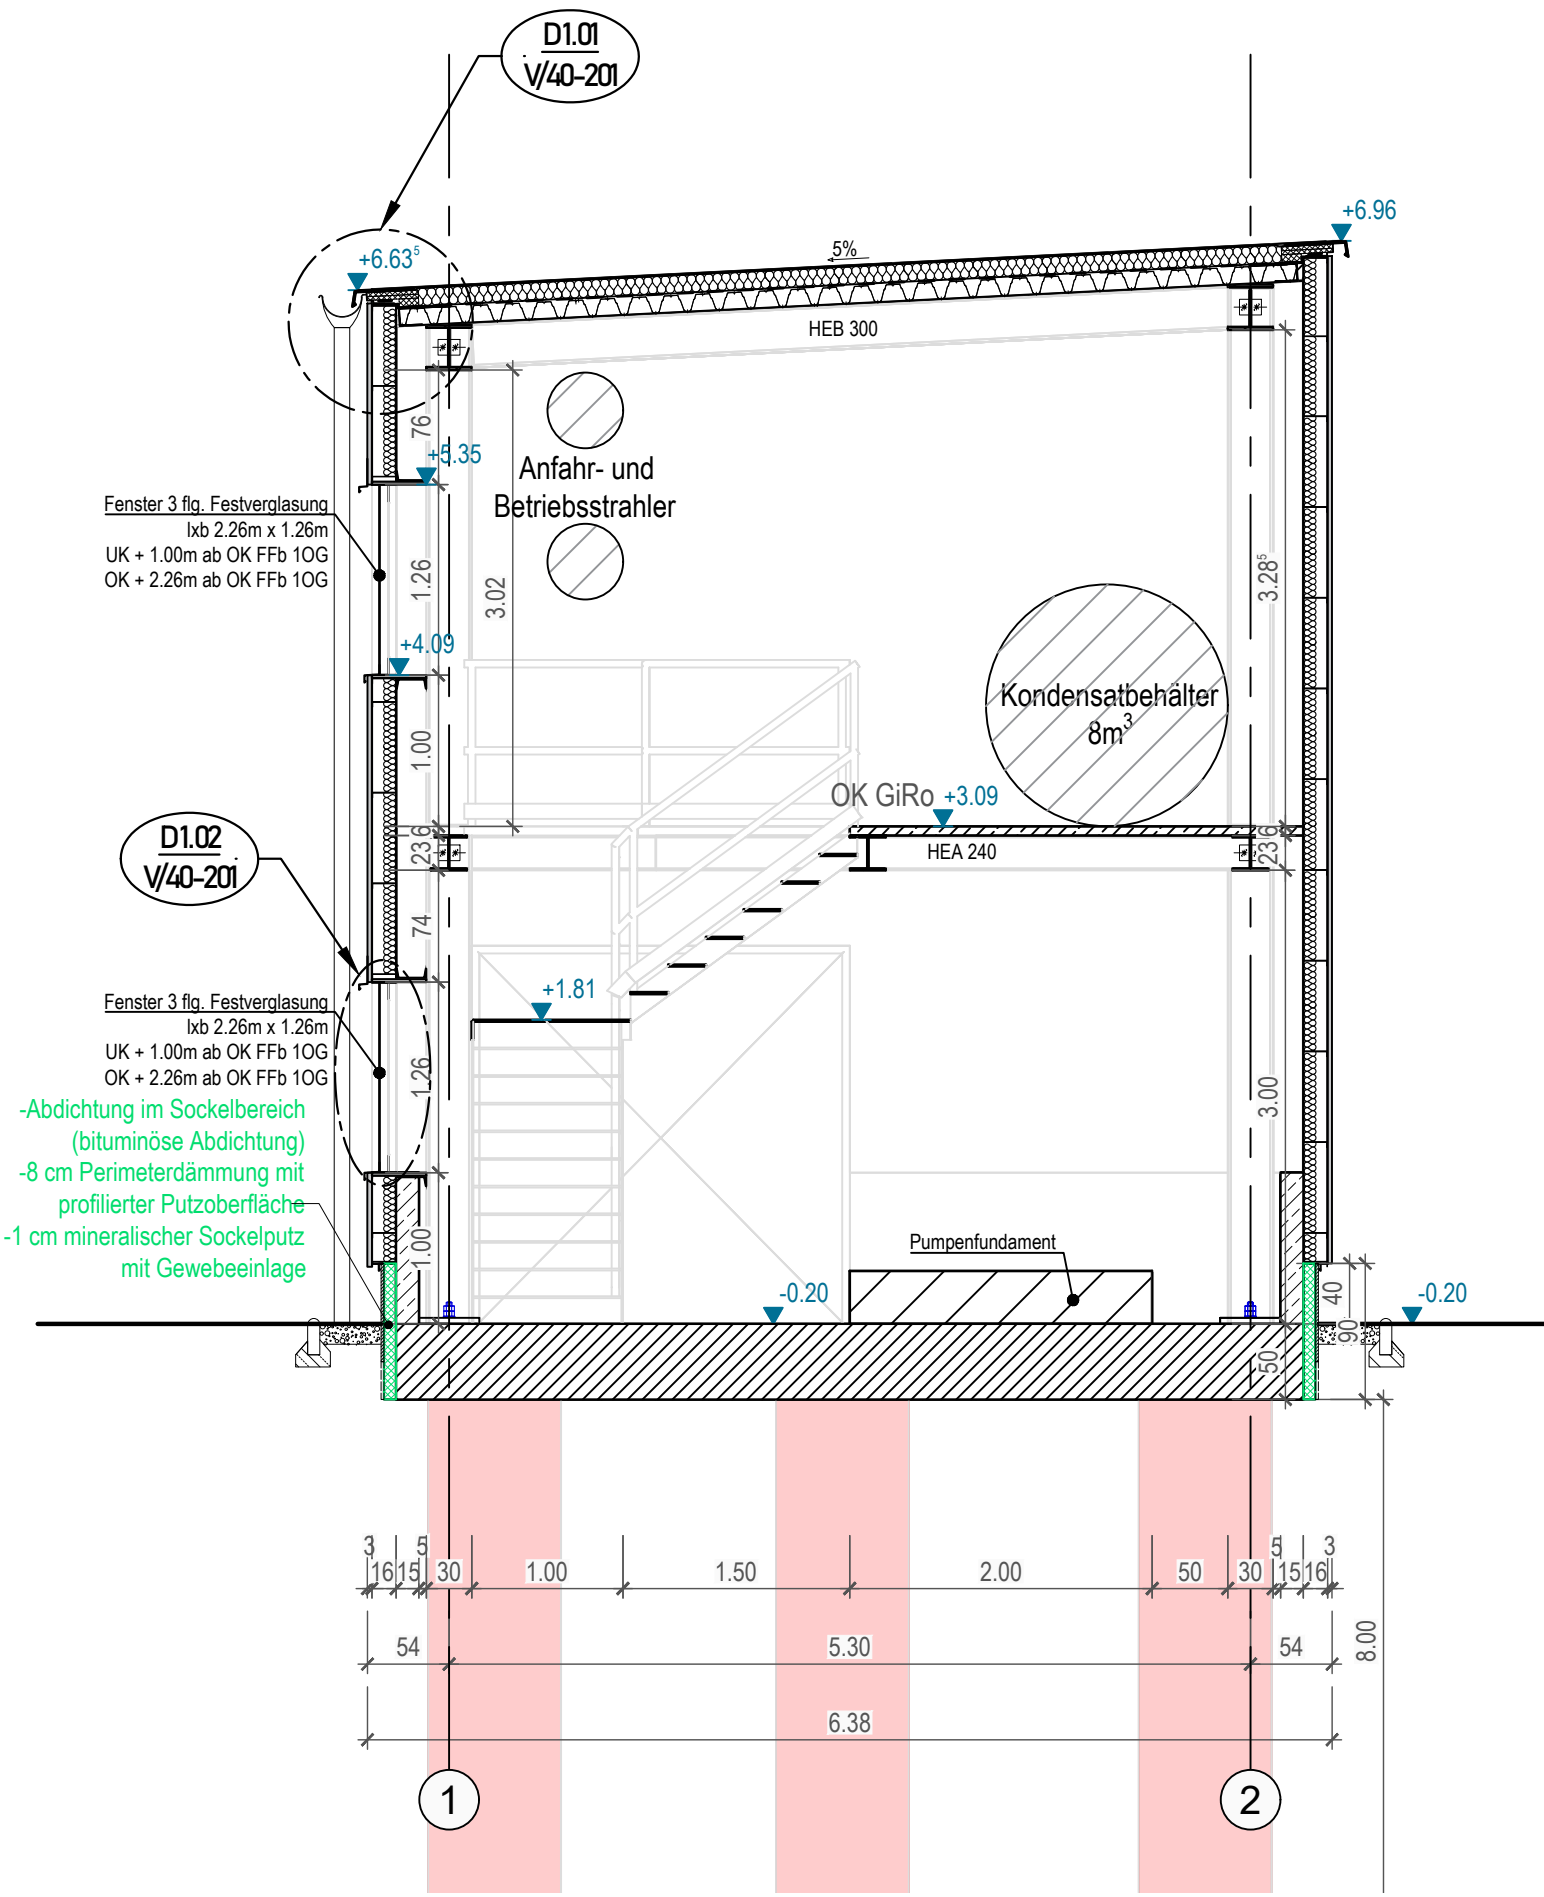

Querschnitt C-C
M 1:50

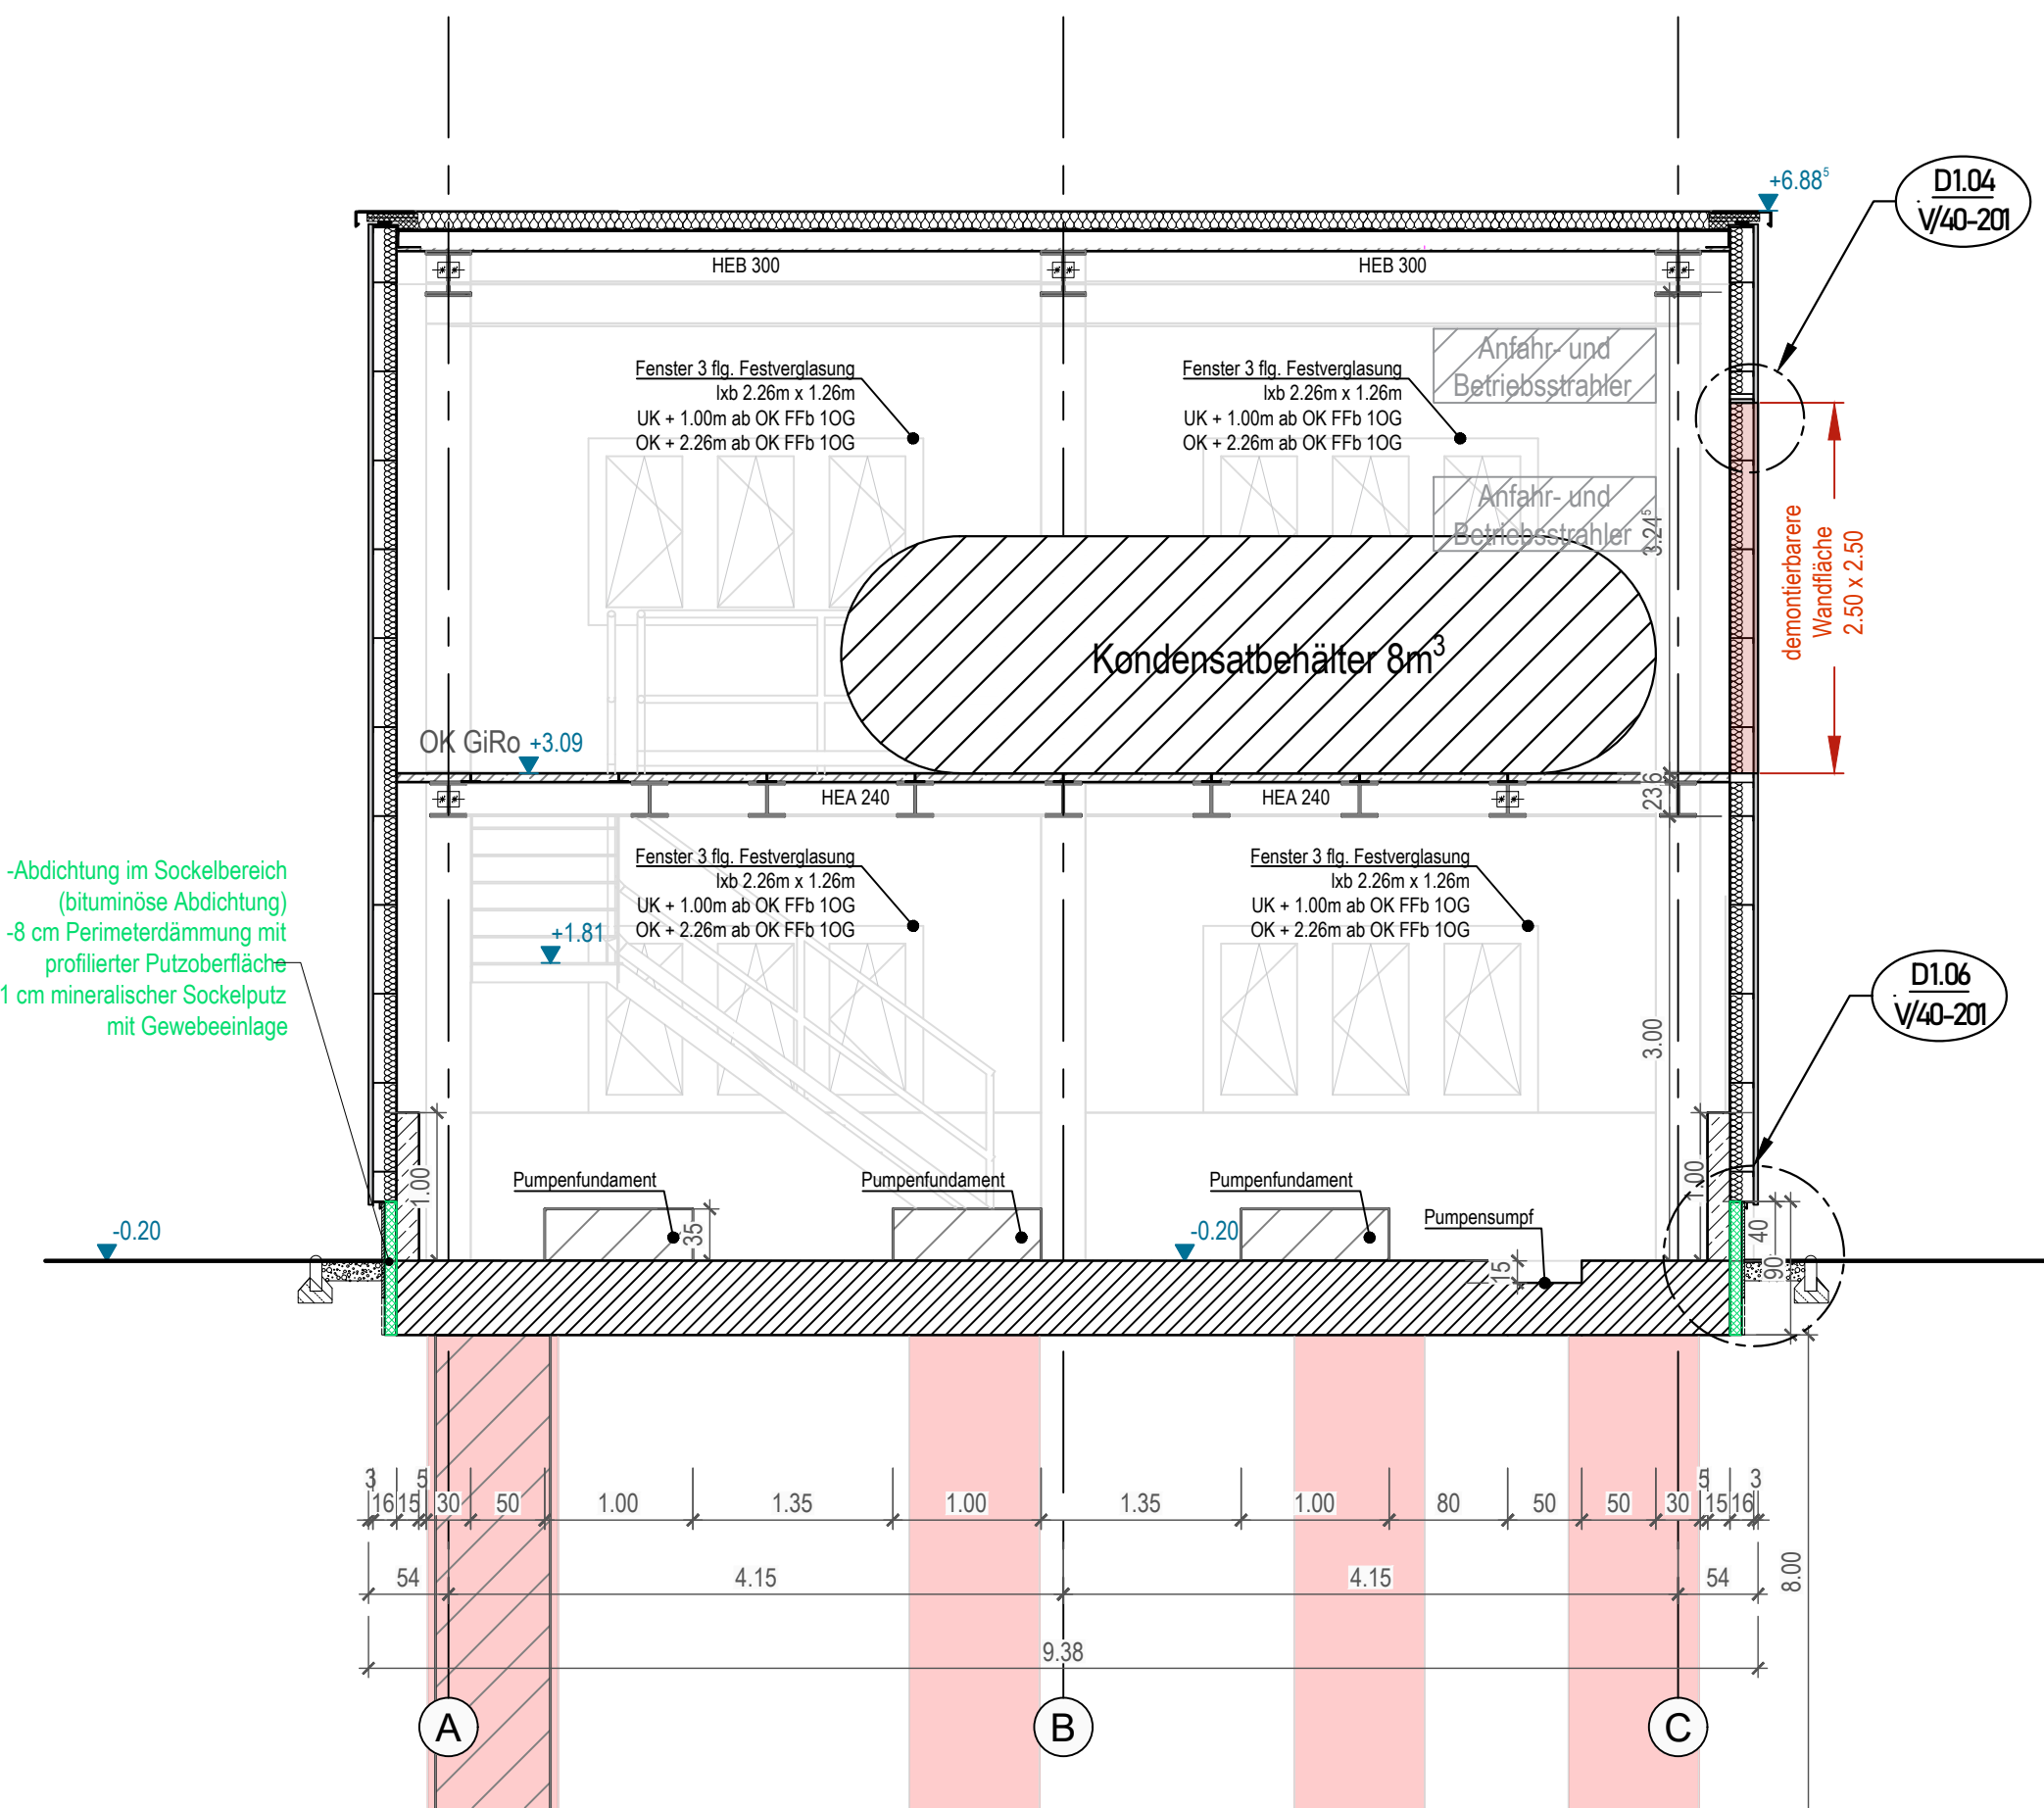

Längsschnitt B-B
M 1:50

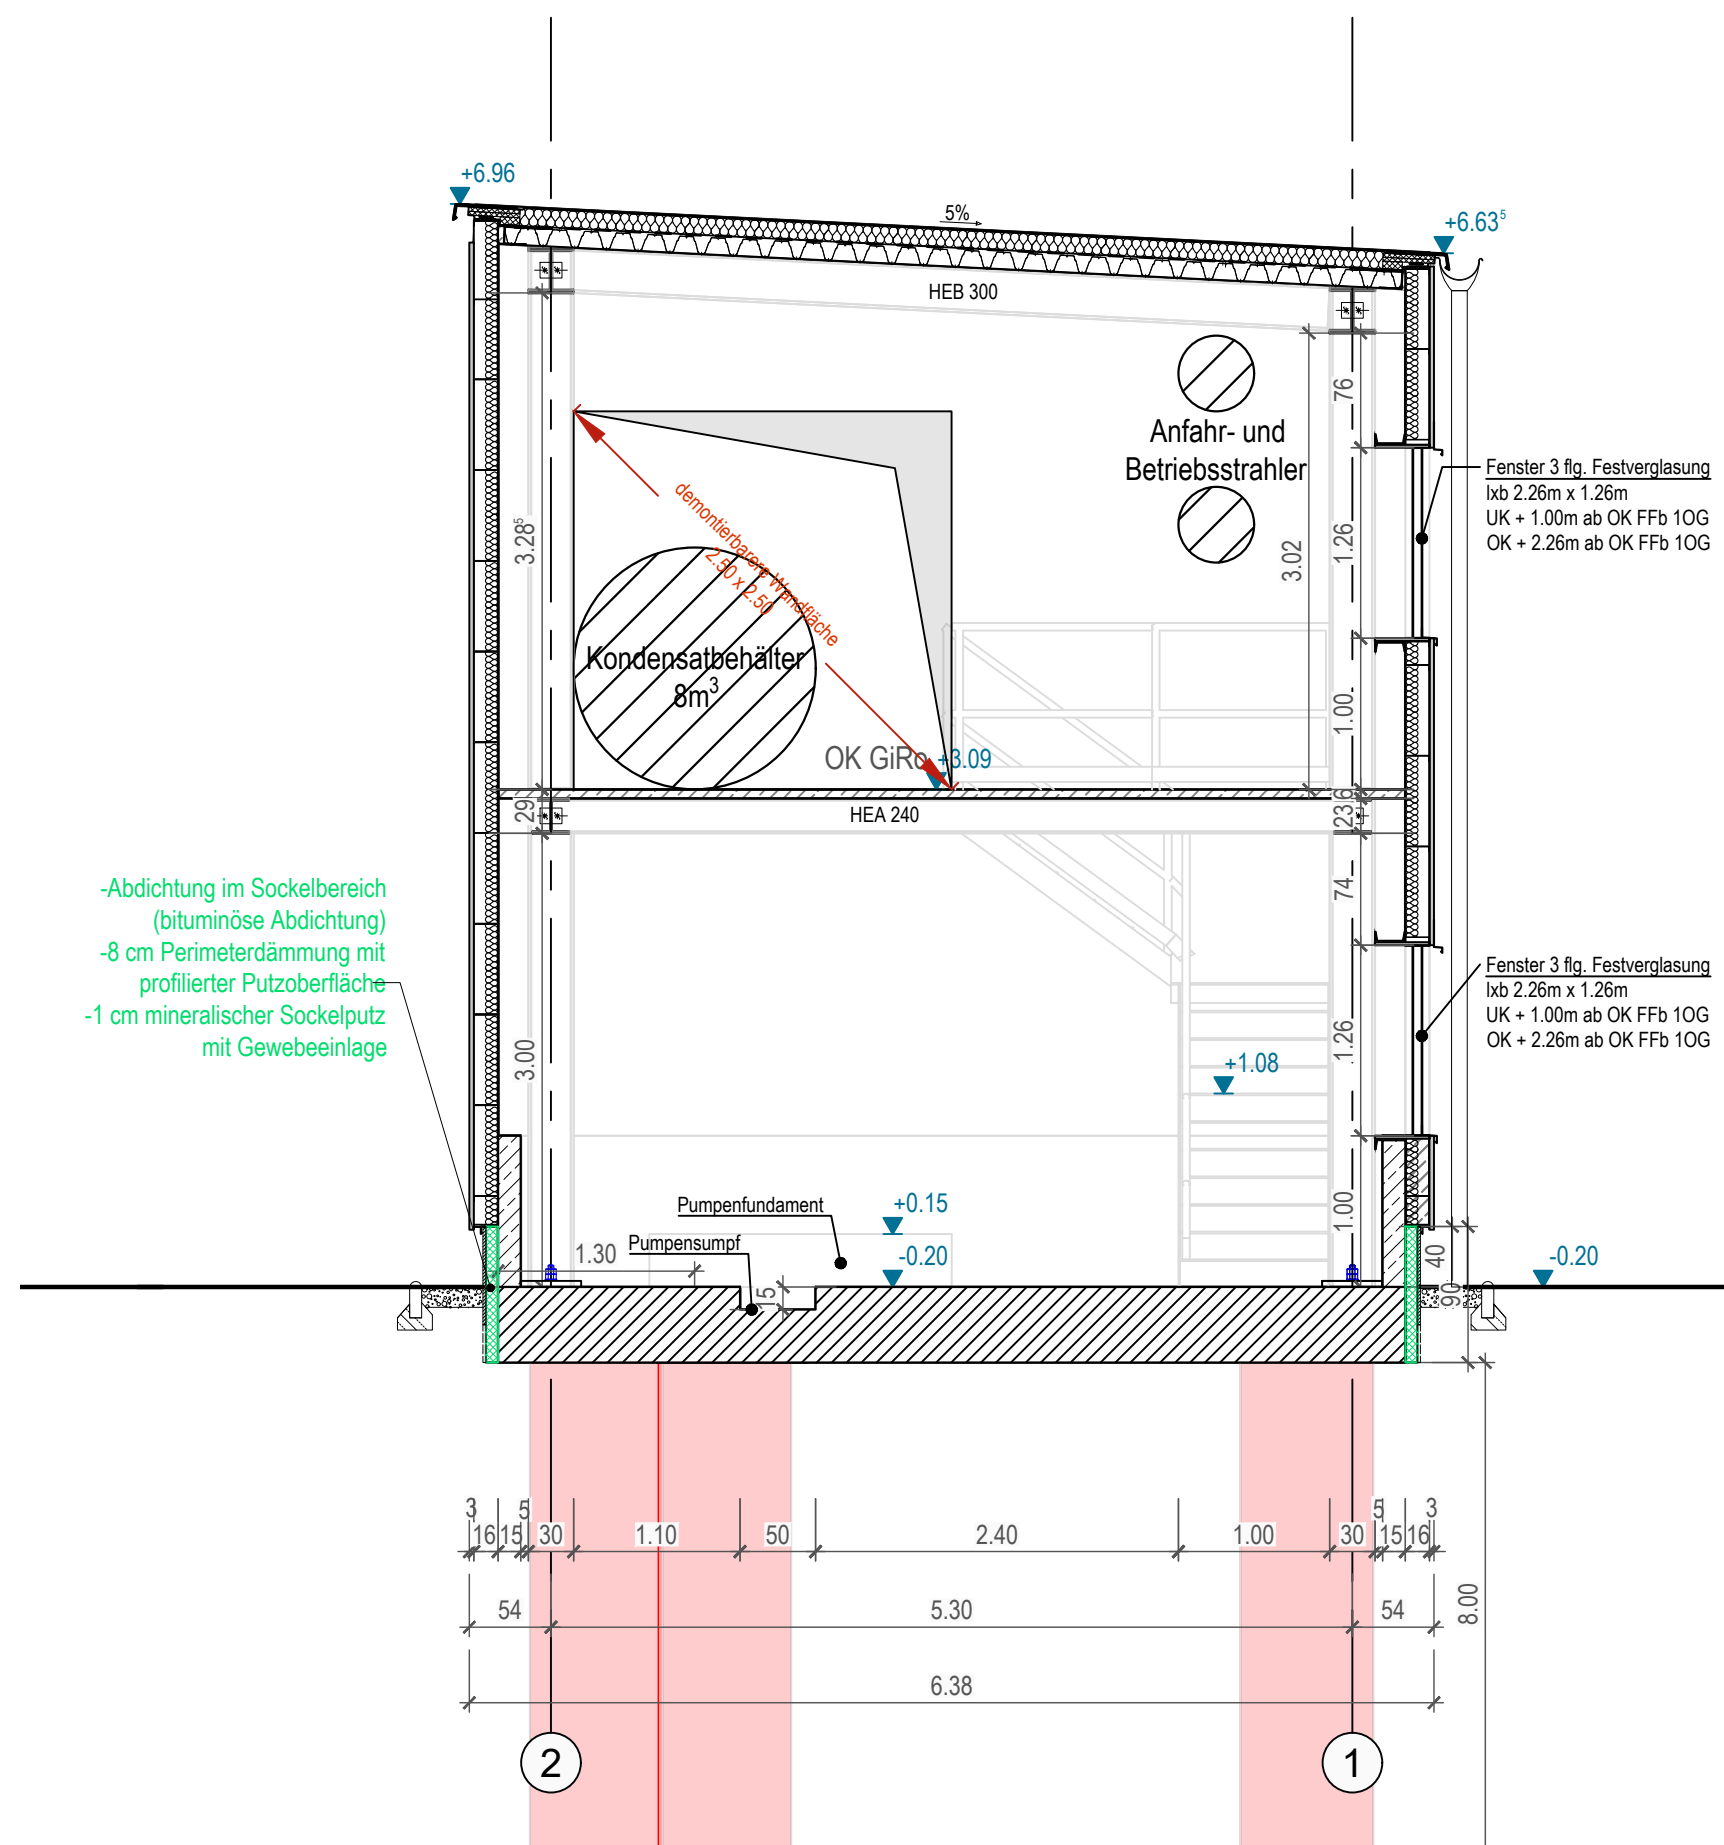

Querschnitte D-D
1:50

Legende

	Stahlbeton		Gitterrost
	Kassettenwand d= 16cm		Mauerwerk
	Trapezblechverkleidung d= 3cm		
	Höhe Fertigkonstruktion	BRH	Brüstungshöhe
	Höhe Rohkonstruktion	OKG	Oberfläche Gelände
	OK	UHD	Unterhangdecke
	Unterkannte	UZ	Unterzug
	Fertigfußboden	GK	Gipskarton
	Rohfußboden	WA	Wandaussparung
	Fertigdecke	WD	Wanddurchbruch
	Rohdecke	DD	Deckendurchbruch
	Bodenplatte	BD	Bodendurchbruch
	Fundament	RA	Rohrachse

Siehe hierzu Zeichnungen - Nr.

V / 10-201 Grundriss Erdgeschoss
V / 10-202 Grundriss Ebene +3.09
V / 20-201 Schnitte
V / 30-201 Ansichten

+ 0.00 = Kraftwerksnull = 493.12 m ü.NN
OK FFb Betriebsgebäude = -0.20 m ±492.92 m ü. NN

IND.	DATUM	NAME	ÄNDERUNG
A	13.08.2026	Romero	Bohrpfähle und demontierbare Wandfläche aktualisiert
Bauherr			Phase Ausführung
			bearb. Fucke
			gez. Romero
Projekt			Dat. 28.10.2025
			Met. 1:50
Zeichnung			Blattgröße 841 x 594
			Plan-Nr. V 20 201 A
Planungsbüro			Entwurfsverfasser
			Dipl.-Ing. Architekt Paul Böhme
			Zul.-Nr. 5569