Treppenübergang 3 und Schwerlastbalkon

M 1:25

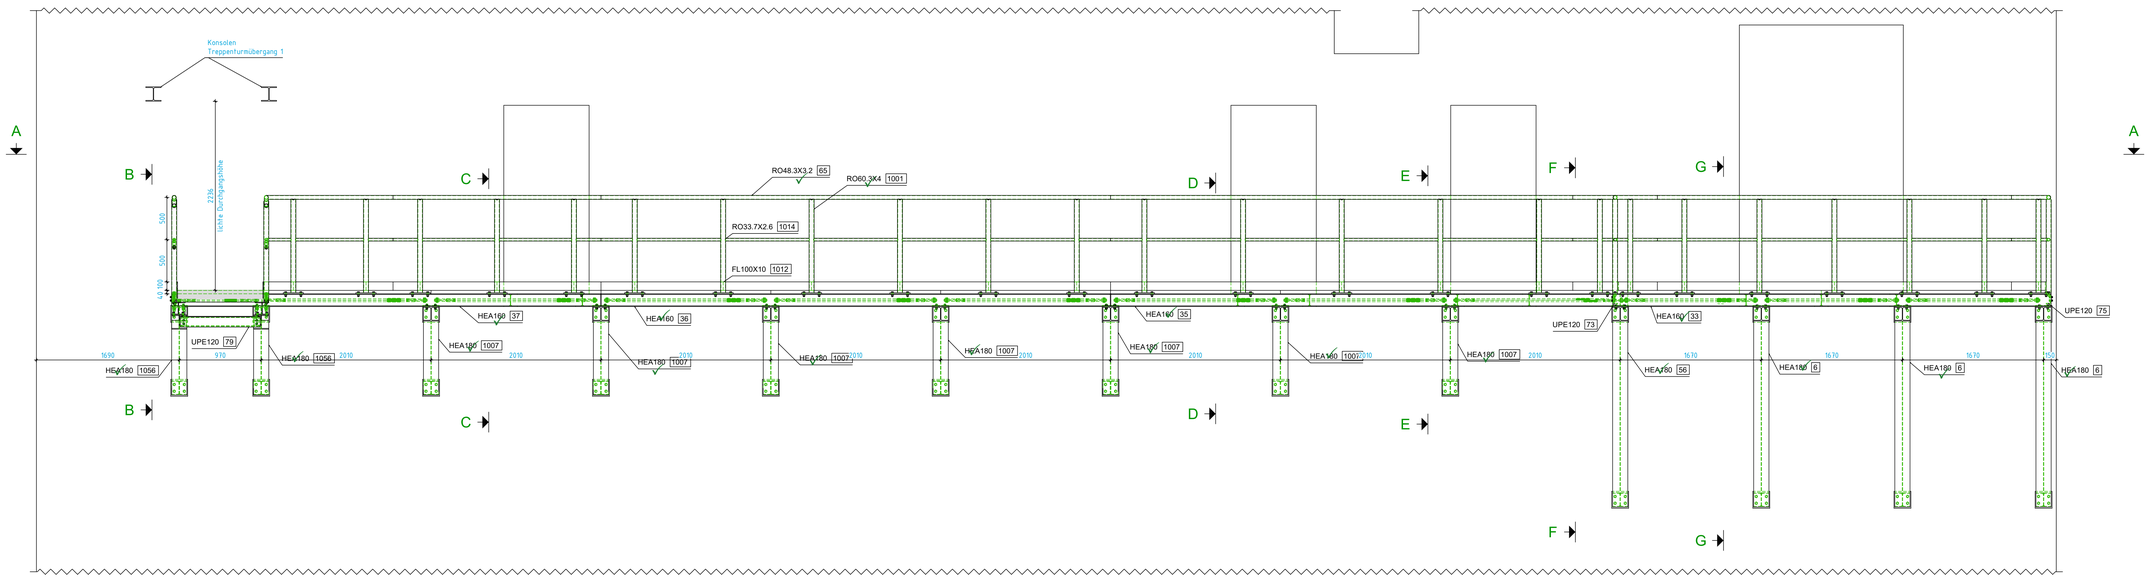

Schnitt A - A

M 1:25

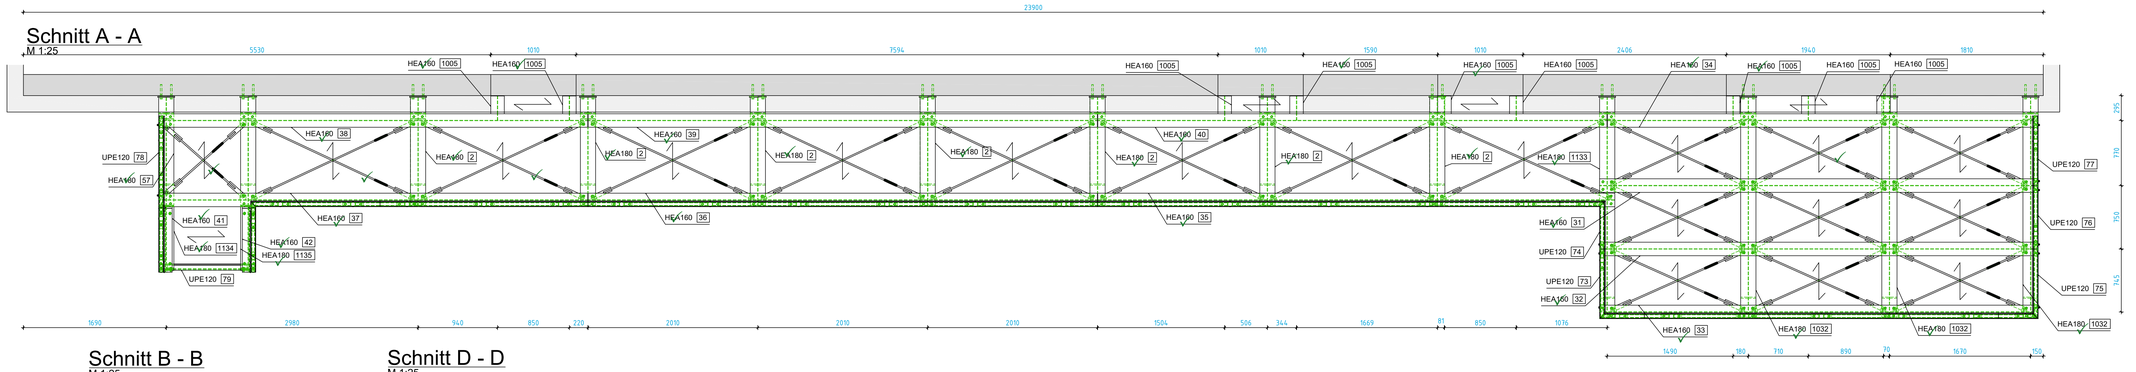

Schnitt B - B

M 1:25

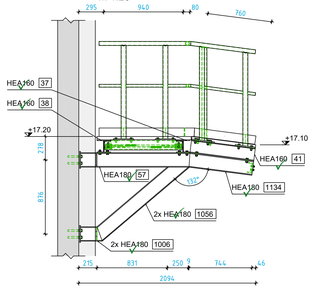

Schnitt C - C

M 1:25

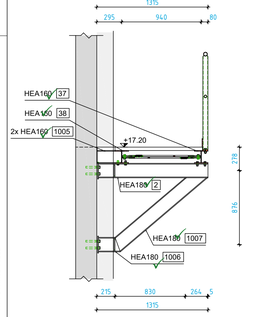

Schnitt D - D

M 1:25

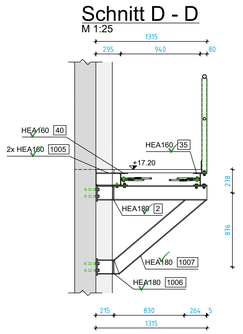

Schnitt E - E

M 1:25

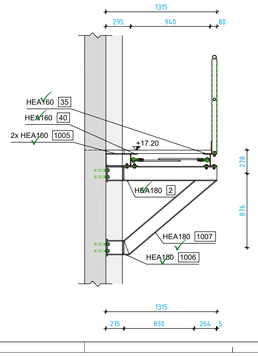

Schnitt F - F

M 1:25

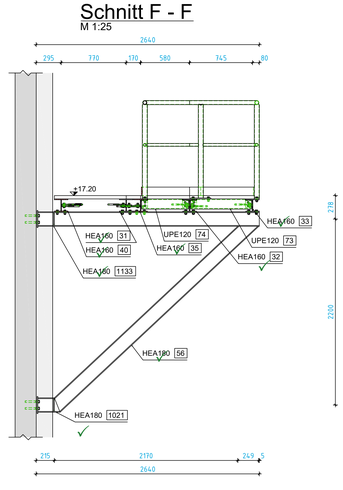

Schnitt G - G

M 1:25

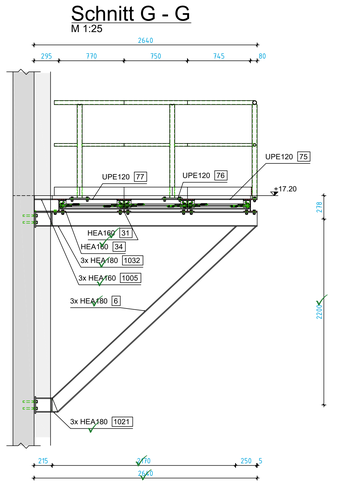

Übersicht

M 1:100

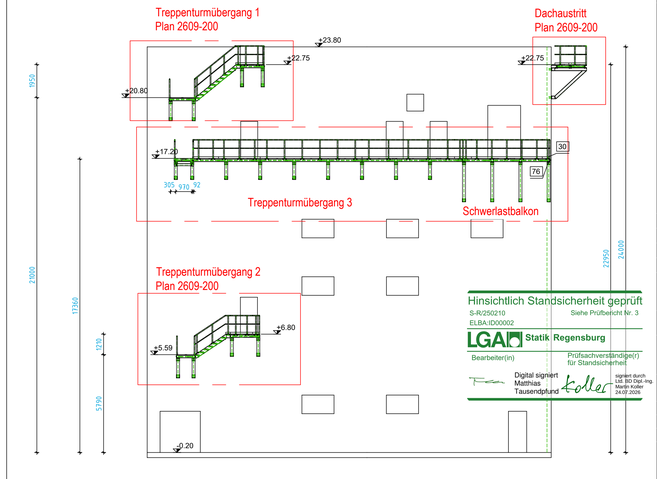

Hinsichtlich Standsicherheit geprüft
S-R/250210
ELBA:ID00002
Siehe Prüfbericht Nr. 3
LGA Statik Regensburg
Bearbeiter(in)
Prüfsachverständige(r) für Standsicherheit
Digital signiert Matthias Tausendpfund
Kotler
signiert durch LGA BD Dipl.-Ing. Martin Kotler 24.02.2026

Detail Wandanschluß

M 1:10

Eintragungen beachten!

XX Hauptteilnummer
XXXX Einzelteilnummer
Achse
Stahlbau neu
Stahlbau neu verdeckt

zugehörige Pläne: 2609-200_Stahlbauübersicht TÜ 1+2 und Dachaustritt

(beachte aktuelle Indizes)

Plan gilt nur in Verbindung mit Statik vom 17.10.2025
erstellt durch A. Fichtner (IB Böhme)

Höhenbezug:

+/-0,00 = Kraftwerksnull 493.12 m ü.NN

PROJEKT-NR. 2609
PLAN-NR. 201
INDEX -

Bauen im Bestand:
Alle Maße sind von der ausführenden Firma nachzuprüfen. Eventuelle Unstimmigkeiten der Pläne mit dem Bestand sind der Bauleitung vor Beginn der Arbeiten mitzuteilen

Ausführungsklasse:	EXC 2
Stahlkonstruktion:	Formstahl: S 235 JR (warmgewalzt) Bleche: S 235 JR (warmgewalzt) für zug- und biegezugbeanspruchte Stirnplattenstöße sind doppelnahtfreie Bleche zu verwenden Schrauben: M16 10.9 wenn nicht anders ausgewiesen
Lochdurchm. / Vorsp.:	M16 DL = 18mm
Korrosionsschutz:	System entsprechend DIN EN ISO 12944 (Beschichtung) Umgebungsbedingung: C2 Schutzdauer: lang Verzinkung entsprechend DIN EN ISO 1461 Farbgestaltung entsprechend Leistungsbeschreibung
Schweißnähte:	Nicht näher bezeichnete Kehlnähte a = 4mm Schweißplan für Schweißung an der Bestands-konstruktion ist mit Schweißfachingenieur zu erstellen und abzustimmen!

INDEX	ÄNDERUNGEN	GEÄNDERT	DATUM

BAUHERR / AUFTRAGGEBER
GfA- Gemeinsames Kommunalunternehmen für Abfallwirtschaft
Josef-Kister-Weg 22
D-82140 Olching

MASSNAHME
Neubau
Turbinengebäude

PLANINHALT
Stahlbauübersicht (keine Werkstattplanung)
Treppenturmübergang 3 und Schwerlastbalkon

MASSSTAB	1 : 125 ; 1 : 25	PLANDATUM	21.04.2026
LANDKREIS	GEMEINDE	BEARBEITET	Reithan
RD83	Olching	GEZEICHNET	Reithan
HÖHENBEZUG	ORDNUNGSNR.	GEPRÜFT	Reithan
HN76			
DATEINAME	PLANTYPE	GENEHMIGT	Fichtner (IB Böhme)
2609-201 TÜ3 + Schwerlastbalkon.dwg			
Entwurfsverfasser			

PROJEKT-NR. 2609
PLAN-NR. 201
INDEX -

IB Szillat Tragwerksplanung GmbH
Käthe-Kollwitz-Straße 2
01445 Radebeul
Tel.: 0351/8497136
E-Mail: info@ibszillat.de

1189 x 841
Datei: 2609-201 TÜ3 + Schwerlastbalkon.dwg
IB Szillat + Blatt: AO ADVANCE STEEL
AO ADVANCE STEEL