
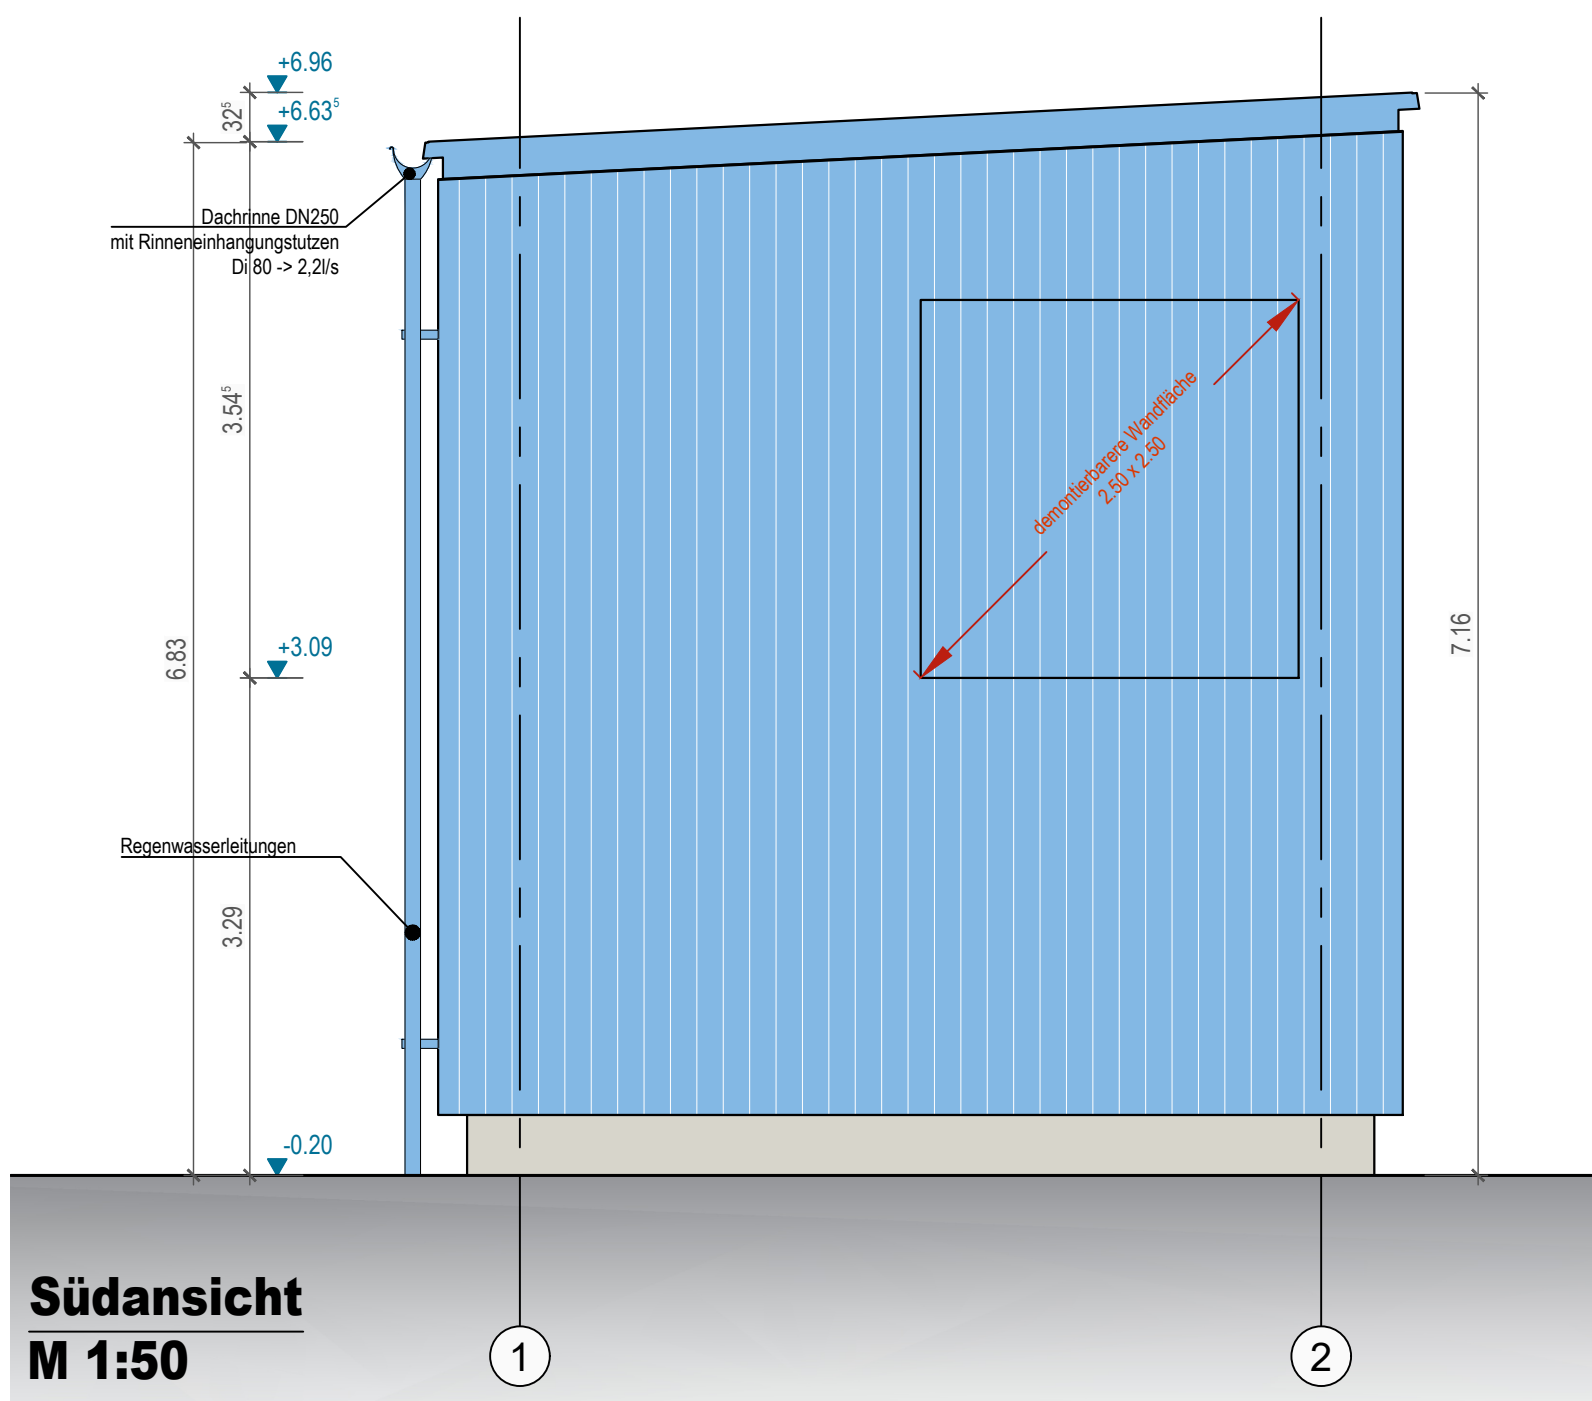
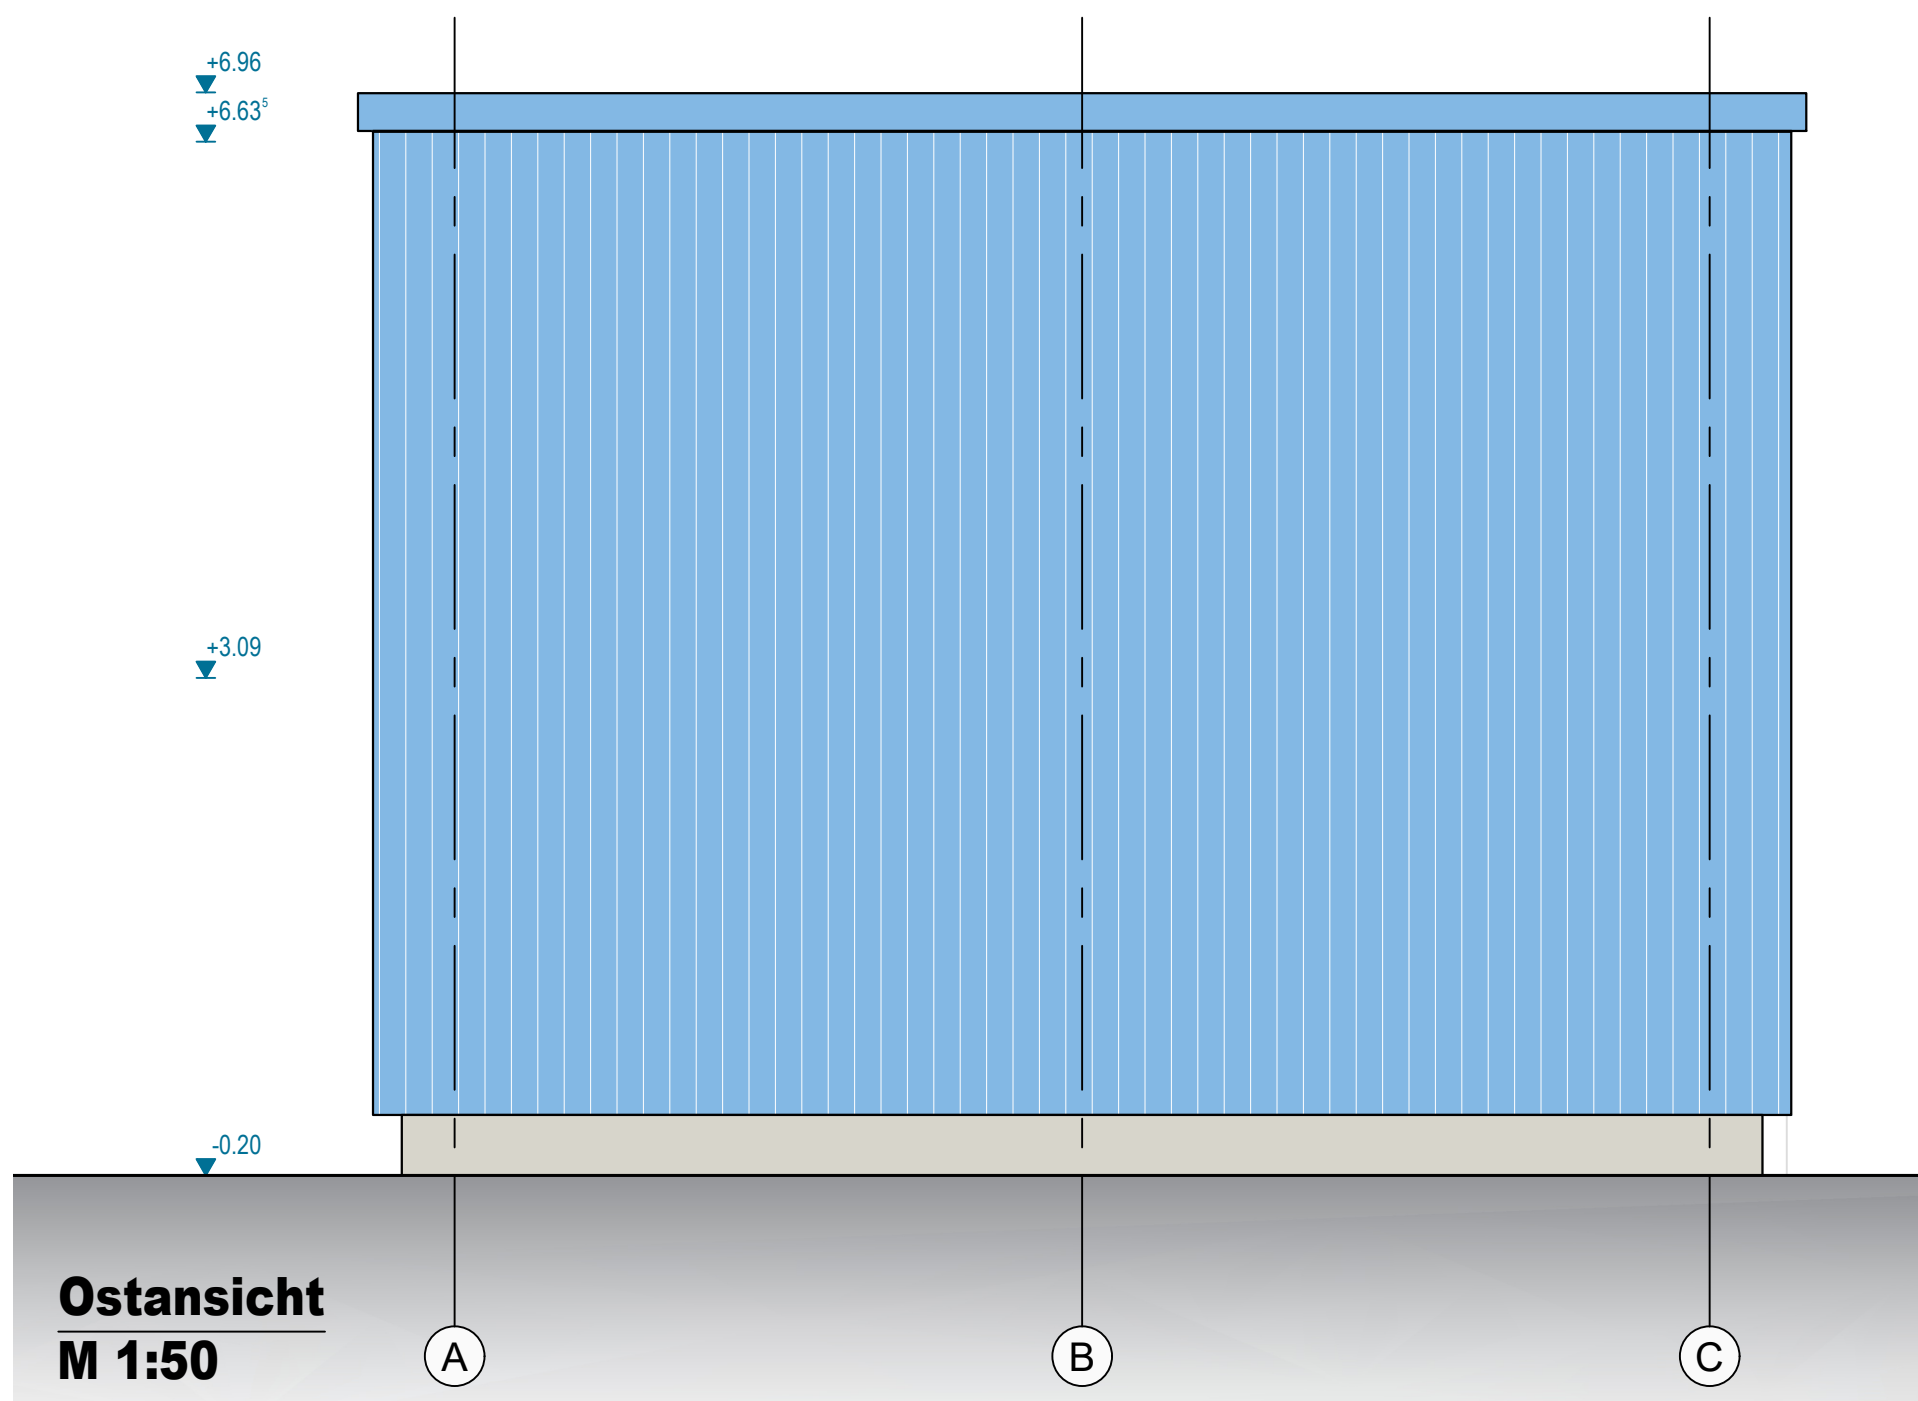
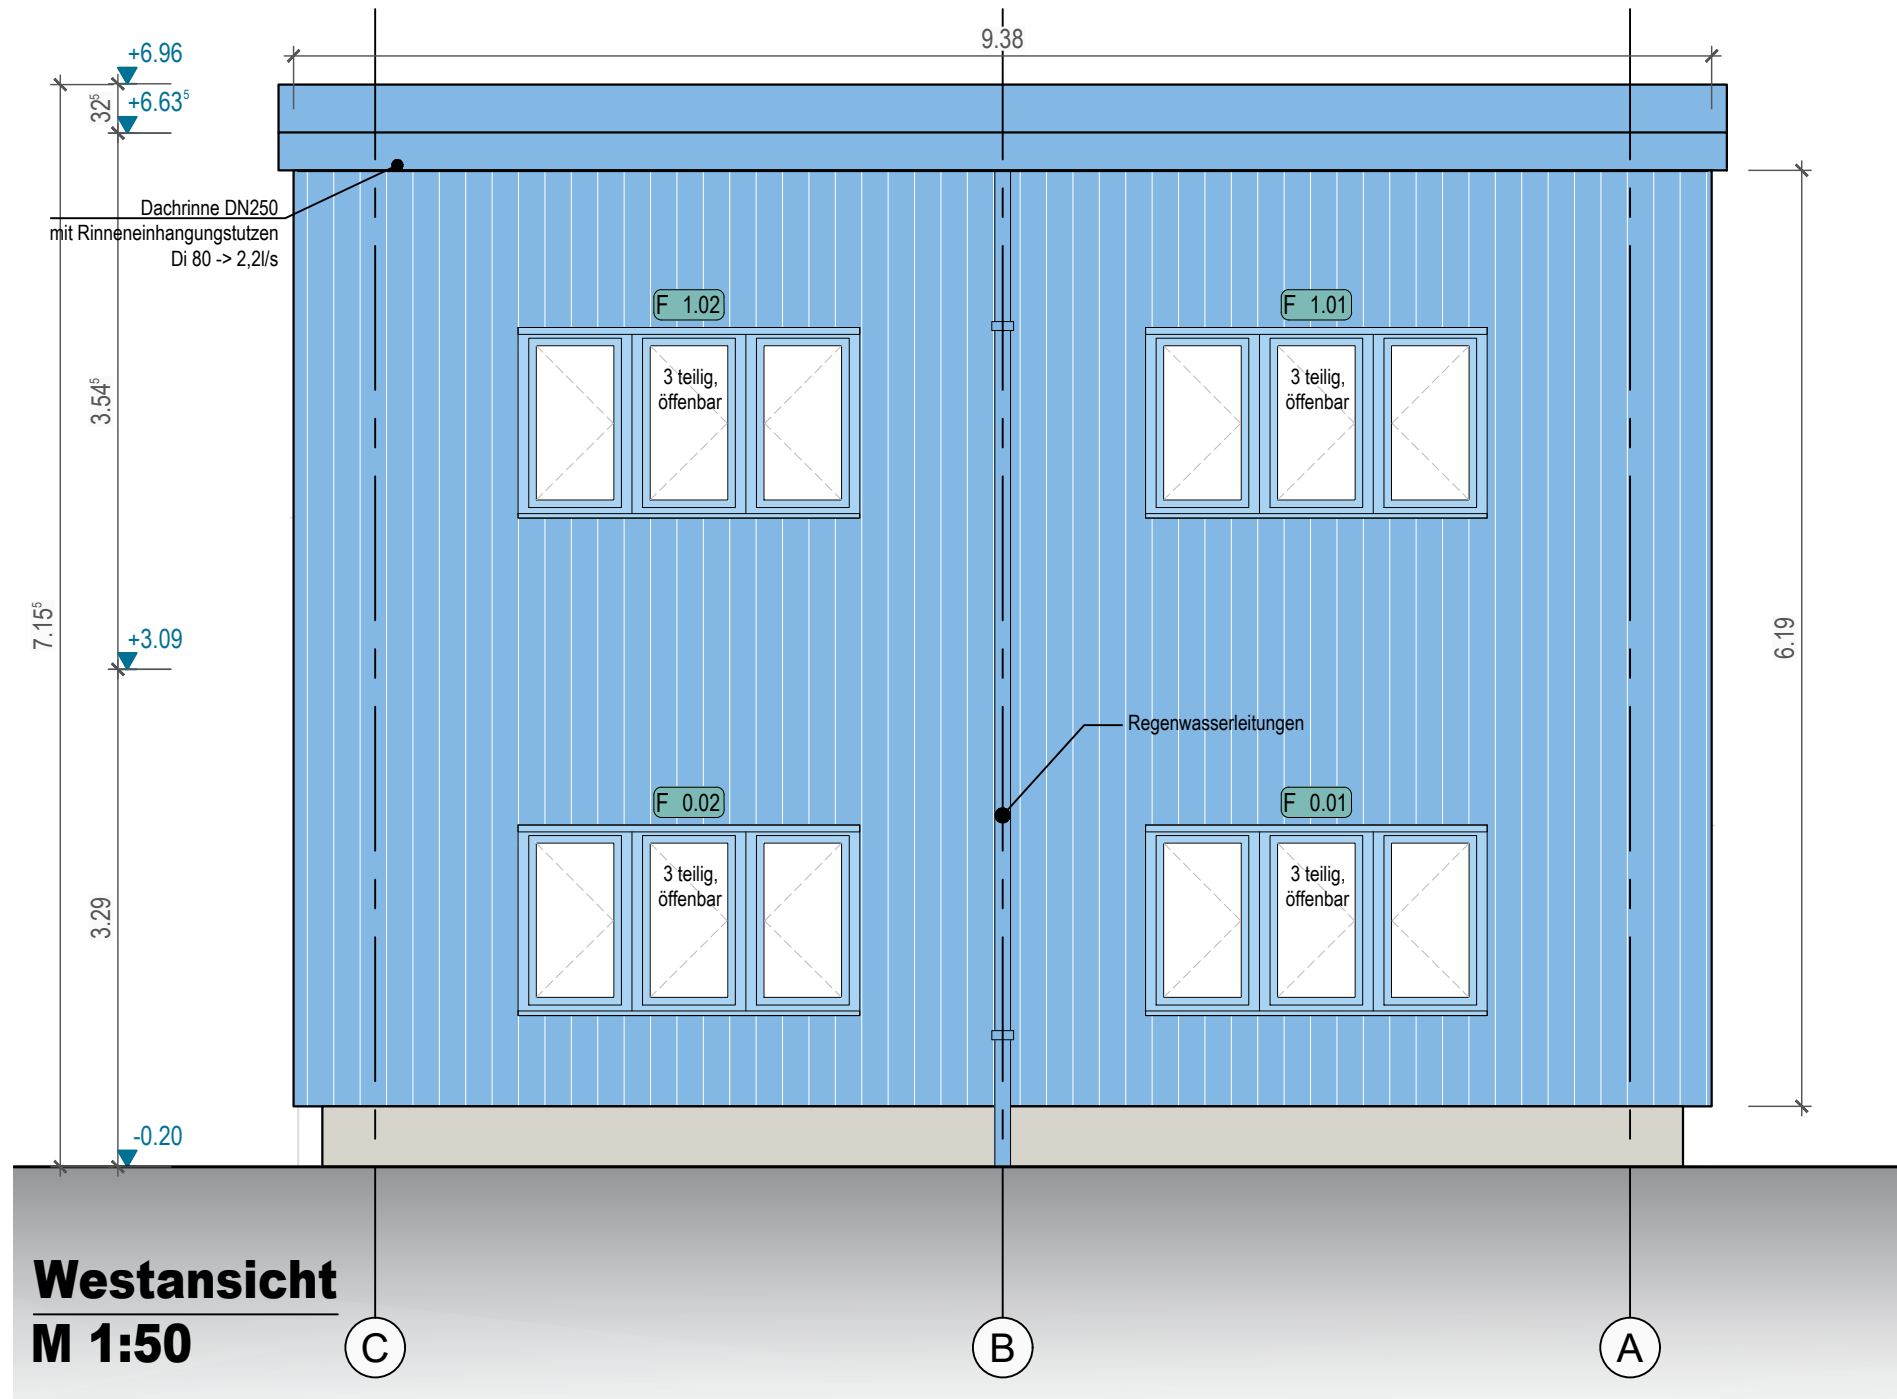


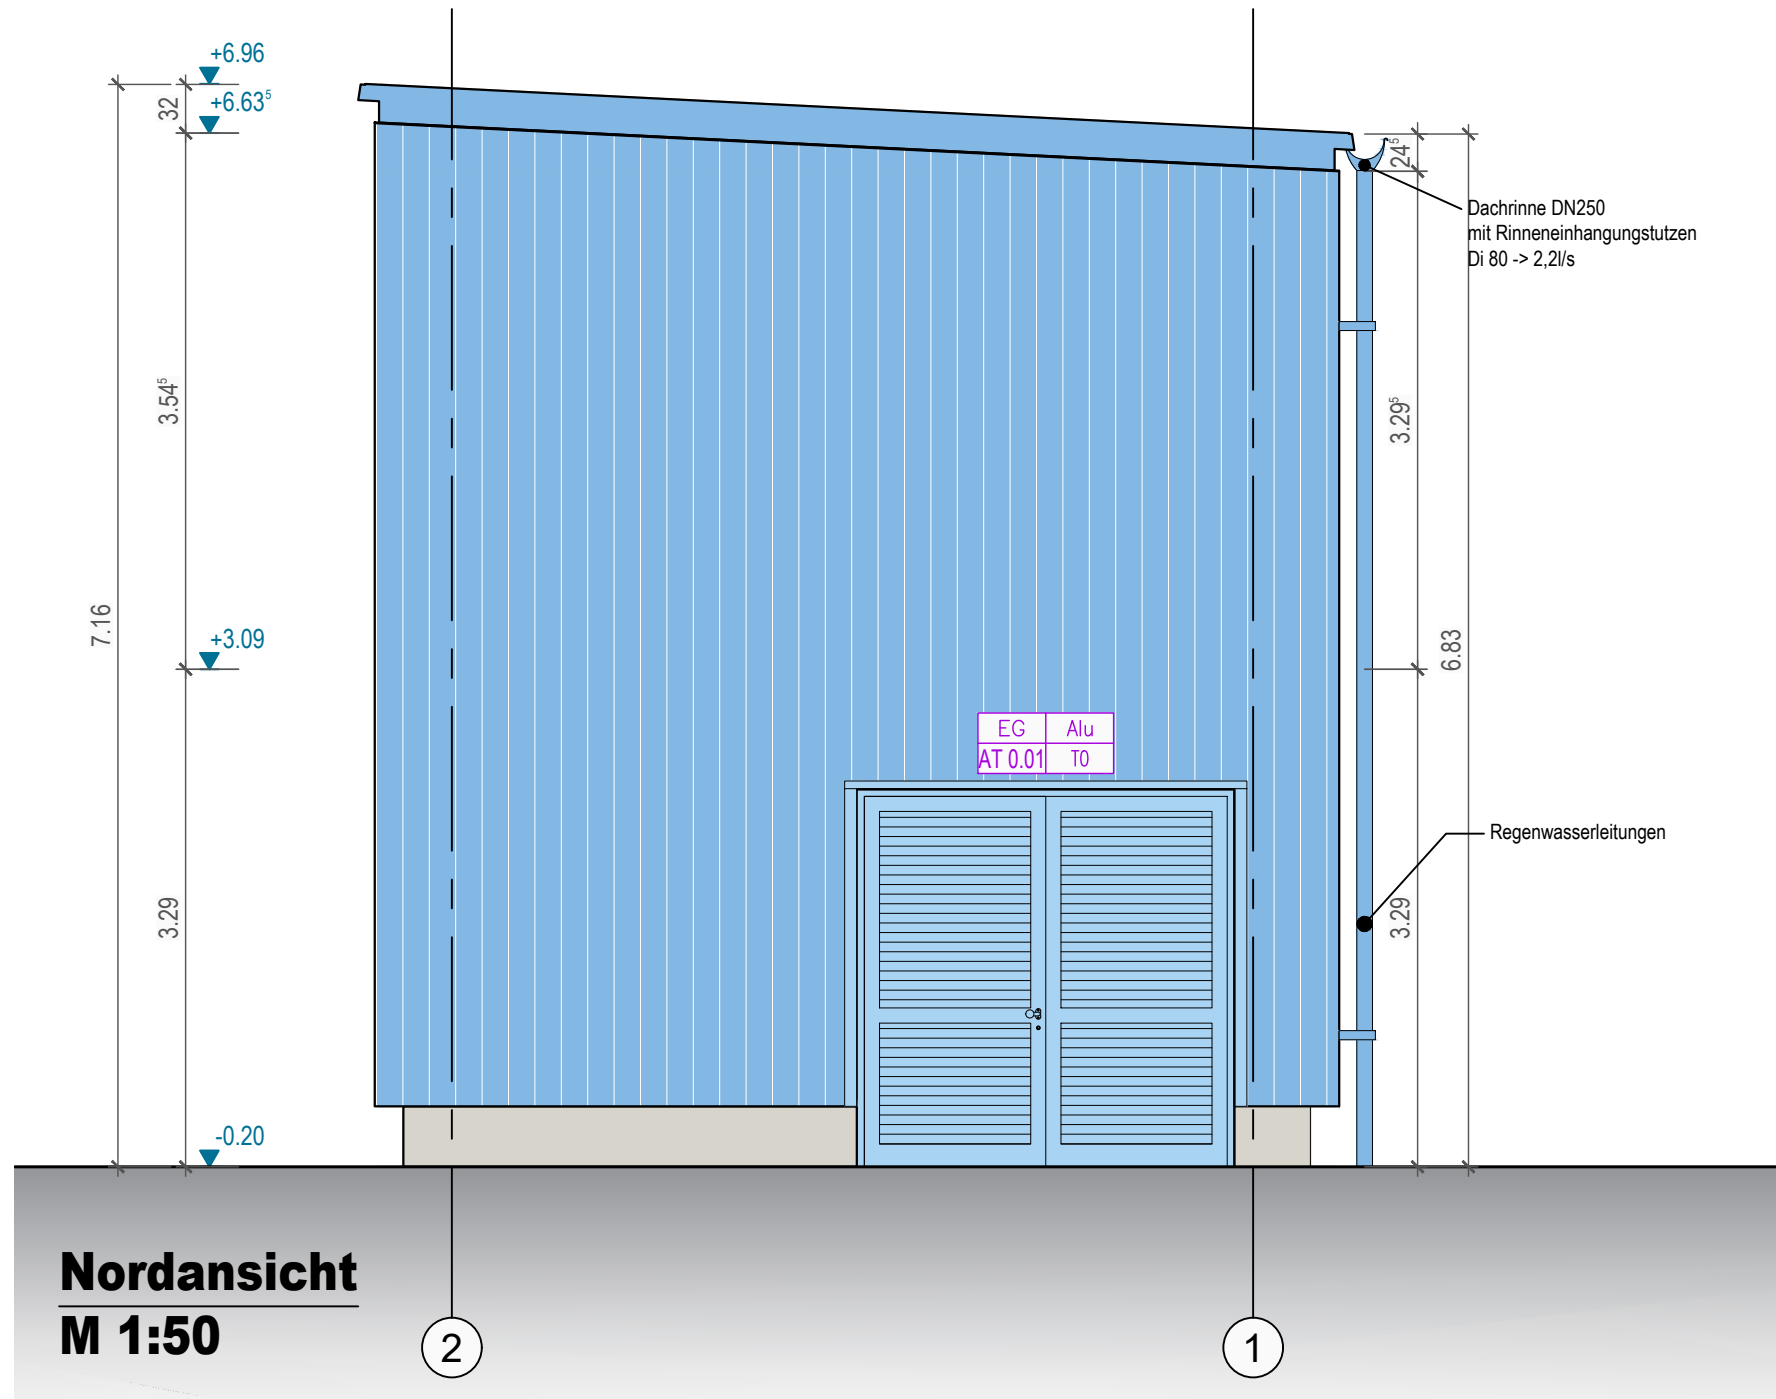

Farbgestaltung:


- Art: Trapezblech, ungedämmt, vertikal verlegt
Farbe: NCS S 1040-R90B
Plattengröße: 1,0 m x 6,0 m
Befestigung: sichtbar, auf justierbarer Unterkonstruktion, Edelstahlverschraubungen
- Art: Aluminium, pulverbeschichtet
Farbe: NCS S 0530-R90B
Bauteile: Tür.
- Art: Aluminium, pulverbeschichtet
Farbe: NCS S 1040-R90B
Bauteile: Fenster, Atika und Abflussrohr
- Art: Putz
Farbe: RAL 9002 (Grauweiß)

Legende

- Stahlbeton
Kassettenwand d= 16cm
Trapezblechverkleidung d= 3cm
- Gitterrost
Mauerwerk
- Höhe Fertigkonstruktion
Höhe Rohkonstruktion
OK Oberkante
UK Unterkante
FFb Fertigfußboden
RFb Rohfußboden
FD Fertigdecke
RD Rohdecke
BP Bodenplatte
F Fundament
- BRH Brüstungshöhe
OKG Oberfläche Gelände
UHD Unterhangdecke
UZ Unterzug
GK Gipskarton
WA Wandaussparung
WD Wanddurchbruch
DD Deckendurchbruch
BD Bodendurchbruch
RA Rohrachse

Siehe hierzu Zeichnungen - Nr.

V / 10-201 Grundriss Erdgeschoss
V / 10-202 Grundriss Ebene +3.09
V / 20-201 Schnitte
V / 30-201 Ansichten

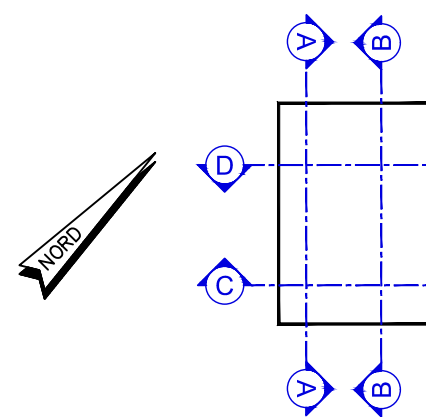

+ 0.00 = Kraftwerksnull = 493.12 m ü.NN
OK FFb Betriebsgebäude = -0.20 m ±492.92 m ü. NN

IND.	DATUM	NAME	ÄNDERUNG
A	13.08.2026	Romero	demontierbarere Wandfläche aktualisiert
Bauherr			Phase Ausführung
 GfA – Gemeinsames Kommunalunternehmen für Abfallwirtschaft Josef-Kistler-Weg 22 D-82140 Olching			bearb. Fucke
			gez. Romero
			Dat. 28.10.2025
Projekt			Met. 1:50
			Blattgröße 594 x 420
Zeichnung			Plan-Nr.
			Phase Typ Plan-Nr. Index
			V 30 201 A
Planungsbüro			Entwurfsverfasser
 INGENIEURBÜRO BÖHME GmbH Sachsendorfer Straße 5a 01157 Dresden Tel.: (0351) 3203336-30 E-Mail: buero@ingboehme.de			Dipl.-Ing. Architekt Paul Böhme Zul.-Nr. 5569