

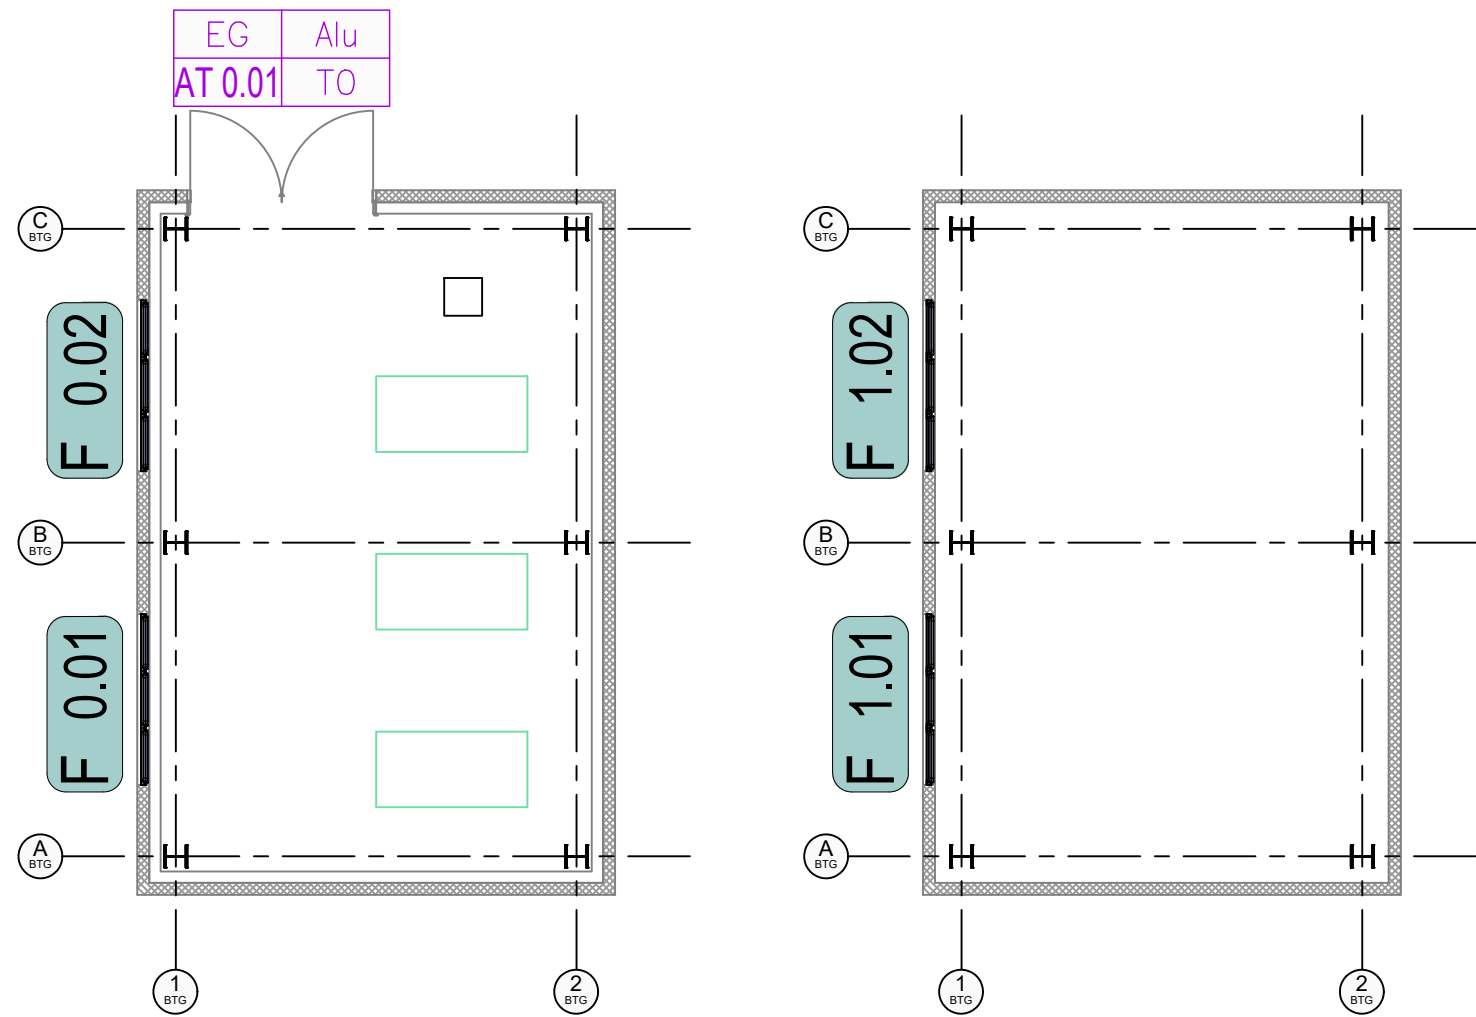


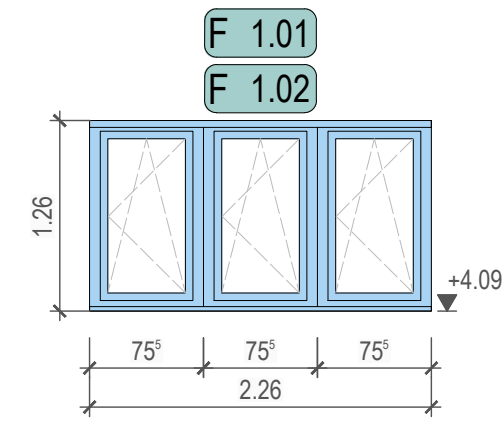


Grundriss -0.20
M 1: 100

Grundriss +3.09
M 1: 100

FENSTER
Ebene -0.20
Ebene +3.09

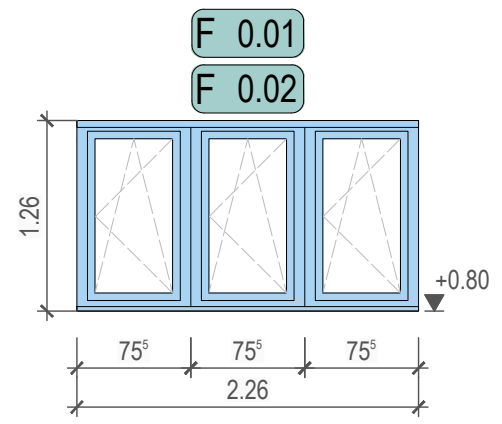

AUßENTÜREN
Ebene -0.20

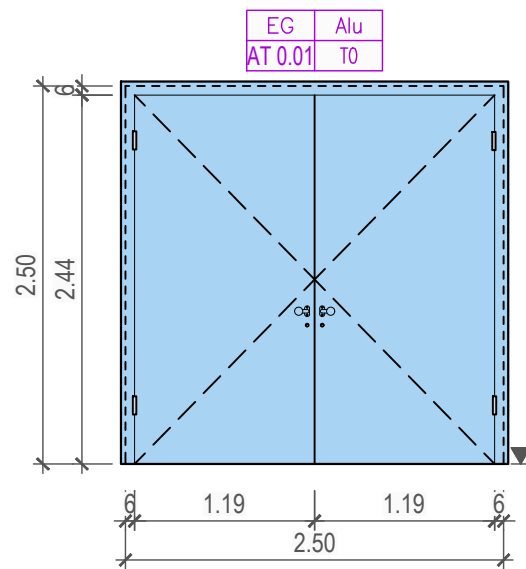

AUSZENTÜREN		
Quelle: V_31-201_Fe_Tü.pdf, Tabelle Außentüren Betriebsgebäude, Ebene -0.20.		
Erdgeschoß		
Topic/Tür	AT0.01	
lichtes Durchgangsmaß	238cm	244cm
Rohbaumaß	250cm	250cm
Wetterschutzgitter	-	
Insektenschutzgitter	-	-
Edelstahl 2,3x2,3mm	-	-
Vogelschutzgitter	-	-
Edelstahl 6,0x6,0mm	-	-
Druckentlastungsklappen	-	-
Gaspackung	-	-
Alupaneel	99cm	124cm
	99cm	90cm
1-flg./2-flg.	2-flg.	
Anschlag (DIN)	-	
Gangflügel	DIN R	119cm
Standflügel	DIN L	119cm
Zylinder	vorgefertigt für PZ	
Beschlag Bandseite	Knauf	
Beschlag Gegenseite	Drücker	
Panikschloß	E	
Bodenfeststeller	ja	
Besondere Anforderungen	Schließfolgeeuerung	
Wandart/Wanddicke	Trapezblech	16cm
Öffnungswinkel	135°	
Material	Aluminium	
vorgefertigt für Lüfter	nein	
Erdungsglasche M10	Gegenseite links	
Öffnungskontrolle	ja	
Schließbaustandskontrolle	nein	
Obentürschließer	ja	
Farbe	NCSS0530-F80B	

Legende

- OG
AT 1.01

Alu
T30
- LüG 0.01
-
- Stahlbeton

Kassettwand d= 16cm

Trapezblechverkleidung d= 3cm
- BRH

OKG

UHD

UZ

GK

WA

WD

DD

BD

RA
- BRH

Oberfläche Gelände

Unterhangdecke

Unterzug

Gipskarton

Wandaussparung

Wanddurchbruch

Deckendurchbruch

Bodendurchbruch

Rohrachse
- ▽

▼

OK

UK

FFb

RFb

FD

RD

BP

F
- Höhe Fertigkonstruktion

Höhe Rohkonstruktion

Oberkante

Unterkante

Fertigfußboden

Rohfußboden

Fertigdecke


Rohdecke

Bodenplatte

Fundament

Siehe hierzu Zeichnungen - Nr.

- V / 10-201 Grundriss Erdgeschoss
V / 10-202 Grundriss Ebene +3.09
V / 20-201 Schnitte
V / 30-201 Ansichten

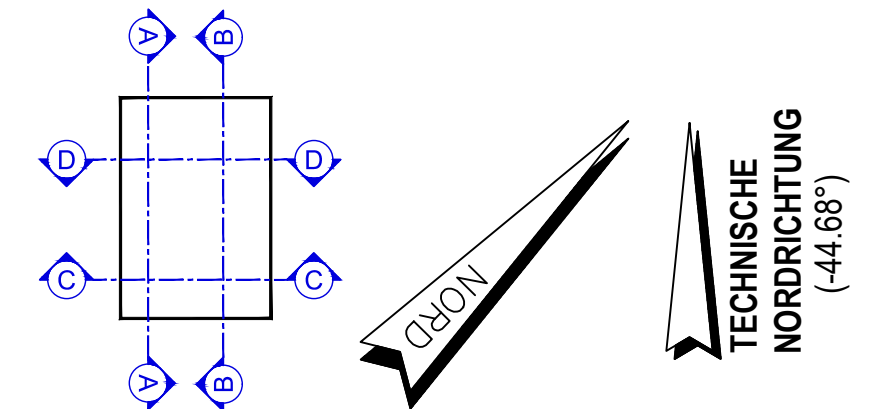

+ 0.00 = Kraftwerksnull = 493.12 m ü.NN
OK FFb Betriebsgebäude = -0.20 m ±492.92 m ü. NN

FENSTER							
Erdgeschoß				1.Obergeschoß			
Topic/Fenster	F0.01		F0.02	F1.01		F1.02	
Rohbaumaß	226cm	126cm	226cm	126cm	226cm	126cm	126cm
Brüstungshöhe	100cm ü. FFB	+0,80m	100cm ü. FFB	+0,80m	100cm ü. FFB	+4,09m	+4,09m
Wetterschutzgitter	-		-	-	-	-	-
Insektenschutzgitter	-		-	-	-	-	-
Edelstahl 2,3x2,3mm	-		-	-	-	-	-
Vogelschutzgitter	-		-	-	-	-	-
Edelstahl 6,0x6,0mm	-		-	-	-	-	-
Druckentlastungsklappen	-		-	-	-	-	-
Gaspackung	P5A-Wärmeschutzglas U=1,1 W/m²·K		P5A-Wärmeschutzglas U=1,1 W/m²·K	P5A-Wärmeschutzglas U=1,1 W/m²·K	P5A-Wärmeschutzglas U=1,1 W/m²·K	P5A-Wärmeschutzglas U=1,1 W/m²·K	P5A-Wärmeschutzglas U=1,1 W/m²·K
Aluminiumpaneel	-		-	-	-	-	-
Farbe	NCSS1040-F80B		NCSS1040-F80B	NCSS1040-F80B	NCSS1040-F80B	NCSS1040-F80B	NCSS1040-F80B
Dreh-/Kippfunktion	Dreh-Kipp		Dreh-Kipp	Dreh-Kipp	Dreh-Kipp	Dreh-Kipp	Dreh-Kipp
Öffnungsmechanismus	Olive		Olive	Olive	Olive	Olive	Olive
	130cm ü. FFB	+1,10m	130cm ü. FFB	+1,10m	130cm ü. FFB	+1,10m	130cm ü. FFB
Fensterbank außen	Alublech eloxiert, gekantet; Abwicklung ca. 30cm		Alublech eloxiert, gekantet; Abwicklung ca. 30cm	Alublech eloxiert, gekantet; Abwicklung ca. 30cm	Alublech eloxiert, gekantet; Abwicklung ca. 30cm	Alublech eloxiert, gekantet; Abwicklung ca. 30cm	Alublech eloxiert, gekantet; Abwicklung ca. 30cm
Maß	226cm	16cm	226cm	16cm	226cm	16cm	16cm
Fensterbank innen	Werzalitplatte weiß, Stärke 4,0 Zentimeter		Werzalitplatte weiß, Stärke 4,0 Zentimeter	Werzalitplatte weiß, Stärke 4,0 Zentimeter	Werzalitplatte weiß, Stärke 4,0 Zentimeter	Werzalitplatte weiß, Stärke 4,0 Zentimeter	Werzalitplatte weiß, Stärke 4,0 Zentimeter
Maß	226cm	10cm	226cm	10cm	226cm	10cm	10cm
Erdungsanschluss/ Erdungsglasche M8	Bandseite rechts		Bandseite rechts	Bandseite rechts	Bandseite rechts	Bandseite rechts	Bandseite rechts
Jalousie	-		-	-	-	-	-
Material	Aluminium		Aluminium	Aluminium	Aluminium	Aluminium	Aluminium
Öffnungsrichtung	gem. Zeichnung		gem. Zeichnung	gem. Zeichnung	gem. Zeichnung	gem. Zeichnung	gem. Zeichnung
besondere Anforderungen	-		-	-	-	-	-

IND.	DATUM	NAME	ÄNDERUNG
A	01.10.2026	Romero	Türen- und Fensterliste korrigiert
Bauherr			
GfA GfA – Gemeinsames Kommunalunternehmen für Abfallwirtschaft Josef-Kistler-Weg 22 D-82140 Olching			Phase Ausführung
			bearb. Fucke
			gez. Romero
			Dat. 24.10.2025
Projekt			Mst. 1:100
			Blattgröße 420x594
Zeichnung			Plan-Nr
			Phase Typ Plan-Nr. Index
			V 31 201 A
Planungsbüro			Entwurfsverfasser
			Dipl.-Ing. Architekt Paul Böhme Zul.-Nr. 5569