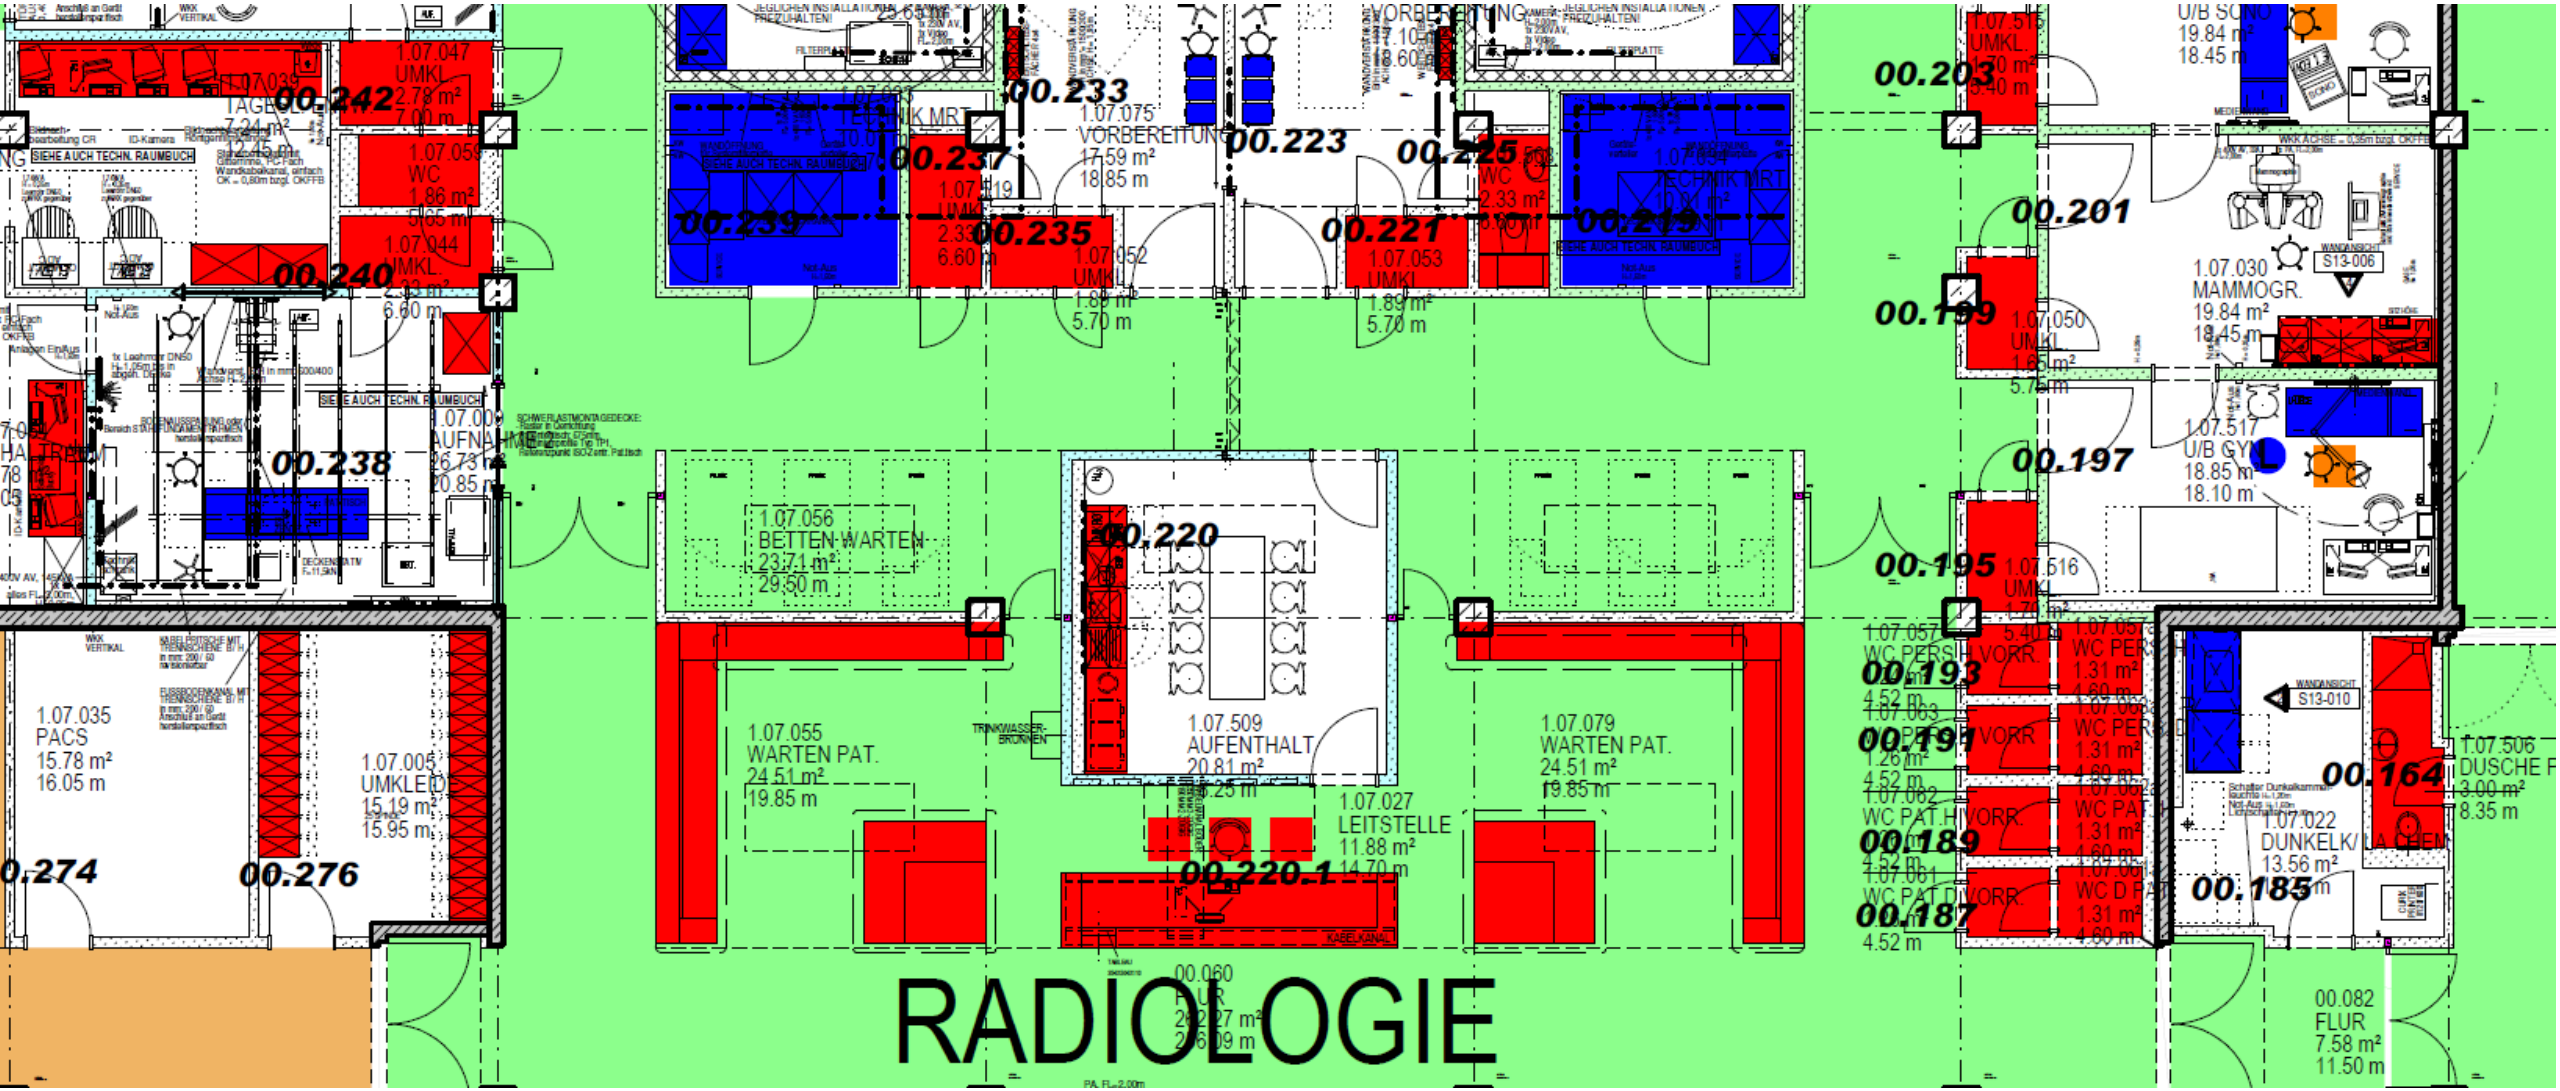
RADIOLOGIE
00.242
1.07.047
UMKL.
2.78 m²
7.00 m
1.07.059
WC
1.86 m²
5.65 m
1.07.044
UMKL.
2.33 m²
6.60 m
00.240
00.238
1.07.000
AUFNAHME
26.73 m²
20.85 m
1.07.035
PACS
15.78 m²
16.05 m
1.07.005
UMKLEIDE
15.19 m²
15.95 m
00.274
00.276
00.233
1.07.075
VORBEREITUNG
17.59 m²
18.85 m
00.237
00.239
00.235
1.07.052
UMKL.
1.89 m²
5.70 m
00.223
00.225
WC
2.33 m²
00.221
1.07.053
UMKL.
1.89 m²
5.70 m
00.219
1.07.056
BETTEN WARTEN
23.71 m²
29.50 m
00.220
1.07.055
WARTEN PAT.
24.51 m²
19.85 m
1.07.509
AUFENTHALT
20.81 m²
1.07.027
LEITSTELLE
11.88 m²
14.70 m
00.220.1
1.07.079
WARTEN PAT.
24.51 m²
19.85 m
00.203
1.07.515
UMKL.
1.70 m²
5.40 m
00.201
00.199
1.07.050
UMKL.
1.65 m²
5.75 m
00.197
00.195
1.07.516
UMKL.
1.70 m²
5.40 m
00.193
00.191
00.189
00.187
4.52 m
1.07.062
WC PAT.H VORR.
1.31 m²
4.60 m
1.07.061
WC PAT.D VORR.
1.31 m²
4.60 m
1.07.030
MAMMOGR.
19.84 m²
18.45 m
1.07.517
U/B GYM
18.85 m
18.10 m
1.07.506
DUSCHE
3.00 m²
8.35 m
00.164
1.07.022
DUNKELK/LA CHEM
13.56 m²
00.185
00.082
FLUR
7.58 m²
11.50 m
00.060
FLUR
262.27 m²
276.09 m
SIEHE AUCH TECHN. RAUMBUCH
TECHNIK MRT
KABELKANAL
TRINKWASSER-BRUNNEN
WANDANSICHT
S13-006
S13-010