



Längsschnitt Riegelstrecke  
Abschnitt 3 - Dickeler Kanal  
Teil 1 - Oberwasser

M. 1 : 5.000 / 500

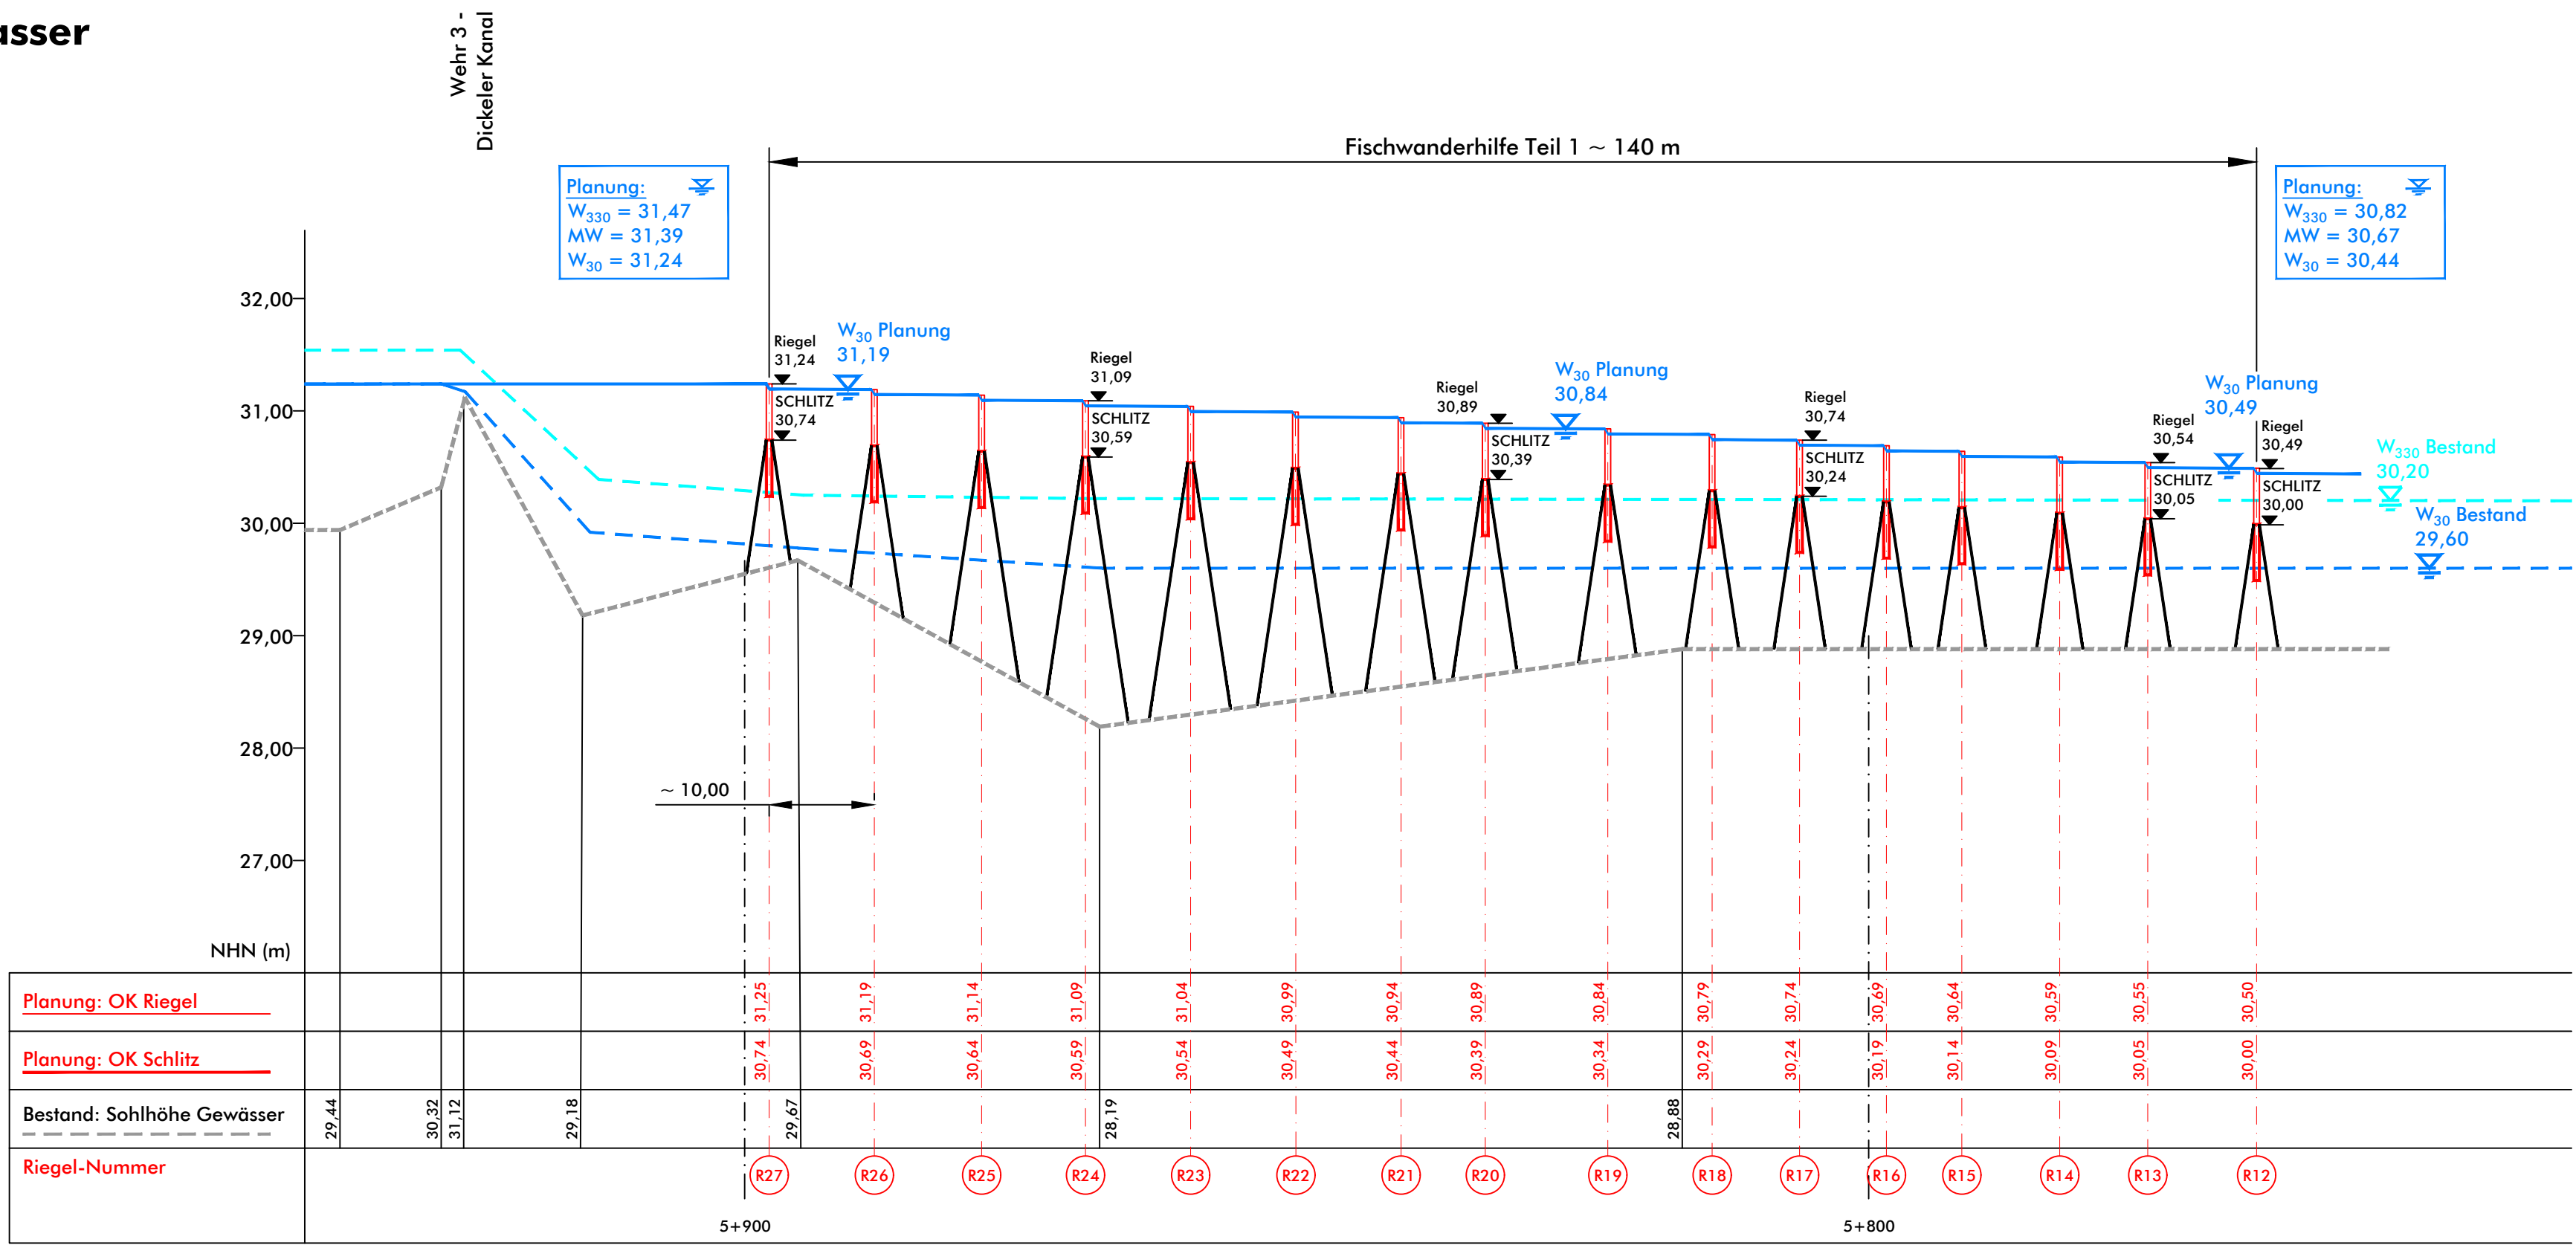

Längsschnitt Riegelstrecke  
Abschnitt - Dickeler Kanal  
Teil 2 - Unterwasser

M. 1 : 5.000 / 500

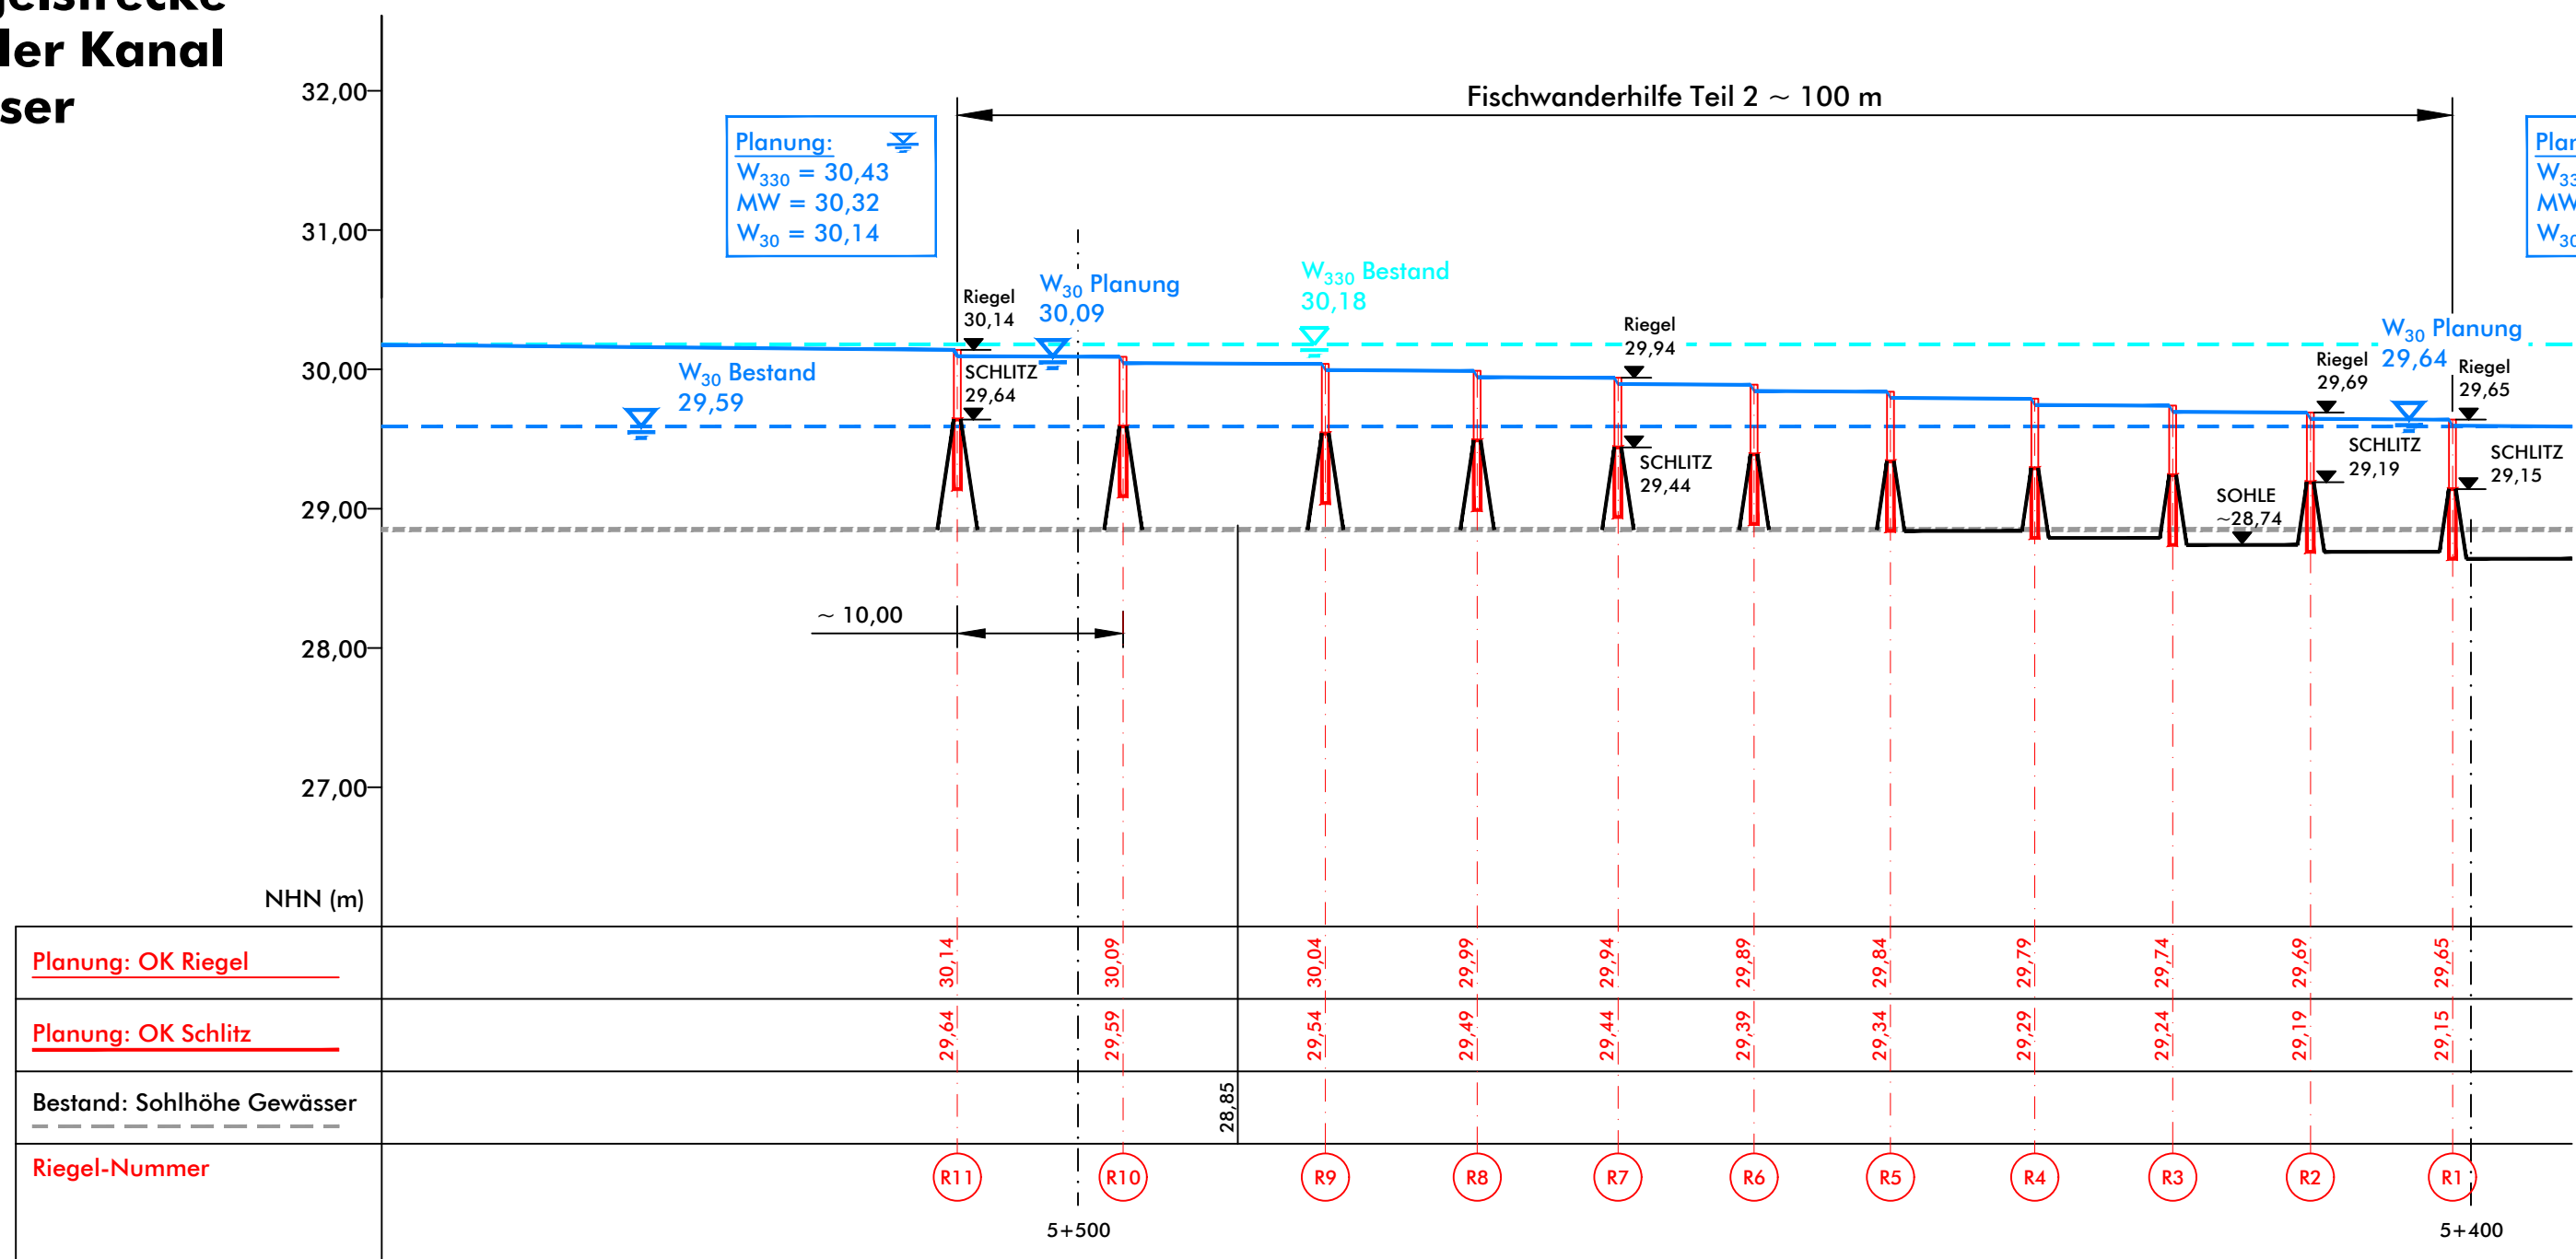

Legende

Längsschnitt

- $W_{330}$  Bestand
- $W_{30}$  Planung
- $W_{30}$  Bestand
- Sohlhöhe Planung
- Sohlhöhe Bestand

Umgestaltung von insgesamt 6 Sohlabstürzen an der  
Wagenfelder Ave

- Einzelentwurf Nr. 1 zum Plan nach § 41 FlurbG -

Bearb.: Alb, Kla	Maßstab 1 : 5.000 / 500	Längsschnitte Abschnitt 3
Gez.: Sch		Anlage 7.3



Verband der  
Teilnehmergemeinschaften  
Sulingen  
Galtener Str. 16, 27232 Sulingen

Sulingen,  
09.09.2022



Schwarzer Weg 8 - 32423 Minden  
Tel. (05 71) 4 52 26 - Fax 4 15 32  
post@soe-ing.de - www.soe-ing.de

Minden,  
09.09.2022