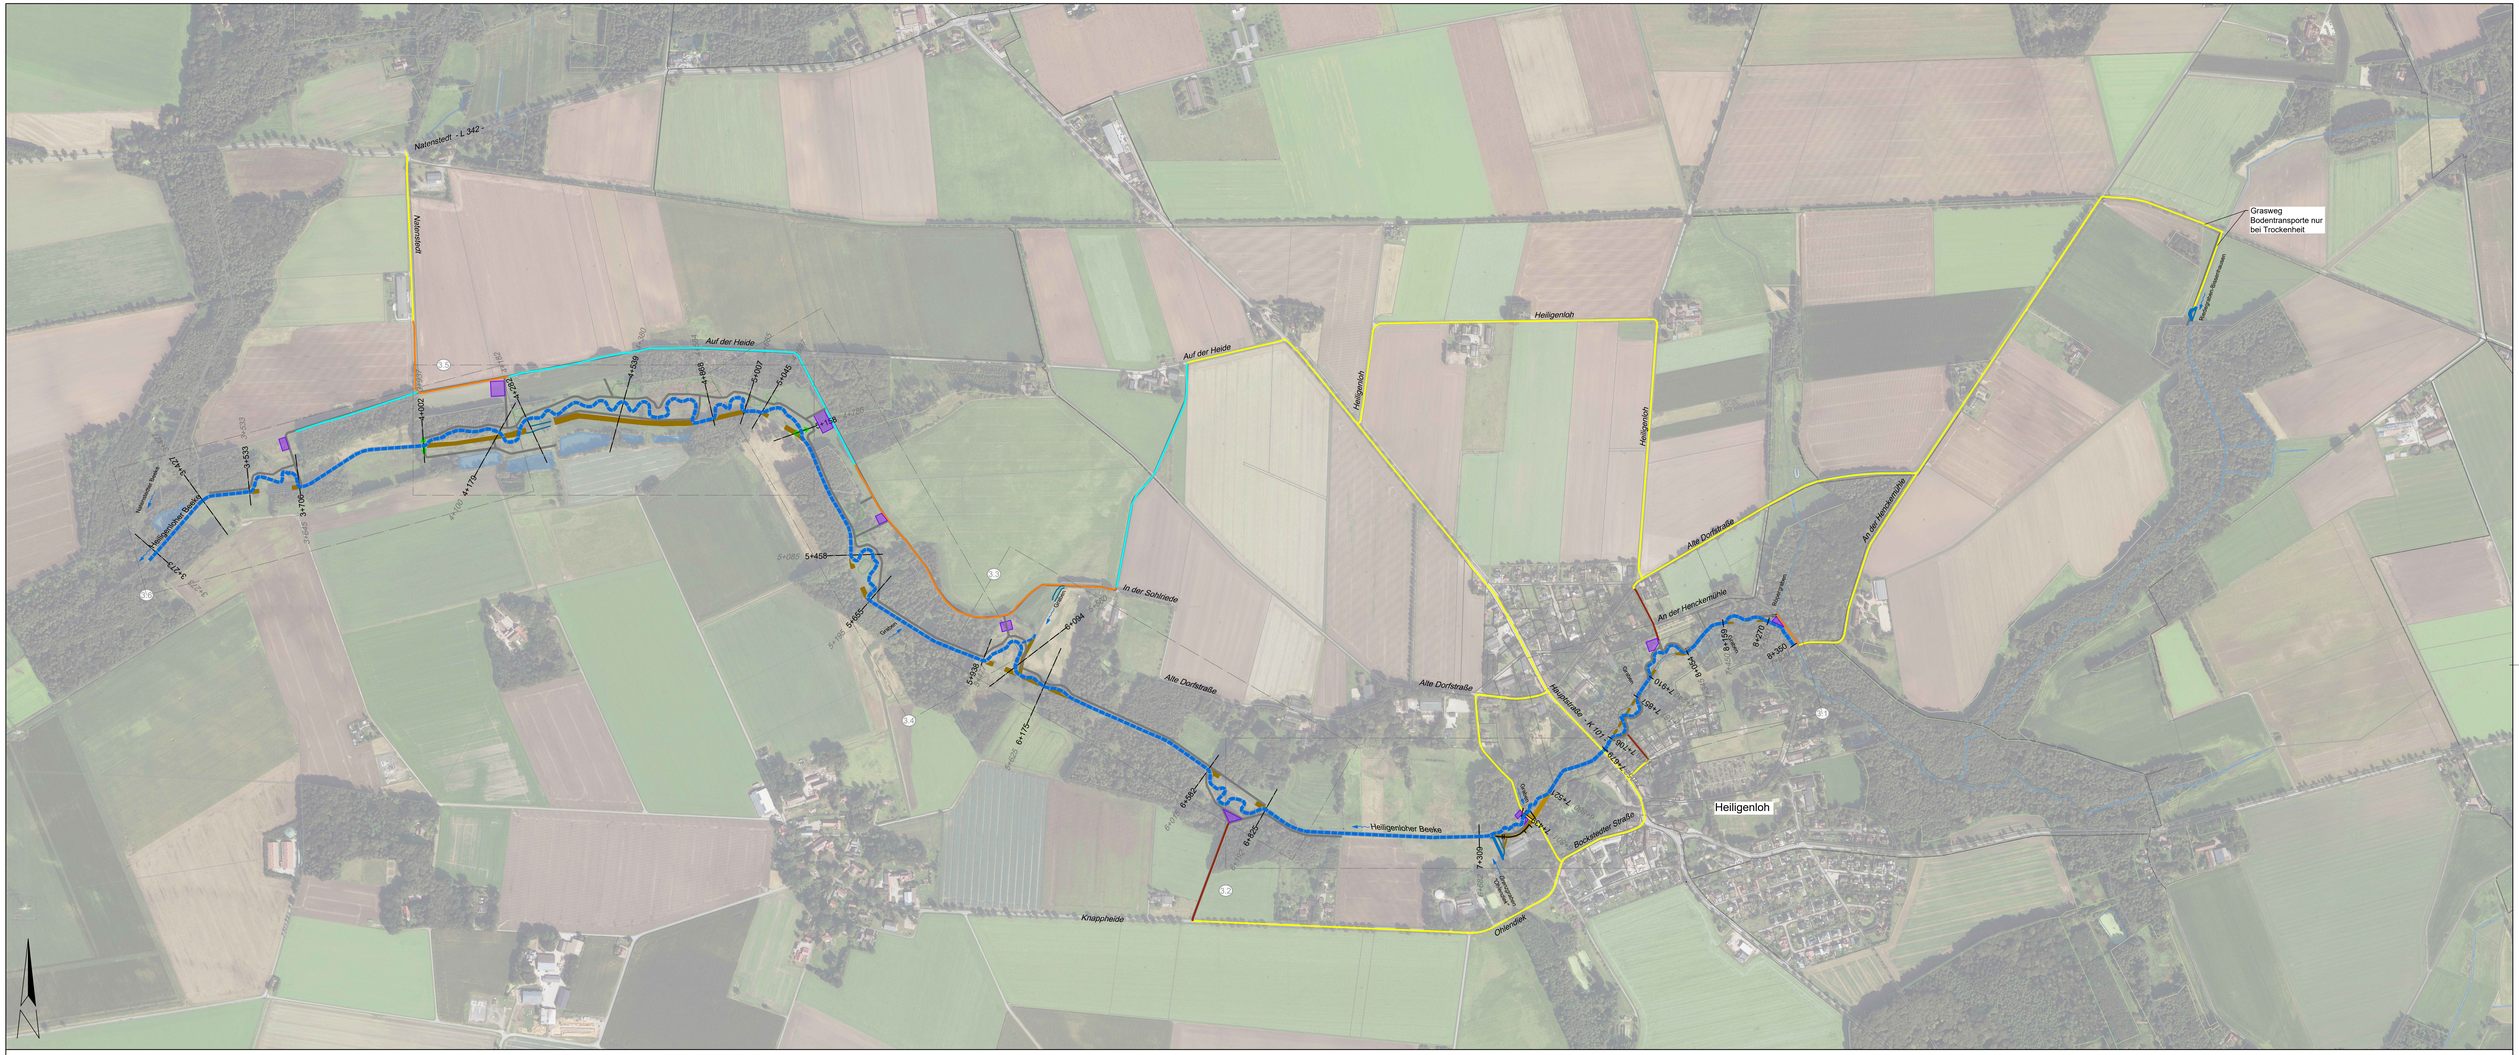

Legende

- Blattschnitt Anlage 3
- Heiligenloher Beeke geplanter Verlauf
- Sohlabsturz vorh.
- Verfüllung Altarm gepl.
- Furt gepl.
- Sandfang gepl.
- Blänke gepl.

Fahrwege

- keine Wegebaumaßnahmen, nur Beweissicherung
- Verbesserung der Tragfähigkeit 25 cm Mineralgemisch aufbringen
- Vegetationsnarbe abschieben, Planum herstellen ggf. nachschottern
- Baustraße mit Stahlplatten
- Baustraße innerhalb der Maßnahmenflächen
- provisorische Überfahrt gepl.
- BE-Fläche und Lagerfläche Kies

Projekt:
VTG Sulingen
FB Heiligenloh, Verf. Nr. 2676
Renaturierung der Heiligenloher Beeke
Ausführungsplanung

Plan:
Übersichtsplan
Fahrwege außerhalb der Maßnahmenflächen

	Name:	Datum:
bearbeitet	U. Schmida	28.04.2026
gezeichnet	S. T. Smit	28.04.2026
geprüft	U. Schmida	28.04.2026
1. Änderung		
2. Änderung		

ingenieurgemeinschaft agwa
Im Moore 17 D
30167 Hannover
Tel. 0511/33 89 5-0
Fax 0511/33 89 550
www.agwa-gmbh.de
info@agwa-gmbh.de

Maßstab: 1 : 5.000

Anlage: 2.2

451ffda-AKL-LW-FGE Heiligenloher Beeke / 451ffda LP.dwg / 01-2 AP Luft DIN 50/00 / 1.133 x 594 mm