
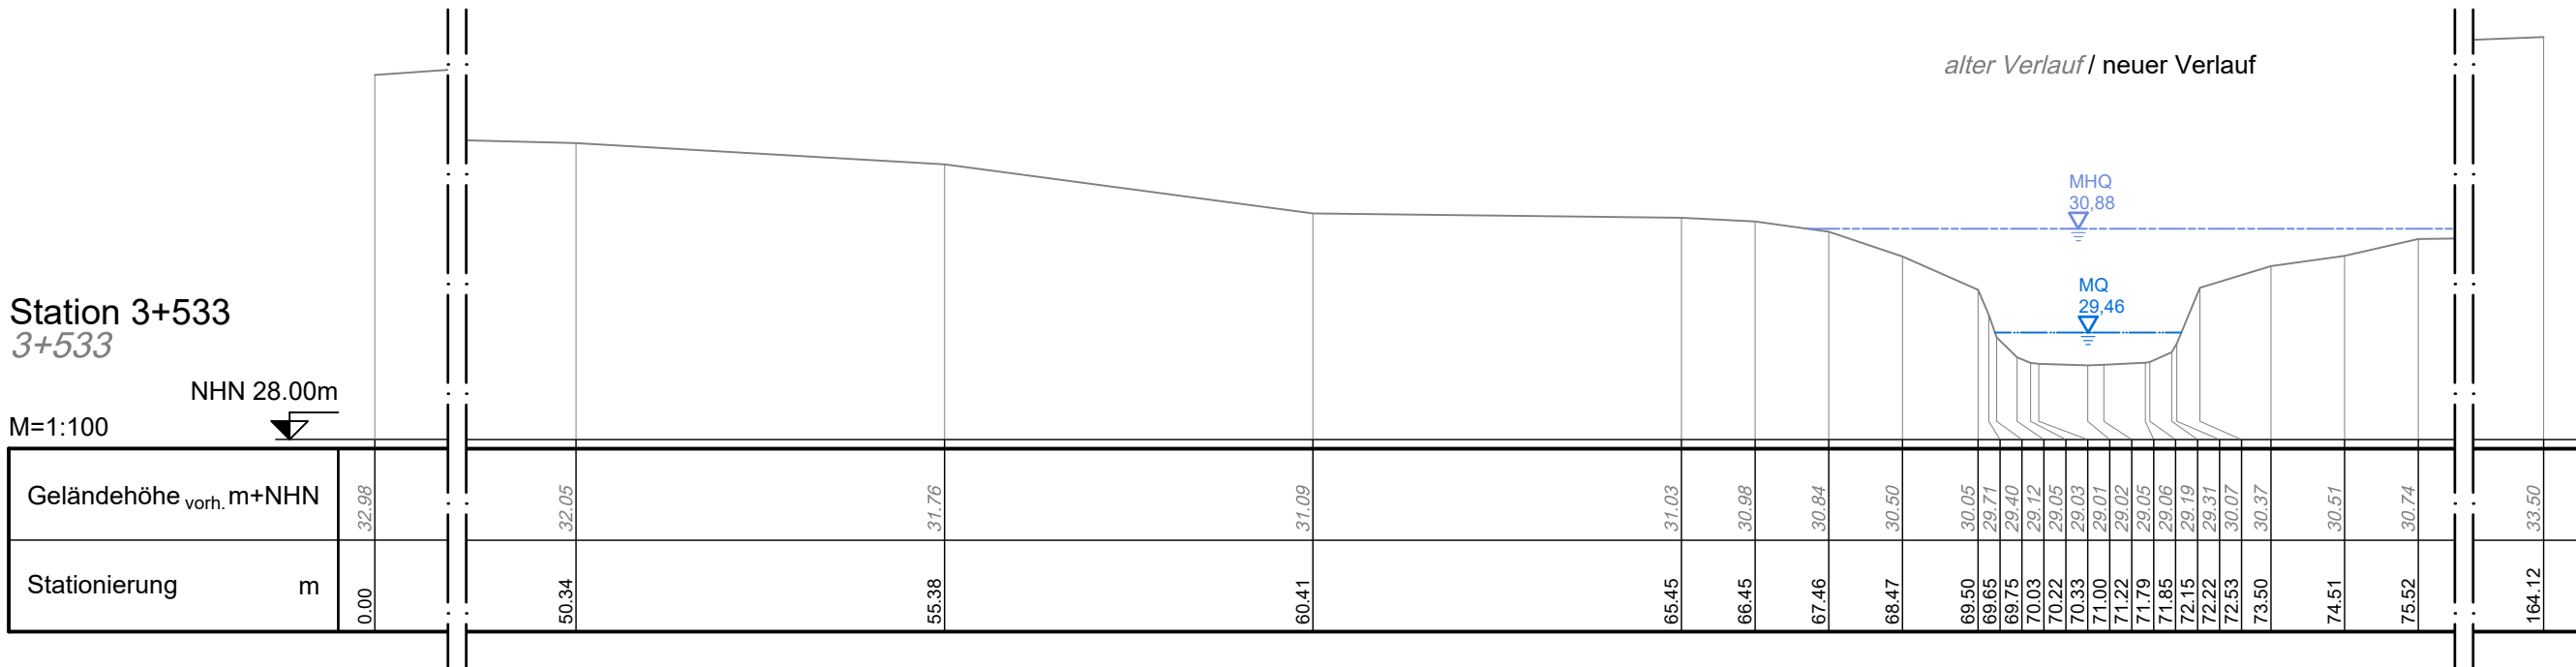
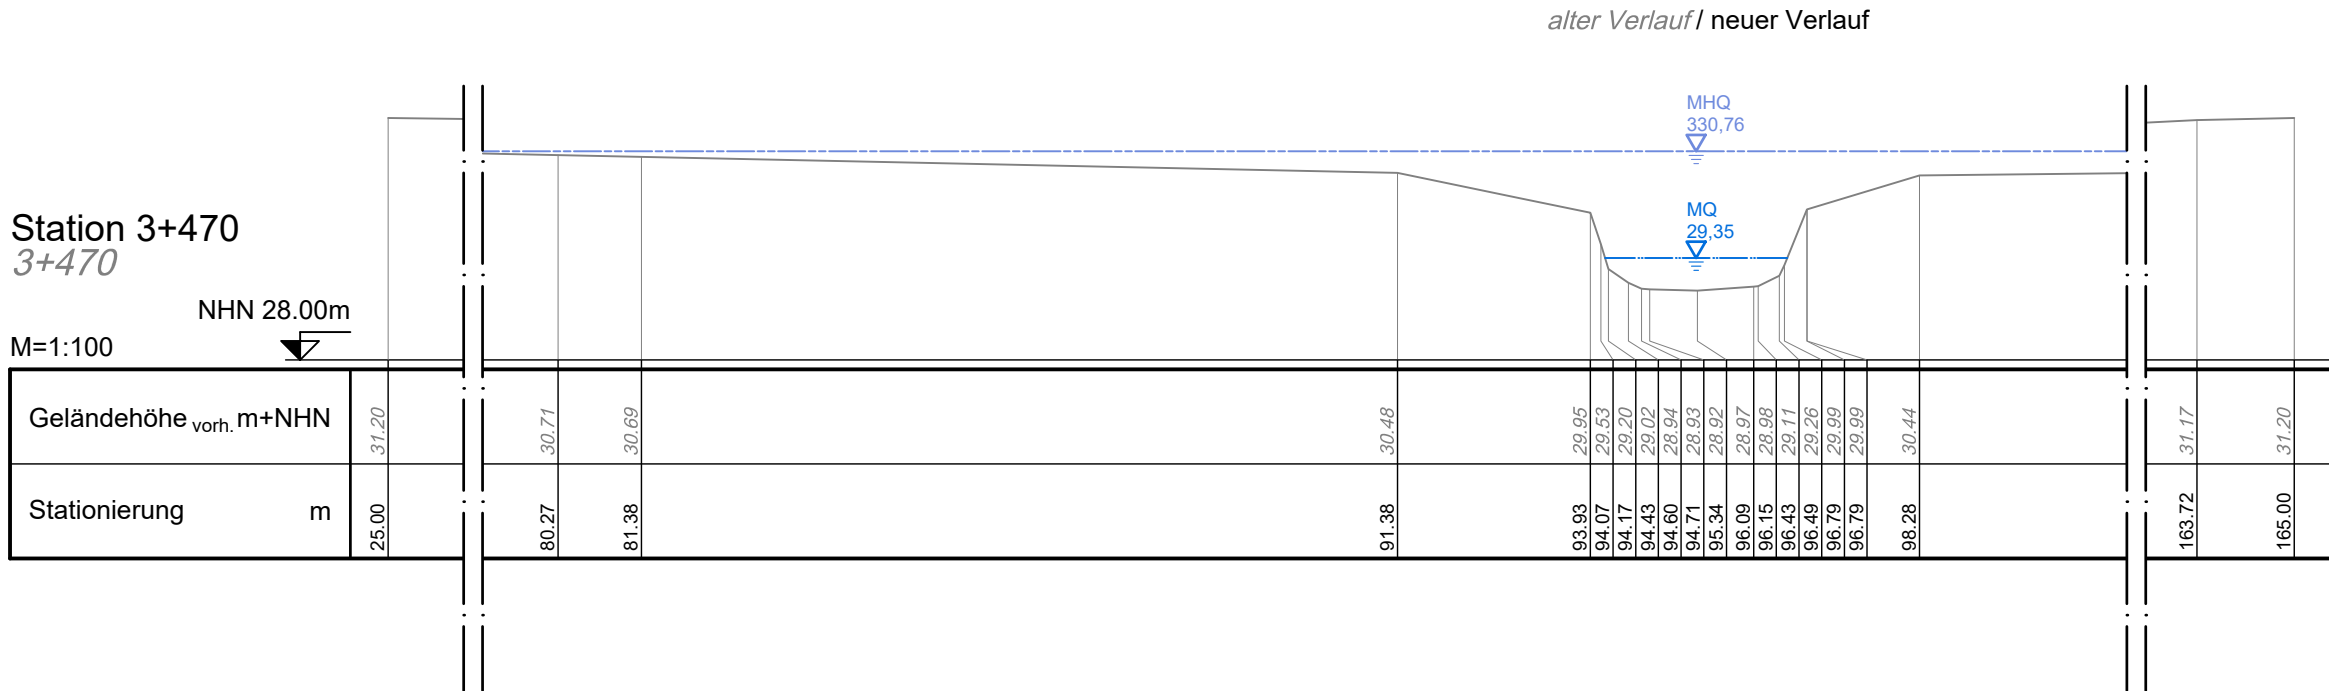
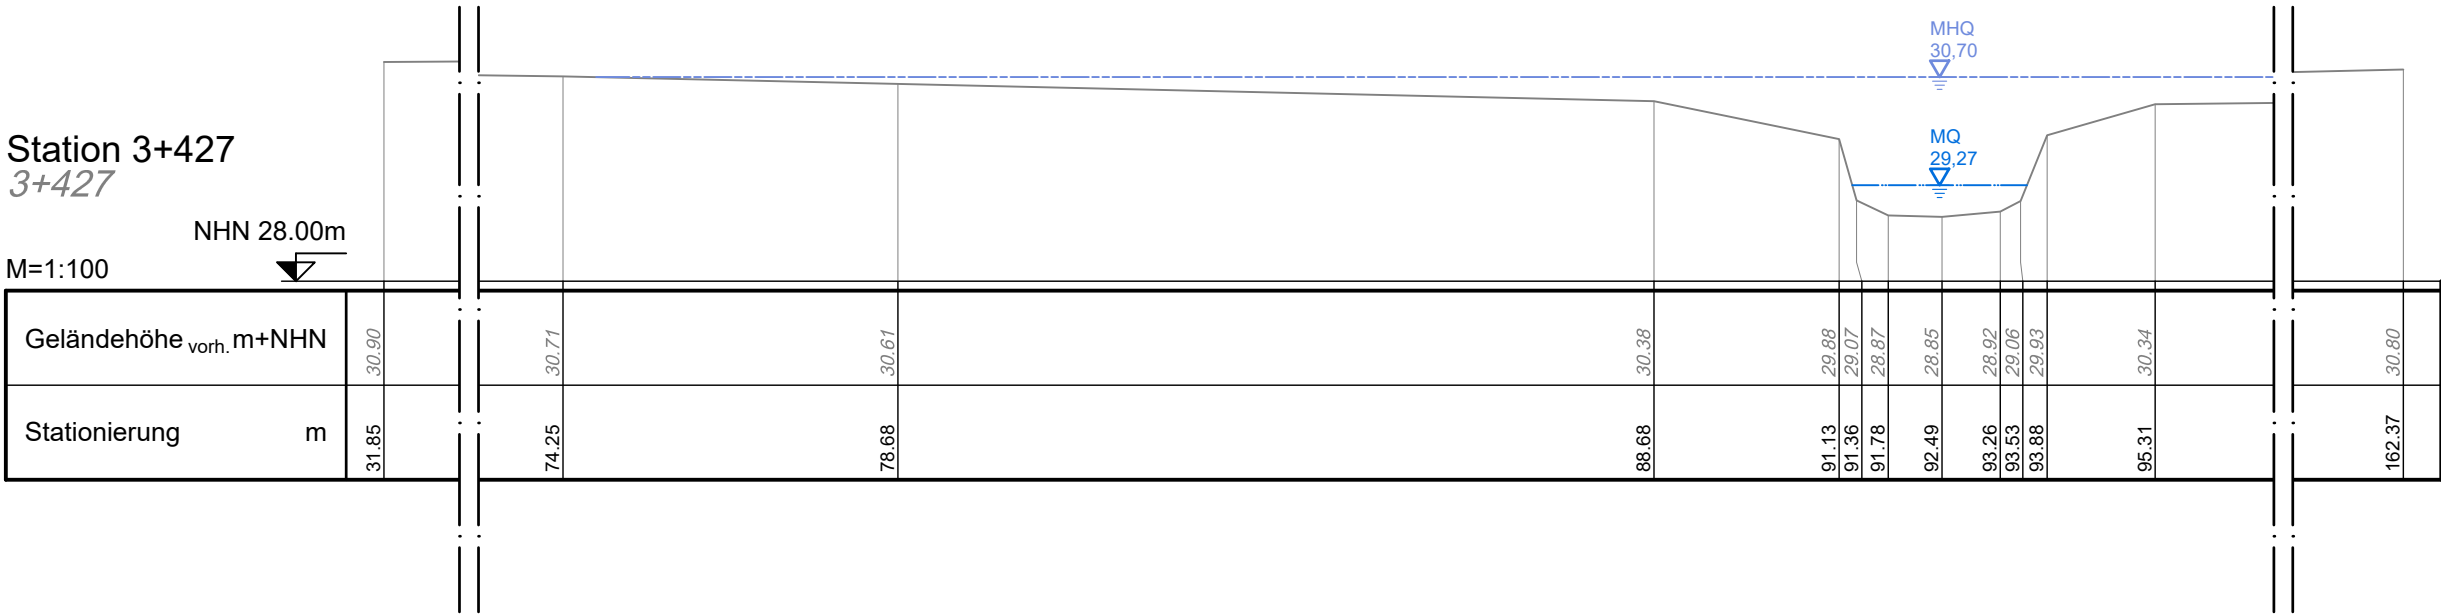
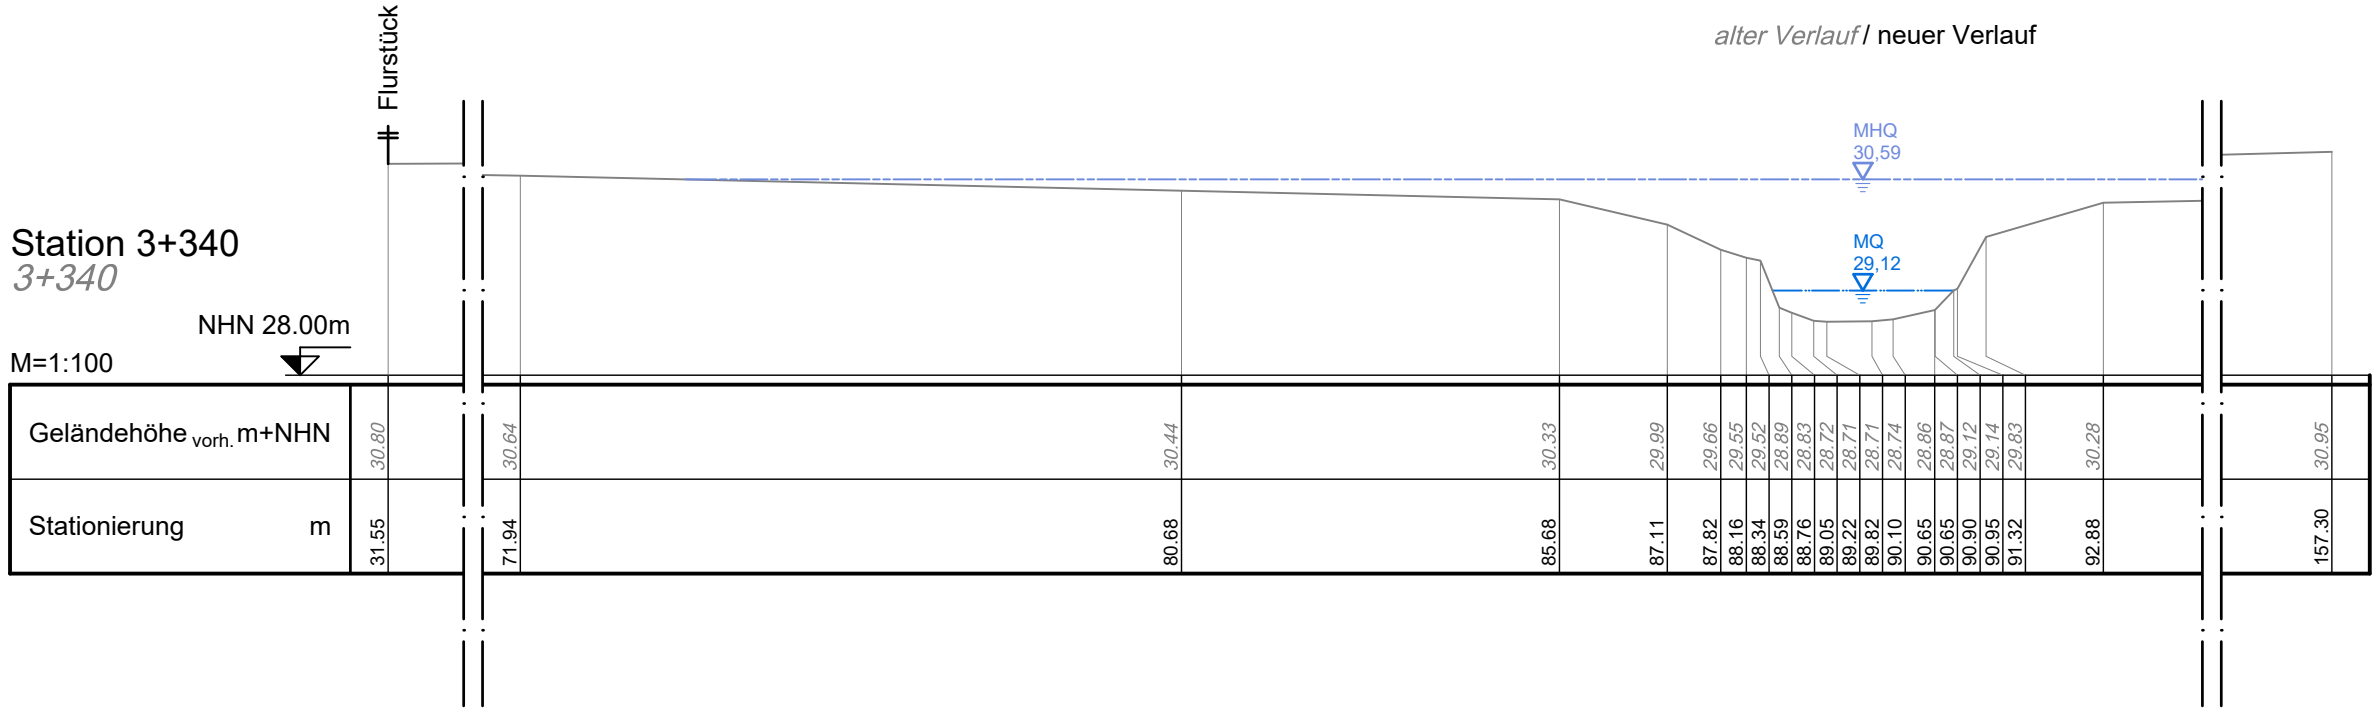
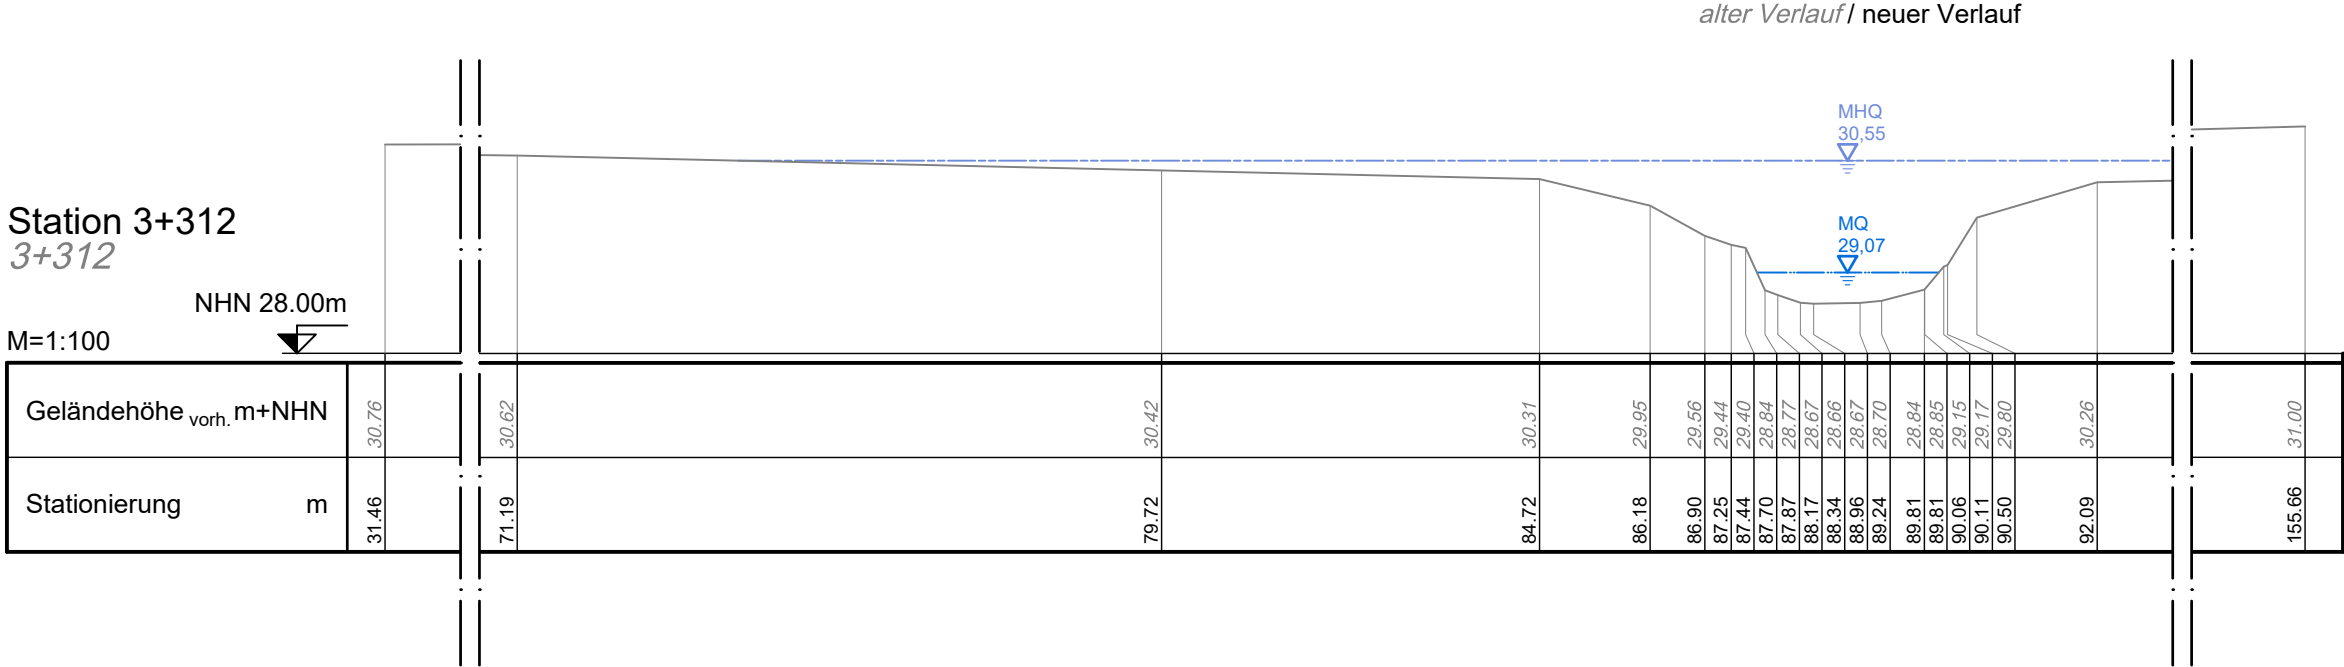


45185a-A1-LV-FGE-Heiligenloher Beeke / 45185a-LP.dwg / 05 OP / 914 x 420 mm

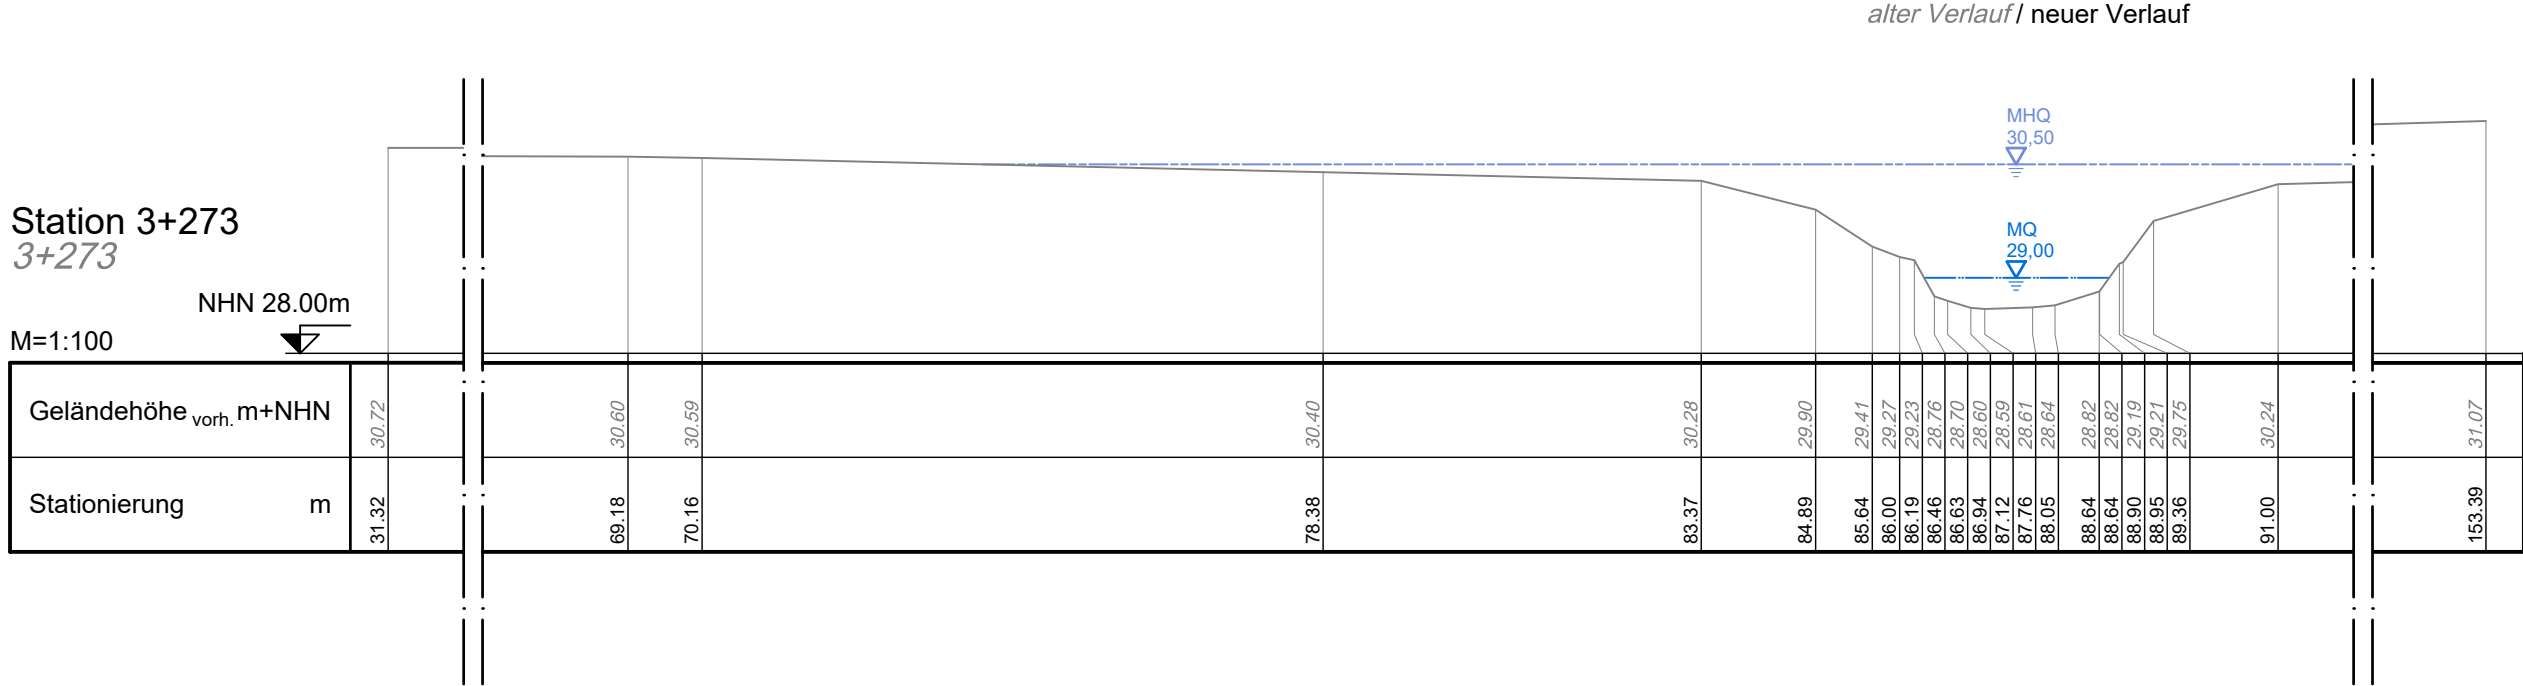

Projekt:

VTG Sulingen

FB Heiligenloh, Verf. Nr. 2676

Renaturierung der Heiligenloher Beeke

Ausführungsplanung

Plan:

Querprofile

Station 3+273 bis 3+533

Station 3+273 bis 3+533

bearbeitet

gezeichnet

geprüft

1. Änderung

2. Änderung

Name:

U. Schmida

S. T. Smit

U. Schmida

Datum:

28.04.2026

28.04.2026

28.04.2026


Maßstab:

1 : 100

Anlage:

5.1

Im Moore 17 D
30167 Hannover
Tel. 0511/33 89 5-0
Fax 0511/33 89 550
www.agwa-gmbh.de
info@agwa-gmbh.de


ingenieurgemeinschaft
agwa