



Station 3+607  
3+577

M=1:100  
NHN 28.00m

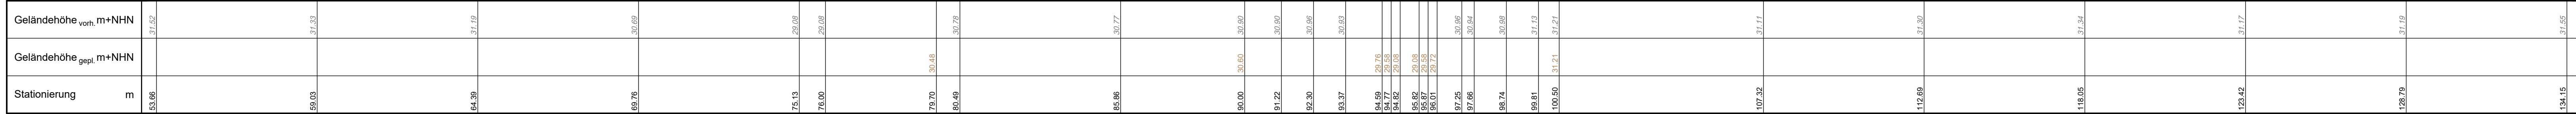

Station 3+706  
3+645

M=1:100  
NHN 28.00m

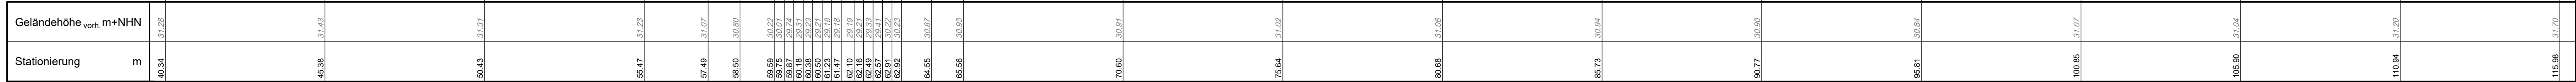

Station 3+841  
3+779

M=1:100  
NHN 28.00m



Projekt:  
**VTG Sulingen**  
FB Heiligenloh, Verf. Nr. 2676  
Renaturierung der Heiligenloher Beeke  
Ausführungsplanung

Plan:  
**Querprofile**  
Station 3+607 bis 3+841    Station 3+577 bis 3+779

bearbeitet	U. Schmida	28.04.2026
gezeichnet	S. T. Smit	28.04.2026
geprüft	U. Schmida	28.04.2026
1. Änderung		
2. Änderung		

ingenieurgemeinschaft  
**agwa**  
Im Moore 17 D  
30167 Hannover  
Tel. 0511/33 89 5-0  
Fax 0511/33 89 550  
www.agwa-gmbh.de  
info@agwa-gmbh.de

Maßstab:  
**1 : 100**

Anlage:  
**5.2**