




Station 4+764  
4+526

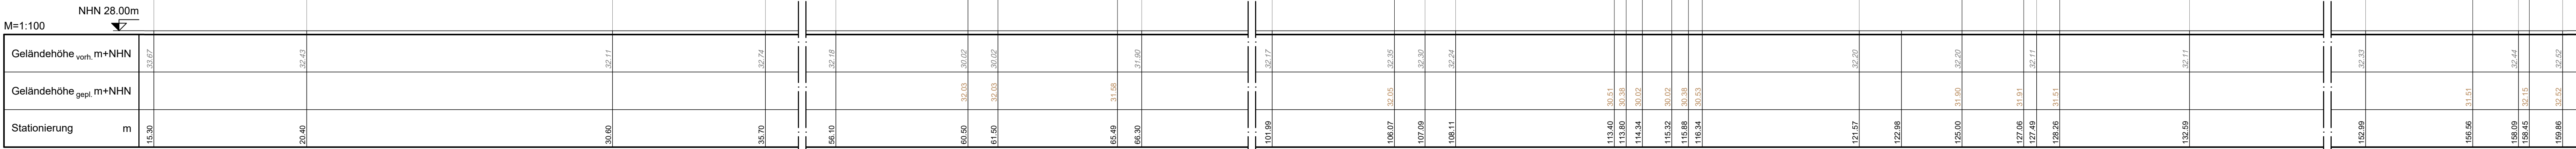

Station 4+929  
4+620

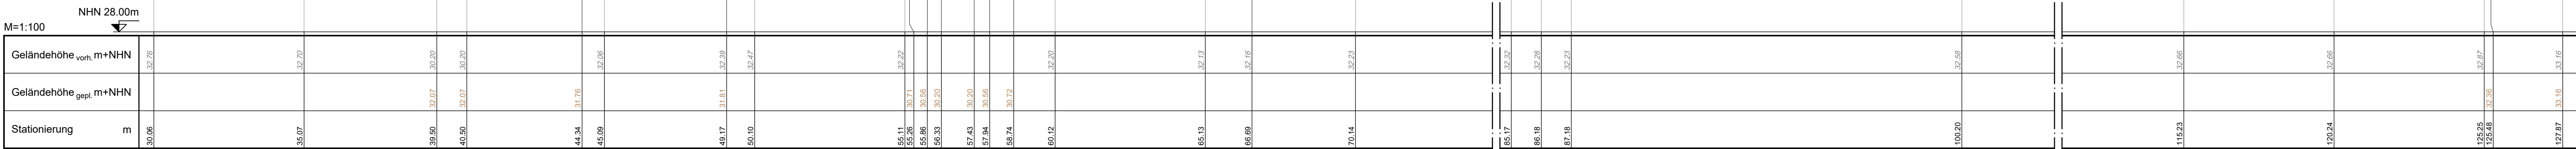

Station 5+045  
4+697

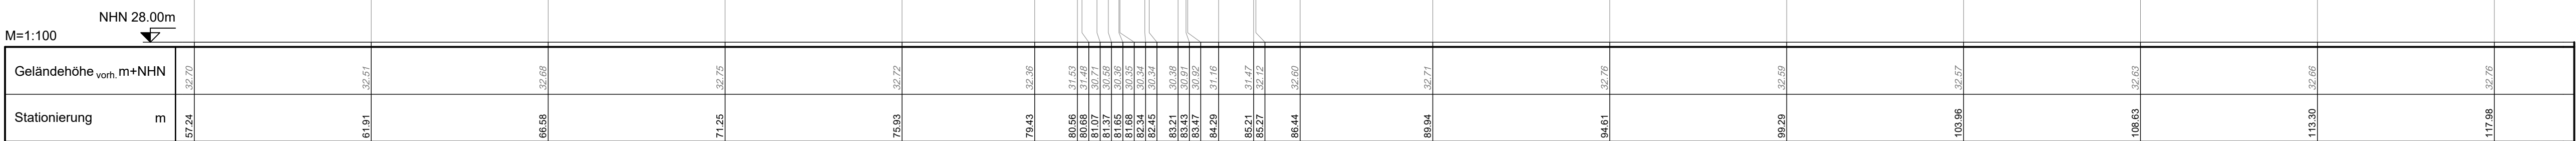

Projekt:

**VTG Sulingen**

FB Heiligenloh, Verf. Nr. 2676

Renaturierung der Heiligenloher Beeke

Ausführungsplanung

Plan:

**Querprofile**

Station 4+764 bis 5+045 Station 4+526 bis 4+697

	Name:	Datum:
bearbeitet	U. Schmida	28.04.2026
gezeichnet	S. T. Smit	28.04.2026
geprüft	U. Schmida	28.04.2026
1. Änderung		
2. Änderung		

Im Moore 17 D  
30167 Hannover  
Tel. 0511/33 89 5-0  
Fax 0511/33 89 550  
www.agwa-gmbh.de  
info@agwa-gmbh.de

Maßstab:  
**1 : 100**

Anlage:  
**5.5**