



Station 6+318
5+771

M=1:100
NHN 29.00m

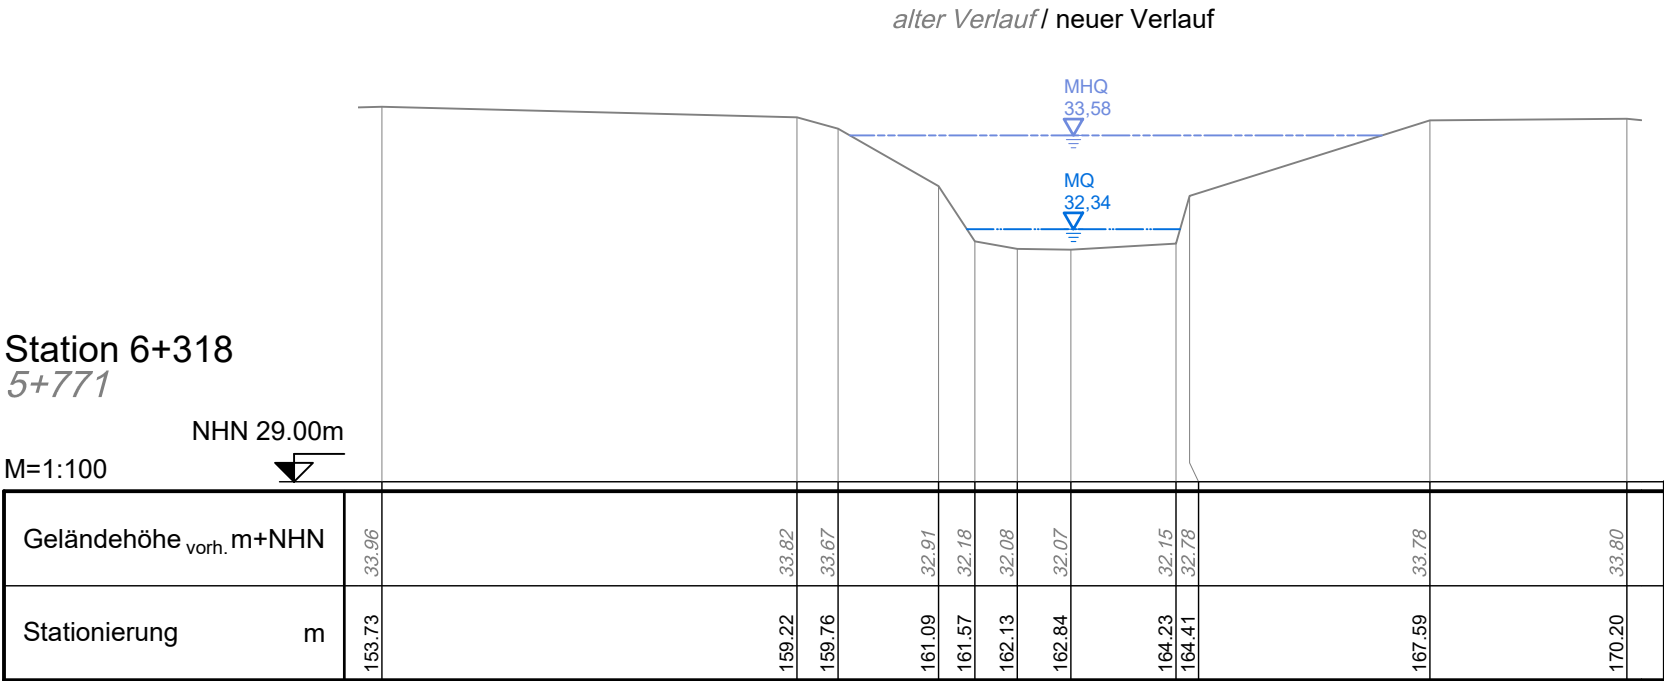

Station 6+582
6+015

M=1:100
NHN 29.00m

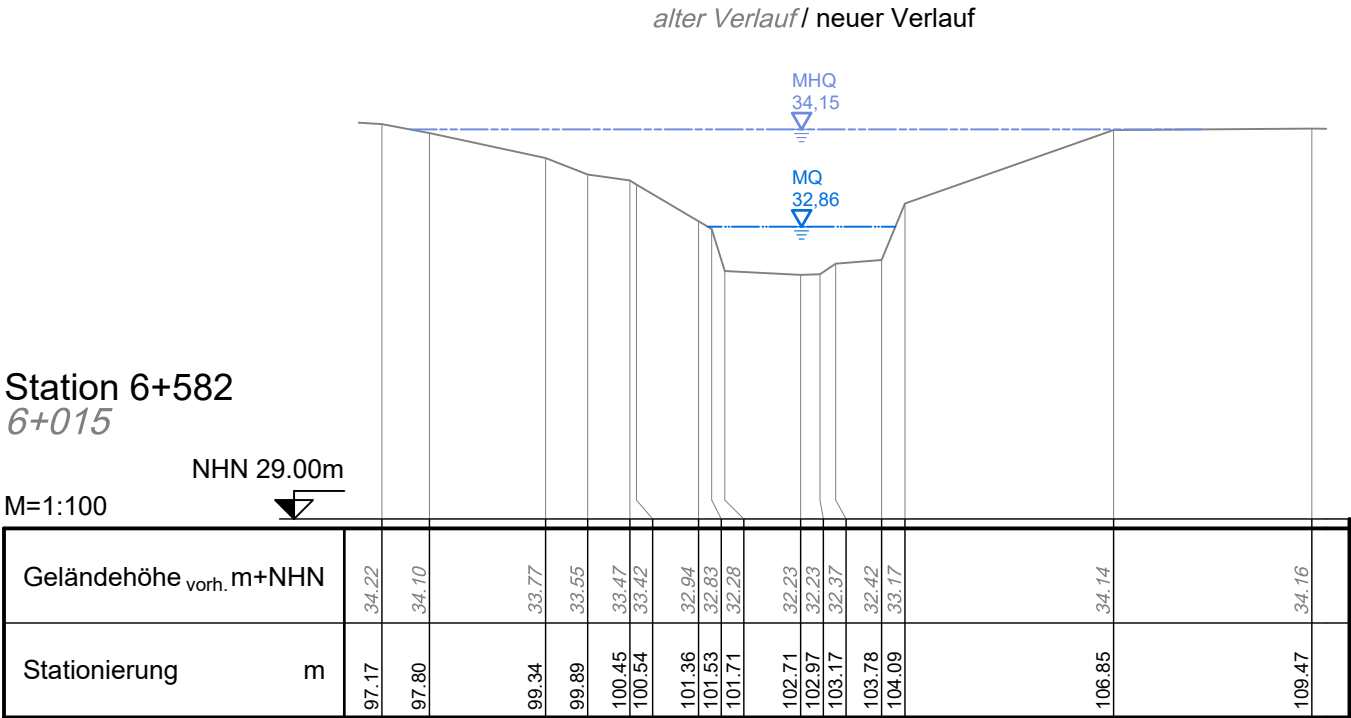

Projekt:

VTG Sulingen

FB Heiligenloh, Verf. Nr. 2676

Renaturierung der Heiligenloher Beeke

Ausführungsplanung

Plan:

Querprofile

Station 6+318 und 6+582 Station 5+771 und 6+015

	Name:	Datum:
bearbeitet	U. Schmida	28.04.2026
gezeichnet	S. T. Smit	28.04.2026
geprüft	U. Schmida	28.04.2026
1. Änderung		
2. Änderung		



ingenieurgemeinschaft
agwa

Im Moore 17 D
30167 Hannover
Tel. 0511/33 89 5-0
Fax 0511/33 89 550
www.agwa-gmbh.de
info@agwa-gmbh.de

Maßstab:
1 : 100

Anlage:
5.9