


45185a-A1-L-V-FGE-Heiligenloher Beeke / 45185a-LP.dwg / 05 OP / 914 x 420 mm


Station 6+622  
6+066

M=1:100  
NHN 29.00m

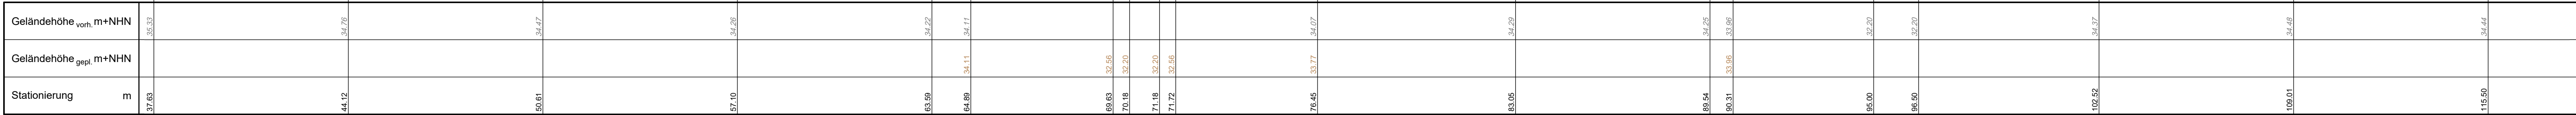


Station 6+689  
6+100

M=1:100  
NHN 29.00m

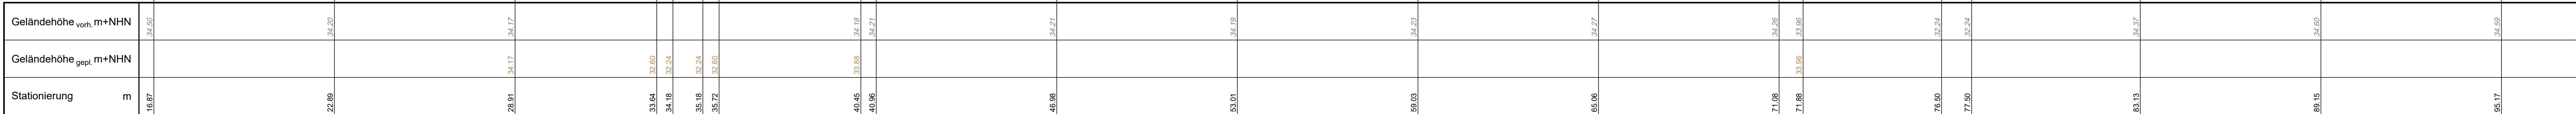

Station 6+825  
6+192

M=1:100  
NHN 29.00m

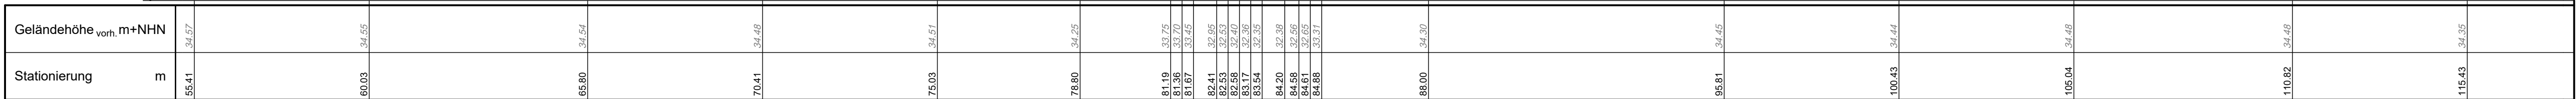

Projekt:

VTG Sulingen

FB Heiligenloh, Verf. Nr. 2676

Renaturierung der Heiligenloher Beeke

Ausführungsplanung

Plan:

Querprofile

Station 6+622 bis 6+825

Station 6+066 bis 6+192

	Name:	Datum:
bearbeitet	U. Schmida	28.04.2026
gezeichnet	S. T. Smit	28.04.2026
geprüft	U. Schmida	28.04.2026
1. Änderung		
2. Änderung		

Maßstab:

1 : 100

Anlage:

5.10

Im Moore 17 D

30167 Hannover

Tel. 0511/33 89 5-0

Fax 0511/33 89 550

www.agwa-gmbh.de

info@agwa-gmbh.de

ingenieurgesellschaft

agwa