
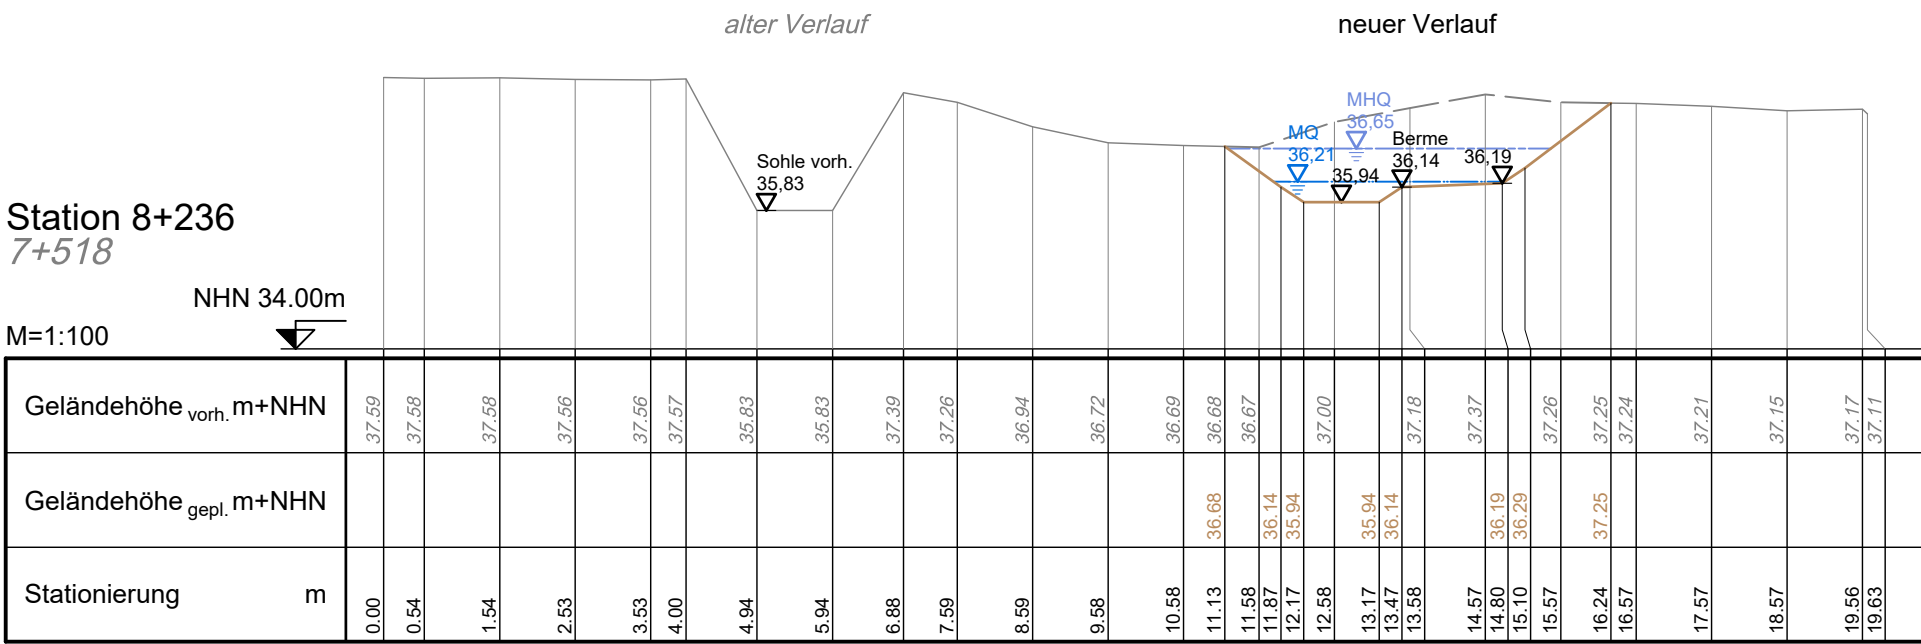
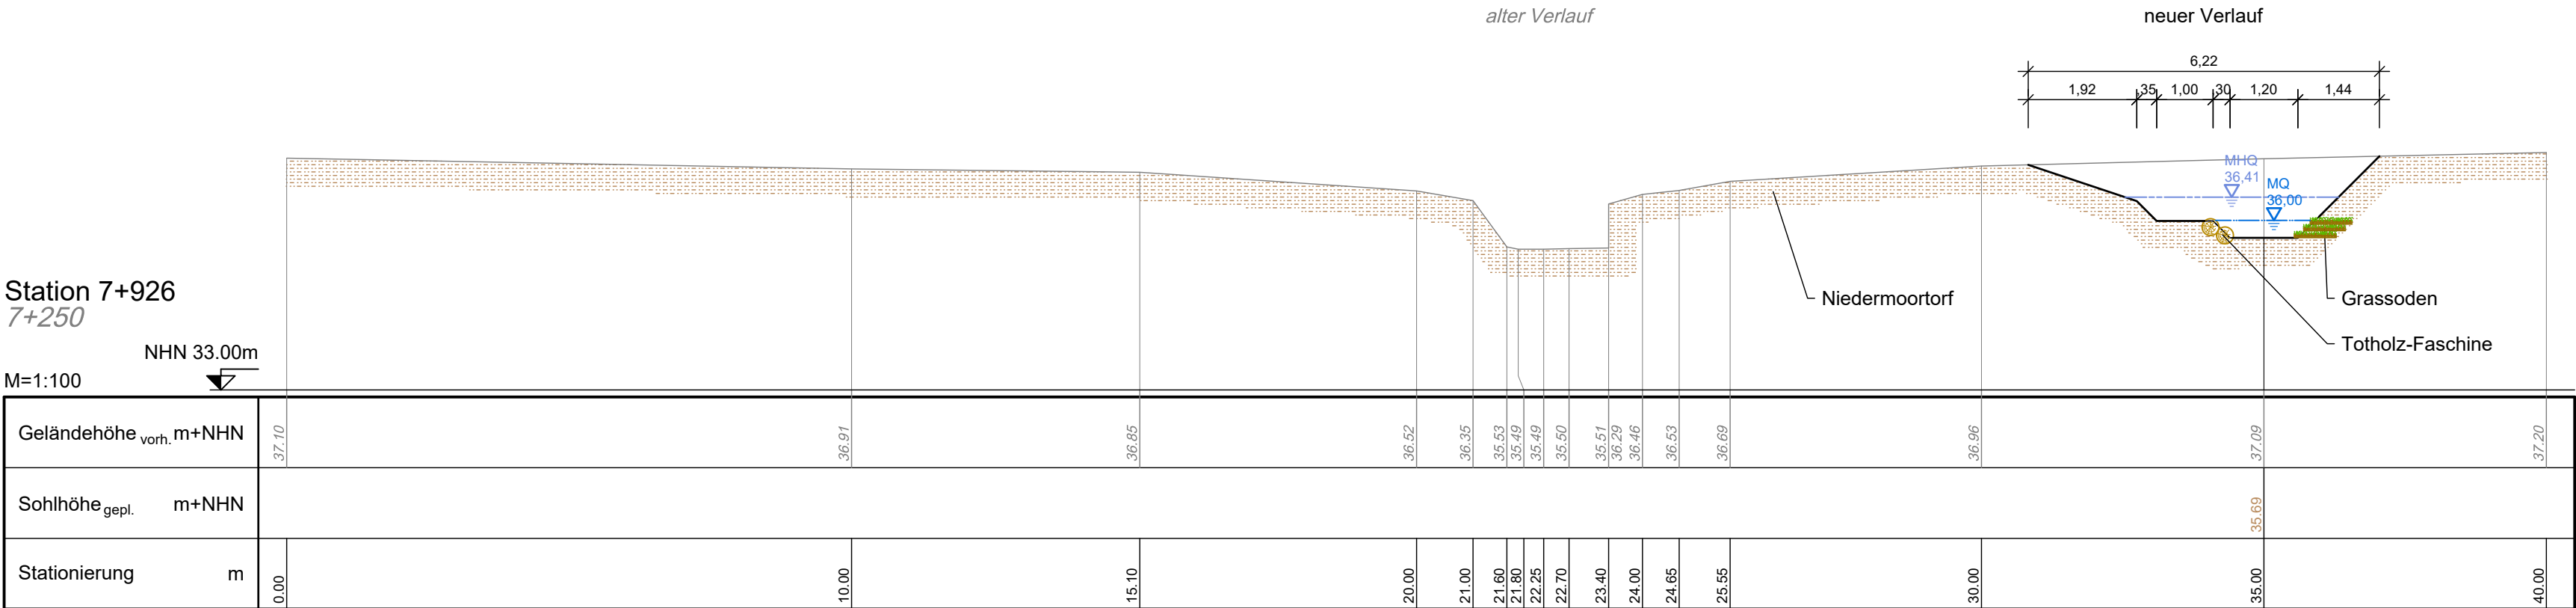



45185a-AL-LW-FGE Heiligenloher Beeke / 45185a LP.dwg / 05 OP / 720 x 420 mm

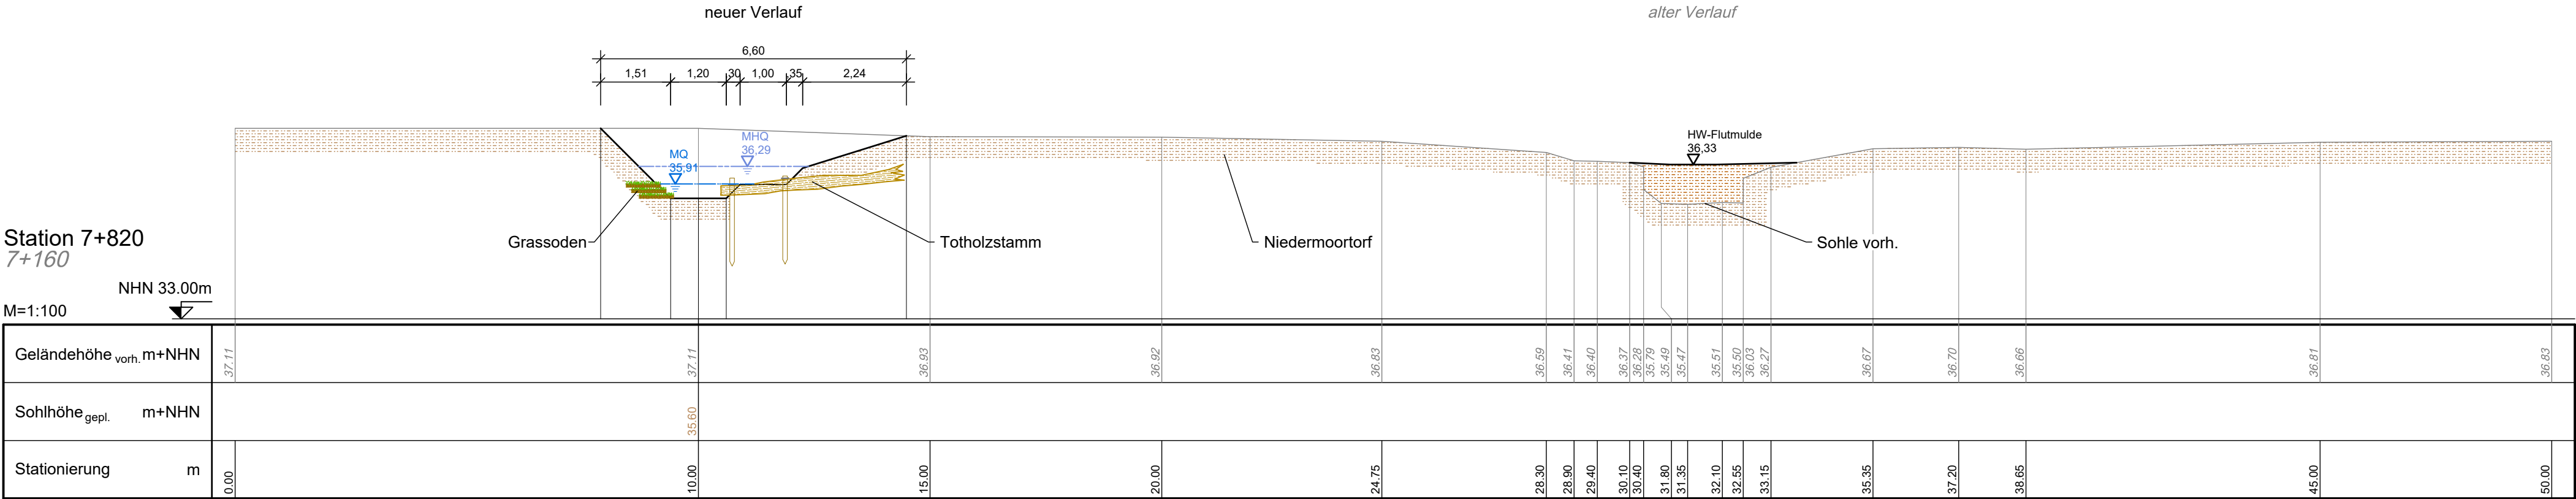

Projekt:  
**VTG Sulingen**  
FB Heiligenloh, Verf. Nr. 2676  
Renaturierung der Heiligenloher Beeke  
Ausführungsplanung

Plan:  
**Querprofile**  
Station 7+820 bis 8+236    Station 7+160 bis 7+518

bearbeitet	U. Schmida	28.04.2026
gezeichnet	F. Sepke / S. Smit	28.04.2026
geprüft	U. Schmida	28.04.2026
1. Änderung		
2. Änderung		

  
ingenieurgemeinschaft  
**agwa**  
Im Moore 17 D  
30167 Hannover  
Tel. 0511/33 89 5-0  
Fax 0511/33 89 550  
www.agwa-gmbh.de  
info@agwa-gmbh.de

Maßstab:  
**1 : 100**

Anlage:  
**5.13**