
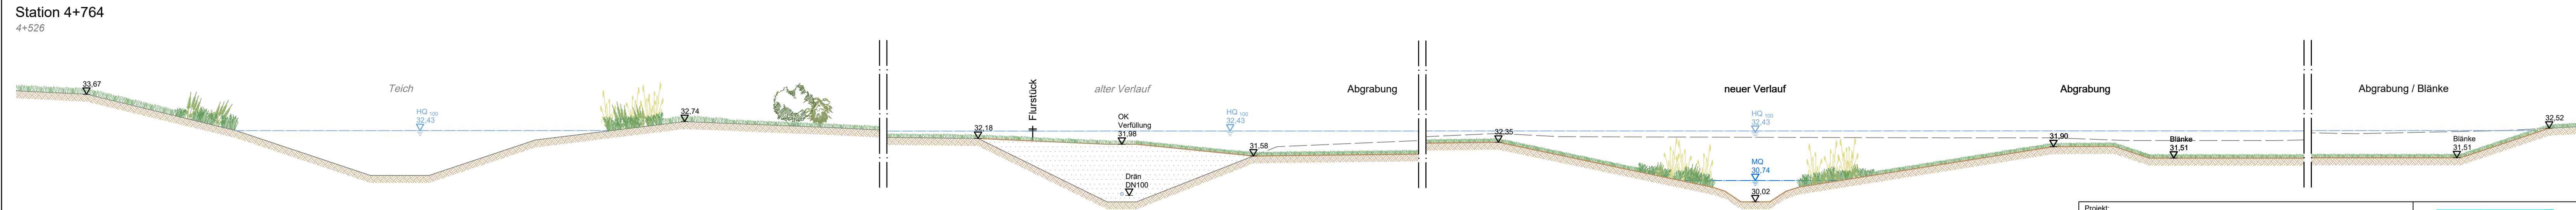



45185a-A1-L-W-FGE Heiligenloher Beeke / 45185a LP.dwg / 06-2 Det / 914 x 297 mm

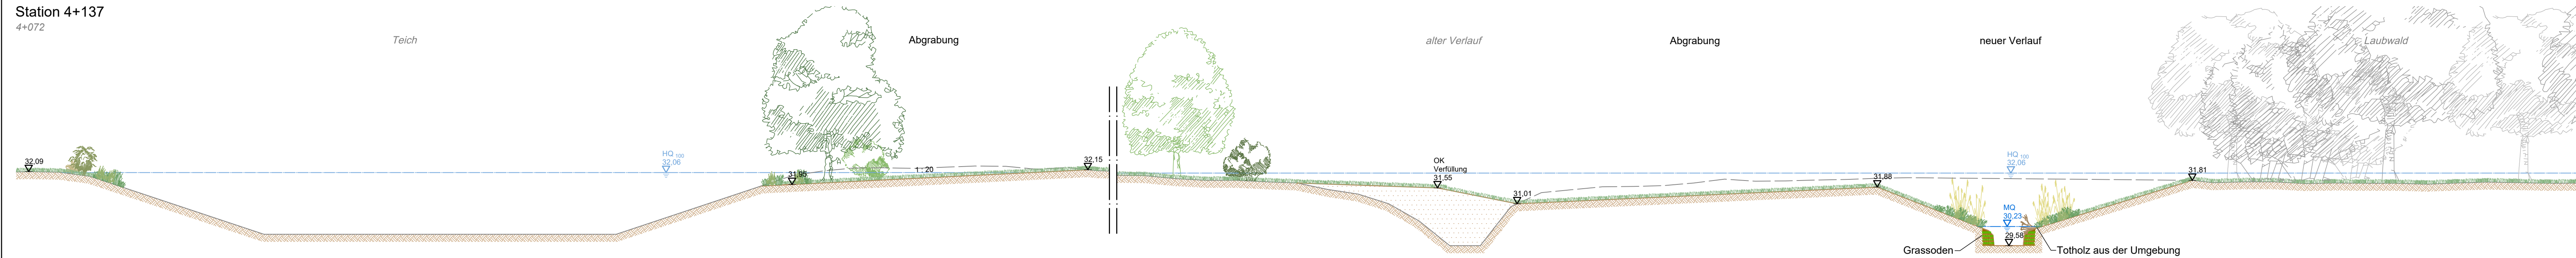

Projekt: <b>VTG Sulingen</b> FB Heiligenloh, Verf. Nr. 2676 Renaturierung der Heiligenloher Beeke Ausführungsplanung			 ingenieurgemeinschaft <b>agwa</b> Im Moore 17 D 30167 Hannover Tel. 0511/33 89 5-0 Fax 0511/33 89 550 www.agwa-gmbh.de info@agwa-gmbh.de	
Plan: <b>Gestaltungsprofile</b> <b>Station 4+137 und 4+764</b> <i>Station 4+072 und 4+526</i>				
	Name:	Datum:		
bearbeitet	U. Schmida	28.04.2026		
gezeichnet	F. Sepke / S. Smit	28.04.2026		
geprüft	U. Schmida	28.04.2026	Maßstab: <b>1 : 100</b>	Anlage: <b>6.2</b>
1. Änderung				
2. Änderung				