



Station 7+820
7+160

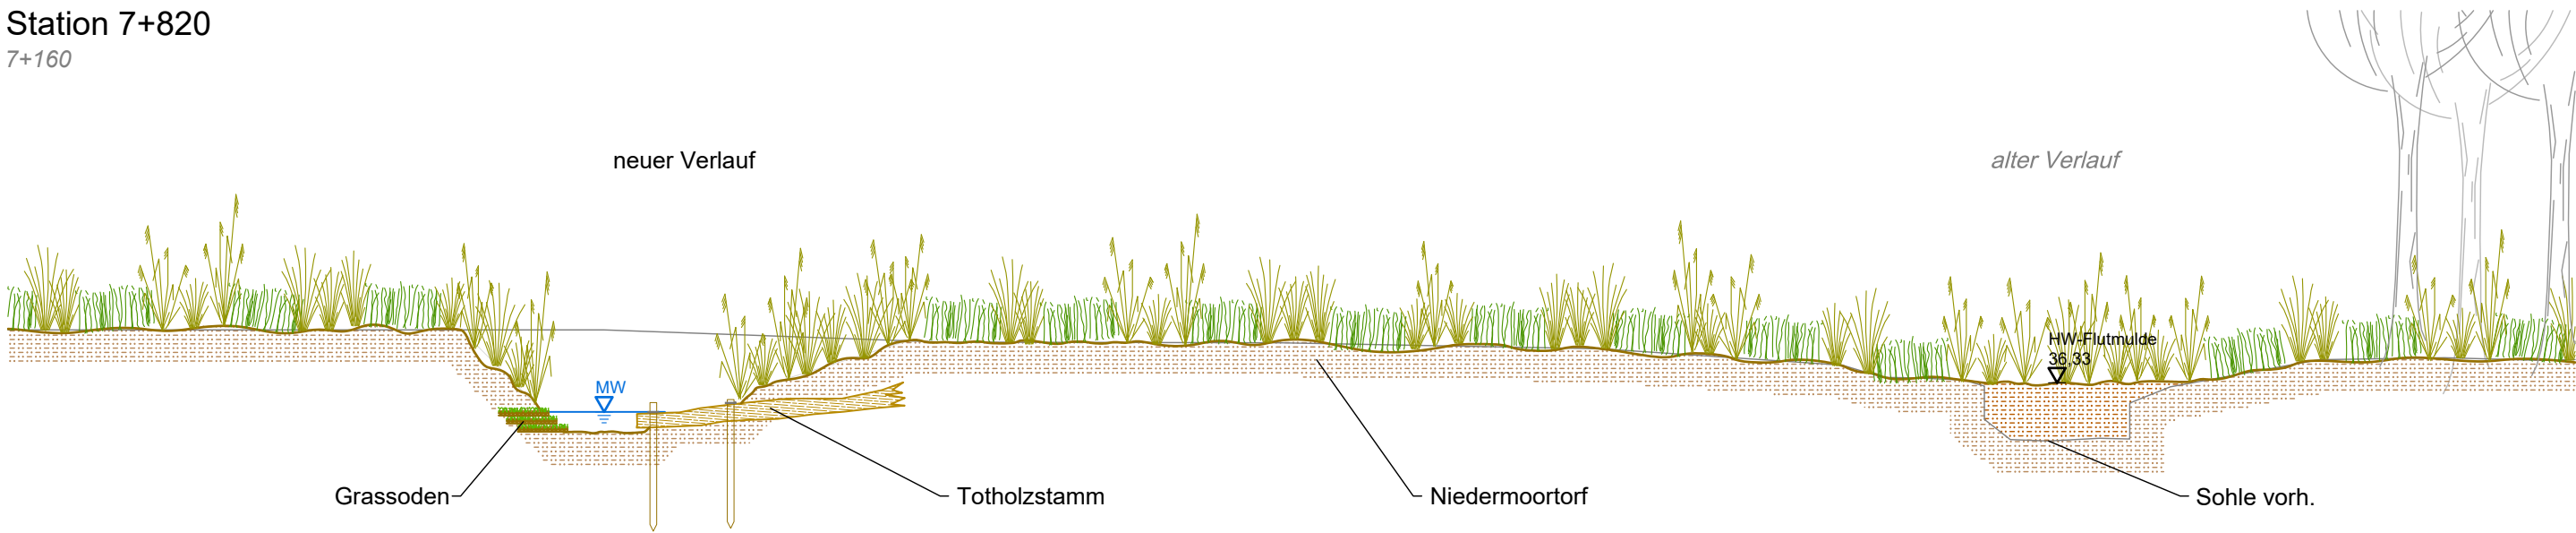

Station 8+236
7+518

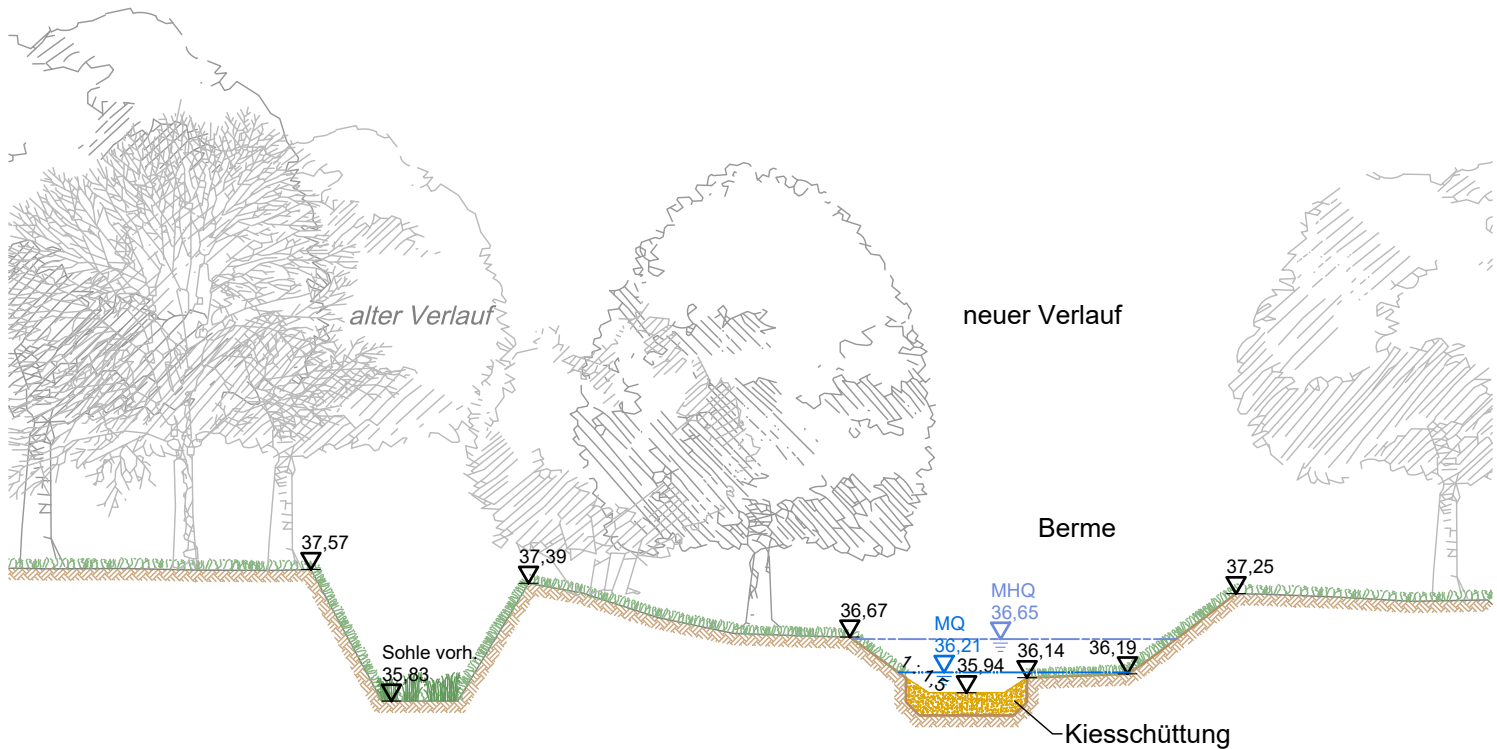

Projekt:

VTG Sulingen

FB Heiligenloh, Verf. Nr. 2676

Renaturierung der Heiligenloher Beeke

Ausführungsplanung

Plan:

Querprofile

Station 7+820 und 8+236 Station 7+160 und 7+518

	Name:	Datum:
bearbeitet	U. Schmida	04.03.2026
gezeichnet	S. T. Smit	04.03.2026
geprüft	U. Schmida	04.03.2026
1. Änderung		
2. Änderung		



ingenieurgesellschaft
agwa

Im Moore 17 D
30167 Hannover
Tel. 0511/33 89 5-0
Fax 0511/33 89 550
www.agwa-gmbh.de
info@agwa-gmbh.de

Maßstab:

1 : 100

Anlage:

6.3