
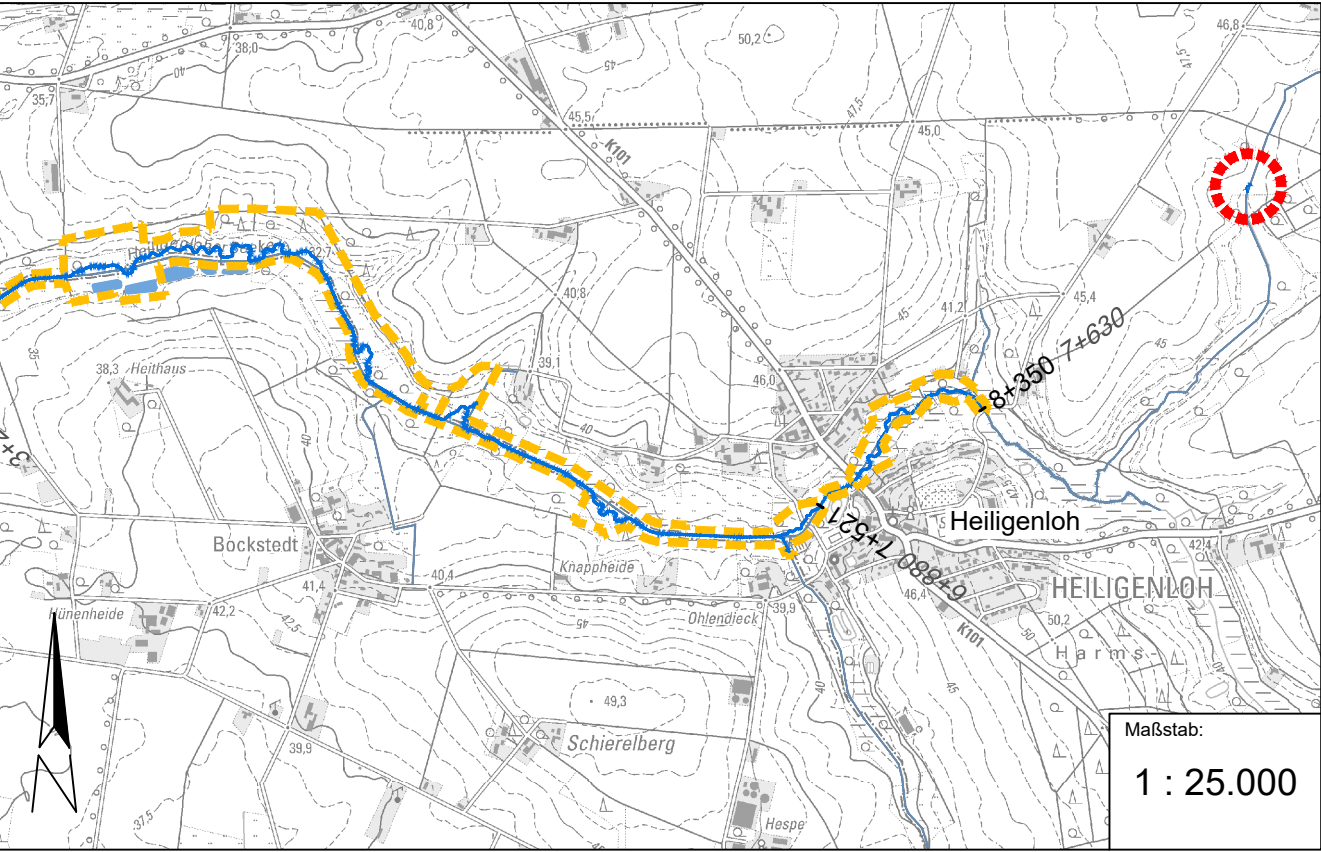
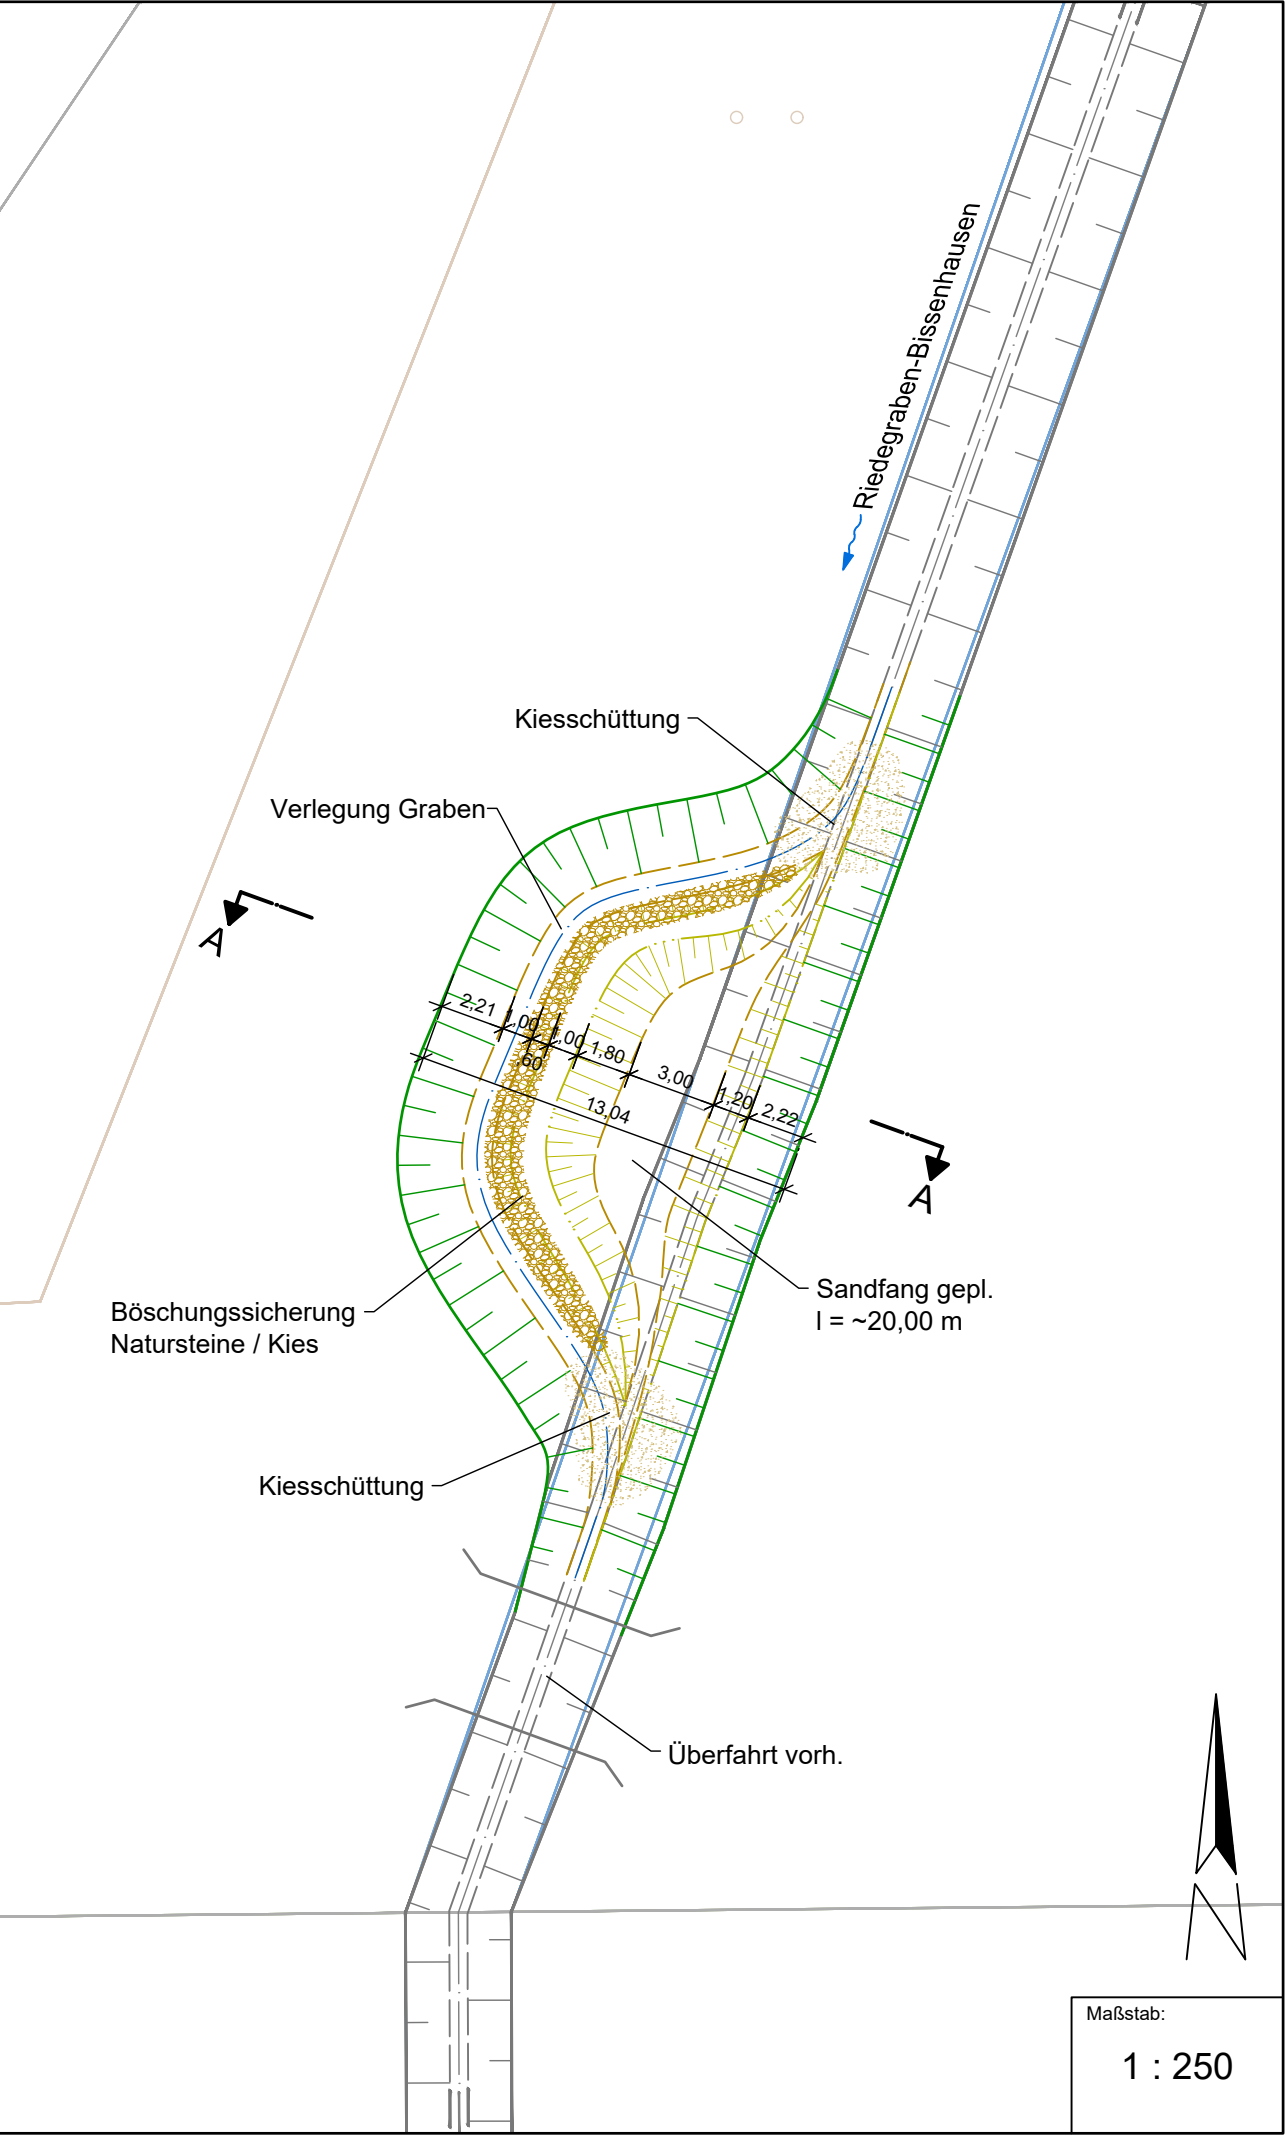


Gestaltungsprofil  
Sandfang Riedegraben-Bissenhausen  
M.: 1 : 50

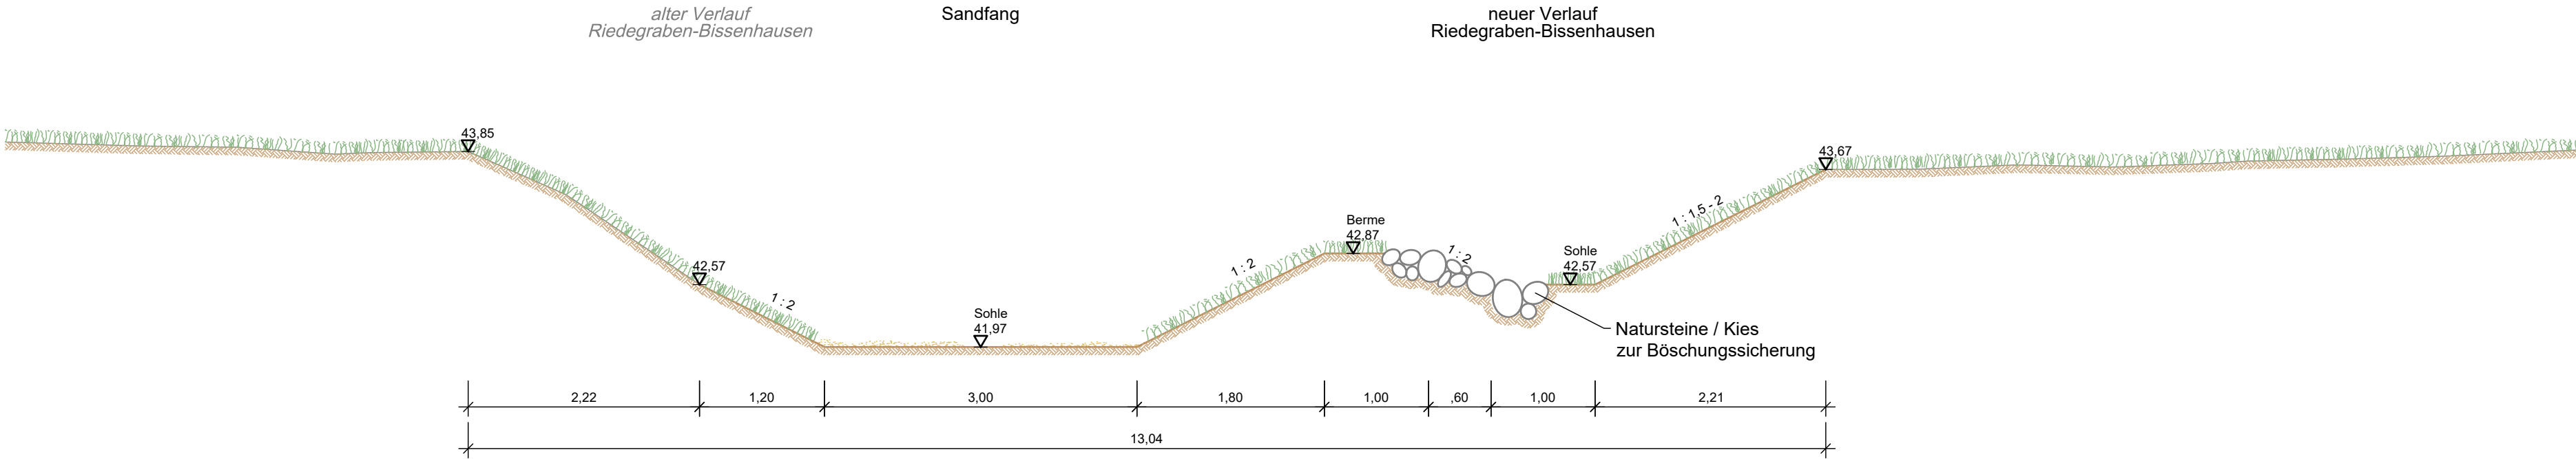

Projekt:  
**VTG Sulingen**  
FB Heiligenloh, Verf. Nr. 2676  
Renaturierung der Heiligenloher Beeke  
Ausführungsplanung

Plan:  
**Detail**  
Sandfang Riedegraben-Bissenhausen

	Name:	Datum:
bearbeitet	U. Schmida	28.04.2026
gezeichnet	S. T. Smit	28.04.2026
geprüft	U. Schmida	28.04.2026
1. Änderung		
2. Änderung		

ingenieurgesellschaft  
**agwa**

Im Moore 17 D  
30167 Hannover  
Tel. 0511/33 89 5-0  
Fax 0511/33 89 550  
www.agwa-gmbh.de  
info@agwa-gmbh.de

Maßstab:  
**1 : 250**

Anlage:  
**7.1**