




Schnitt A - A'

Sandfang
"In der Sohlriede"

M=1:50
NHN 32.00m

Geländehöhe _{vorh.} m+NHN	35.75	35.75		35.74	35.68	35.72			35.64			35.72		35.74			35.49		35.11	34.88		34.56			34.66			34.94			35.51			35.76	35.80	35.88	35.92		35.97		36.03	36.04		36.09			36.15	36.16	36.26	
Geländehöhe _{gepl.} m+NHN													35.76	

Gestaltungsprofil
Sandfang "In der Sohlriede"
M.: 1 : 50

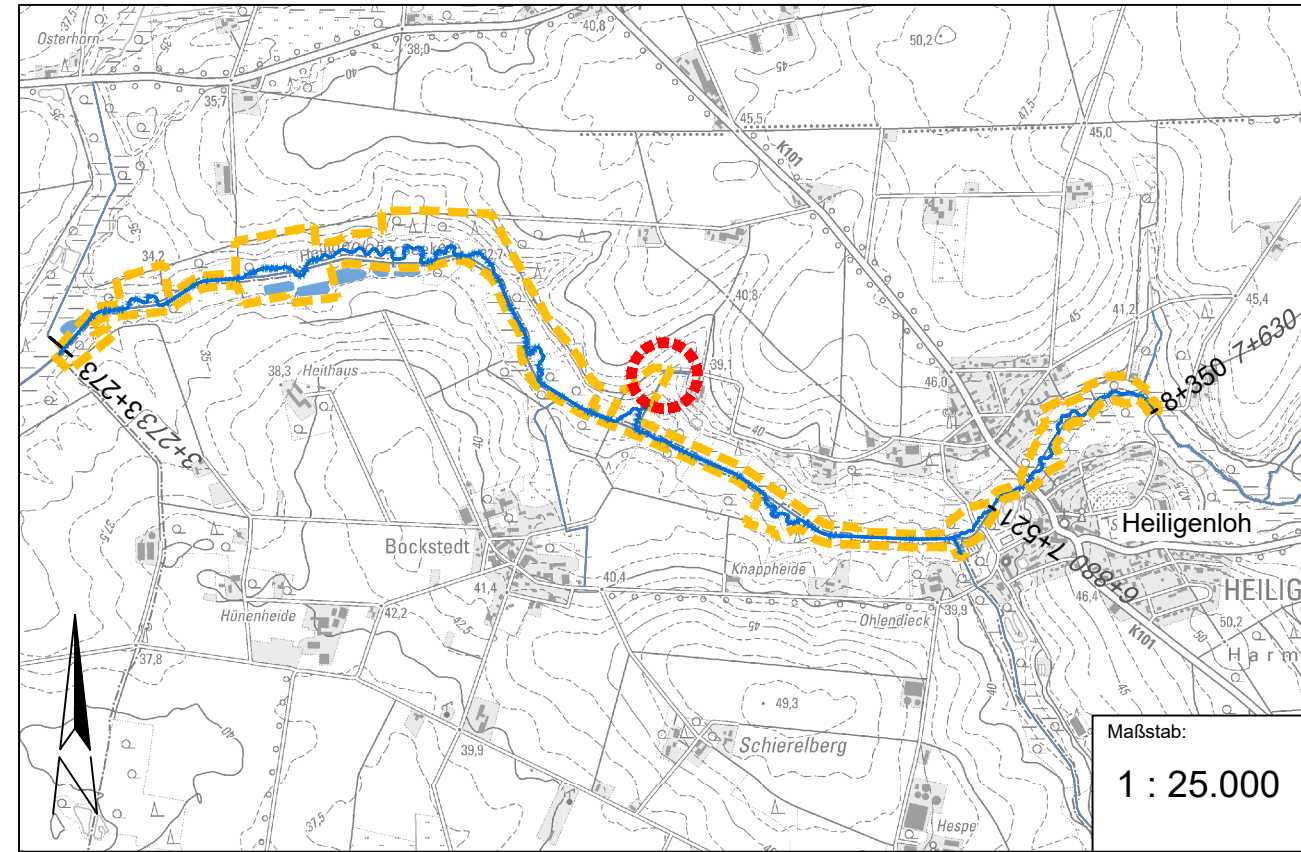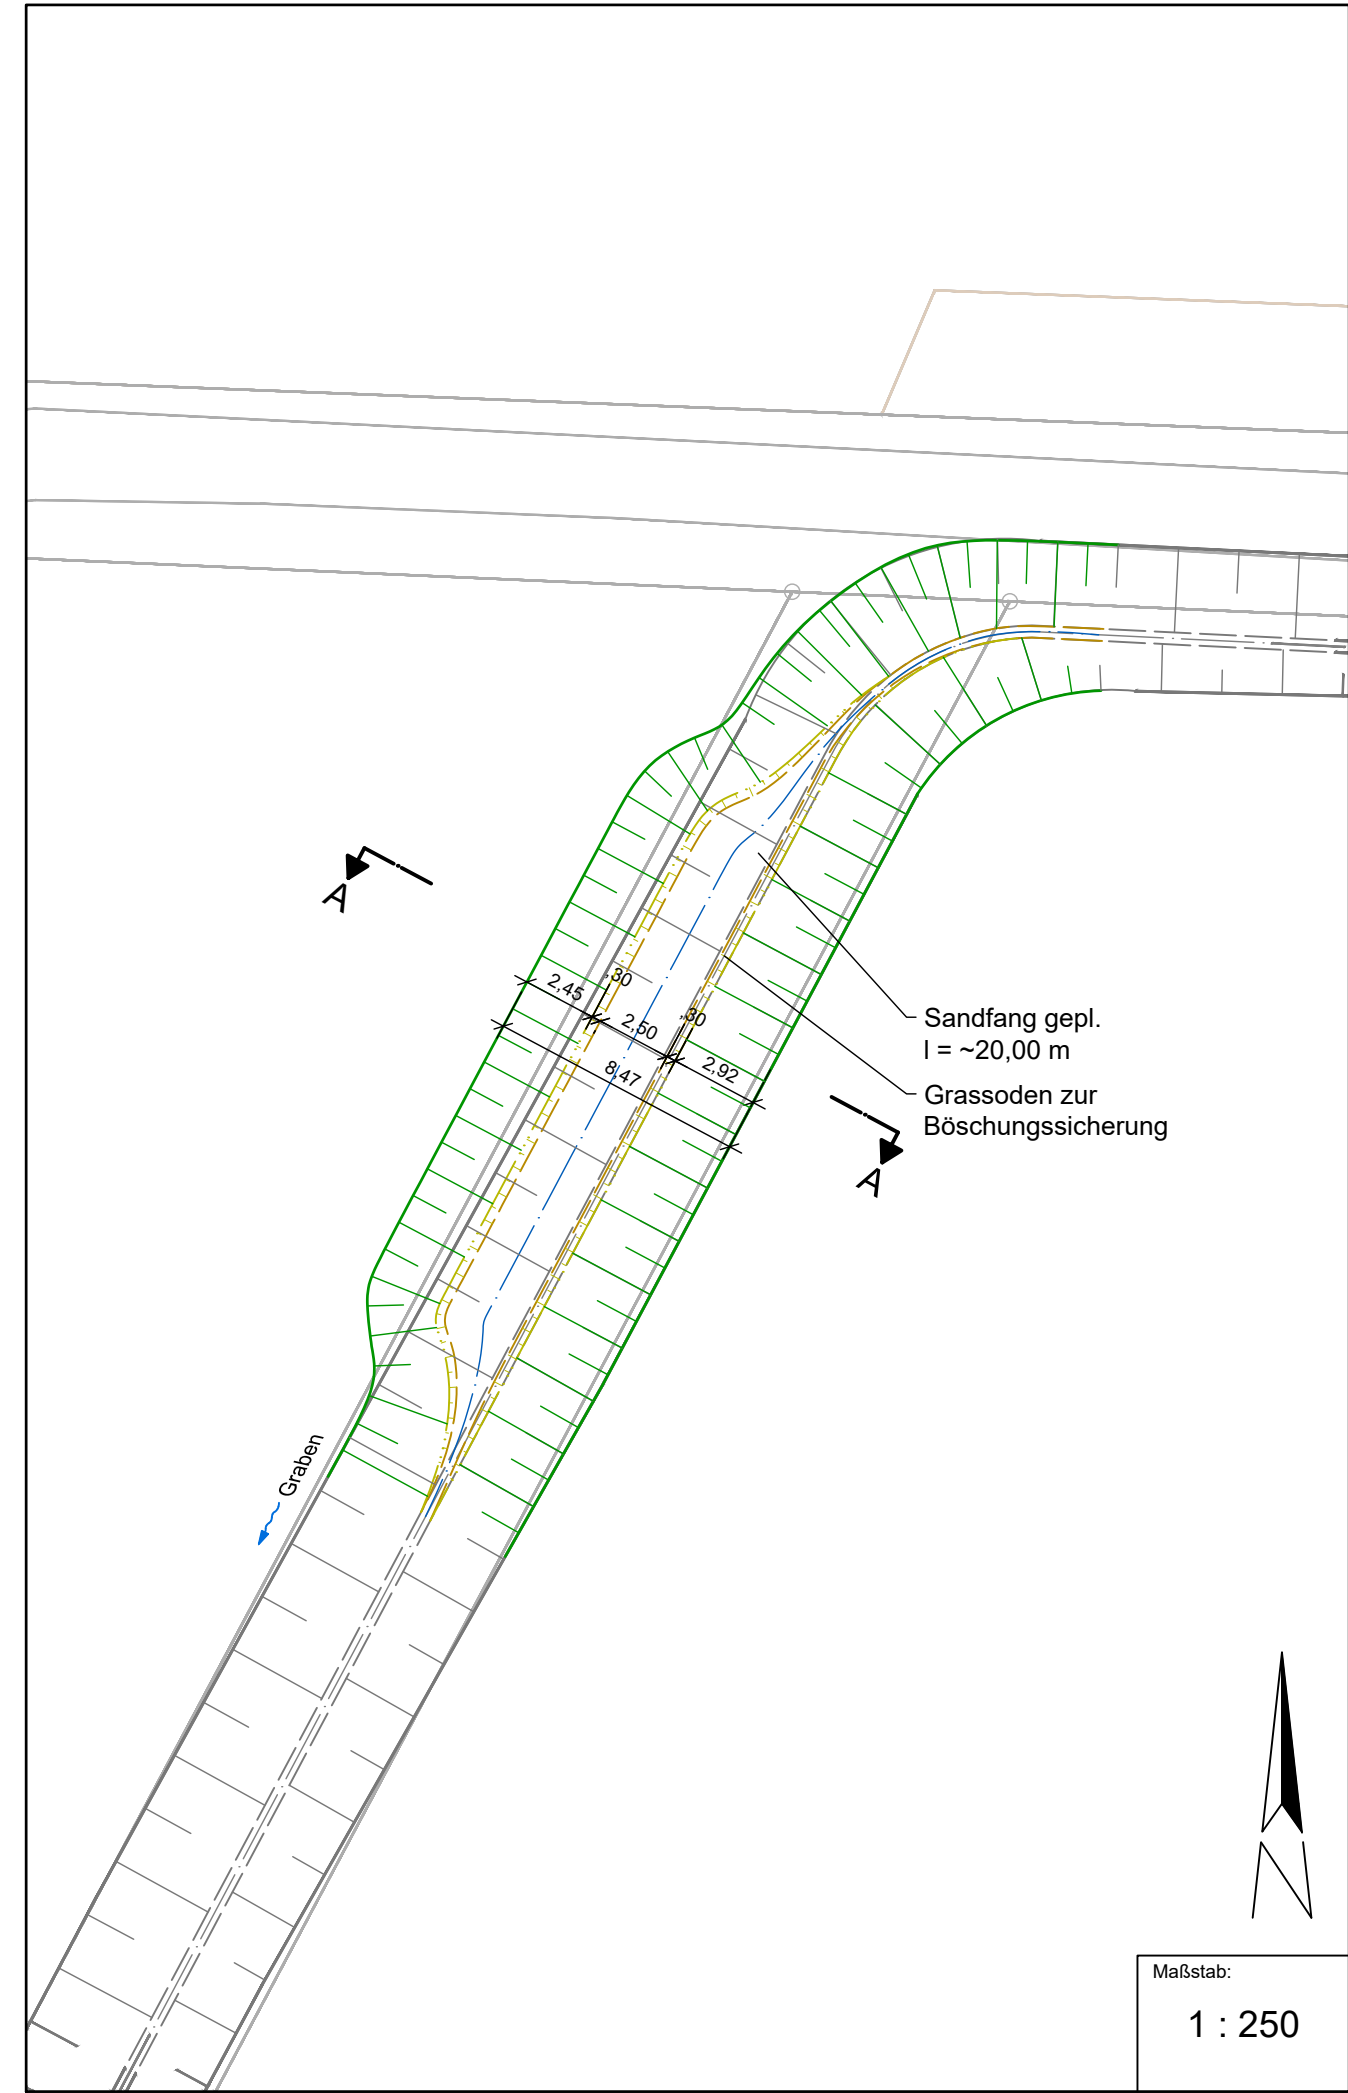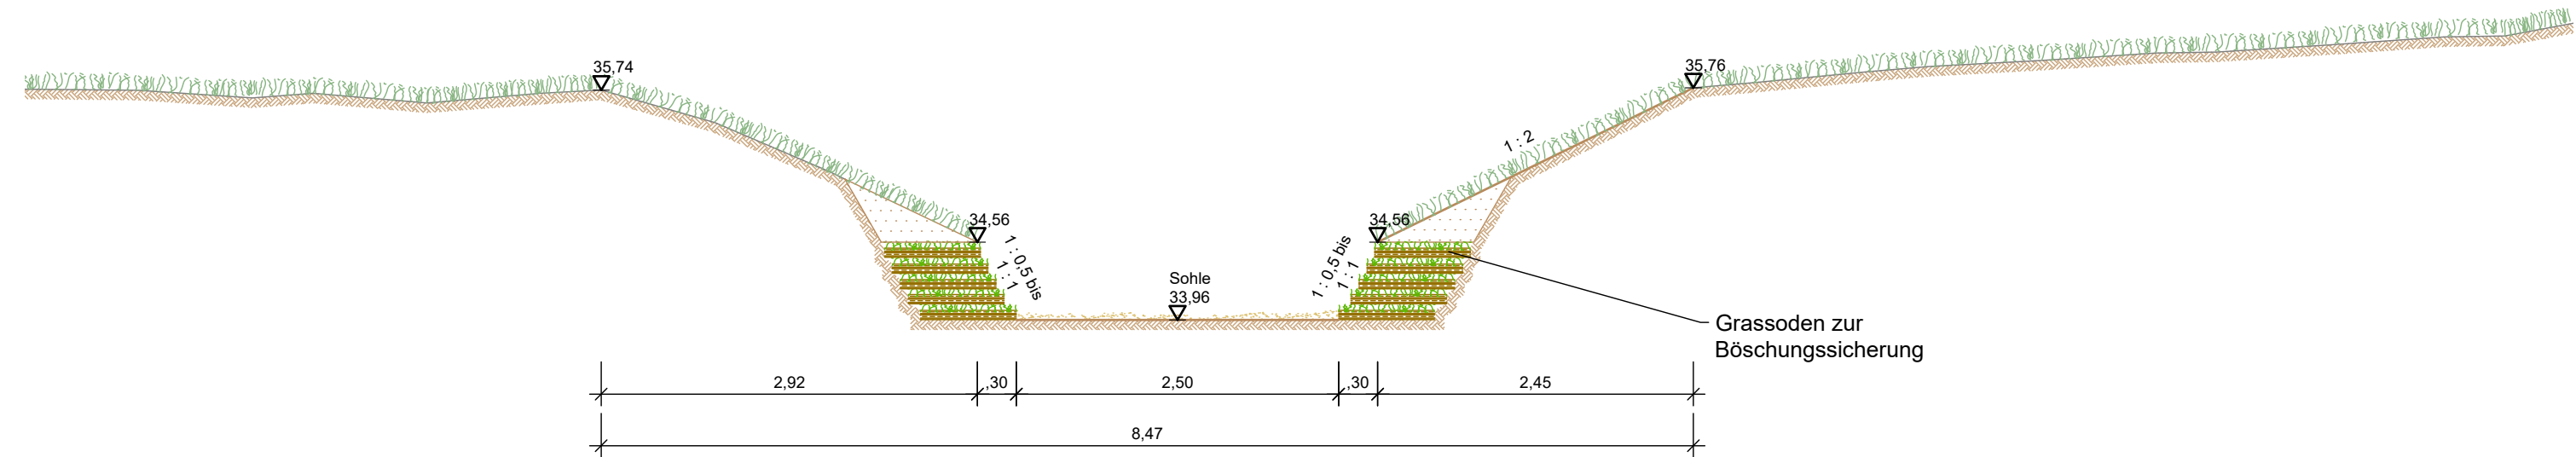

Projekt:

VTG Sulingen

FB Heiligenloh, Verf. Nr. 2676

Renaturierung der Heiligenloher Beeke


Ausführungsplanung

Plan:

Detail

Sandfang "In der Sohlriede"

	Name:	Datum:
bearbeitet	U. Schmida	28.04.2026
gezeichnet	S. T. Smit	28.04.2026
geprüft	U. Schmida	28.04.2026
1. Änderung		
2. Änderung		


ingenieurgemeinschaft
agwa

Im Moore 17 D
30167 Hannover
Tel. 0511/33 89 5-0
Fax 0511/33 89 550
www.agwa-gmbh.de
info@agwa-gmbh.de

Maßstab:
1 : 250

Anlage:
7.3