

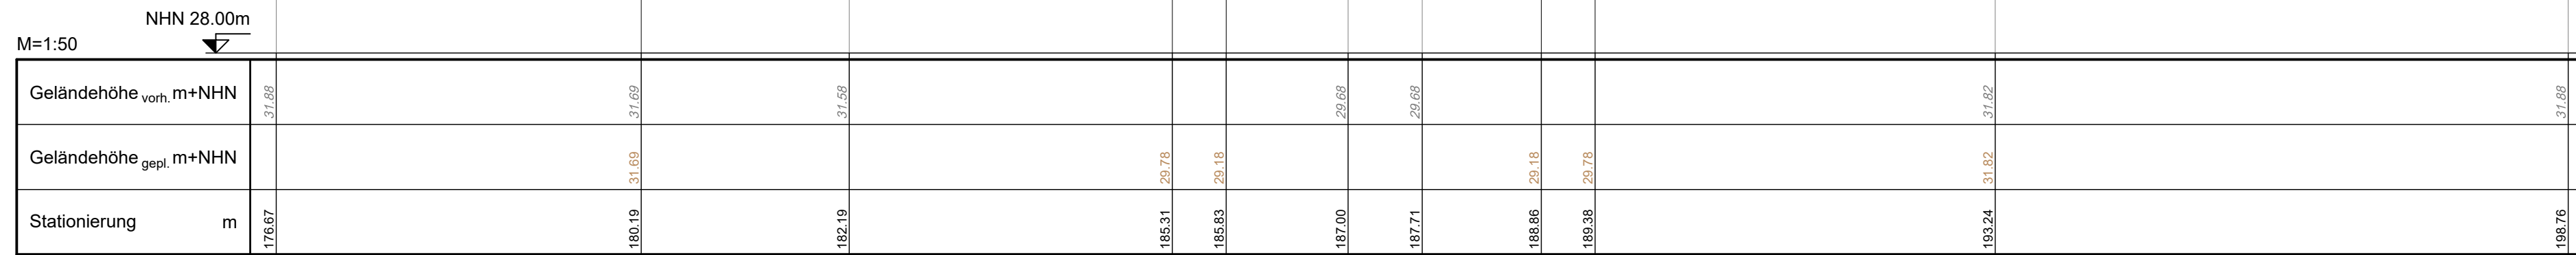


Station 4+282
4+182

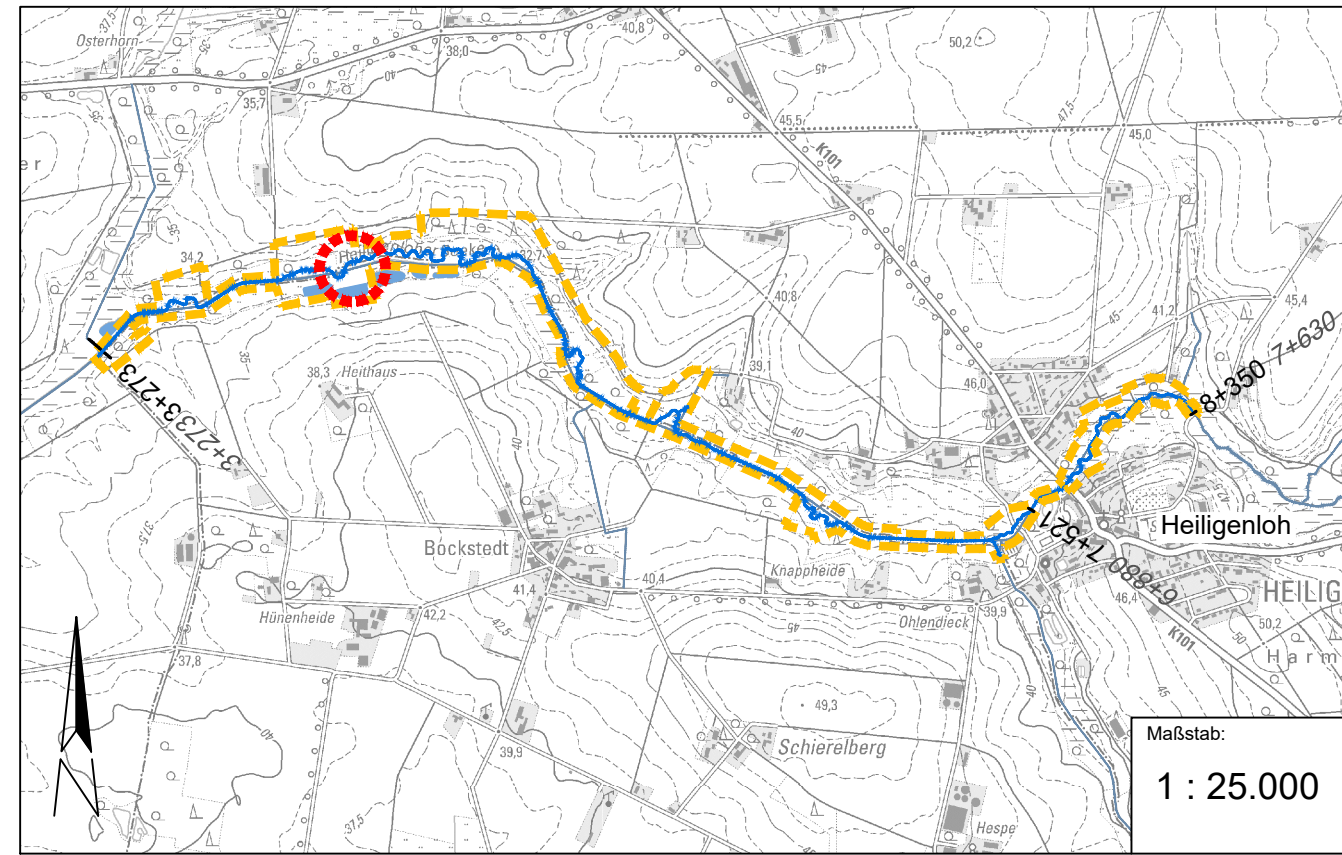

Gestaltungsprofil
Sandfang Station 4+282
M.: 1 : 50

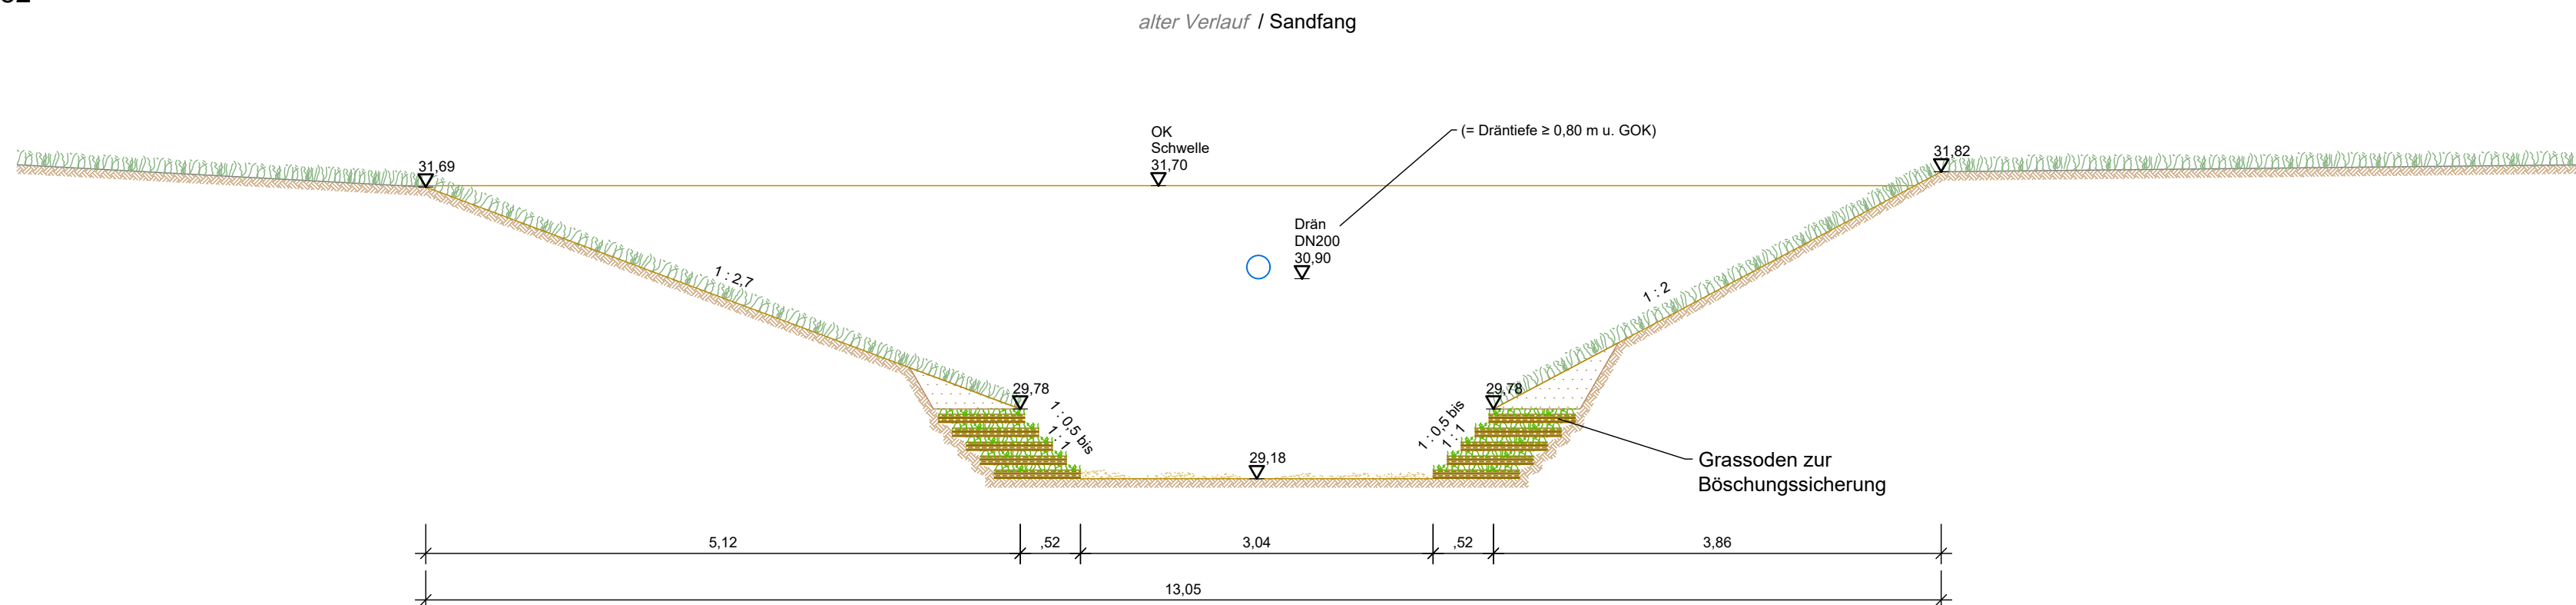

Projekt:
VTG Sulingen
FB Heiligenloh, Verf. Nr. 2676
Renaturierung der Heiligenloher Beeke
Ausführungsplanung

Plan:
Detail
Sandfang Station 4+282

	Name:	Datum:
bearbeitet	U. Schmida	28.04.2026
gezeichnet	S. T. Smit	28.04.2026
geprüft	U. Schmida	28.04.2026
1. Änderung		
2. Änderung		

ingenieurgesellschaft
agwa

Im Moore 17 D
30167 Hannover
Tel. 0511/33 89 5-0
Fax 0511/33 89 550
www.agwa-gmbh.de
info@agwa-gmbh.de

Maßstab: 1 : 250
Anlage: 7.4