




Legende

Gebietseigene Gehölze  
Vorkommensgebiet 1: Norddeutsches Tiefland


- Gewöhnliche Traubenkirsche  
*Prunus padus*  
Str., 2 x v., im Container 3 l, h = 60 - 100 cm
- Schwarz-Erle  
*Alnus glutinosa*  
Hei., im Container 7,5 l, h = 150 - 200 cm

- Pflanzbereich Schema
- Pflanzschemawechsel

Pflanzschema C

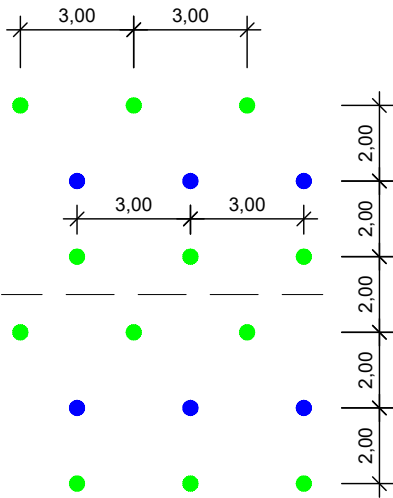

Quelle:  
© GeoBasis-DE/LGLN 2024

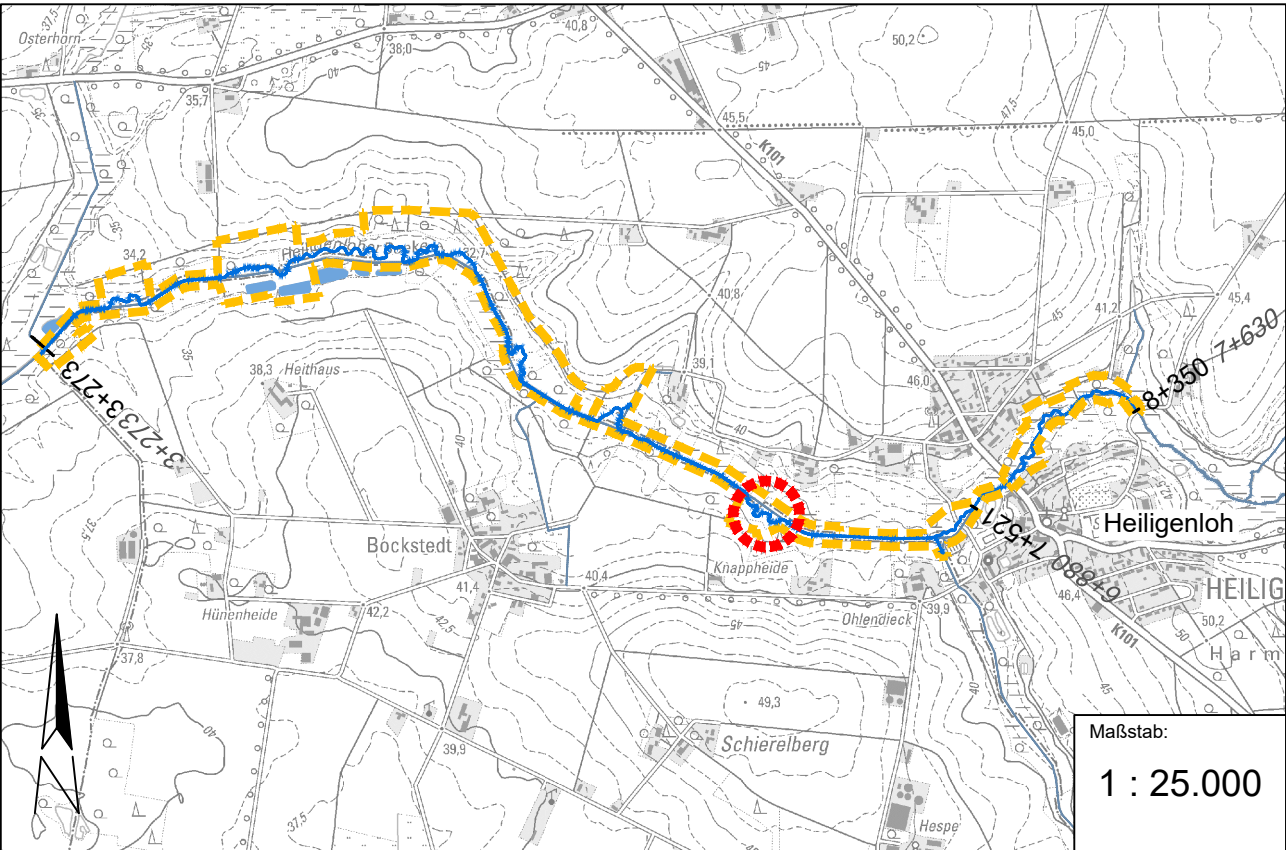

Projekt:

VTG Sulingen

FB Heiligenloh, Verf. Nr. 2676

Renaturierung der Heiligenloher Beeke

Ausführungsplanung

Plan:

Pflanzplan

Knappeide

	Name:	Datum:
bearbeitet	D. L. Schmidt	28.04.2026
gezeichnet	S. T. Smit	28.04.2026
geprüft	U. Schmida	28.04.2026
1. Änderung		
2. Änderung		



ingenieurgemeinschaft  
agwa

Im Moore 17 D  
30167 Hannover  
Tel. 0511/33 89 5-0  
Fax 0511/33 89 550  
www.agwa-gmbh.de  
info@agwa-gmbh.de

Maßstab:  
1 : 500

Anlage:  
8.4