



Legende

- Gebietseigene Gehölze
Vorkommensgebiet 1: Norddeutsches Tiefland
- Gewöhnliche Traubenkirsche
Prunus padus
Str., 2 x v., im Container 3 l, h = 60 - 100 cm
 - Schwarz-Erle
Alnus glutinosa
Hei., im Container 7,5 l, h = 150 - 200 cm
 - ✱ Stiel-Eiche
Quercus robur
Sol., 3 x v. mit Drahtballierung, h = 250 - 300 cm
 - Pflanzbereich Schema
 - Pflanzschemawechsel


Pflanzschema C

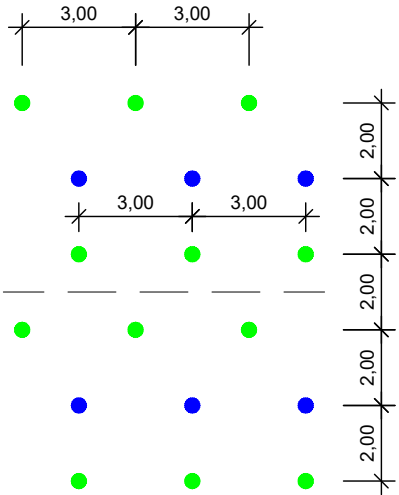

Pflanzschema D
(einreihige Baumreihe)

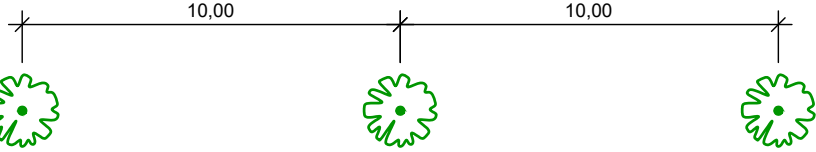

Pflanzschema E
(Einzelpflanzung)

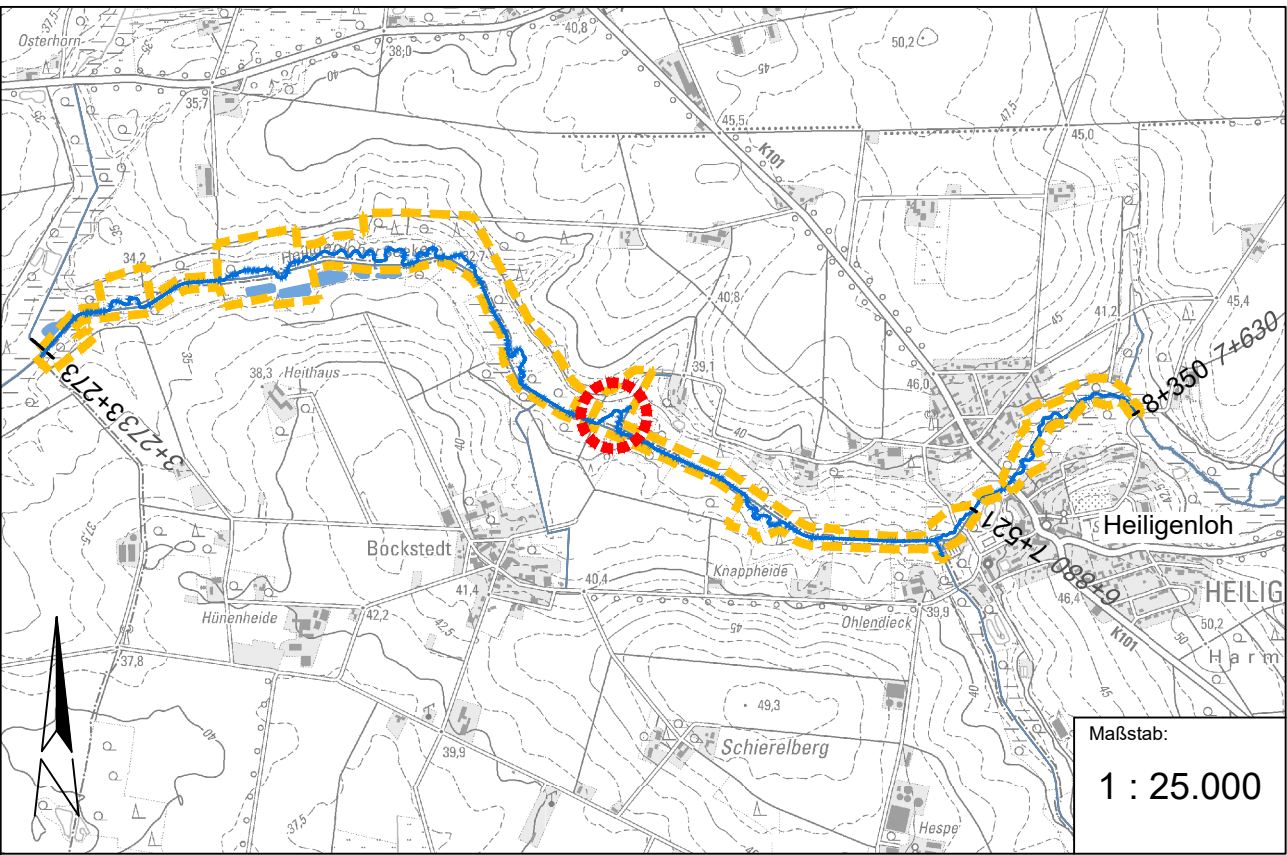

Projekt: VTG Sulingen FB Heiligenloh, Verf. Nr. 2676 Renaturierung der Heiligenloher Beeke Ausführungsplanung		
Plan: Pflanzplan In der Sohlriede		
	Name:	Datum:
bearbeitet	D. L. Schmidt	28.04.2026
gezeichnet	S. T. Smit	28.04.2026
geprüft	U. Schmida	28.04.2026
1. Änderung		
2. Änderung		



ingenieurgemeinschaft
agwa

Im Moore 17 D
30167 Hannover
Tel. 0511/33 89 5-0
Fax 0511/33 89 550
www.agwa-gmbh.de
info@agwa-gmbh.de

Maßstab:
1 : 500

Anlage:
8.5