



GRUNDRISS

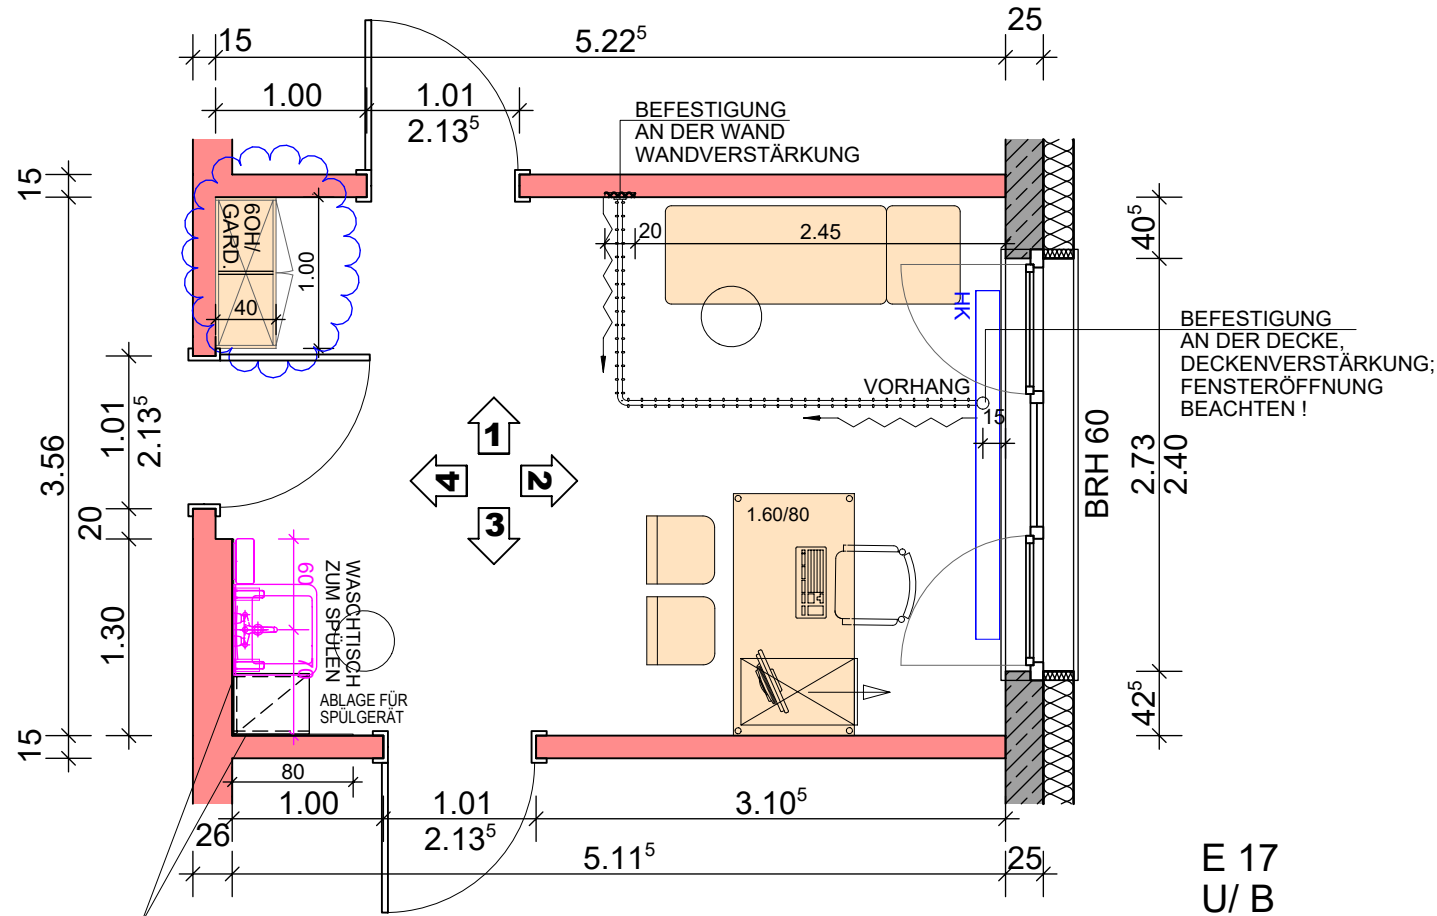

E 17
U/ B
F 18.48 m²
U 17.57 m

DECKENSPIEGEL

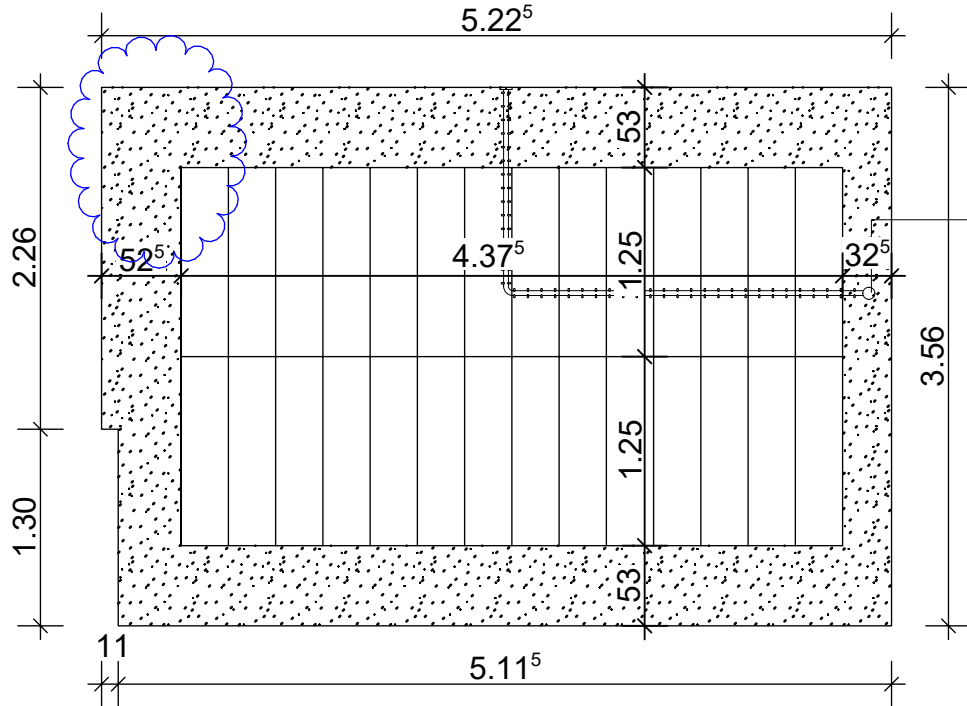

BEFESTIGUNG
AN DER DECKE,
DECKENVERSTÄRKUNG;
FENSTERÖFFNUNG
BEACHTEN !



WANDSCHUTZ WS
ACROVYN®-PLATTE
STÄRKE ca. 2mm
OBERFLÄCHE+FARBE N. WAHL AG
B/ H 1.10m + 0.80m / 1.20 m
UK = OK SOCKEL

PLATZ FÜR LEGENDE

BAUEN IM BESTAND, ALLE MAßE SIND VOR ORT VERANTWORLICH ZU PRÜFEN!

H/B = 297 / 420 (0.12m²)

PLANUNG MED:	BEARBEITET:		
	ÄNDERUNG	DATUM	BEARB.
01			
02			
03			
04			
05			
06			
07			
08			
PLANUNG HLS:	BEARBEITET:		
	ÄNDERUNG	DATUM	BEARB.
01			
02			
03			
04			
05			
06			
07			
08			
PLANUNG ELT:	BEARBEITET:		
	ÄNDERUNG	DATUM	BEARB.
01			
02			
03			
04			
05			
06			
07			
08			
ARCHITEKT:	- URHEBER- UND NUTZUNGSRECHTE VORBEHALTEN -		
	BEARBEITET:	HB/ RW	05.11.2025
FREIGE GEBEN:			
	ÄNDERUNG	DATUM	BEARB.
01	HK ERGÄNZT	04.12.25	HB
02	OK SPRITZSCHUTZWASCHTISCH ANGEPAßT	15.01.26	HB
03	SCHRANK AUSGETAUSCHT	05.05.26	HB
04			
05			
06			
07			
08			
BAUHERR:	KLINIKUM BAD SALZUNGEN GMBH LINDIGALLEE 3 36433 BAD SALZUNGEN Tel.: 03695-640-0		
	FREIGE GEBEN:		
PROJEKT:	NUTZUNGSÄNDERUNG ERDGESCHOSS HAUS H		
	PROJEKT-NR. 1-14-1-25		
RAUM E 17 UNTERS./BEH. PLAN.-NR.: 7266		MASSTAB 1:50 (A3) 1:25 (A1)	
DATUM INDEX	INDEX	BLATT	
05.05.26	03	1 von 3	

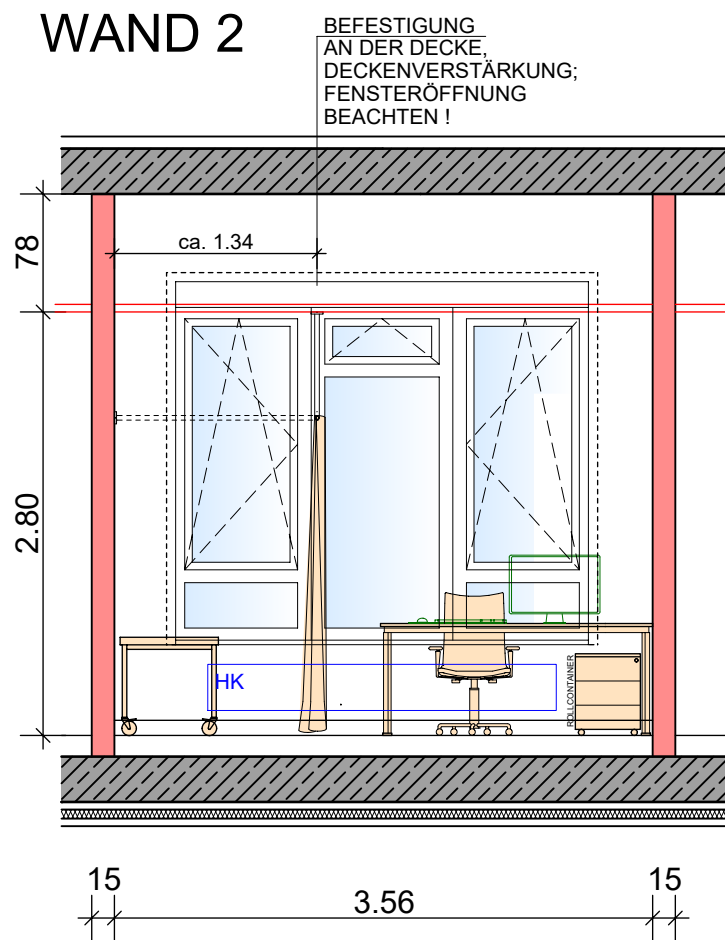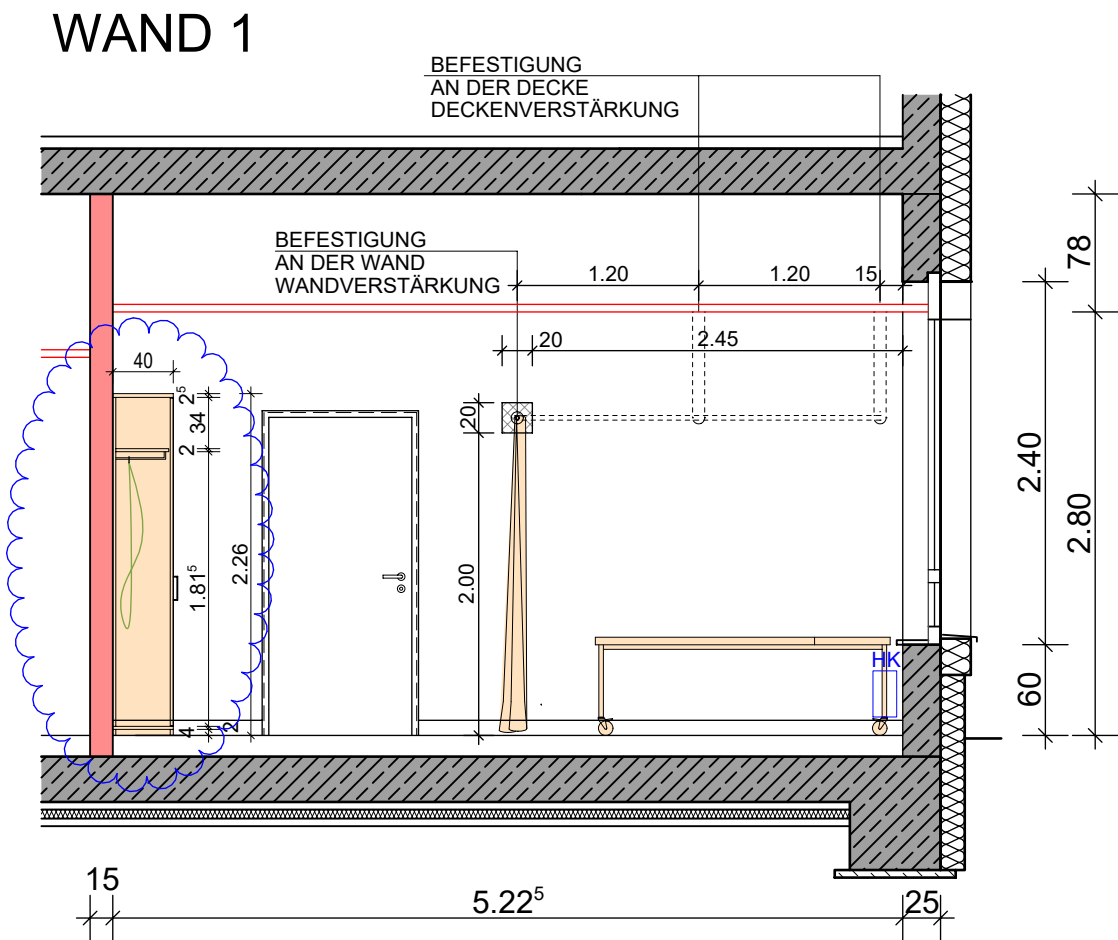


PLATZ FÜR LEGENDE

BAUEN IM BESTAND, ALLE MAßE SIND VOR ORT VERANTWORTLICH ZU PRÜFEN!

H/B = 297 / 420 (0.12m²)


PLANUNG MED:	BEARBEITET:		
	ÄNDERUNG	DATUM	BEARB.
01			
02			
03			
04			
05			
06			
07			
08			
PLANUNG HLS:	BEARBEITET:		
	ÄNDERUNG	DATUM	BEARB.
01			
02			
03			
04			
05			
06			
07			
08			
PLANUNG ELT:	BEARBEITET:		
	ÄNDERUNG	DATUM	BEARB.
01			
02			
03			
04			
05			
06			
07			
08			
ARCHITEKT:	- URHEBER- UND NUTZUNGSRECHTE VORBEHALTEN -		
	BEARBEITET:	HBI/ RW	05.11.2025
FREIGELEGEBEN:			
	ÄNDERUNG	DATUM	BEARB.
01	HK ERGÄNZT	04.12.25	HB
02	OK SPRITZSCHUTZWASCHTISCH ANGEPAßT	15.01.26	HB
03	SCHRANK AUSGETAUSCHT	05.05.26	HB
04			
05			
06			
07			
08			
BAUHERR:	KLINIKUM BAD SALZUNGEN GMBH LINDIGALLEE 3 36433 BAD SALZUNGEN Tel.: 03695-640-0		
	FREIGELEGEBEN:		
PROJEKT:	NUTZUNGSÄNDERUNG ERDGESCHOSS HAUS H		
	PROJEKT-NR. 1-14-1-25		
RAUM E 17 UNTERS./BEH. PLAN.-NR.: 7267		MASSTAB 1:50 (A3) 1:25 (A1)	
DATUM INDEX	INDEX	BLATT	
05.05.26	03	2 von 3	

WAND 3

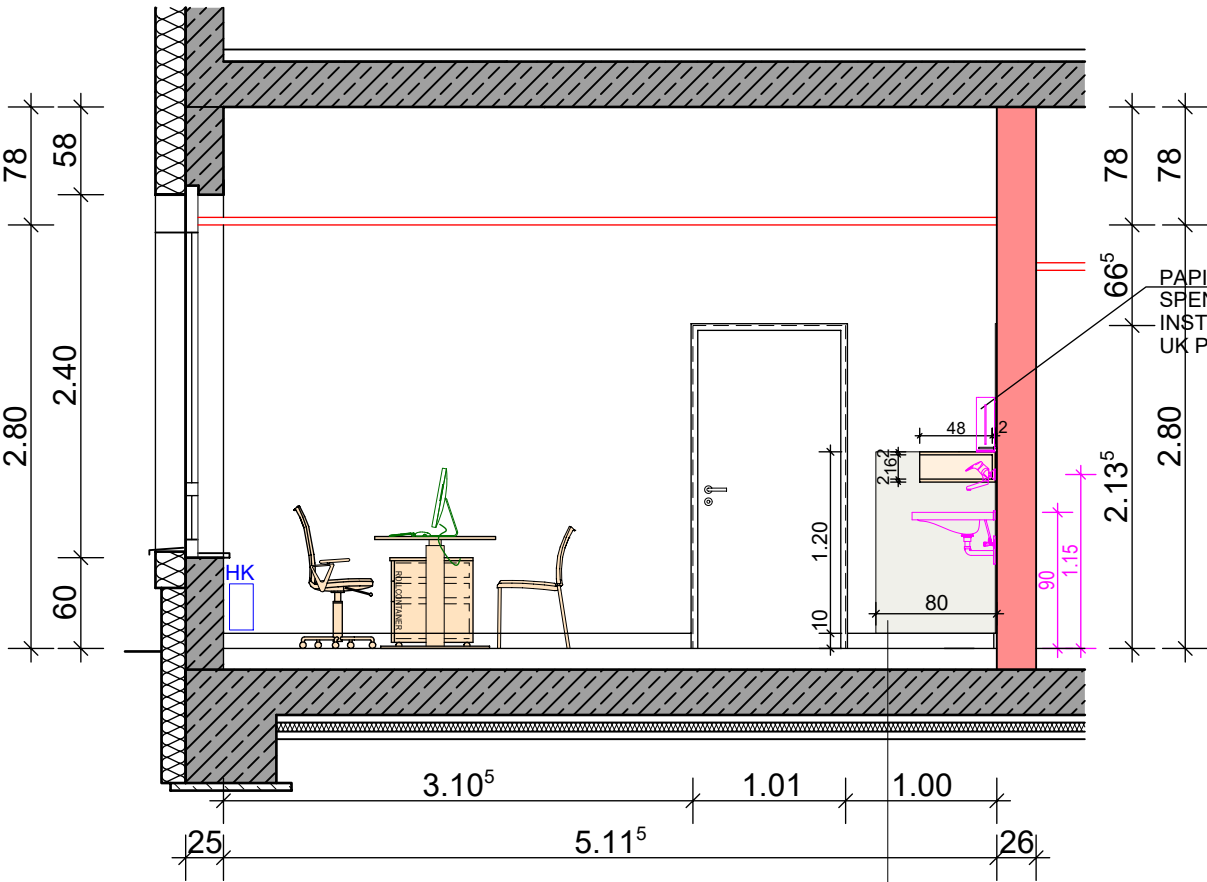

WANDSCHUTZ WS
ACROVYN®-PLATTE
STÄRKE ca. 2mm
OBERFLÄCHE+FARBE N. WAHL AG
B/ H 0.80m/ 1.20 m
UK = OK SOCKEL

WAND 4

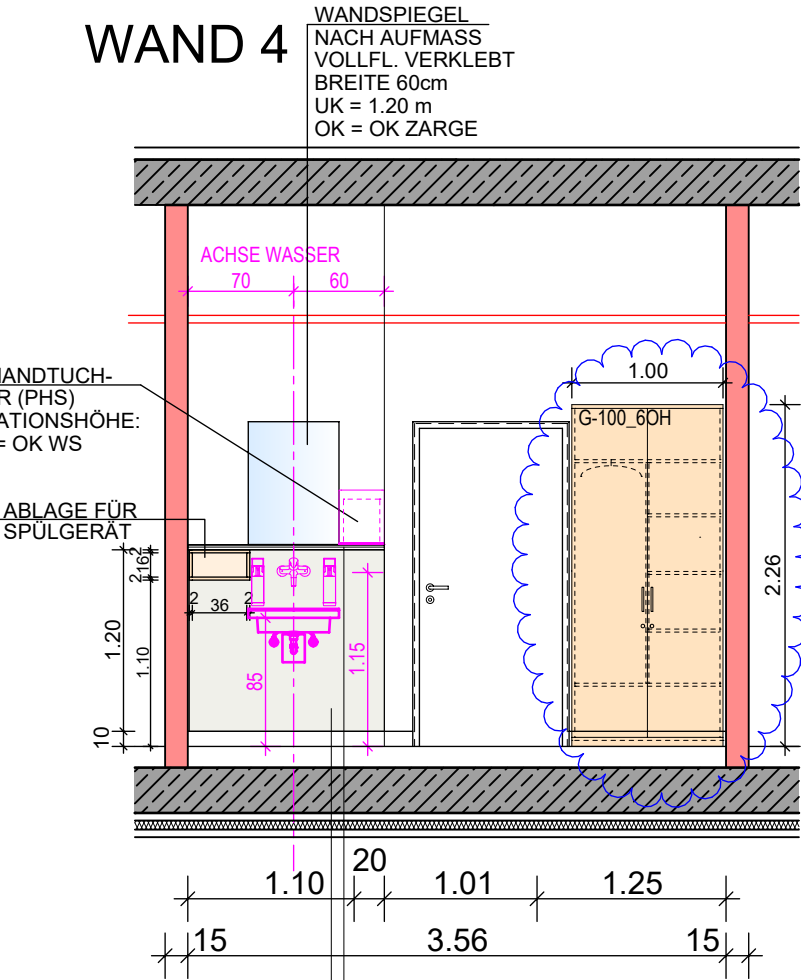

WANDSPIEGEL
NACH AUFMASS
VOLLFL. VERKLEBT
BREITE 60cm
UK = 1.20 m
OK = OK ZARGE

SPIEGELABLAGE
HPL-PLATTE (TRESPA)
STÄRKE 12 mm
FARBE NACH WAHL AG
B/ T 1.30m/ 12 cm
IN KLEMMSCHIENE
B/ H 1.30m/ 3,5 cm
UK = OK WANDSCHUTZ

WANDSCHUTZ WS
ACROVYN®-PLATTE
STÄRKE ca. 2mm
OBERFLÄCHE+FARBE N. WAHL AG
B/ H 1.30m/ 1.20 m
UK = OK SOCKEL

PLATZ FÜR LEGENDE

BAUEN IM BESTAND, ALLE MAßE SIND VOR ORT VERANTWORTLICH ZU PRÜFEN!

H/B = 297 / 420 (0.12m²)

PLANUNG MED:	BEARBEITET:		
	ÄNDERUNG	DATUM	BEARB.
	01		
	02		
	03		
	04		
	05		
	06		
	07		
PLANUNG HLS:	BEARBEITET:		
	ÄNDERUNG	DATUM	BEARB.
	01		
	02		
	03		
	04		
	05		
	06		
	07		
PLANUNG ELT:	BEARBEITET:		
	ÄNDERUNG	DATUM	BEARB.
	01		
	02		
	03		
	04		
	05		
	06		
	07		
ARCHITEKT:	- URHEBER- UND NUTZUNGSRECHTE VORBEHALTEN -		
	BEARBEITET:	HB/ RW	05.11.2025
	FREIGEgeben:		
	ÄNDERUNG	DATUM	BEARB.
	01	HK ERGÄNZT	04.12.25 HB
	02	OK SPRITZSCHUTZWASCHTISCH ANGEPAßT	15.01.26 HB
	03	SCHRANK AUSGETAUSCHT	05.05.26 HB
	04		
	05		
BAUHERR:	KLINIKUM BAD SALZUNGEN GMBH LINDIGALLEE 3 36433 BAD SALZUNGEN Tel.: 03695-640-0		
	FREIGEgeben:		
PROJEKT:	NUTZUNGSÄNDERUNG ERDGESCHOSS HAUS H		
	PROJEKT-NR. 1-14-1-25		
	MASSTAB 1:50 (A3) 1:25 (A1)		
RAUM E 17 UNTERS./BEH. PLAN.-NR.: 7268		DATUM INDEX 05.05.26 03	
		BLATT 3 von 3	