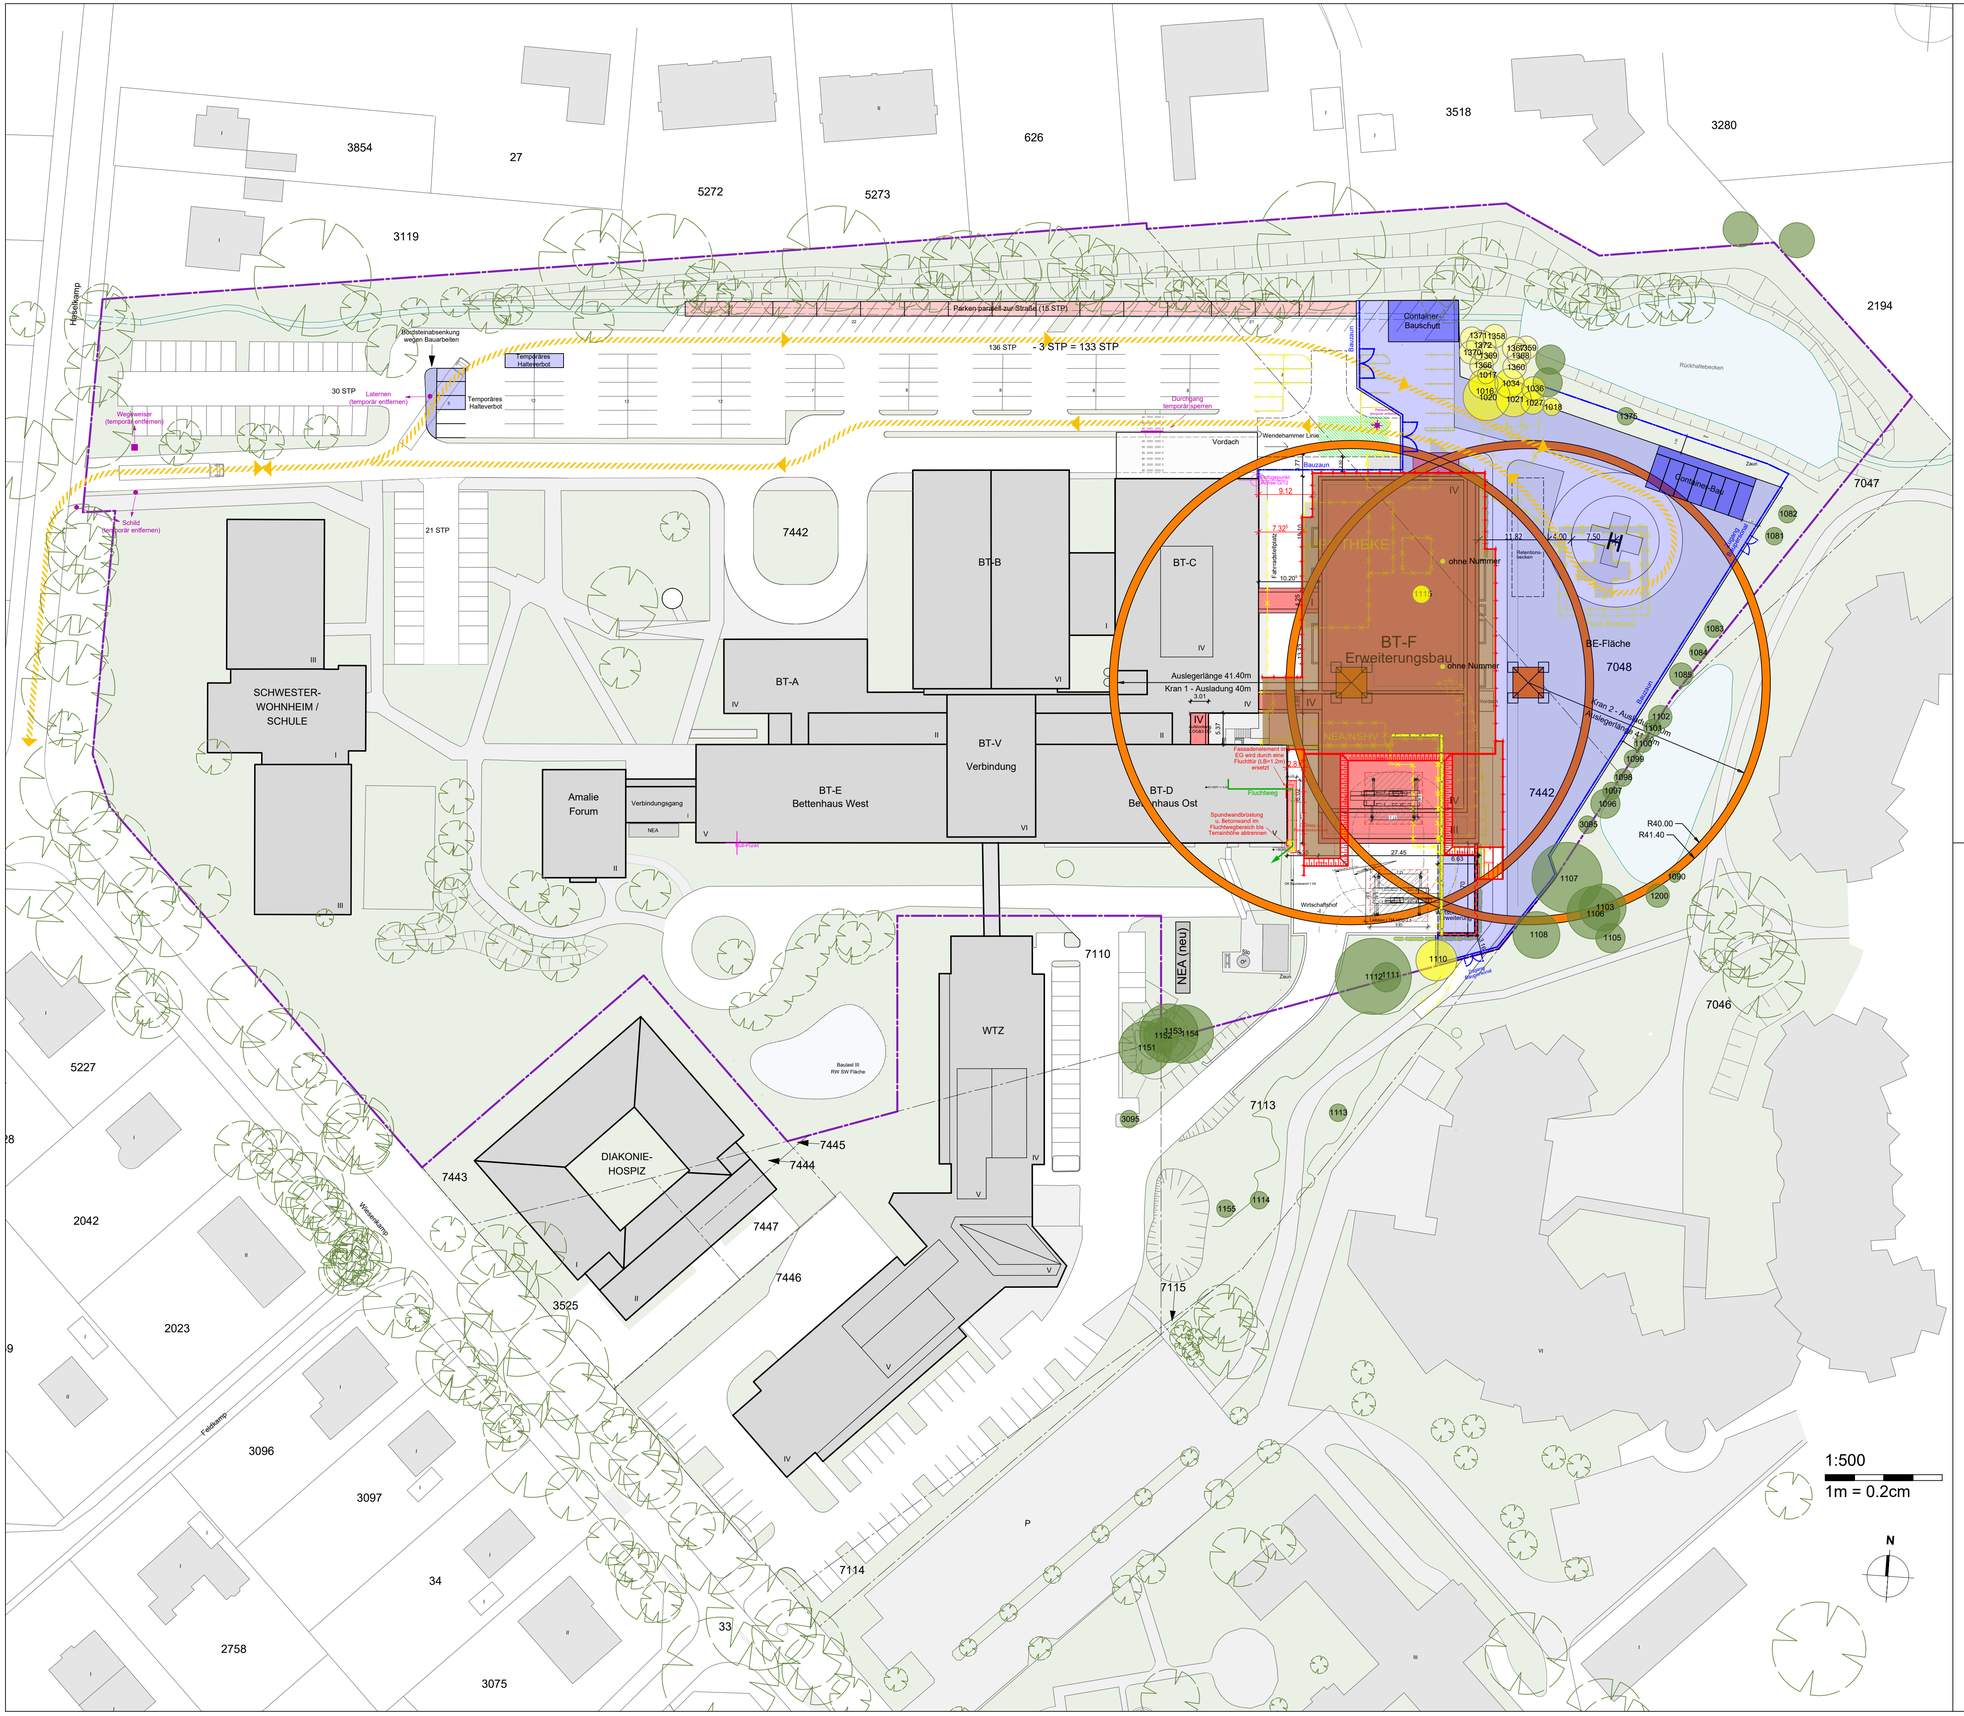

IND	DATUM	GEZ	VERTEILER / ÄNDERUNGEN
-	05.01.2026	Wang	Planstellung
A	12.03.2026	Wang	Anp. Weg, Höhekoten
B	29.06.2026	Ren	Standort Container, Bauschutt und Zaun aktualisiert
C	30.06.2026	Ren	BE-Fläche und Zaun an der südlichen Ecke aktualisiert
D	07.07.2026	Ren	Mobilkran im Wirtschaftshof ergänzt, BE-Fläche, Feuerwehrfläche angepasst
E	09.07.2026	Ren	Aufstellfläche für den Schwerlastkran im WH ergängzt

SÄMTLICHE MAßE SIND AM BAU ZU NEHMEN UND VOM UNTERNEHMER ZU PRÜFEN! AUSFÜHRUNG ALLER TRAGENDEN BAUTEILE NACH STATIK!
BRÜSTUNGS- UND TÜRHÖHEN SIND AUF OKFF ZU BEZIEHEN! DEN FLÄCHENANGABEN LIEGEN DIE ROHBAUMAßE ZUGRUNDE!
ALLE MAßANGABEN FÜR TROCKENBAUWÄNDE SIND FERTIGMAßE! DIE PLANUNGEN VON FACHINGENIEUREN SIND ZU BEACHTEN!
ABWEICHUNGEN GEGENÜBER DEN ARCHITEKTENZEICHNUNGEN SIND VOR DER AUSFÜHRUNG DER BAULEITUNG ANZUZEIGEN!

LEGENDE

- Neubau, Dachbegrünung
- BE-Fläche
- Bestandsgebäude
- Straße - Gehweg
- Feuerwehrbewegungsfläche
- Abstandsflächen
- Grundstücksgrenze
- 7048 Flurstücksnummer
- Baum vorhanden
- Rasenfläche
- Hecke
- Abbruch
- zu fällenden Baum
- Bauzaun

N

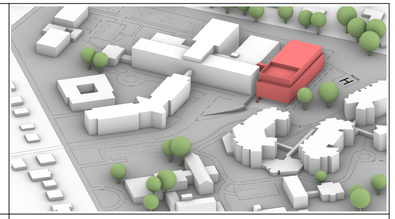

Ausführungsplanung

ARCHITEKT

ARGE EASK-HH TP+HWP
t+p architekten lohmann rumke PartGmbB
telefon: 0531.70 22 07 - 0
e-mail: mail@architekten-t-p.de
Bültenweg 23a 38106 Braunschweig
www.architekten-t-p.de

BAUHERR

Ev. Amalie Sieveking
Krankenhaus
Haselkamp 33
22359 Hamburg
+494064411

EVANGELISCHES AMALIE SIEVEKING KRANKENHAUS

BAUVORHABEN

Erweiterungsbau
für Funktions-/ Stationsbereiche

ZEICHNUNG

Baustelleneinrichtungsplan
± 0,00 OKFF = 36,36 ü.NN

PLAN-NR.		INDEX
	709_AR_04_BE_Plan	E
PROJEKT CAD		MAßSTAB
	0324 - EASK Ausführungsplanung 2026	1:500

ERSTELLT	BEARB.	GEZ.	STAND
05.01.2026	Lohmann	ren	09.07.2026

H/B = 594 / 881 (0.52m²)

Allplan 2024