




1 Bad Ansicht A
1:20

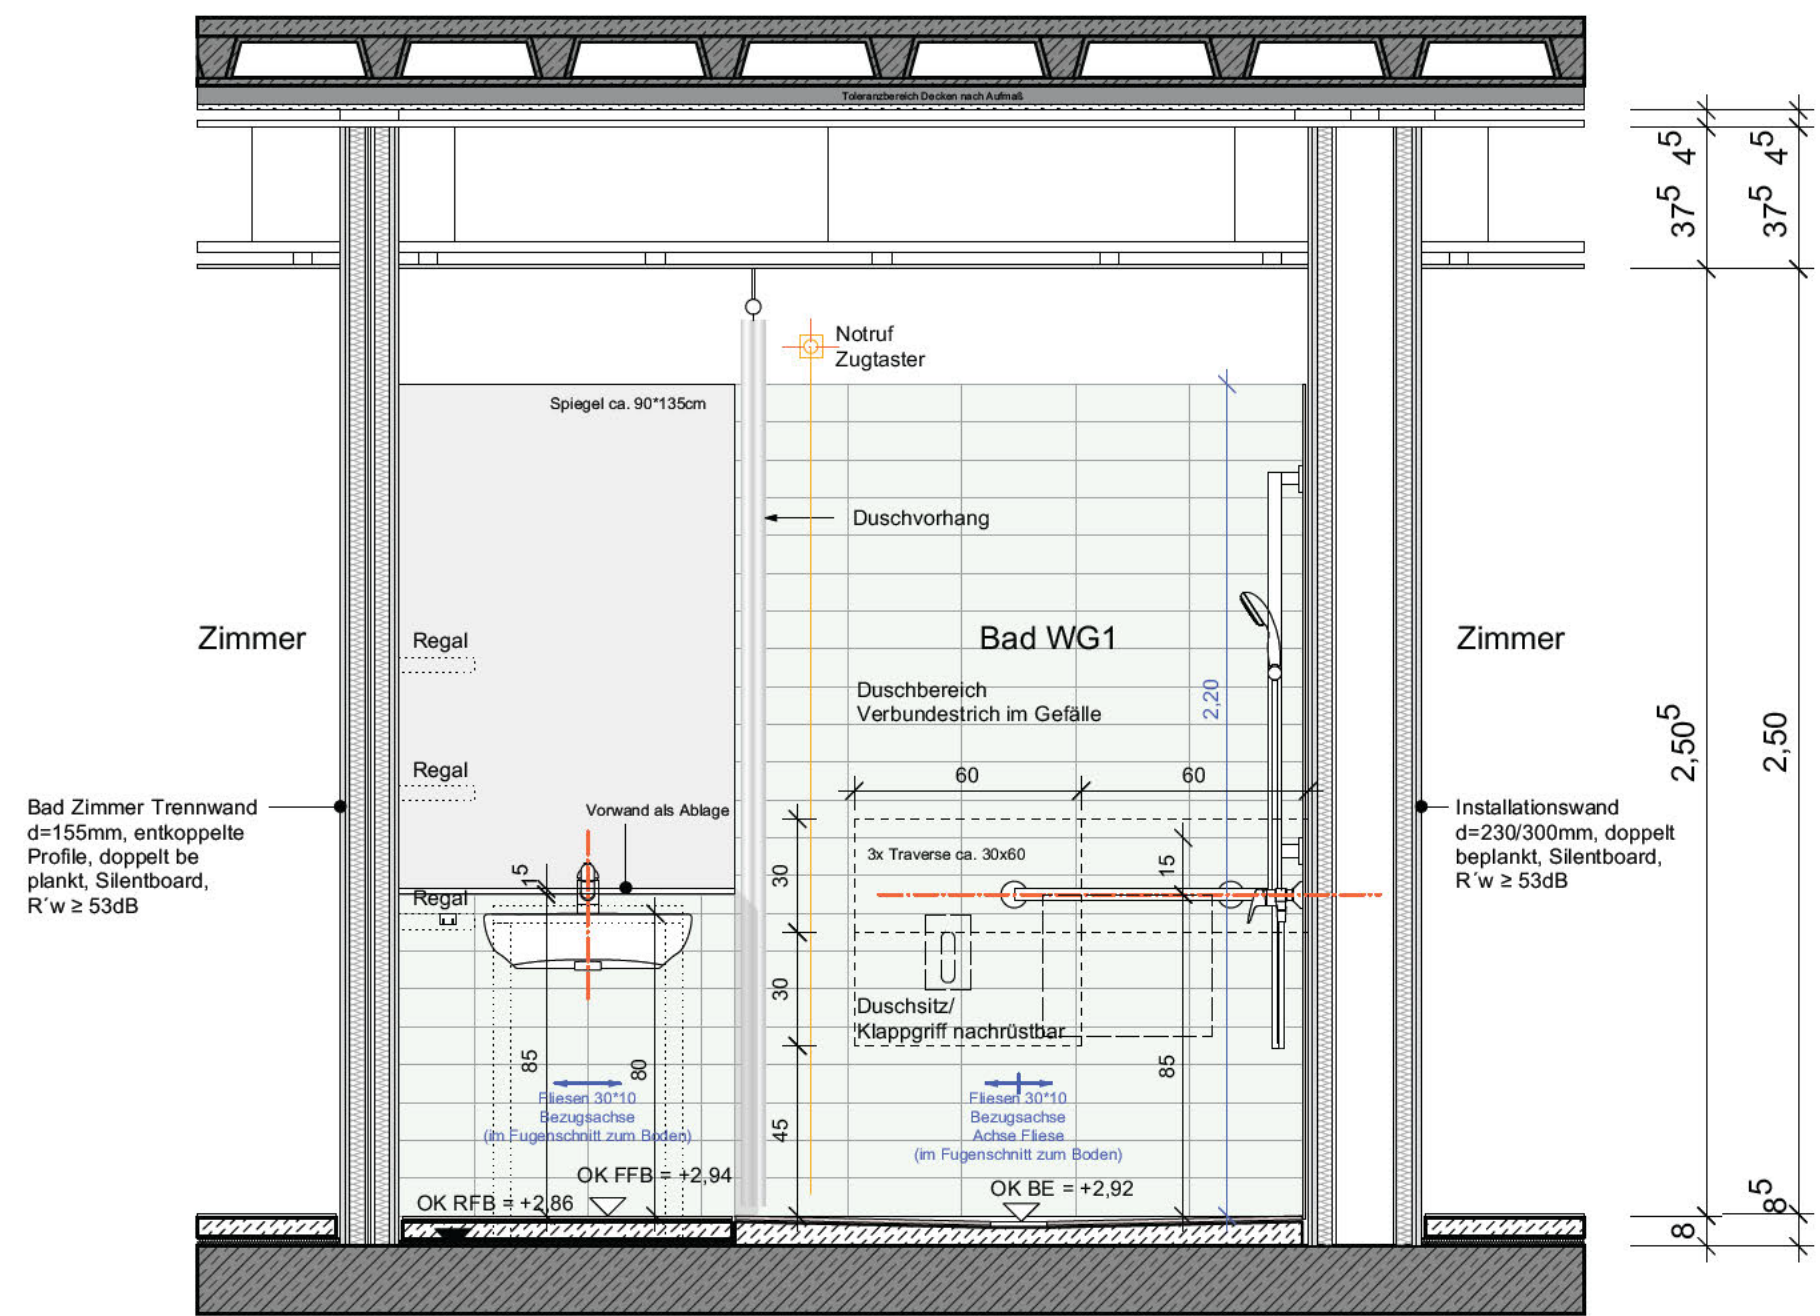

2 Bad Ansicht B
1:20

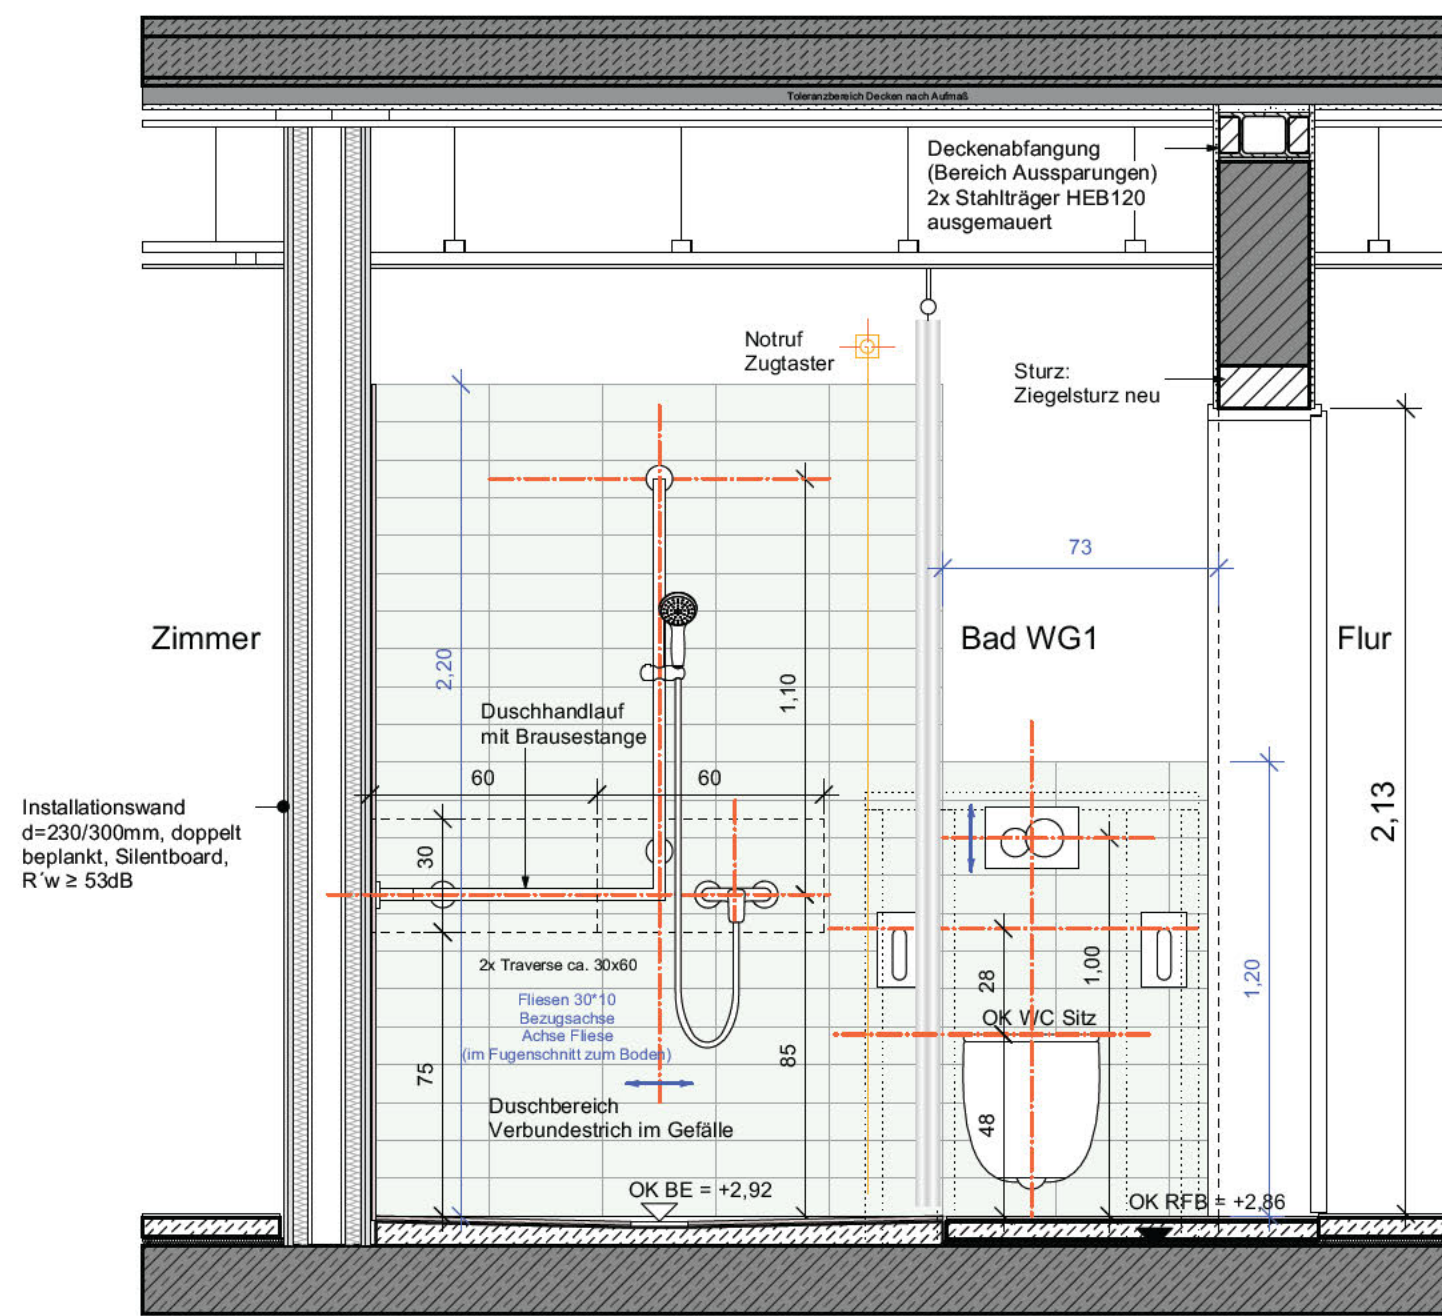

3 Bad Ansicht C
1:20

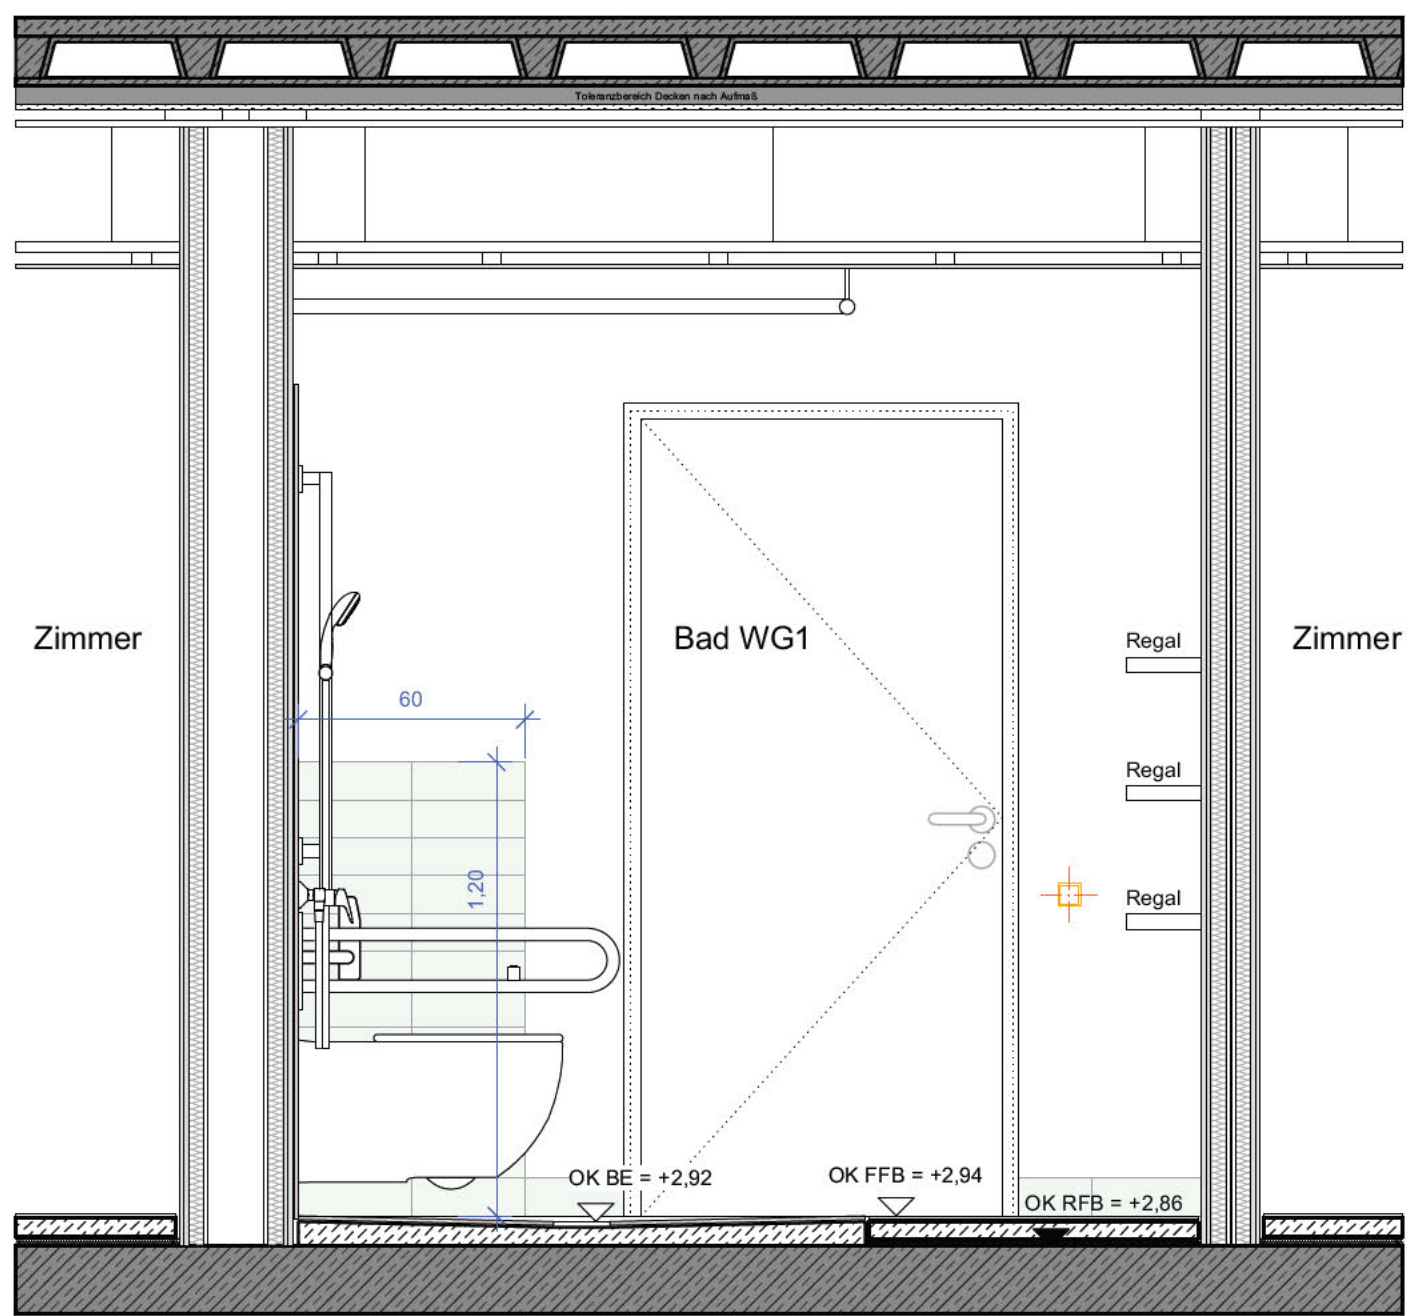

Legende

OK FFB	Fertigflusssboden		Stahlbeton		Wandschiltz HLS / E
OK RFB	Rohflusssboden		Stahlbeton Bestand		Boden / Deckenschiltz HLS / E
UZ	Unterzug		Mauerwerk		Wanddurchbruch HLS / E
HK	Heizkörper		Mauerwerk Bestand		Fußbodendurchbruch
BRH	Brüstungshöhe		Stahlbeton Fertigteil		Deckendurchbruch
GR	Gurtrolle		Dämmung weich		Änderung
DV	Dachvorsprung		Dämmung hart		Grundleitung Schmutzwasser
PT	Putztüre		Trockenbauwand d=100mm		Grundleitung Regenwasser
RR	Regenrohr		Trockenbauwand d=125mm		Brandschutz
BE	Bodeneinlauf		Trockenbauwand d=150mm		
E	Elektro		Trockenbauwand F90		
L	Lüftung		Trockenbauwand F30		
S	Sanitär		Trockenbau Installationswand		
SWS	Wandschiltz senkrecht				
WWS	Wandschiltz waagrecht				
WD	Wanddurchbruch				
DD	Deckendurchbruch				
FD	Fußbodendurchbruch				
BA	Bodenaussparung				
DF	Dehnfuge				
FT	Fertigteil				
KS	Kanalschle				
RV	Revisionsöffnung				
SB	Sichtbeton				
UK	Unterkannte				
UKD	Unterkannte Decke				
VK	Vorderkannte				
VKD	Vorderkannte Decke				
DS	Deckensprung				
RM	Rauchmelder				

Alle haustechnischen, fassadentechnischen und statischen Angaben sind den Plänen der Fachingenieure zu entnehmen


Brüstungshöhen und Türhöhen sind auf OKFB bezogen (Nennmass), sofern nichts anderes vermerkt ist.

Alle Masse sind vom Auftragnehmer vor Ausführung verantwortlich zu prüfen. Unstimmigkeiten sind mit der Bauleitung vor Ausführung zu klären

Höhenangabe:

Schnitt
▽ OK FFB
▼ OK RFB

Freigegeben für:

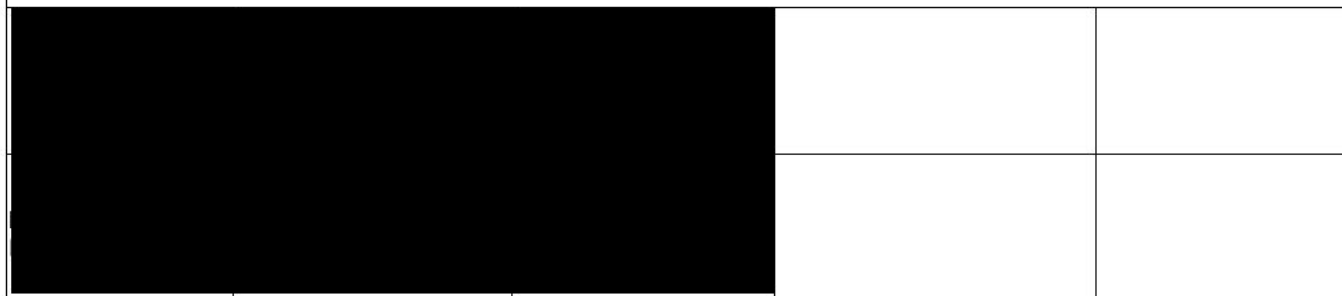

Nr.	Datum	Ausgabennotizen	Von	Bauvorhaben
1	11.06.2024			Umbau und Sanierung Kolping Jugendwohnen Ulm
2	11.06.2024			Auftraggeber
3	11.06.2024			Kolping Jugendwohnen Ulm gemeinnützige GmbH St.-Apem-Str. 32 50667 Köln
4	11.06.2024			Projektadresse
5	11.06.2024			Adolph-Kolping-Platz 13 59073 Ulm
6	11.06.2024			Planinhalt
7	11.06.2024			Bad WG1

Nr.	Datum	Art der Änderung	Von
1	11.06.2024		
2	11.06.2024		
OBJEKTPLANUNG LPH 1-8



EFH	478.655	LPH	Werkplanung
PROJEKTNUMMER	20114	DATENAME	250228 Detailplanung Kopie 1
PLANGRÖSSE	DIN A1	INDEX	C
MASSSTAB	1:20	PLAN	
DATUM DRUCK	09.09.2026		
DATUM GEZ	11.06.2024		
GEZEICHNET	mg	GEPRÜFT	lg

DE_28_05_001