

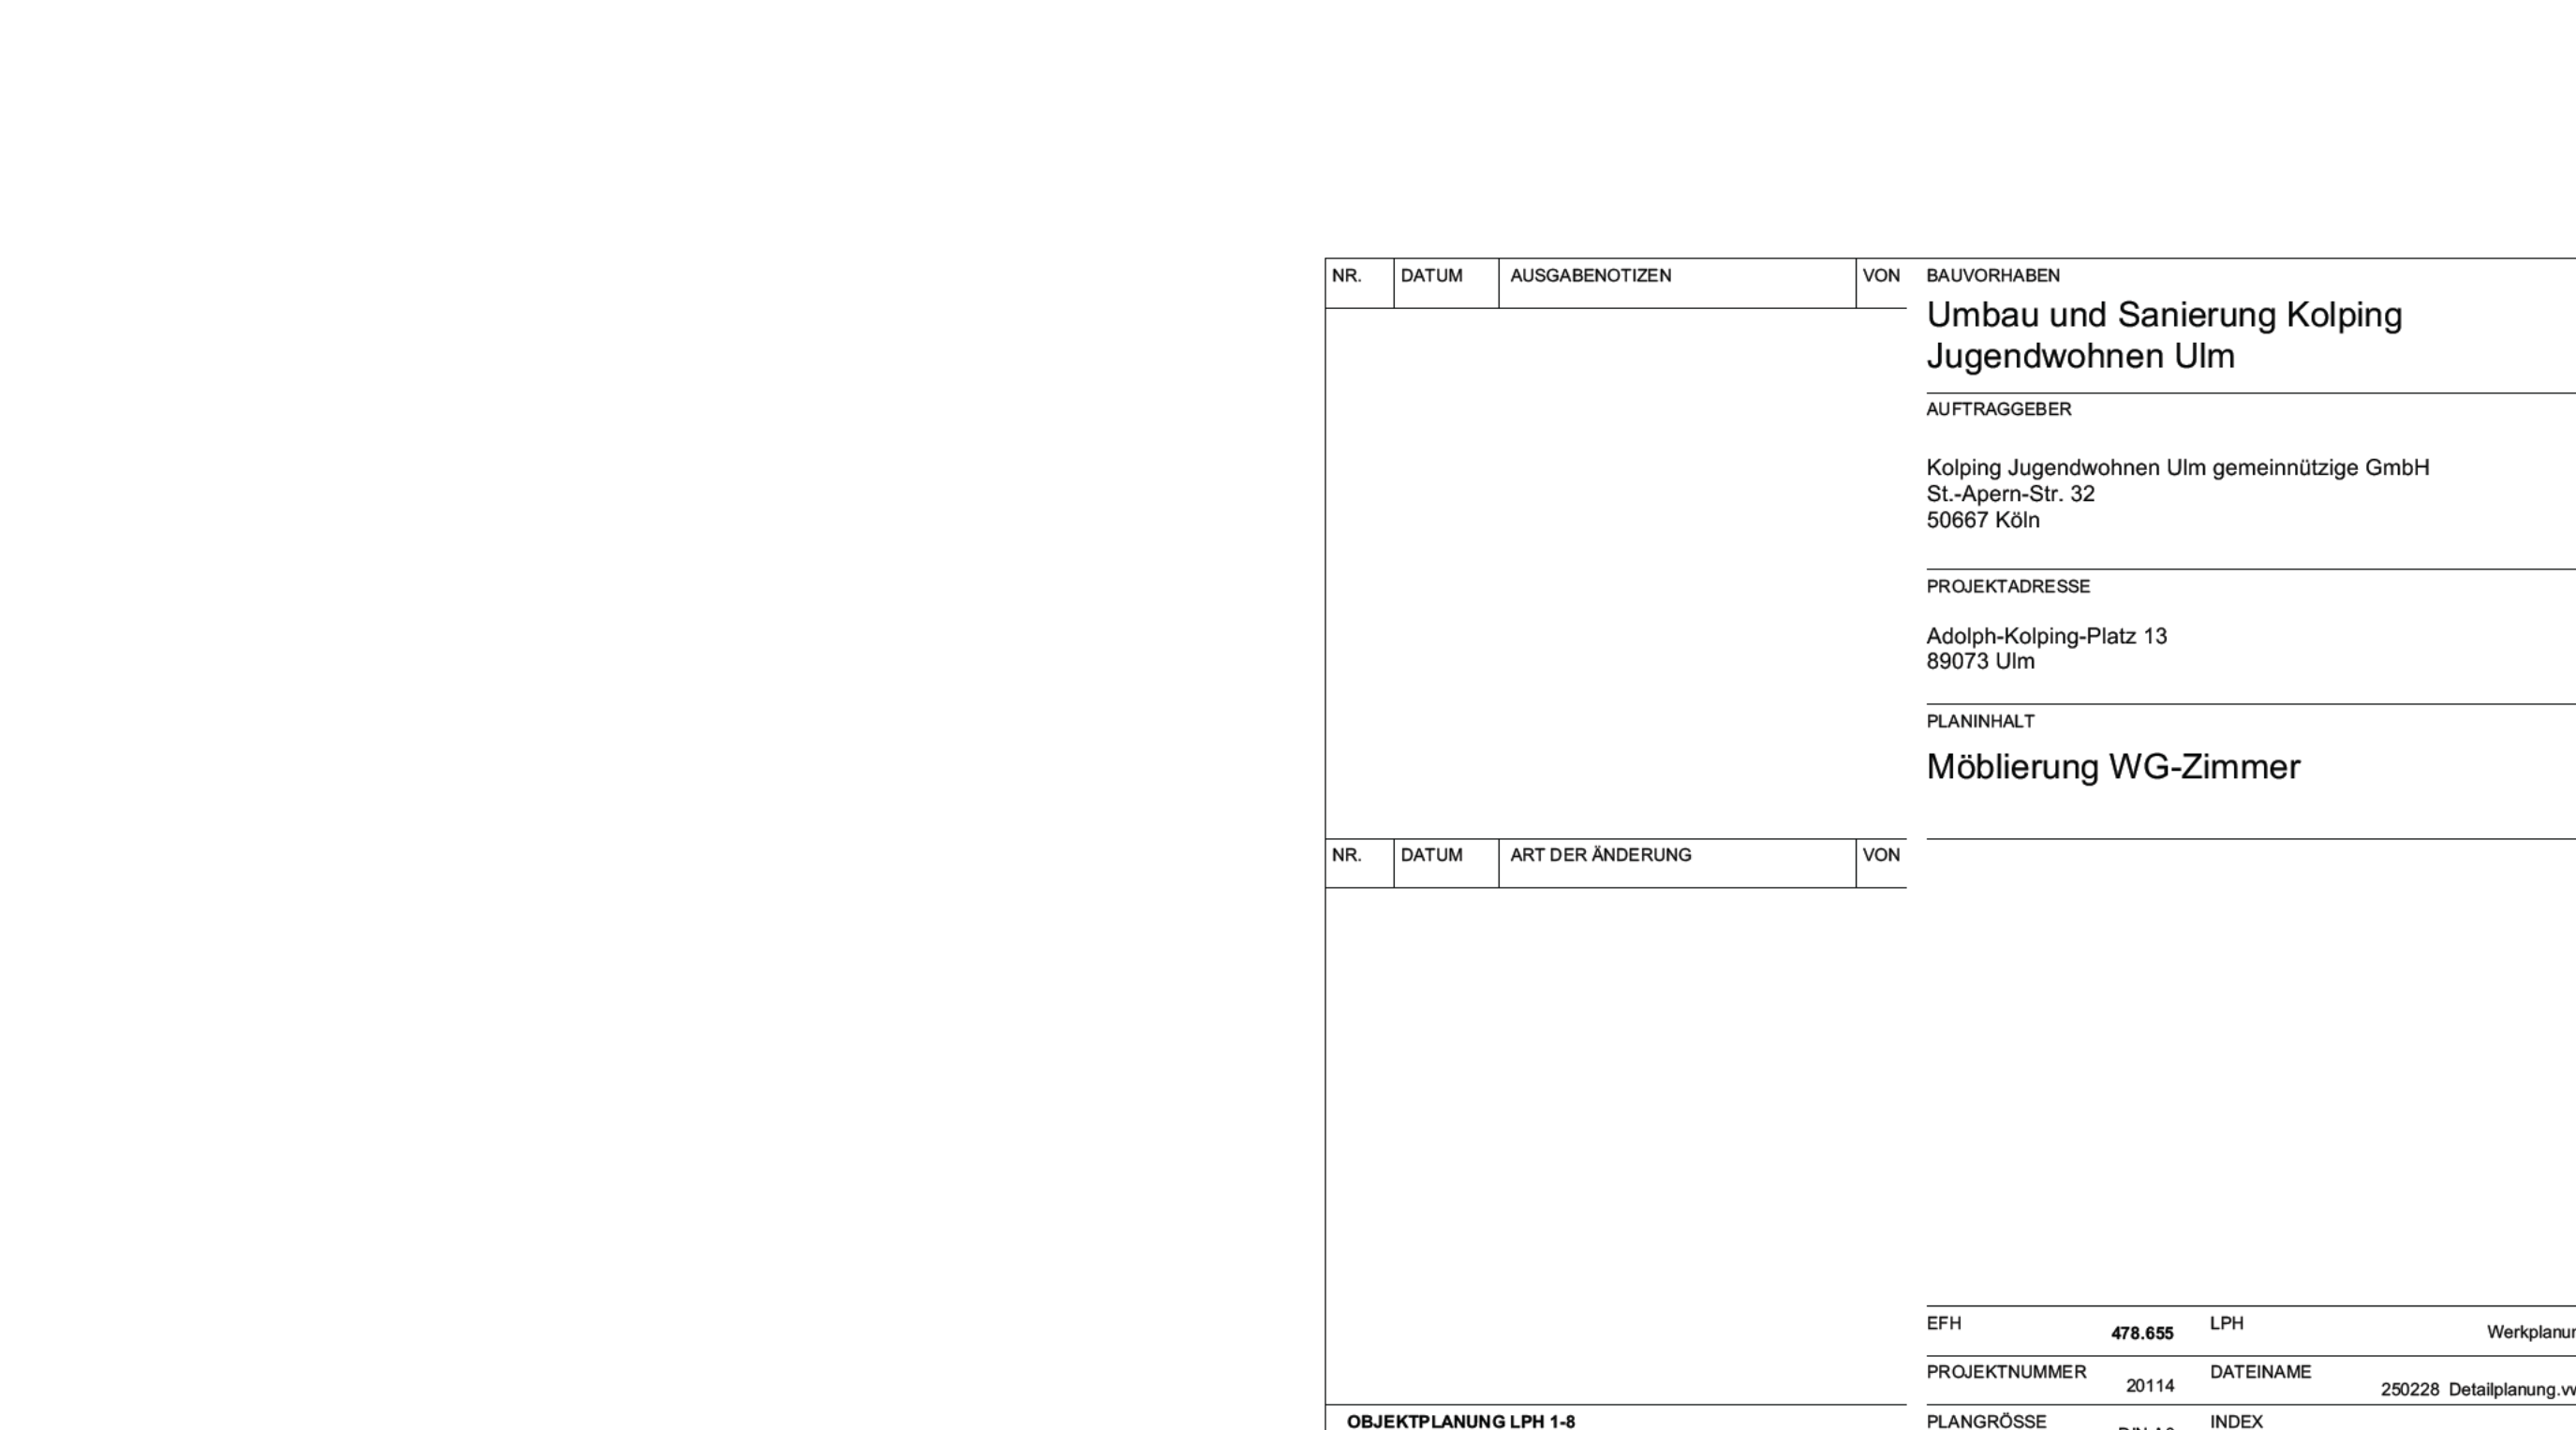
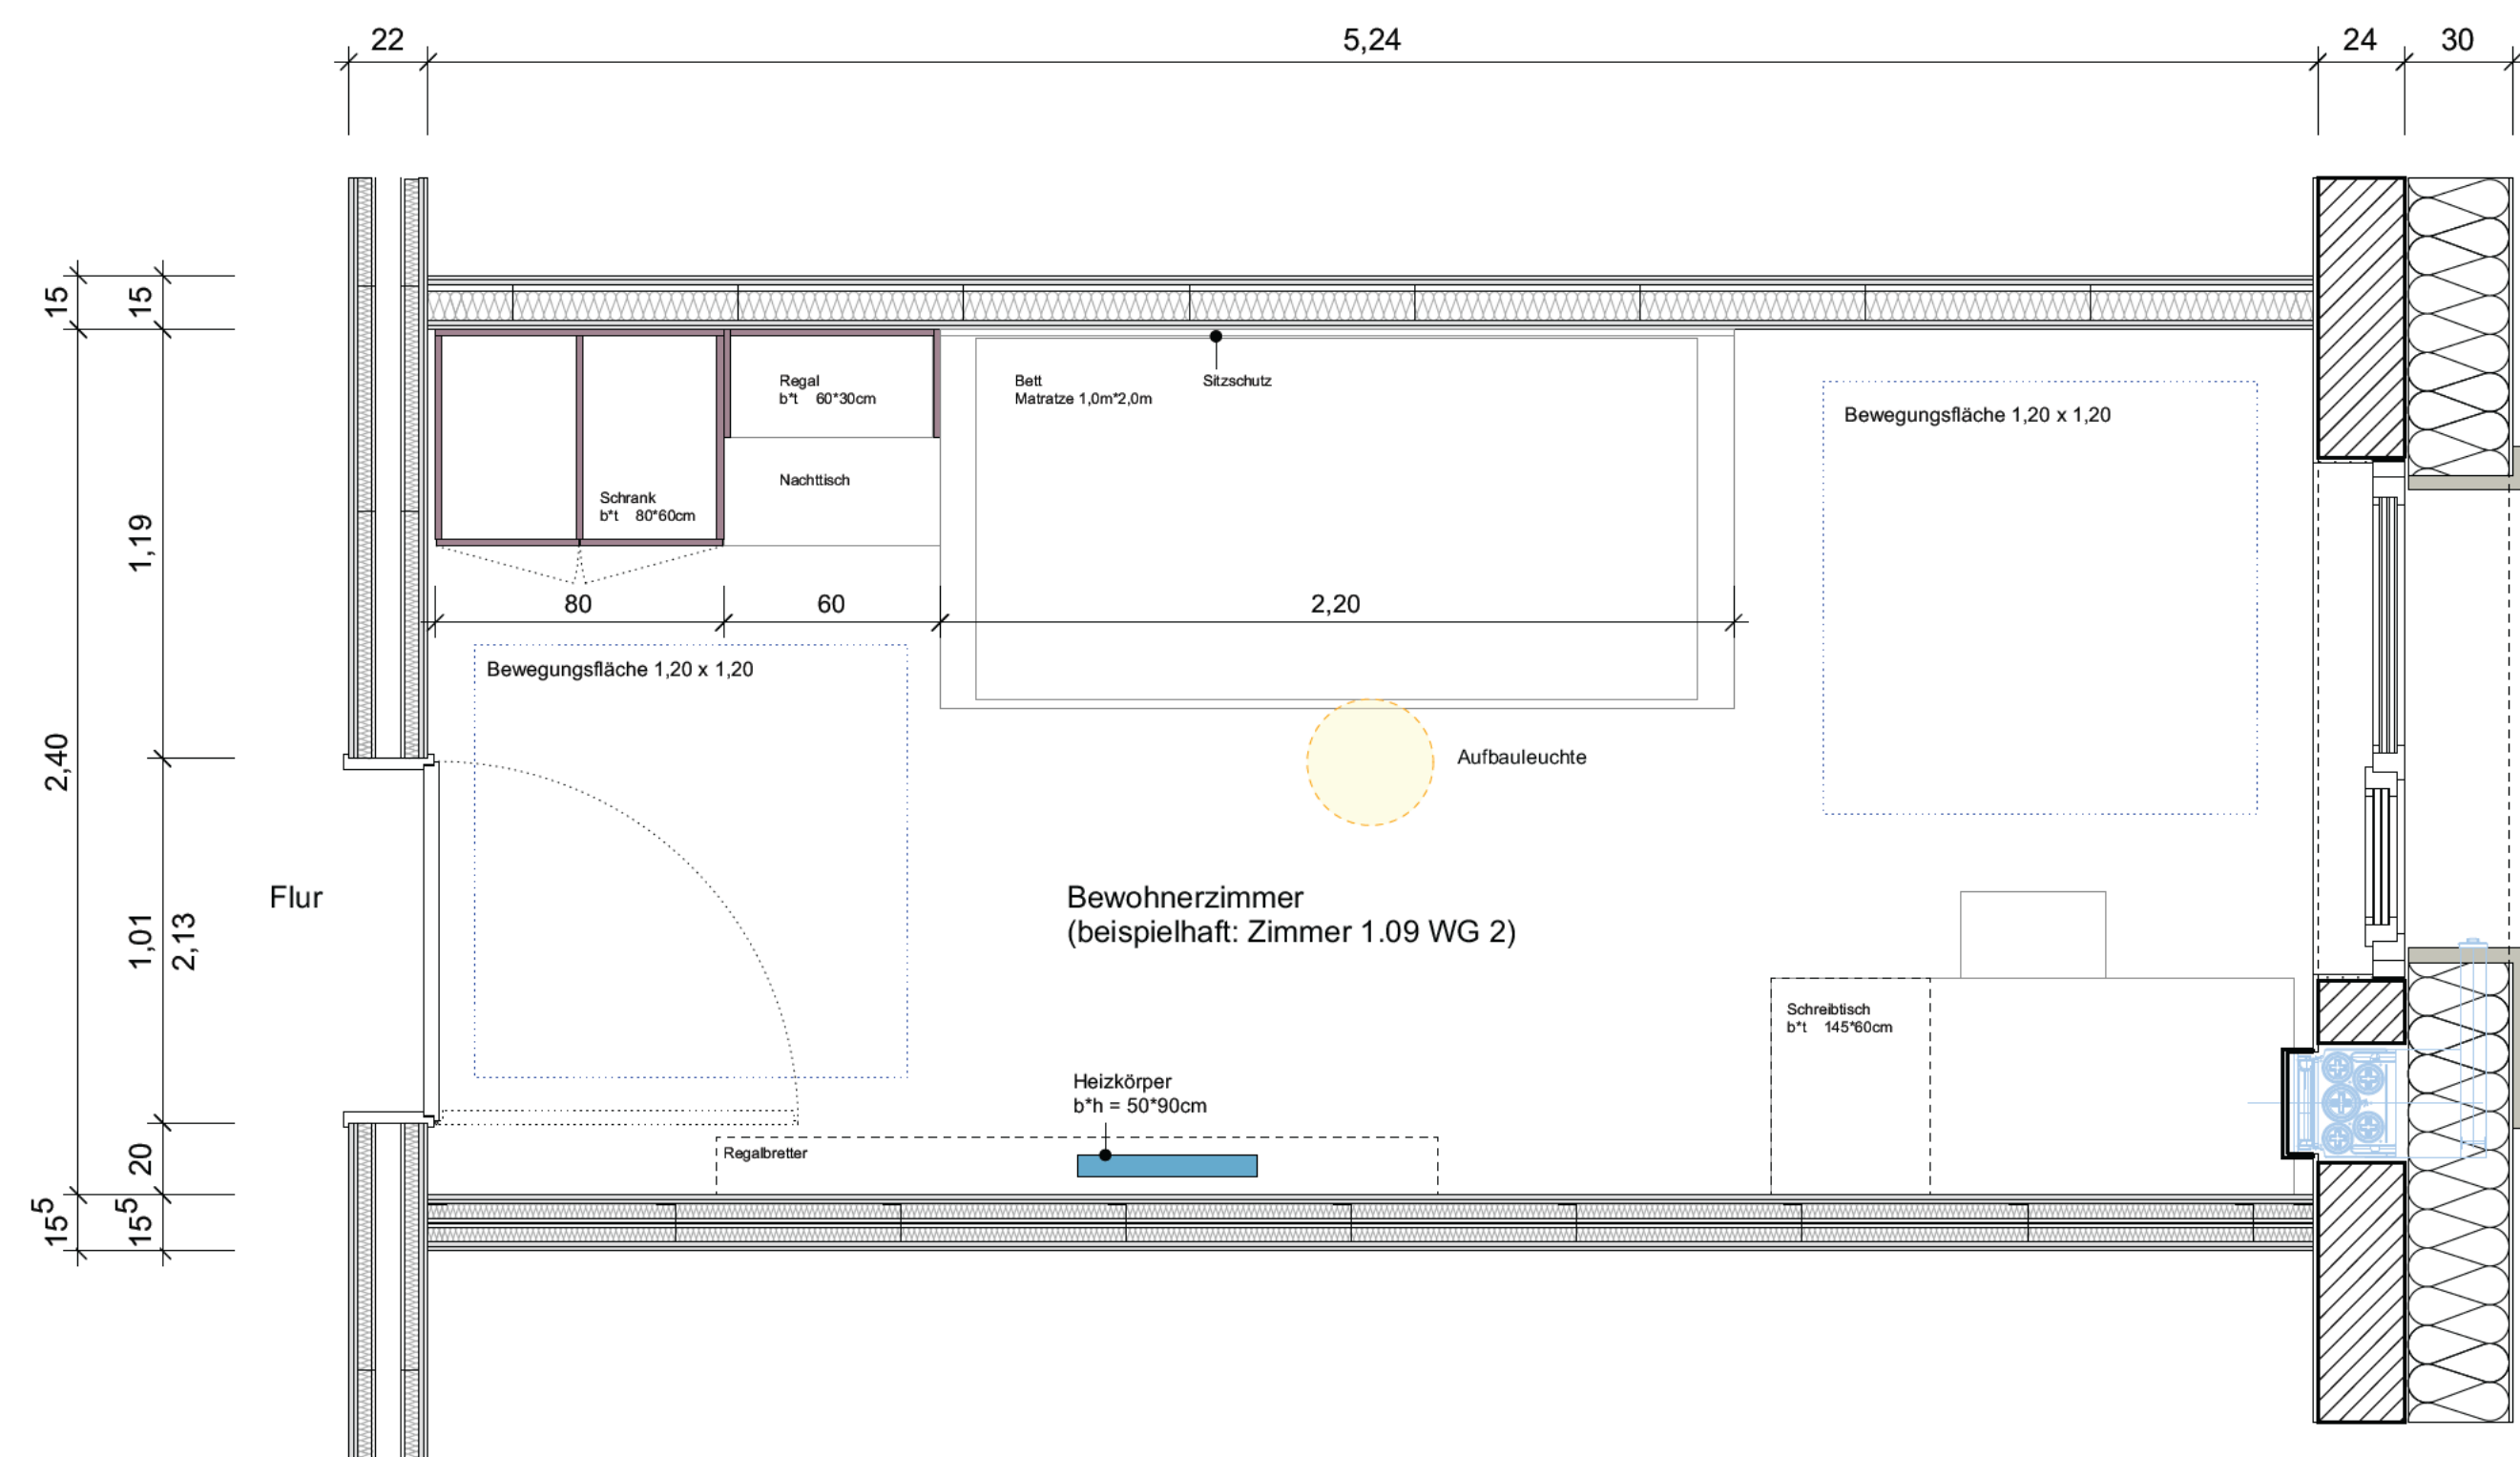
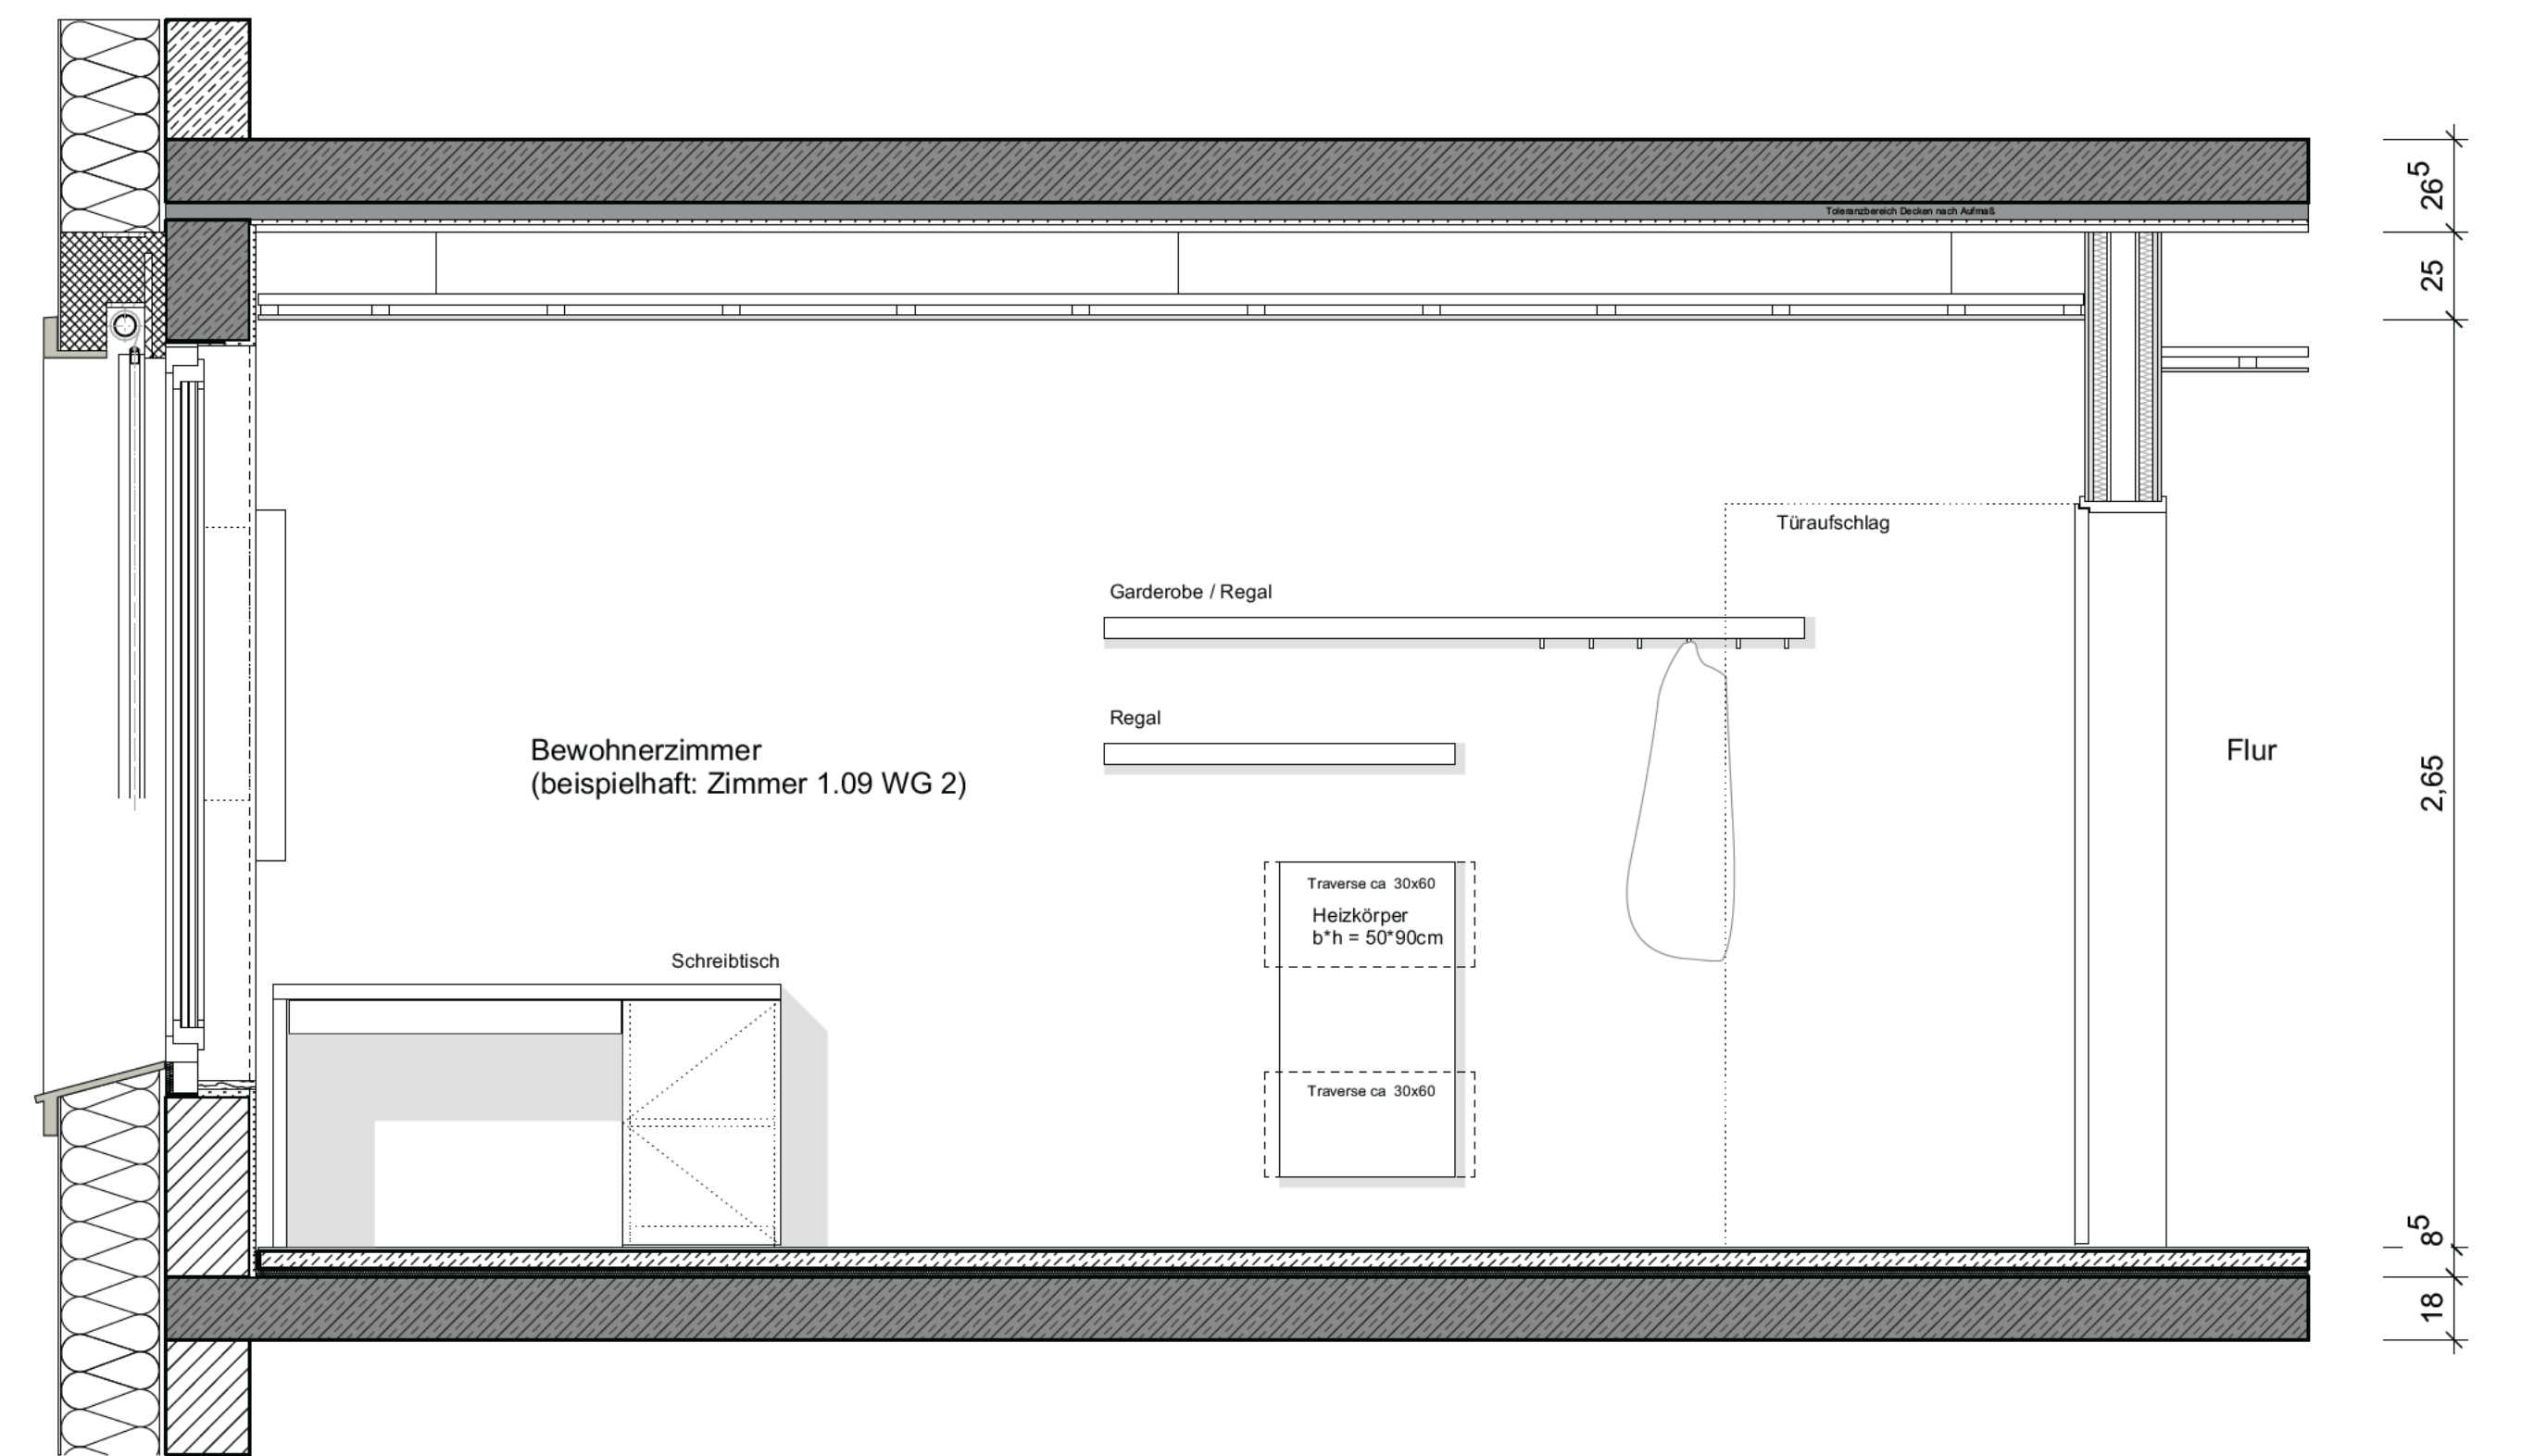
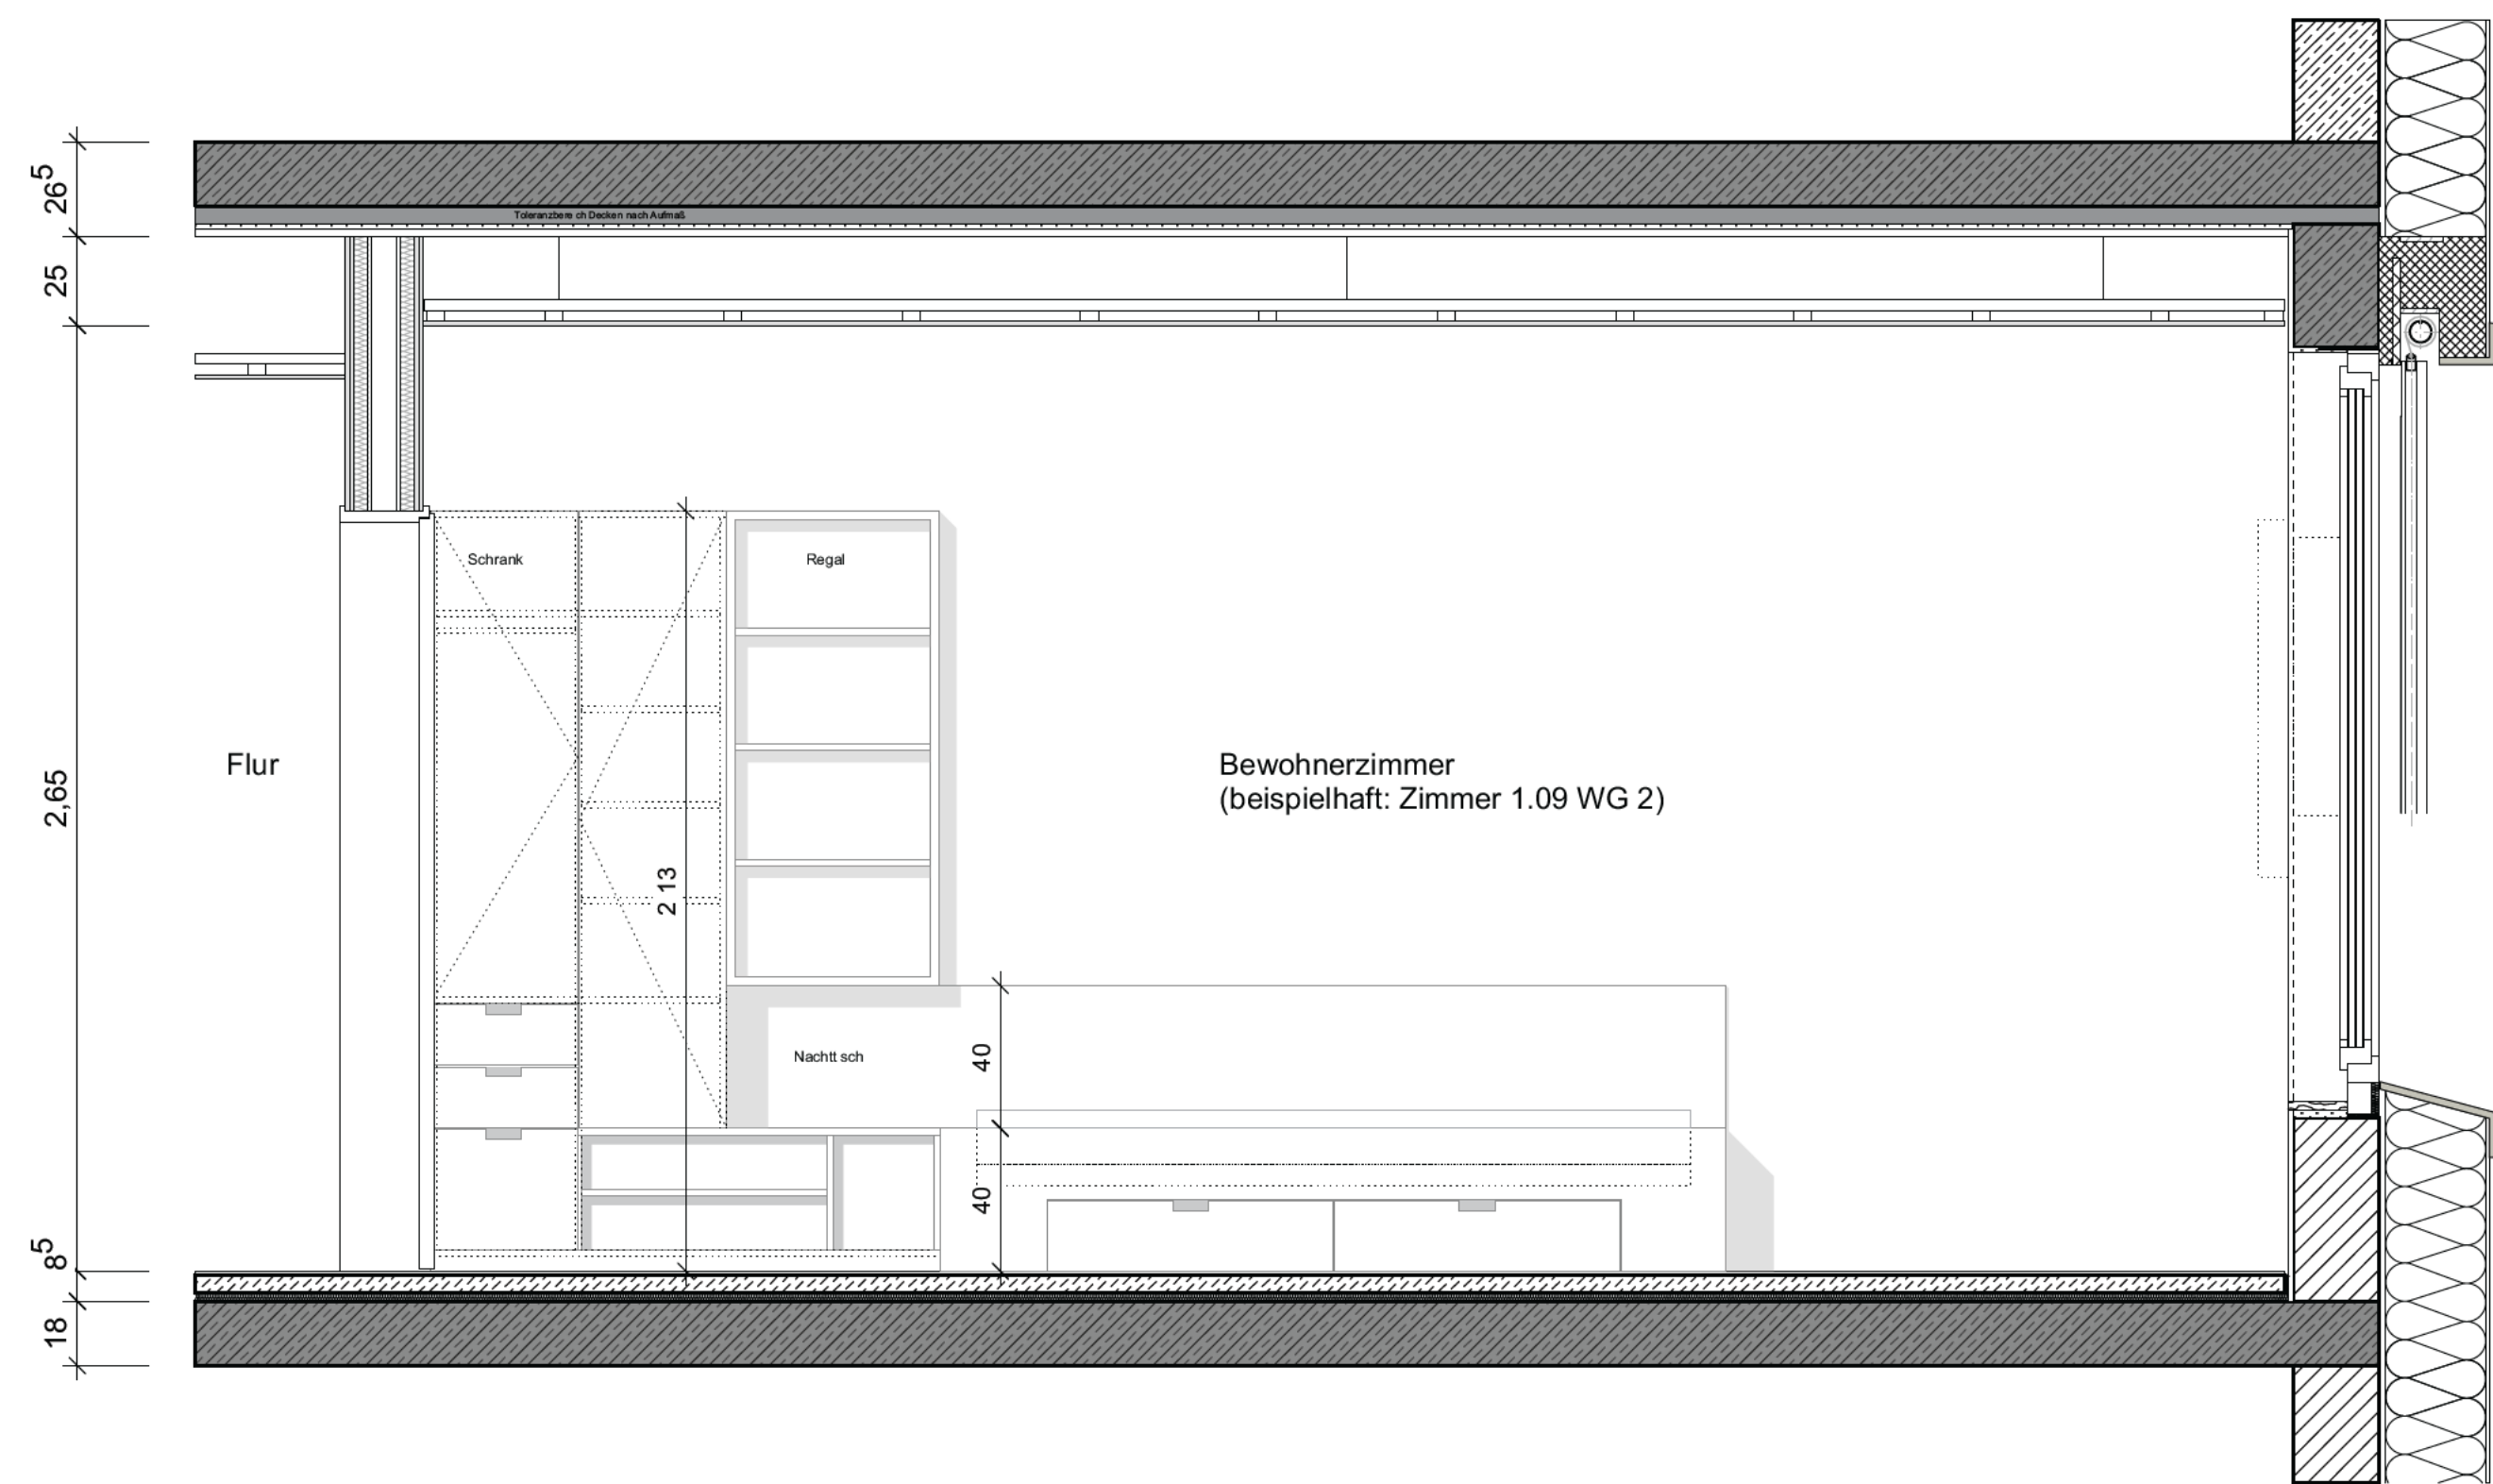
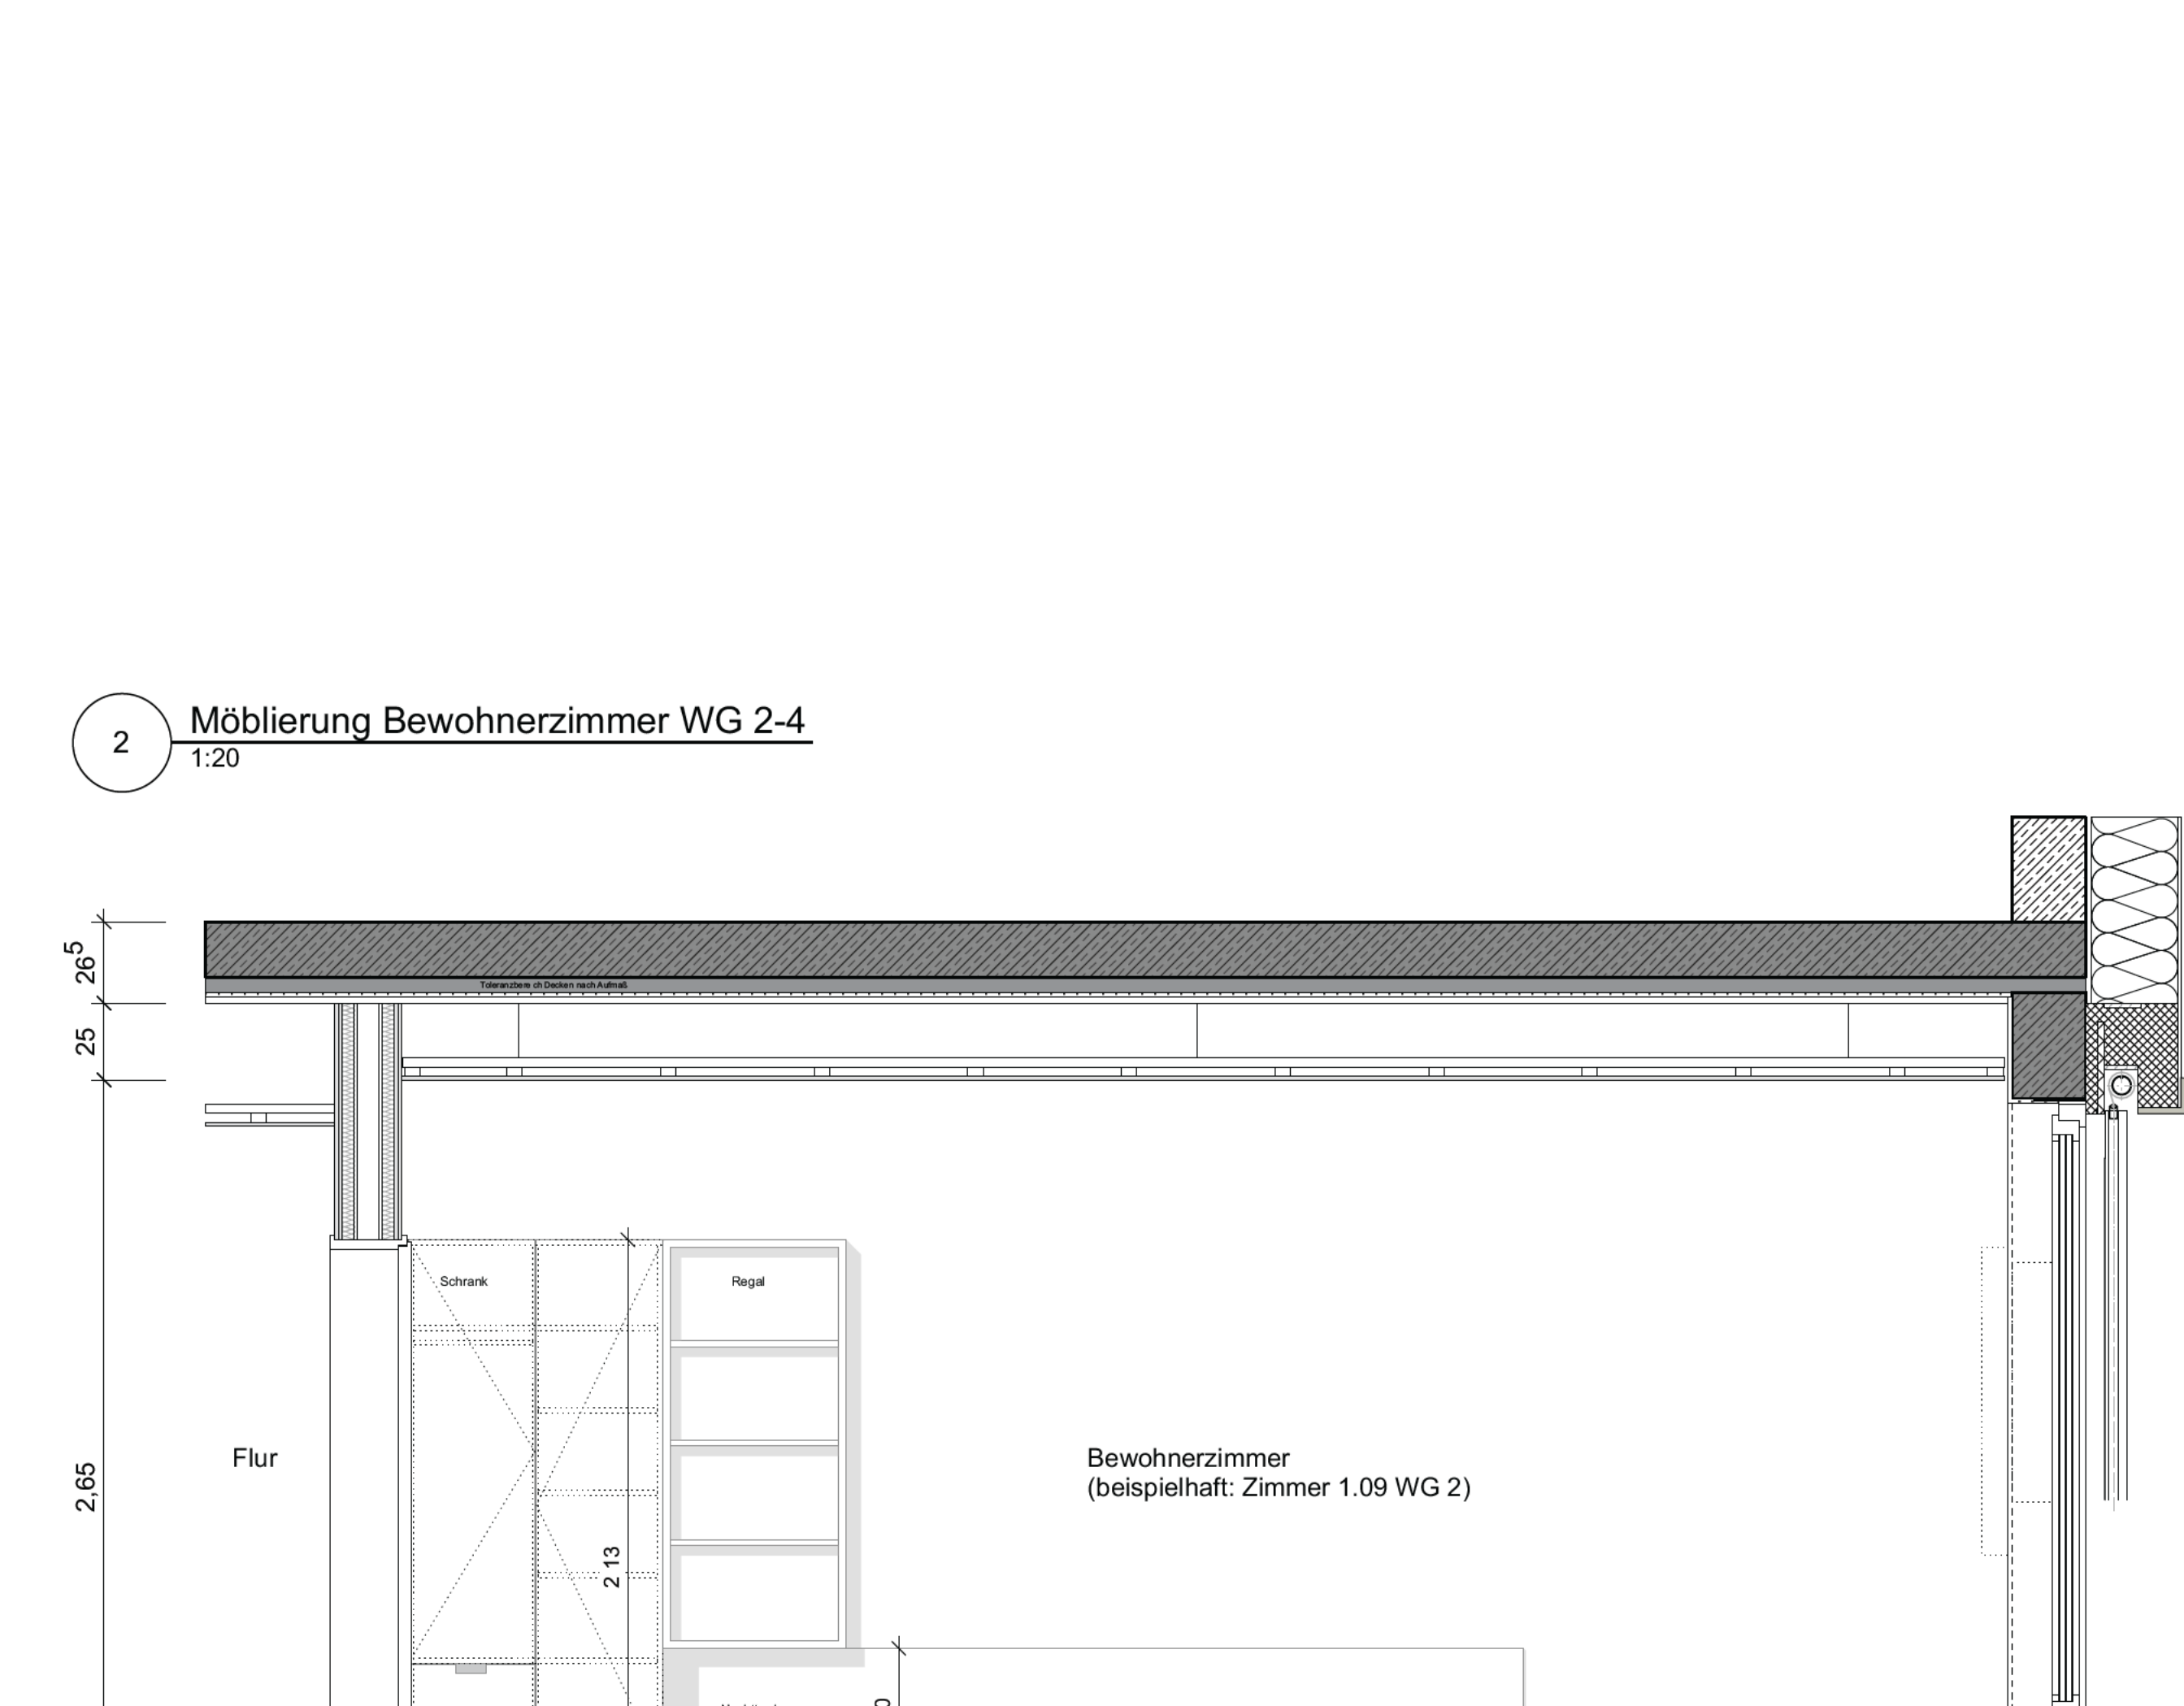
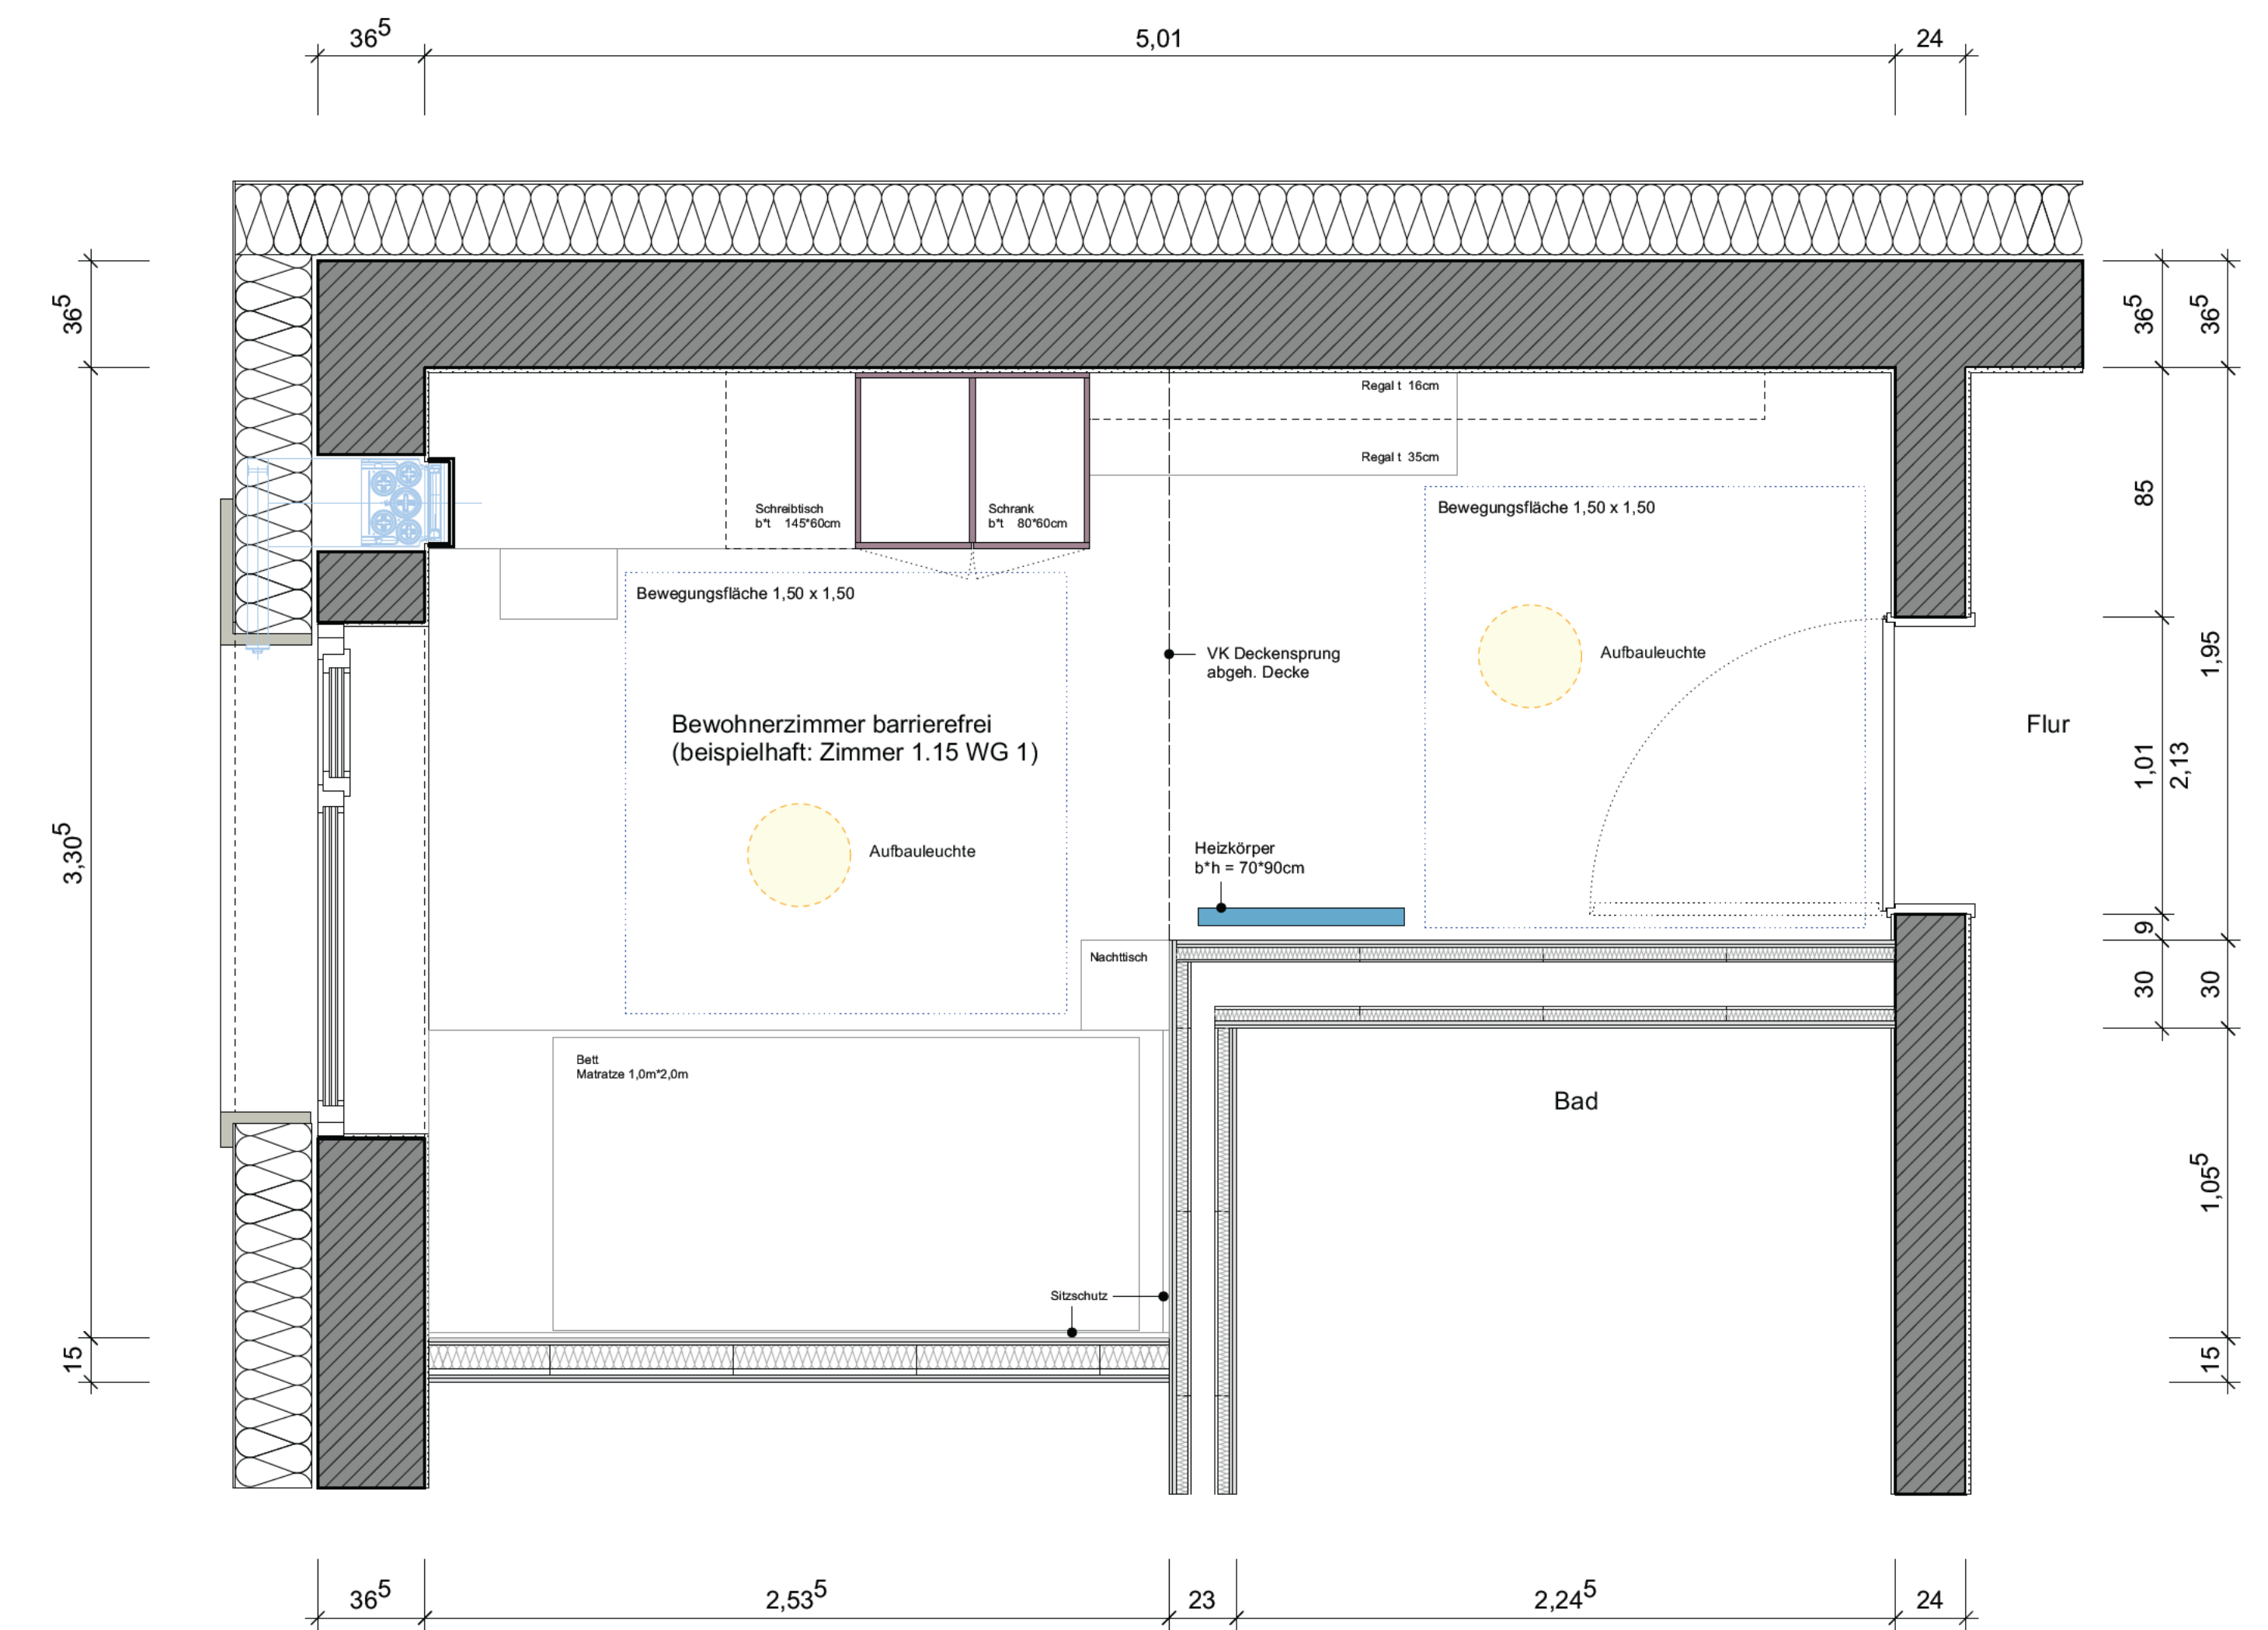


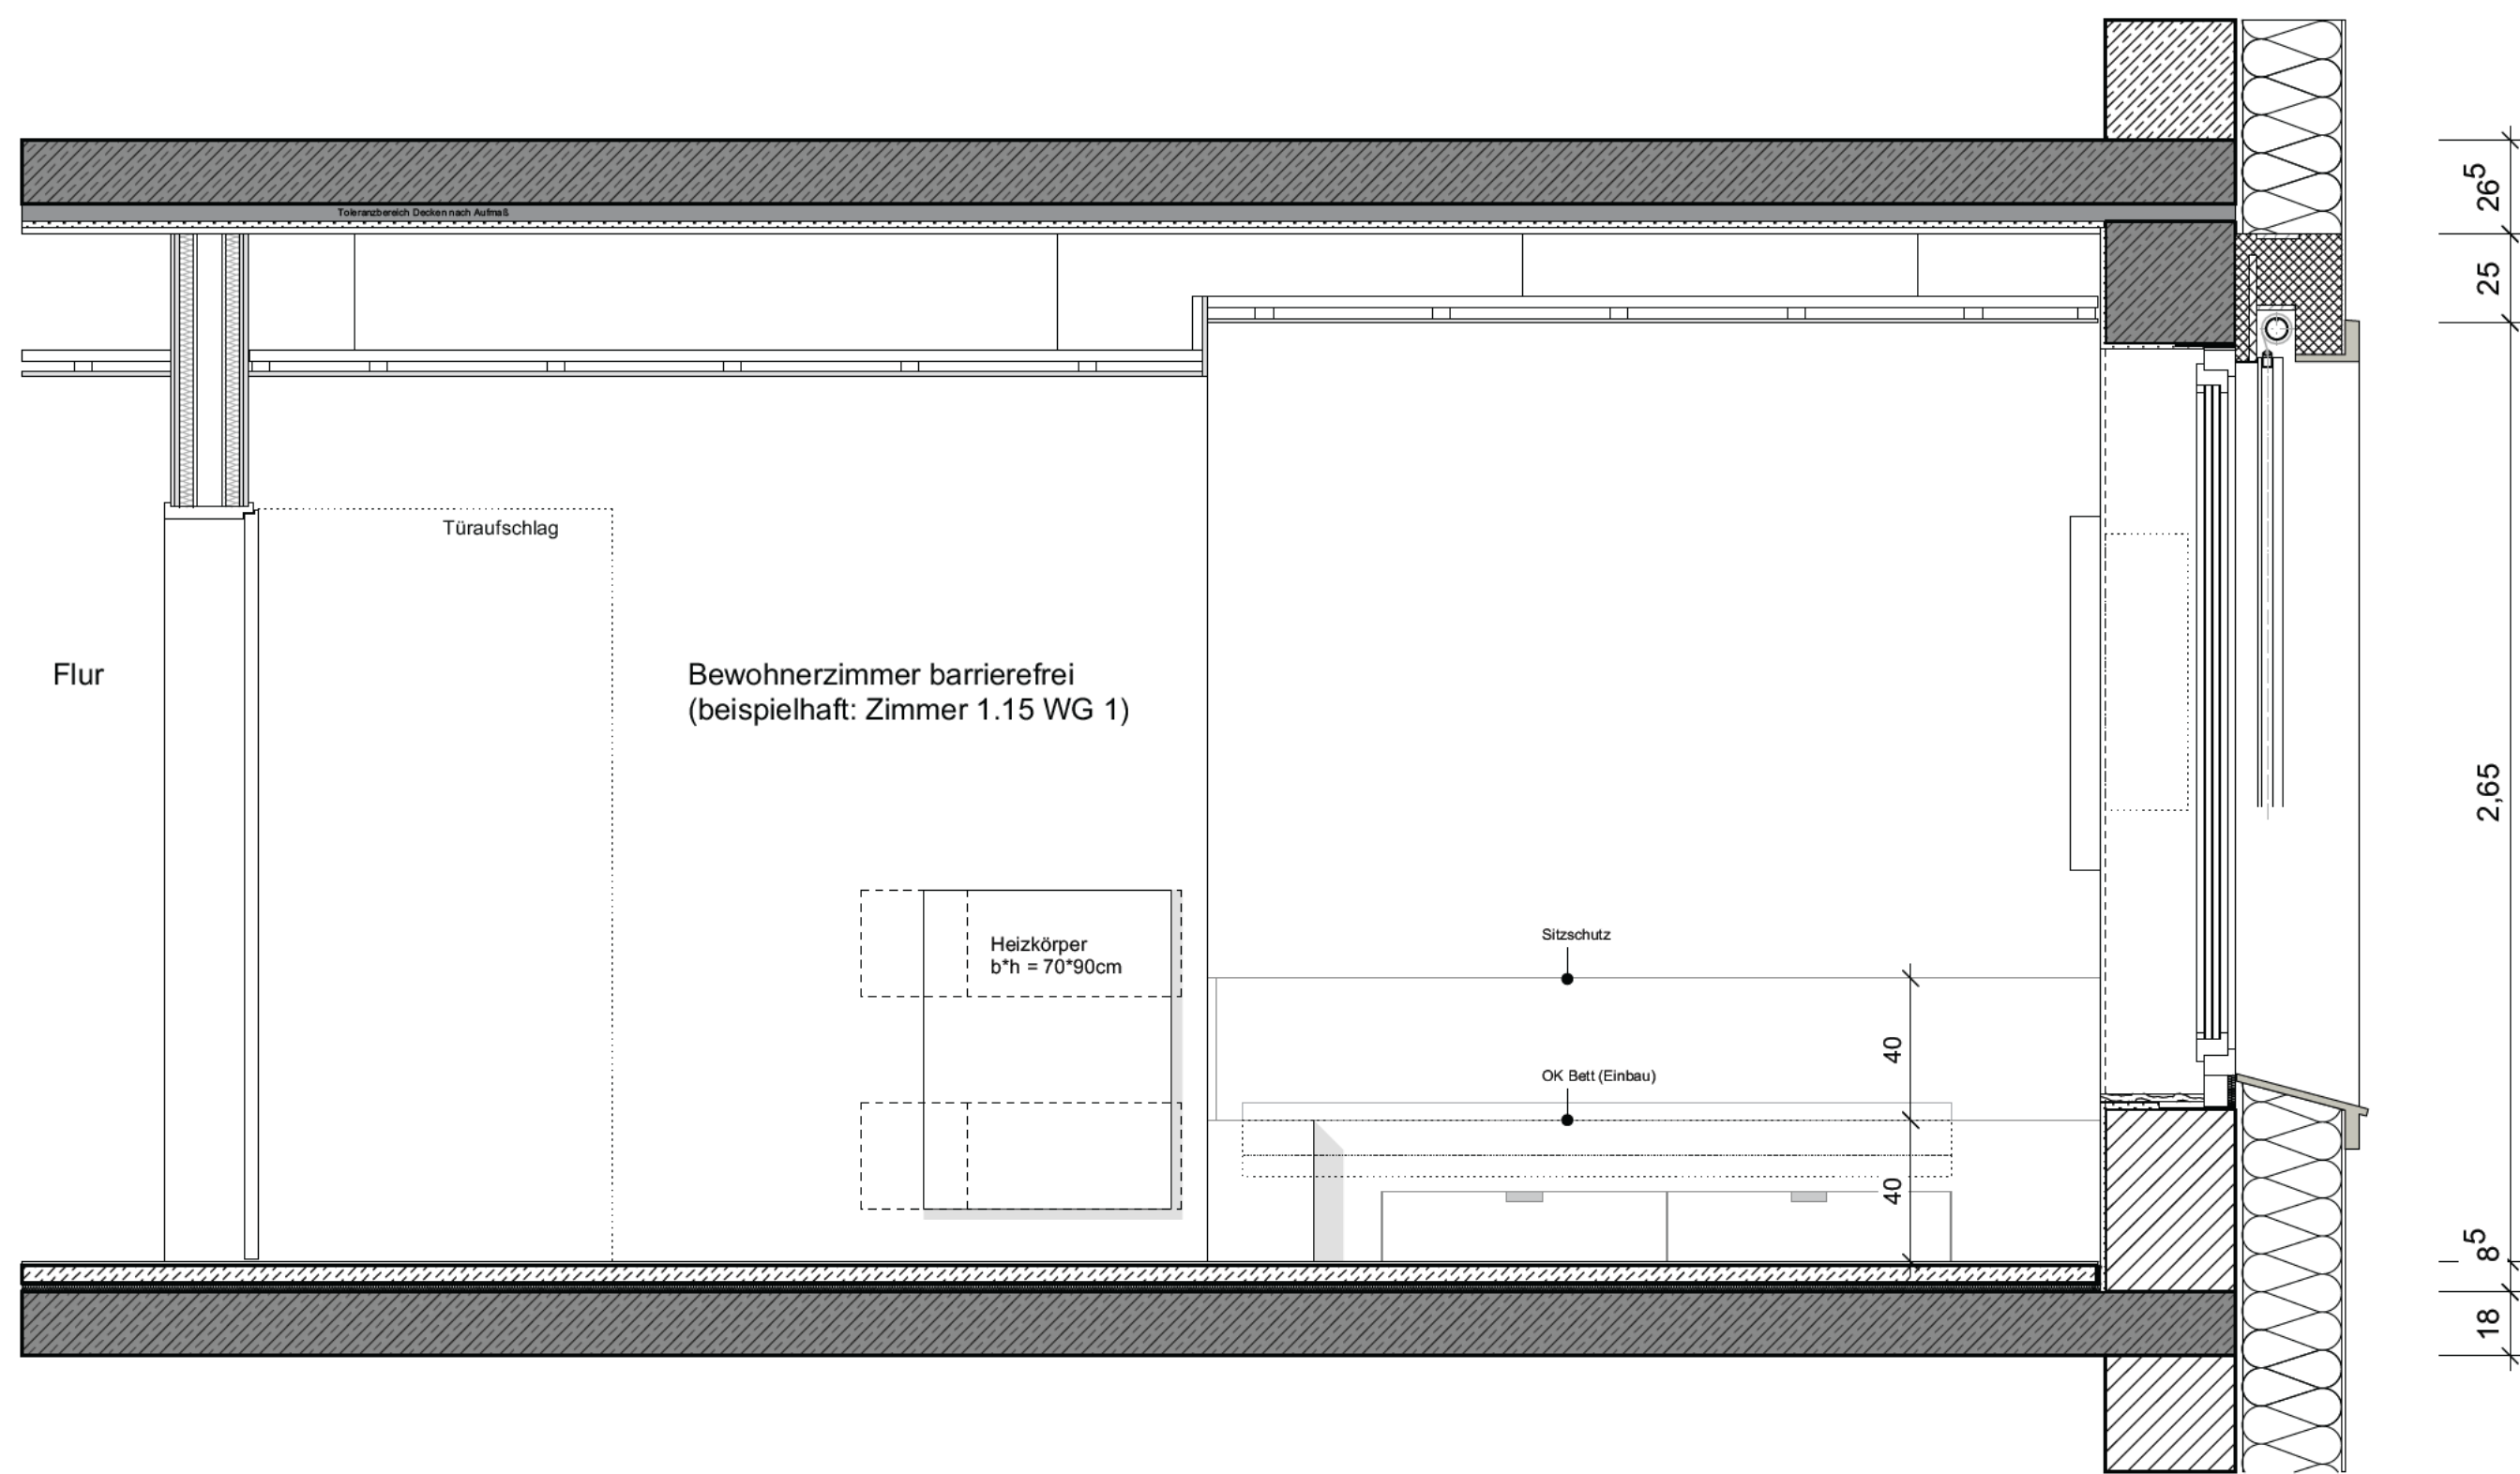

Nr.	Datum	Ausgabenotizen	Von	Bauvorhaben
				Umbau und Sanierung Kolping Jugendwohnen Ulm
Nr.	Datum	Art der Änderung	Von	Auftraggeber
				Kolping Jugendwohnen Ulm gemeinnützige GmbH St. Algen-Str. 32 50667 Köln
Nr.	Datum	Art der Änderung	Von	Projektadresse
				Adolph-Kolping-Platz 13 50673 Ulm
Nr.	Datum	Art der Änderung	Von	Planinhalte
				Möblierung WG-Zimmer
Nr.	Datum	Art der Änderung	Von	Objektplanung LPH 1-4
				EFH 478.635 LPH 1-4 Projektname 2014 Plangröße DIN A0 INDEX Massestab 1:20 PLAN Datum Druck 21.09.2020 Datum Gez 16.09.2020 Gezeichnet mg GEFPROT 10

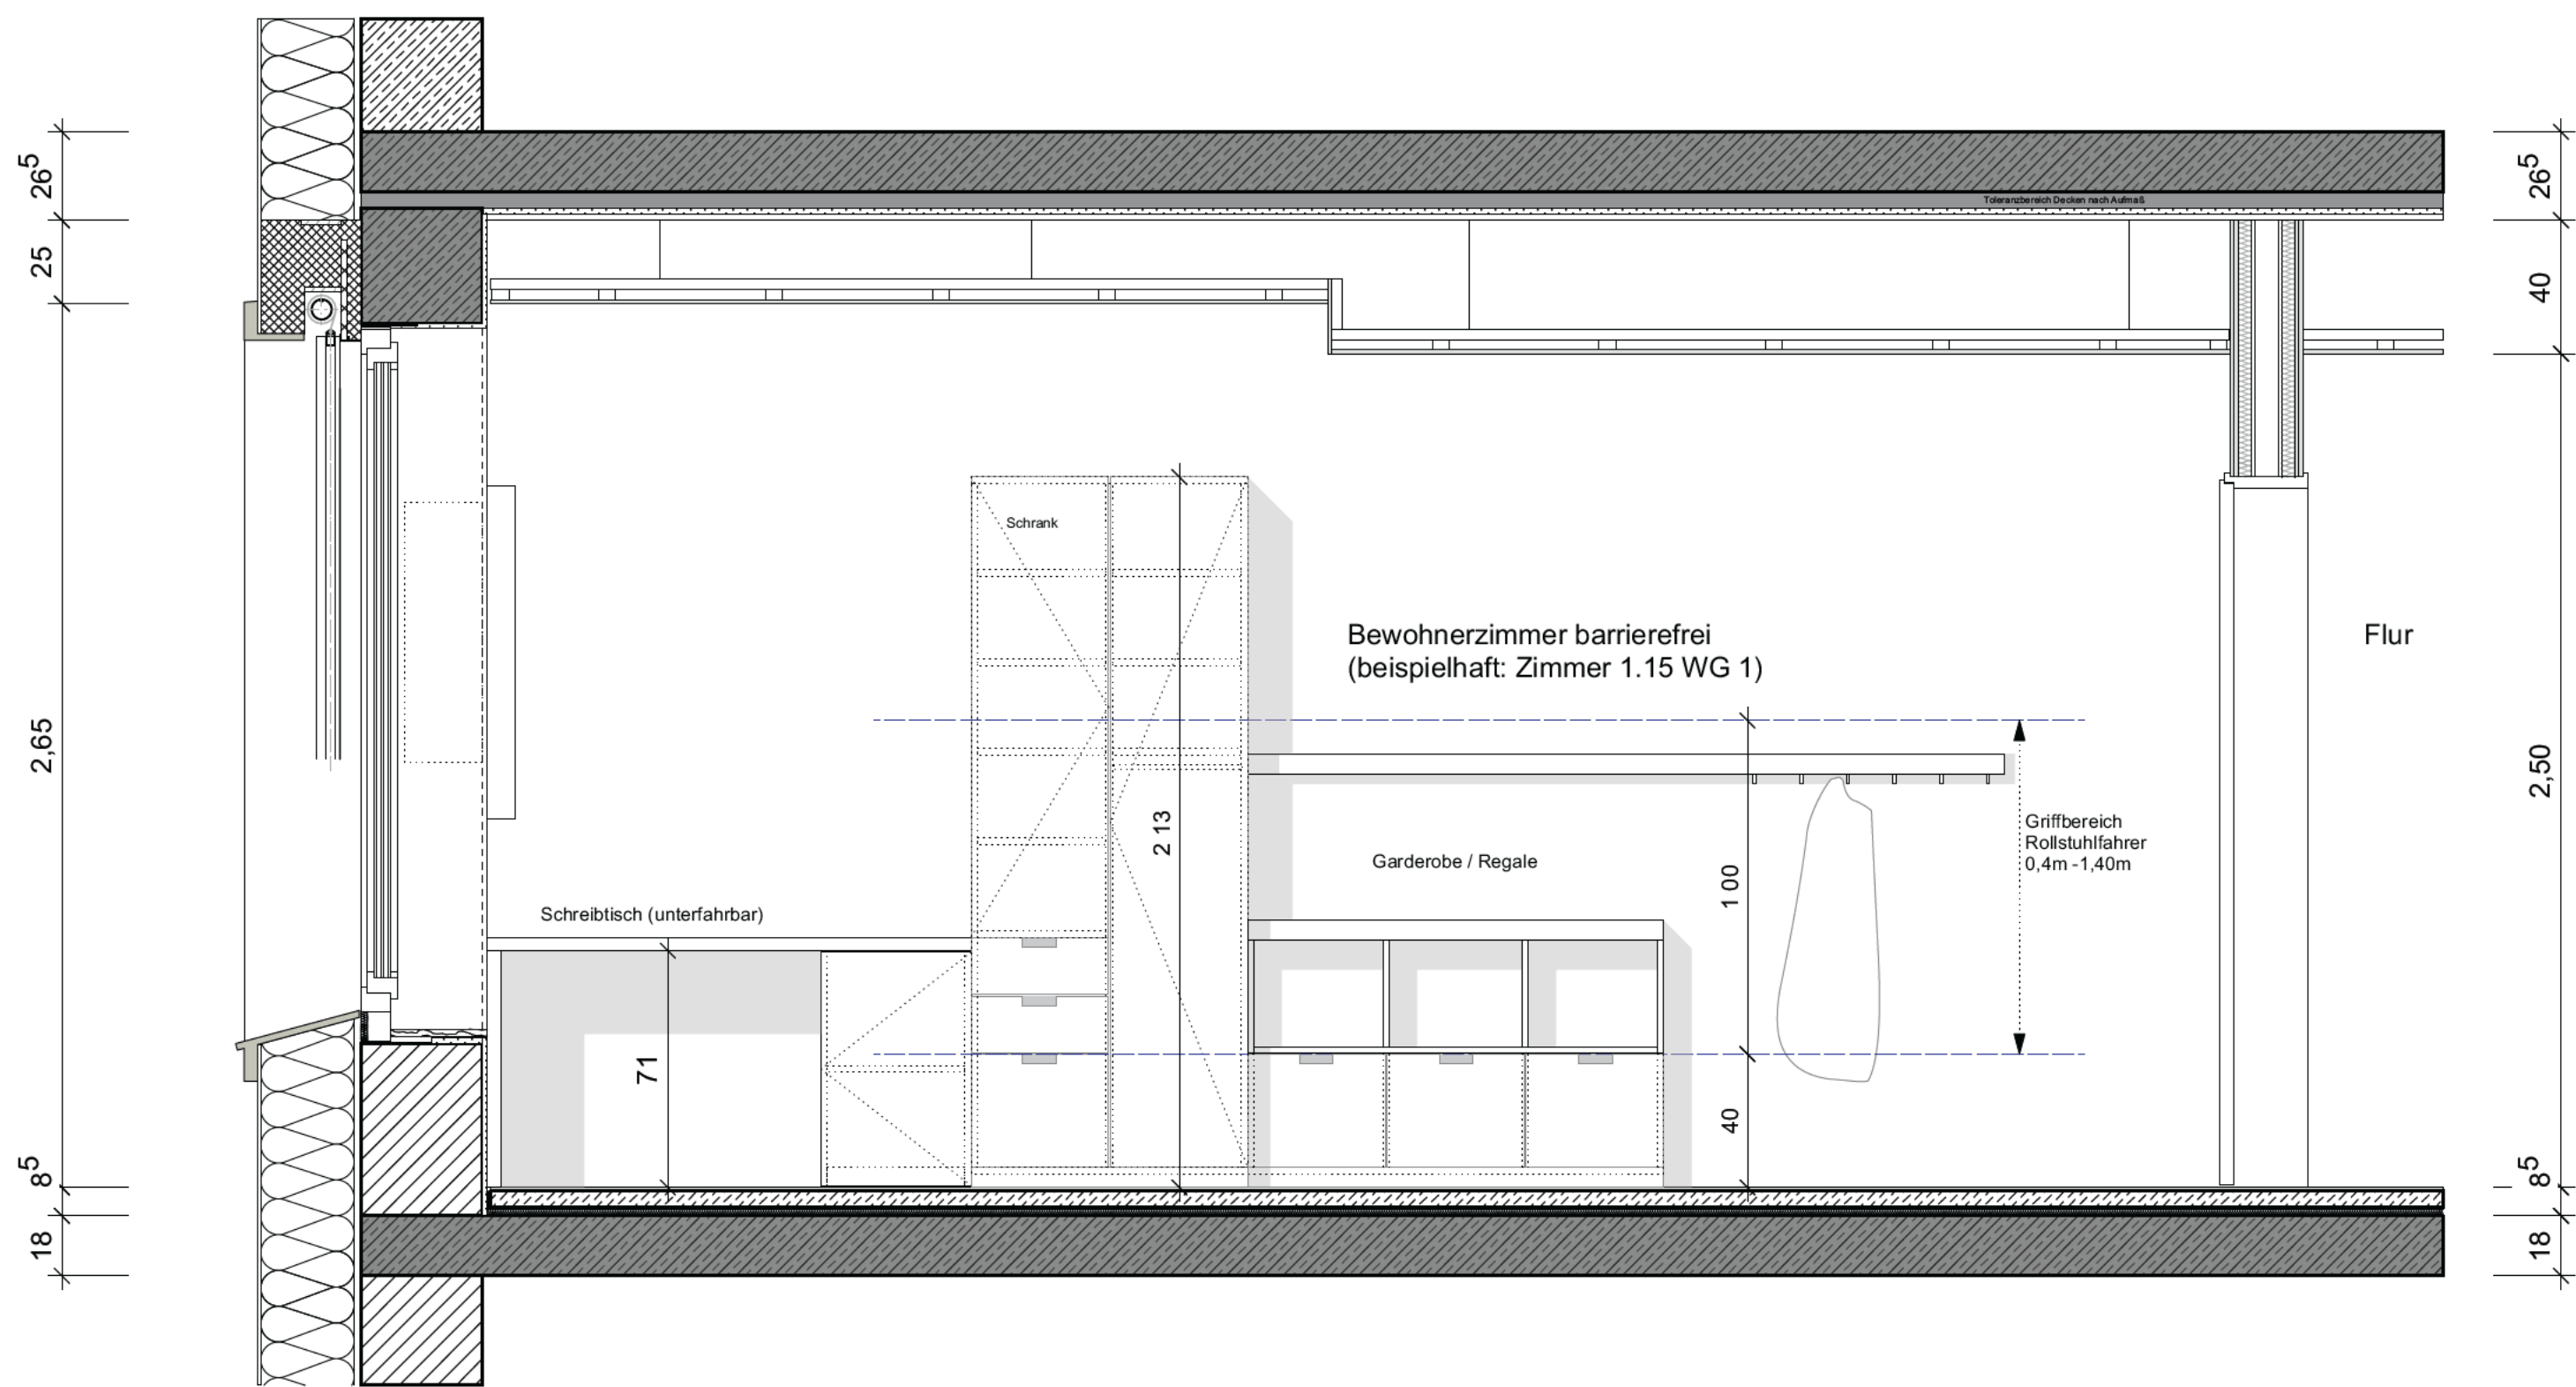