
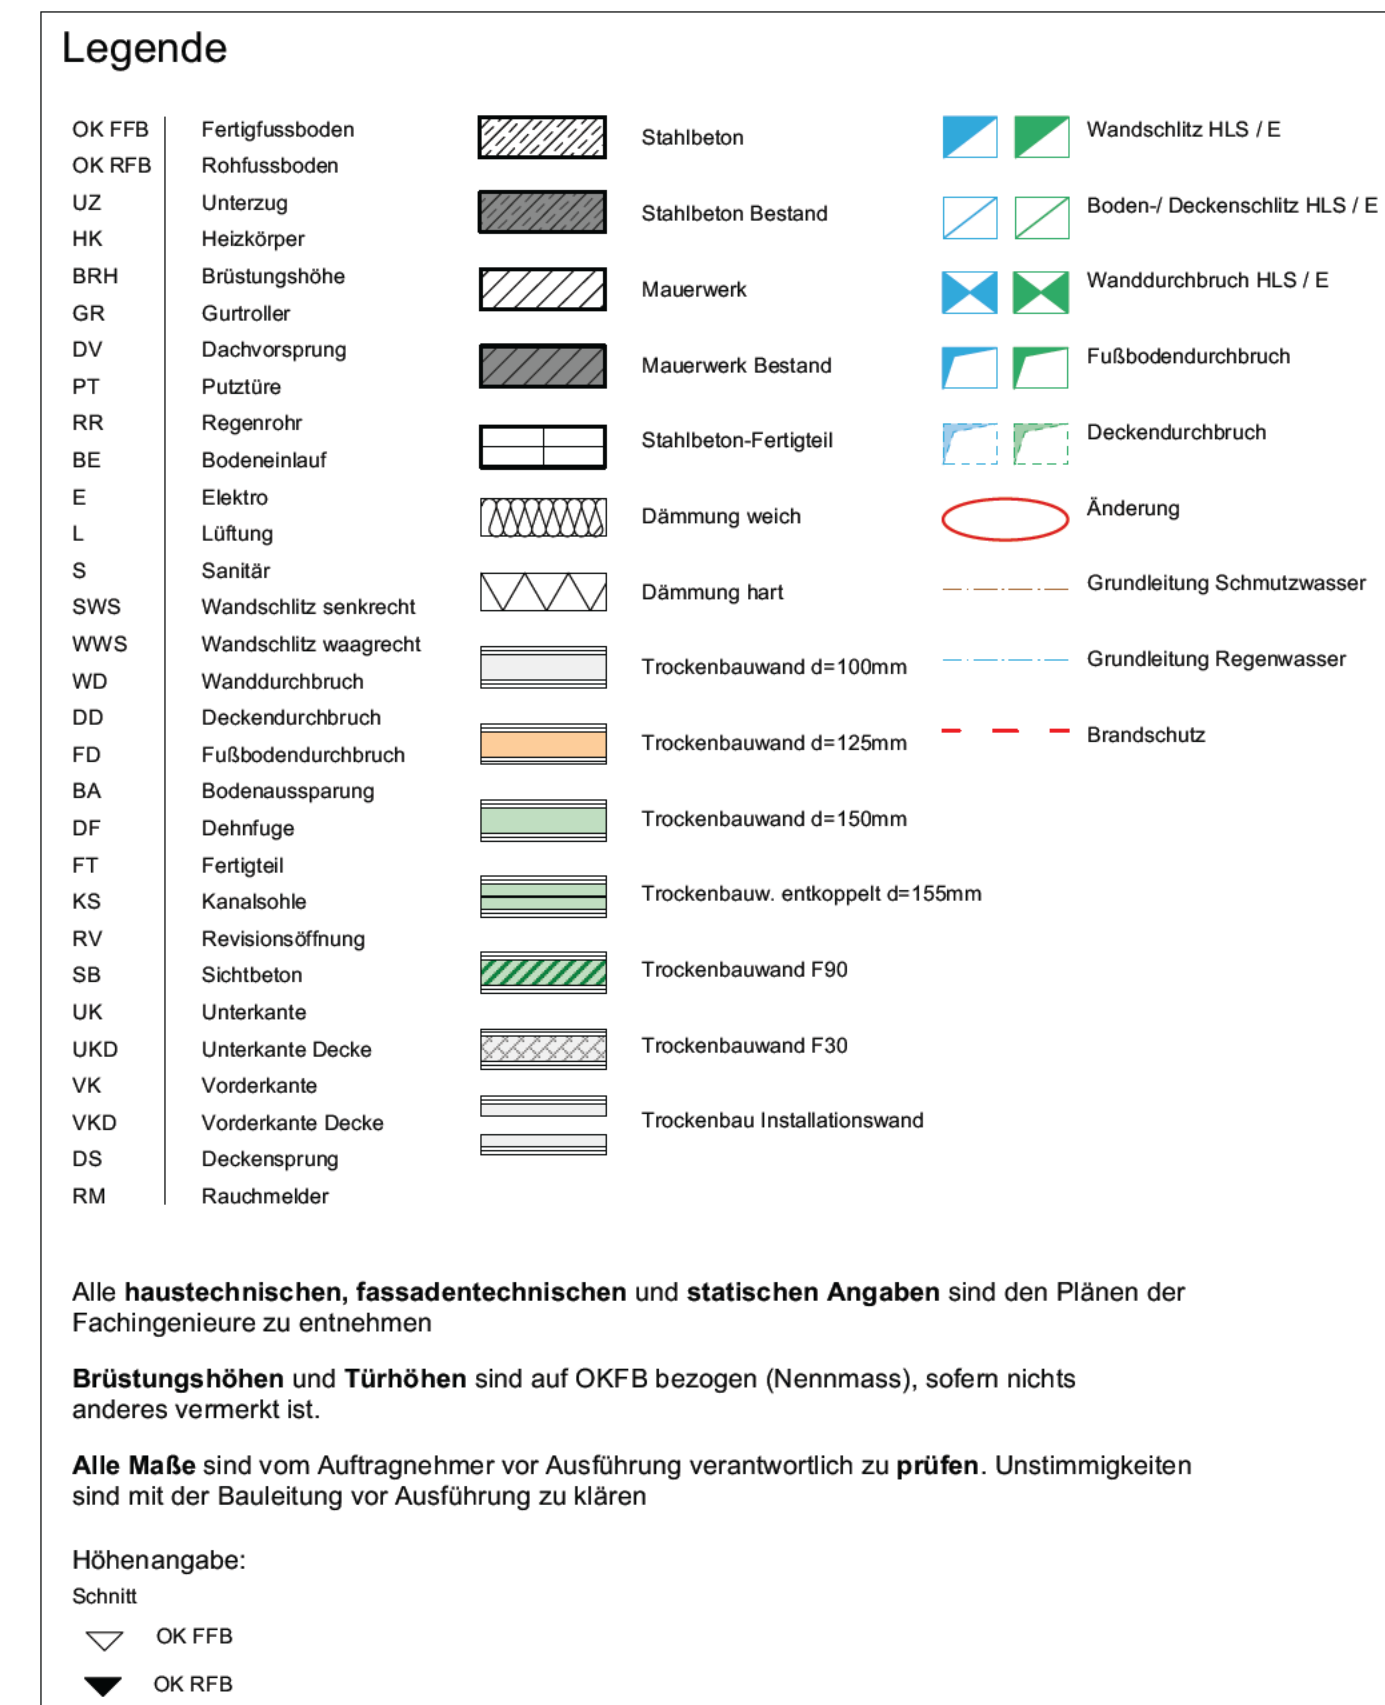


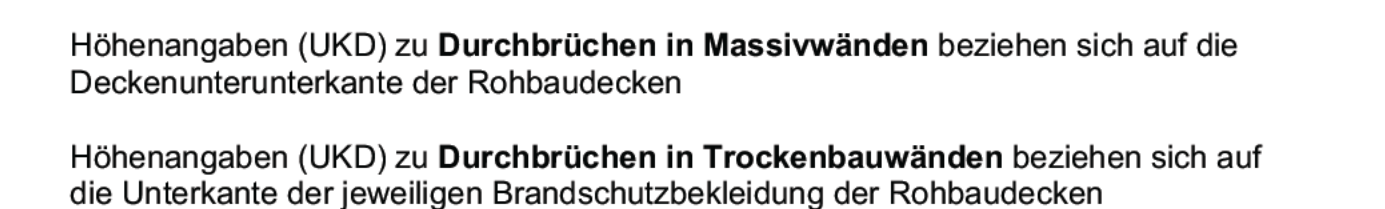

Freigegeben für:			
			
			

NR.	DATUM	AUSGABESTUFTEN	VON:	AUFNAHMENDEN
NR.	[REDACTED]	[REDACTED]	■	Umbau und Sanierung Kolping Jugendwohnen Ulm
■	[REDACTED]	[REDACTED]	■	AUFTRAGGEBER
■	[REDACTED]	[REDACTED]	■	Kolping Jugendwohnen Ulm gemeinnützige GmbH Bleibte Str. 110 50667 Köln
■	[REDACTED]	[REDACTED]	■	PROJEKTADRESSE
■	[REDACTED]	[REDACTED]	■	Kolping-Kolping-Platz 13 80073 Ulm
■	[REDACTED]	[REDACTED]	■	PLANNHALT
■	[REDACTED]	[REDACTED]	■	Schnitt 2-2

NR.	DATUM	ART DER ÄNDERUNG	VON
VC	11.07.2024	allgemeine Ergänzungen	mg
A	09.09.2024	Übersetzung allgemein	mg
B	15.10.2024	Stahlscheibe EG ergänzt; Fundamente und neue Bodenplatte Eingang ergänzt, Höhen abgeändert	mg
C	27.02.2025	Hauptkass mit autorisierten Sattel, Ramen	mg
D	06.03.2025	Anpassungen an Deckenaufbauflr	mg

OBJEKTPLANUNG LPH 1 + 4			
[REDACTED]		[REDACTED]	

EPH	478.655	LPH	
PROJEKTNUMMER	20114	DATENNAME	250420 Workshop vernetzt
PLANGRÖSSE	DN A0	INDEX	
MASSTAB	1:100	PLAN	
DATUM DRUCK	27.10.2025		
DATUM GEZ	04.12.2023		
GEZEICHNET	mg	GEPFÜRDT	lg

SC_02_05_001