




1 Küche Ansicht A
1:20

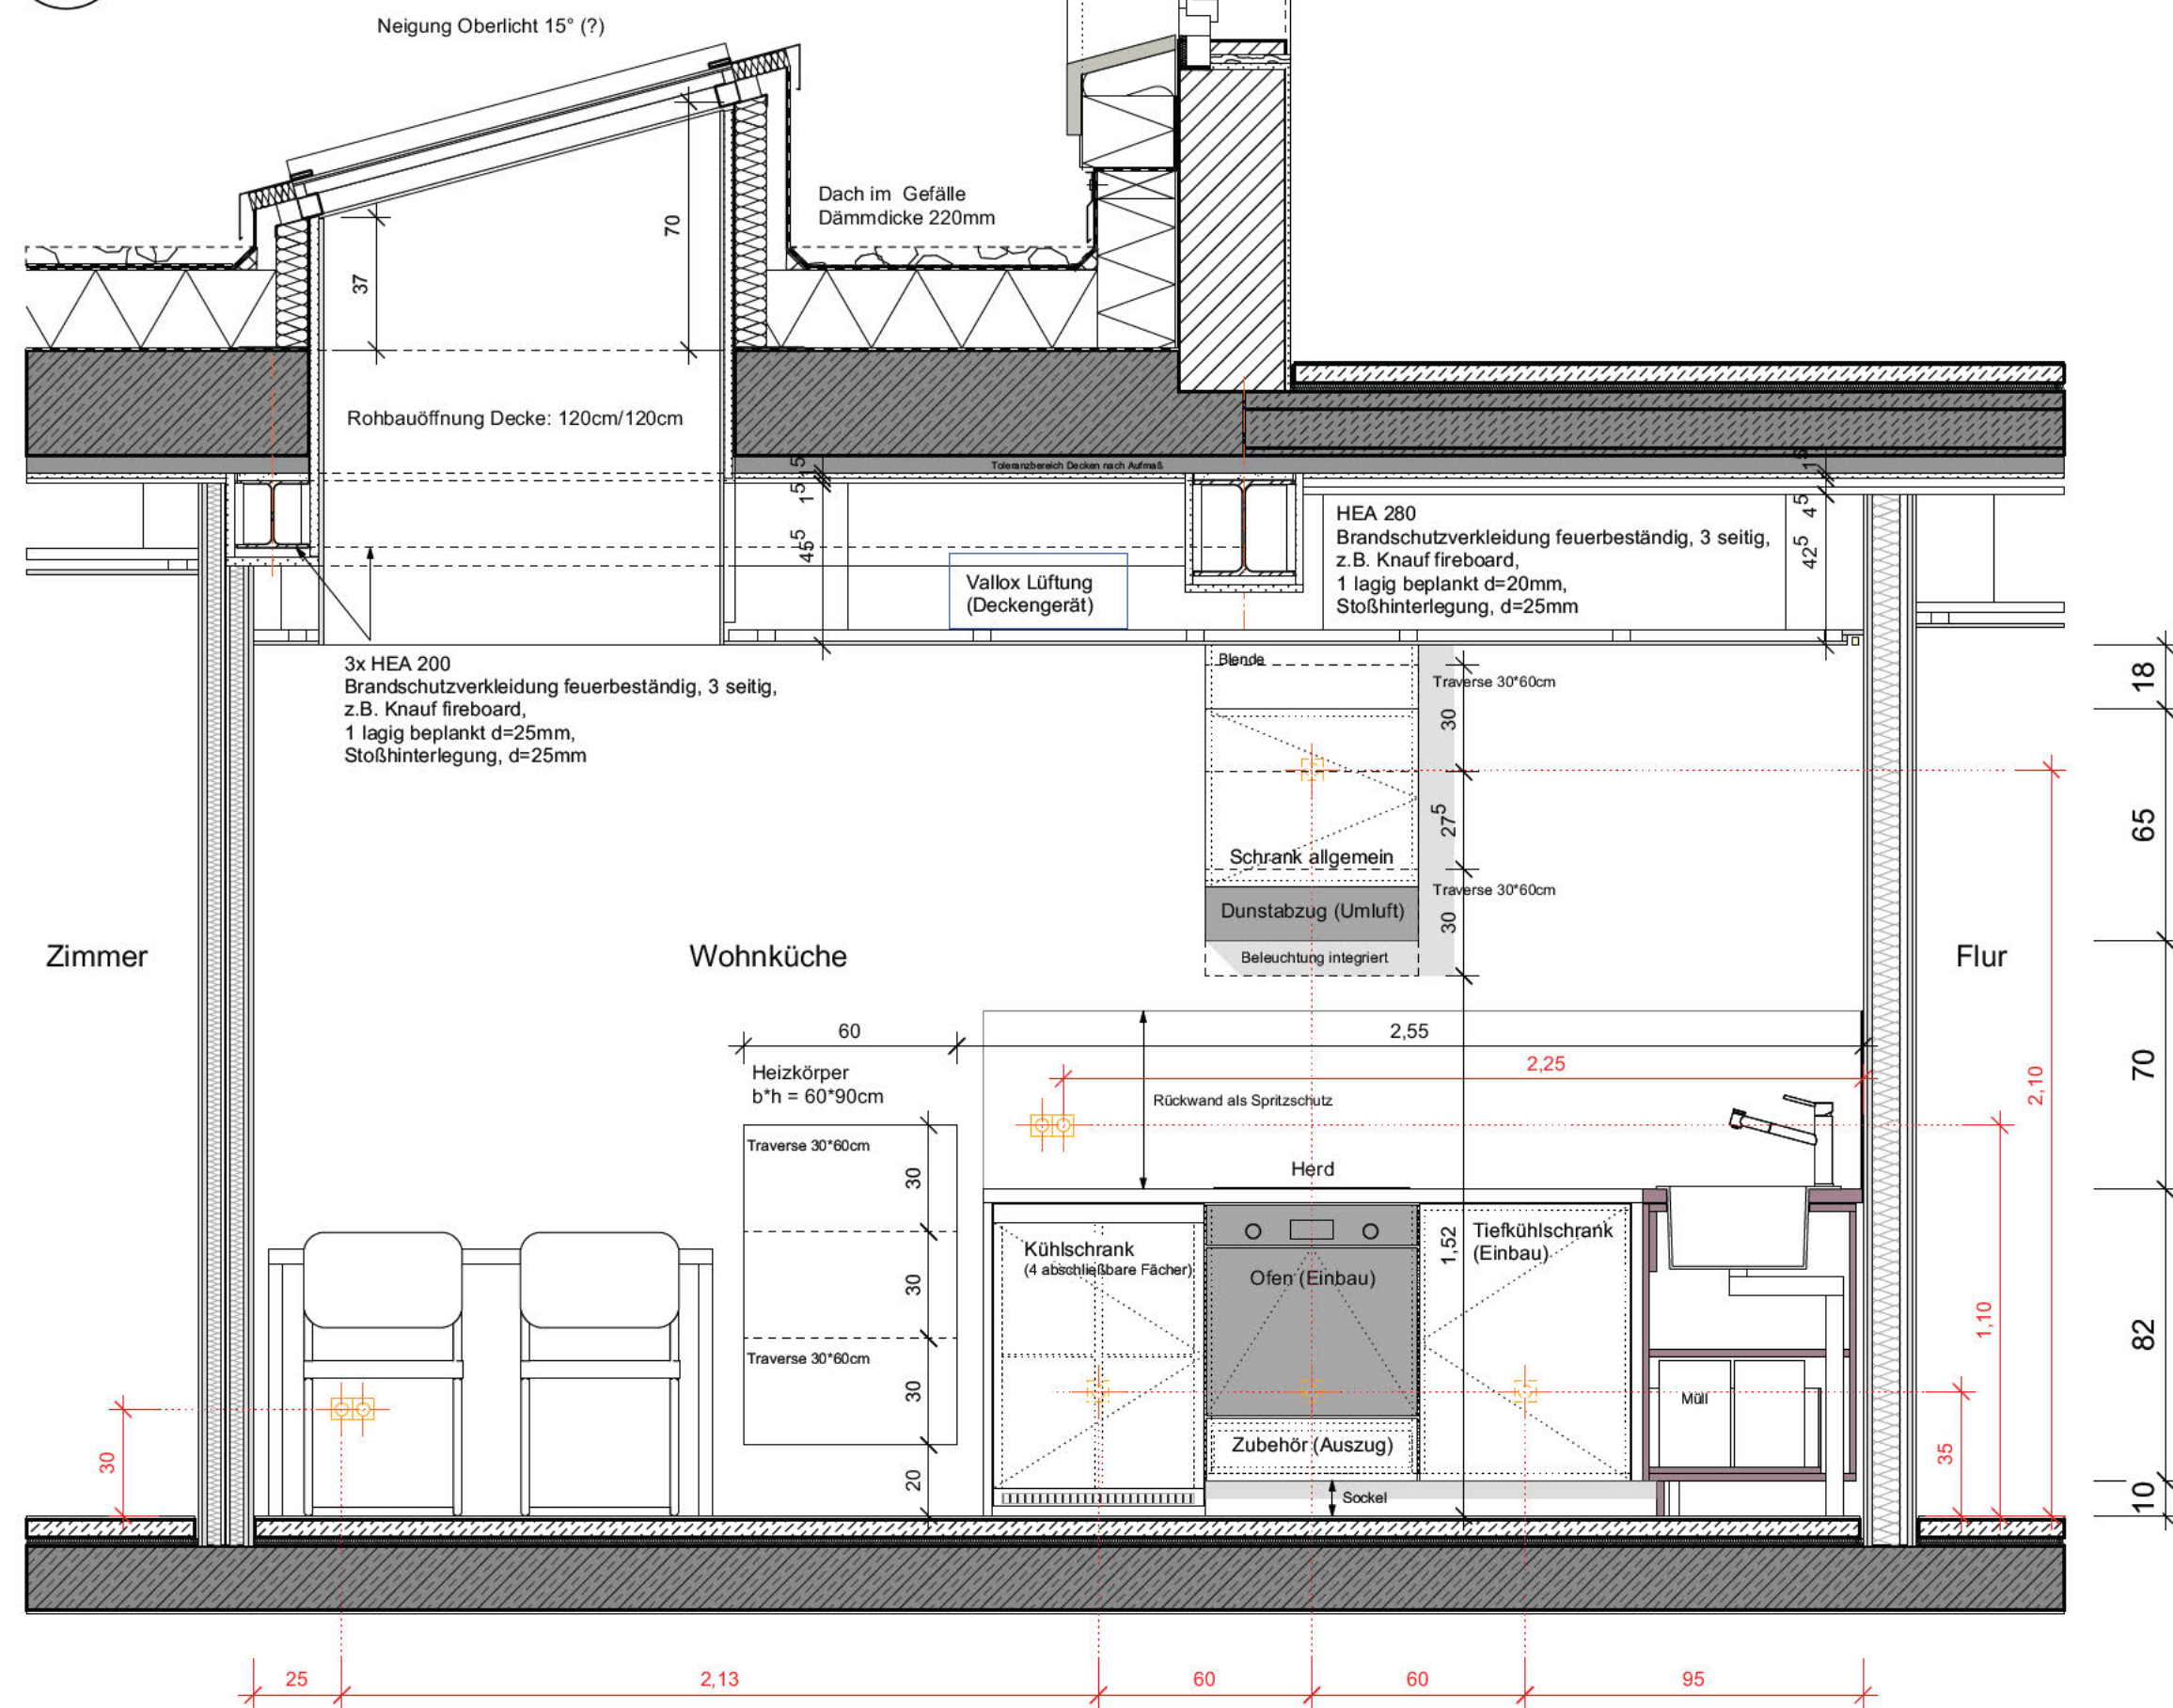


2 Küche Ansicht C
1:20

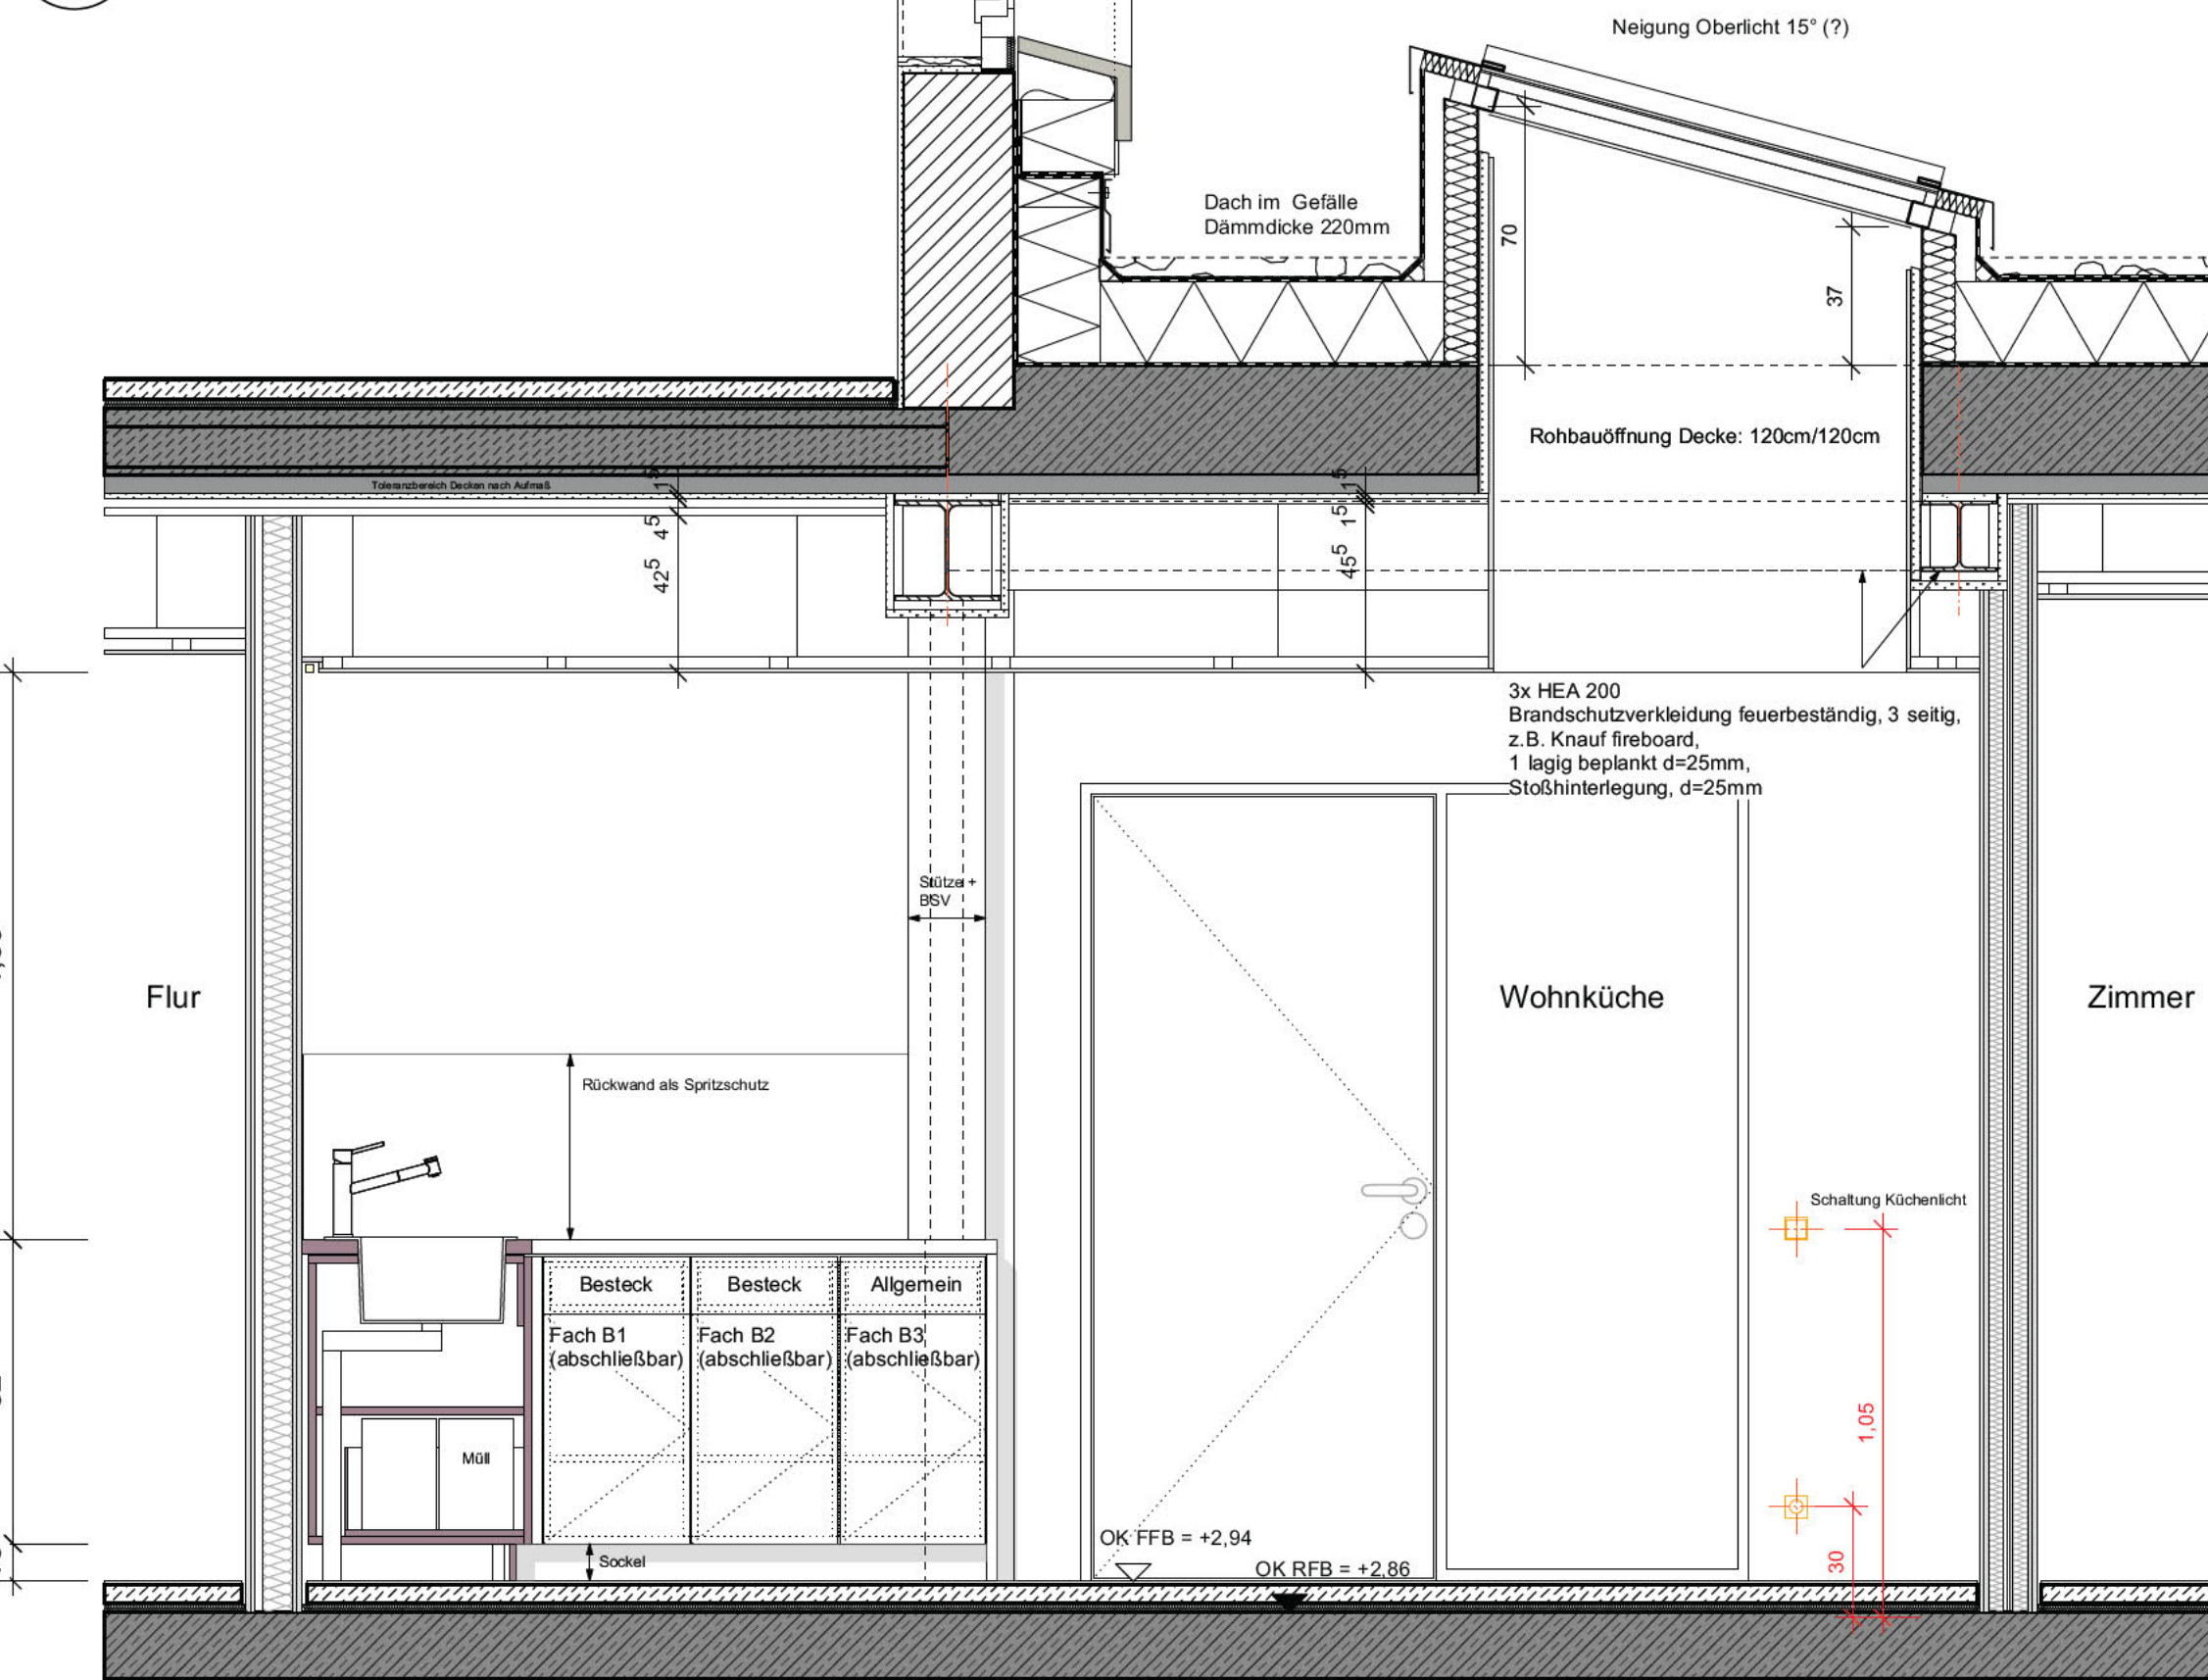

4 Küche Grundriss
1:20

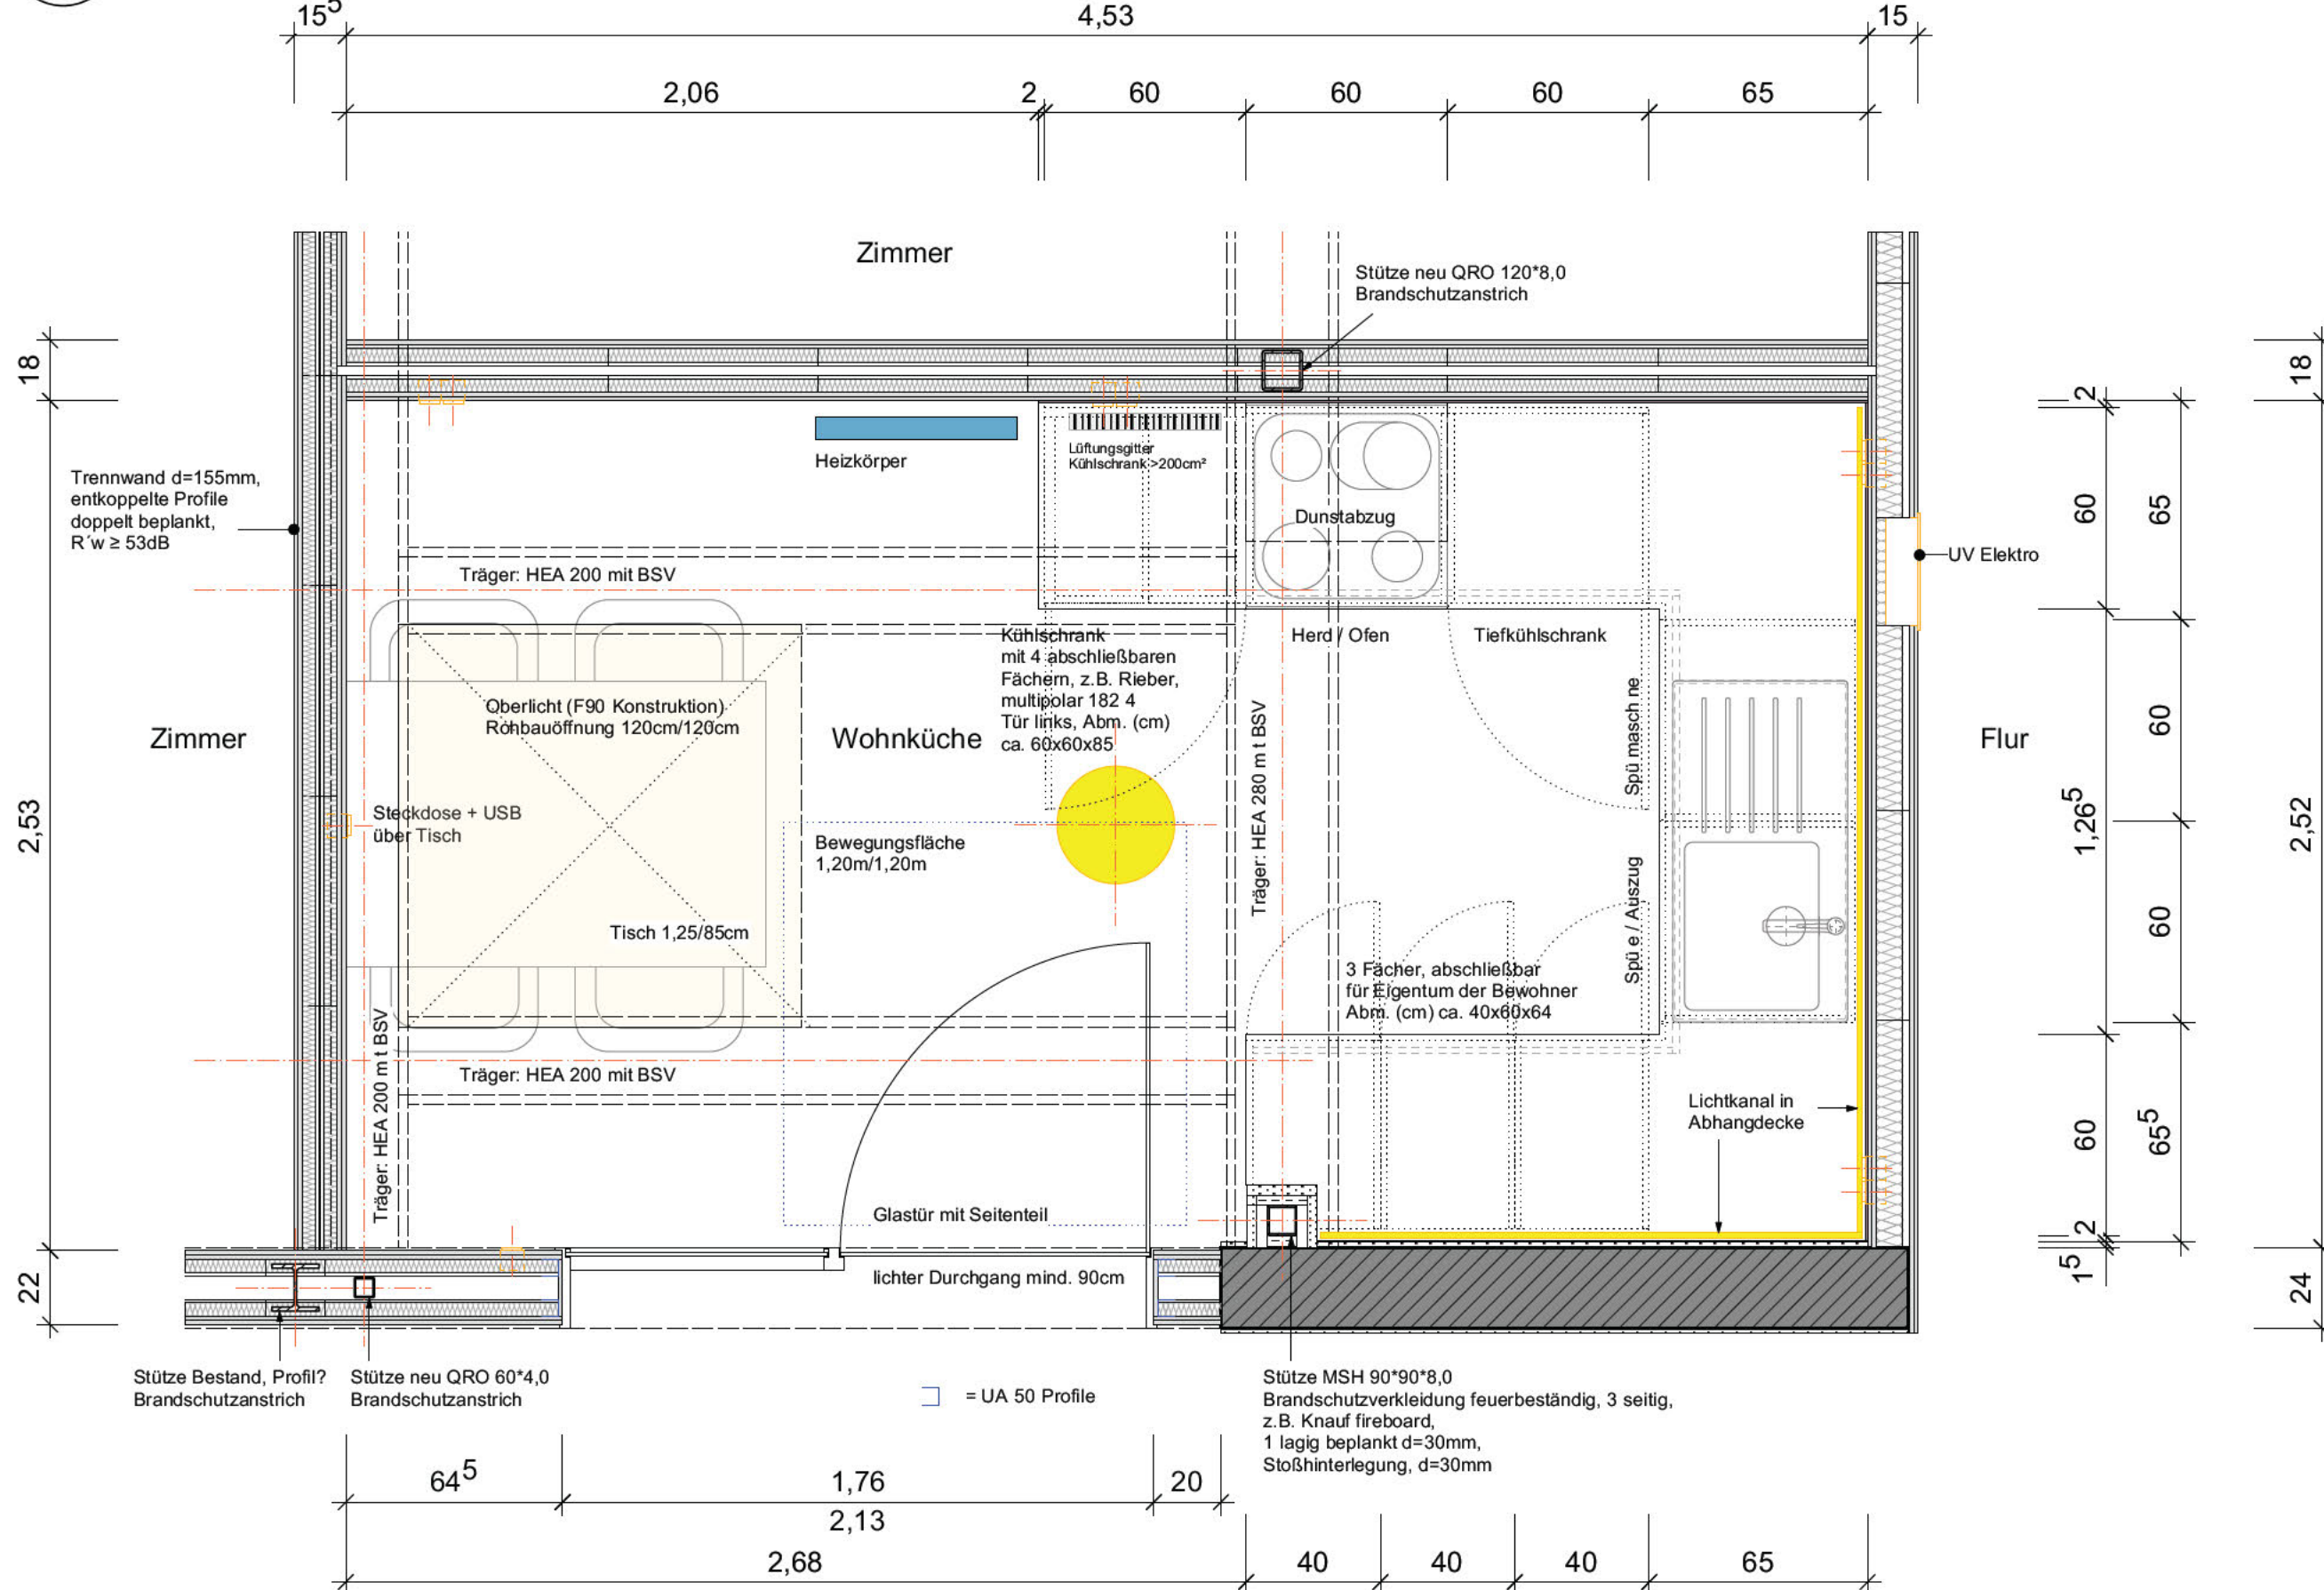

3 Küche Ansicht B
1:20

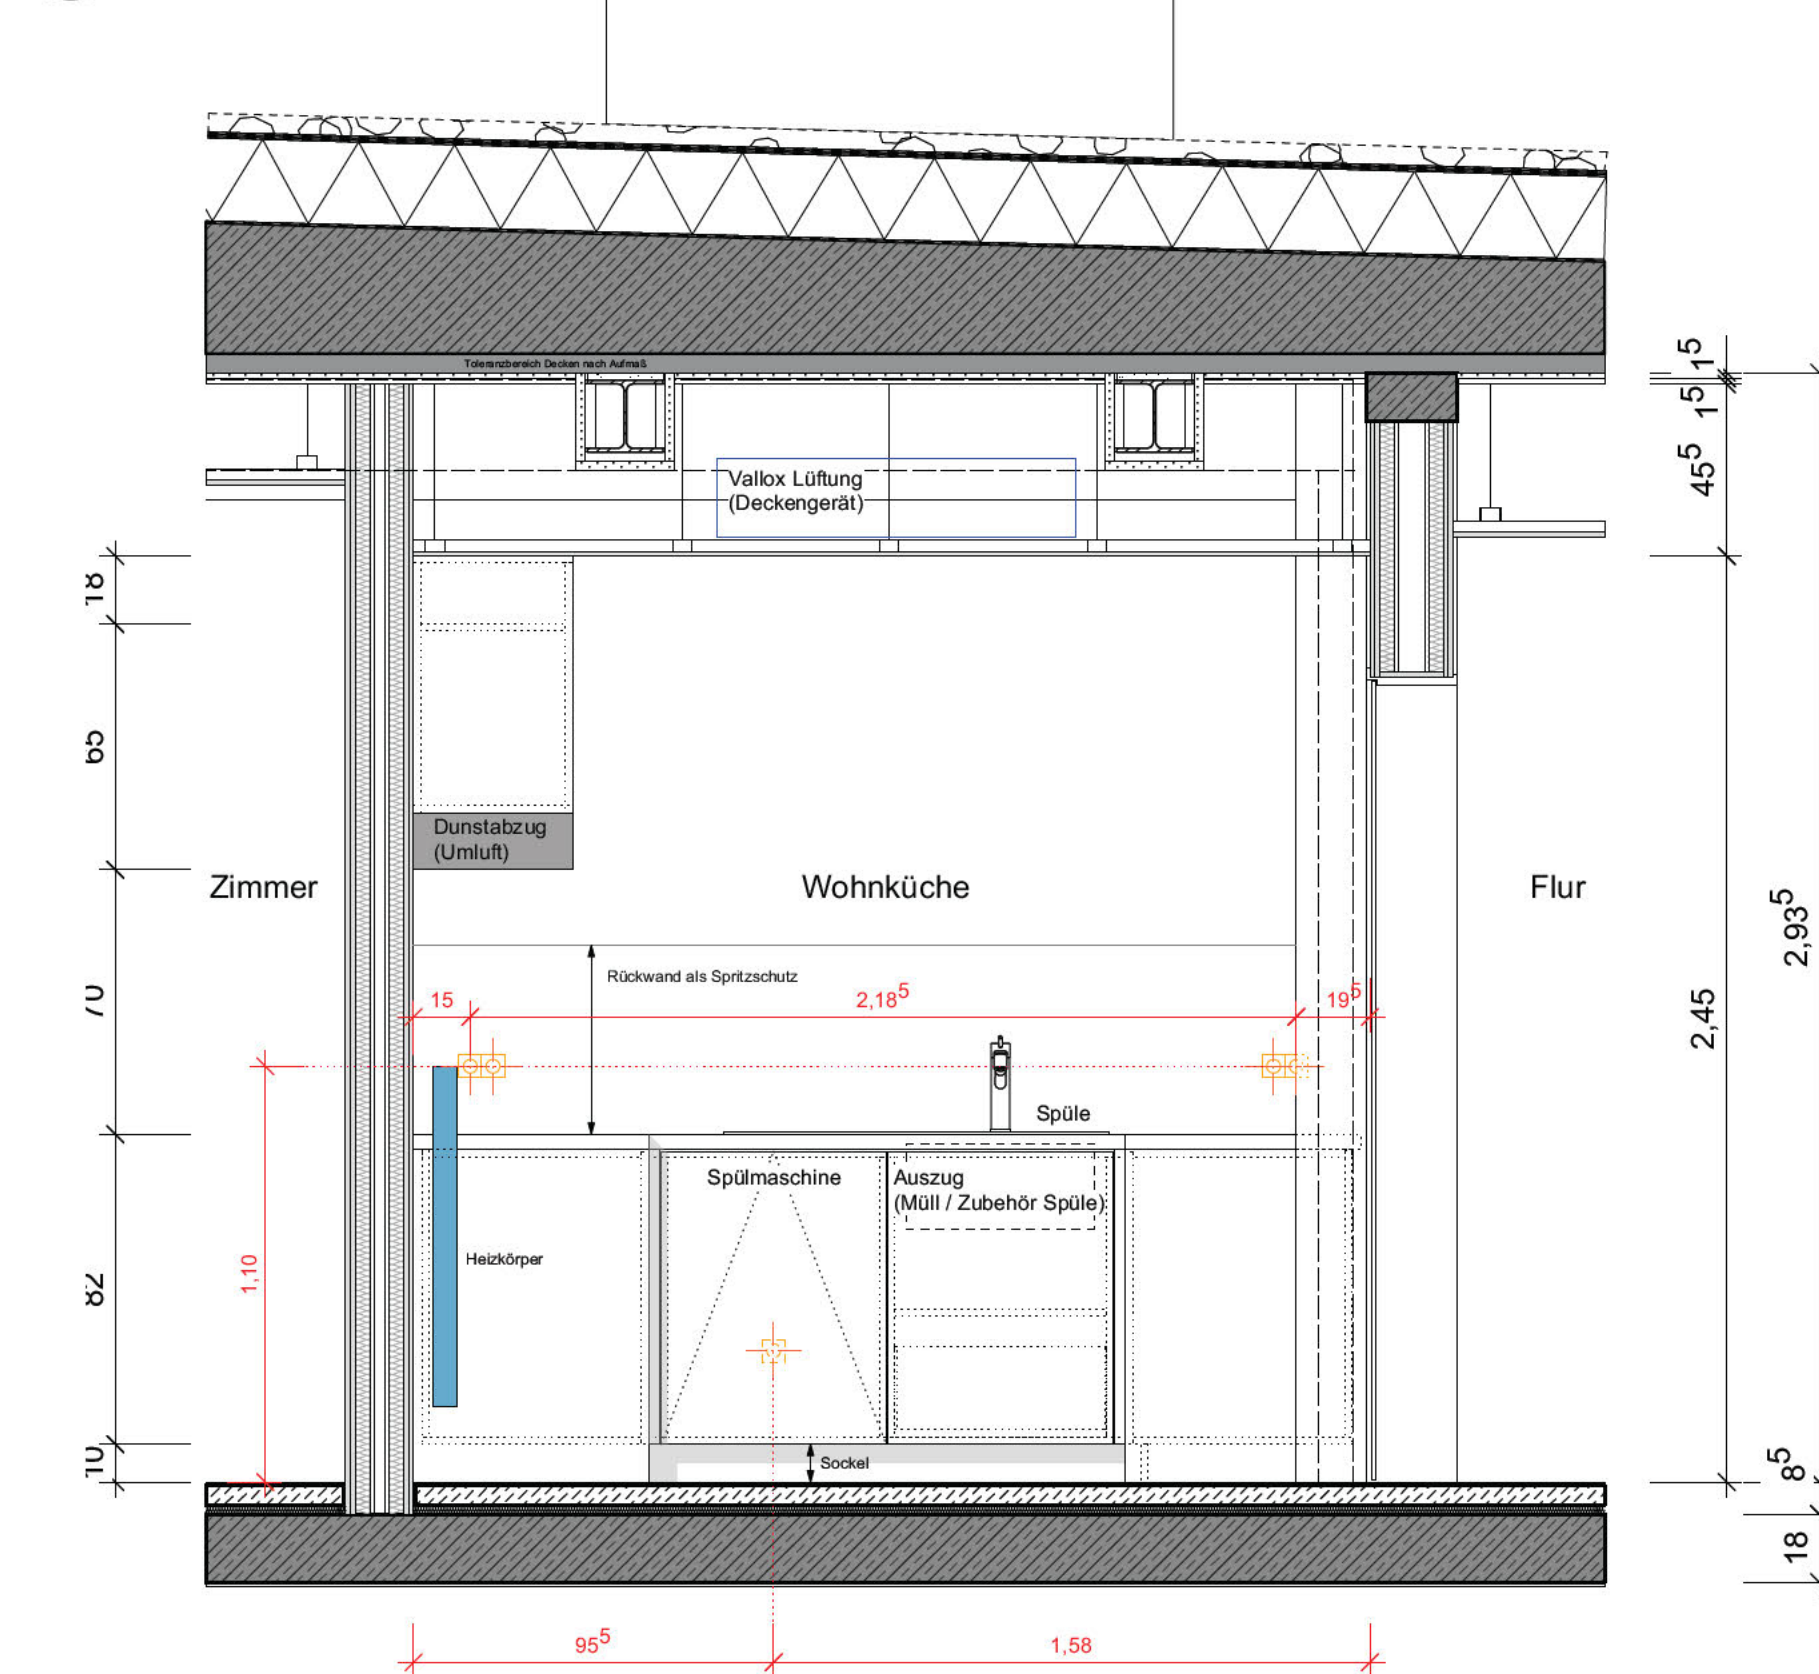

Legende

OK FFB	Fertigflusssboden	Stahlbeton	Wandschiltz HLS / E
OK RFB	Rohflusssboden	Stahlbeton Bestand	Boden / Deckenschiltz HLS / E
UZ	Unterzug	Mauerwerk	Wanddurchbruch HLS / E
HK	Heizkörper	Mauerwerk Bestand	Fußbodendurchbruch
BRH	Brüstungshöhe	Stahlbeton Fertigteil	Deckendurchbruch
GR	Gurtrollen	Dämmung weich	Änderung
DV	Dachvorsprung	Dämmung hart	Grundleitung Schmutzwasser
PT	Putztüre	Trockenbauwand d=100mm	Grundleitung Regenwasser
RR	Regenrohr	Trockenbauwand d=125mm	Brandschutz
BE	Bodeneinlauf	Trockenbauwand d=150mm	
E	Elektro	Trockenbauwand F90	
L	Lüftung	Trockenbauwand F30	
S	Sanitär	Trockenbau Installationswand	
SWS	Wandschiltz senkrecht		
WWS	Wandschiltz waagrecht		
WD	Wanddurchbruch		
DD	Deckendurchbruch		
FD	Fußbodendurchbruch		
BA	Bodenaussparung		
DF	Dehnfuge		
FT	Fertigteile		
KS	Kanalschle		
RV	Revisionsöffnung		
SB	Sichtbeton		
UK	Unterkannte		
UKD	Unterkannte Decke		
VK	Vorderkannte		
VKD	Vorderkannte Decke		
DS	Deckensprung		
RM	Rauchmelder		

Alle haustechnischen, fassadentechnischen und statischen Angaben sind den Plänen der Fachingenieure zu entnehmen

Brüstungshöhen und Türhöhen sind auf OKFB bezogen (Nennmass), sofern nicht anderes vermerkt ist.

Alle Masse sind vom Auftragnehmer vor Ausführung verantwortlich zu prüfen. Unstimmigkeiten sind mit der Bauleitung vor Ausführung zu klären

Höhenangabe:

Schnitt
OK FFB
OK RFB

Freigegeben für:

NR.	DATUM	AUSGABENOTIZEN	VON	BAUVORHABEN
1	2014			Umbau und Sanierung Kolping Jugendwohnen Ulm
2	2014			AUFTRAGGEBER
3	2014			Kolping Jugendwohnen Ulm gemeinnützige GmbH
4	2014			St.-Apem-Str. 32
5	2014			50667 Köln
6	2014			PROJEKTADRESSE
7	2014			Adolph-Kolping-Platz 13
8	2014			59073 Ulm
9	2014			PLANINHALT
10	2014			Küche WG2
NR.	DATUM	ART DER ÄNDERUNG	VON	
1	2014			
2	2014			
3	2014			
4	2014			
5	2014			
6	2014			
7	2014			
8	2014			
9	2014			
10	2014			

OBJEKTPLANUNG LPH 1-8



EFH	478.655	LPH	Werkplanung
PROJEKTNUMMER	20114	DATENAME	250228 Detailplanung Kopie 1
PLANGRÖSSE	DIN A1	INDEX	C
MASSSTAB	1:20	PLAN	
DATUM DRUCK	09.09.2026		
DATUM GEZ	28.05.2024		
GEZEICHNET	mg	GEPRÜFT	lg

DE_23_05_001