




1 Küche Ansicht A
1:20

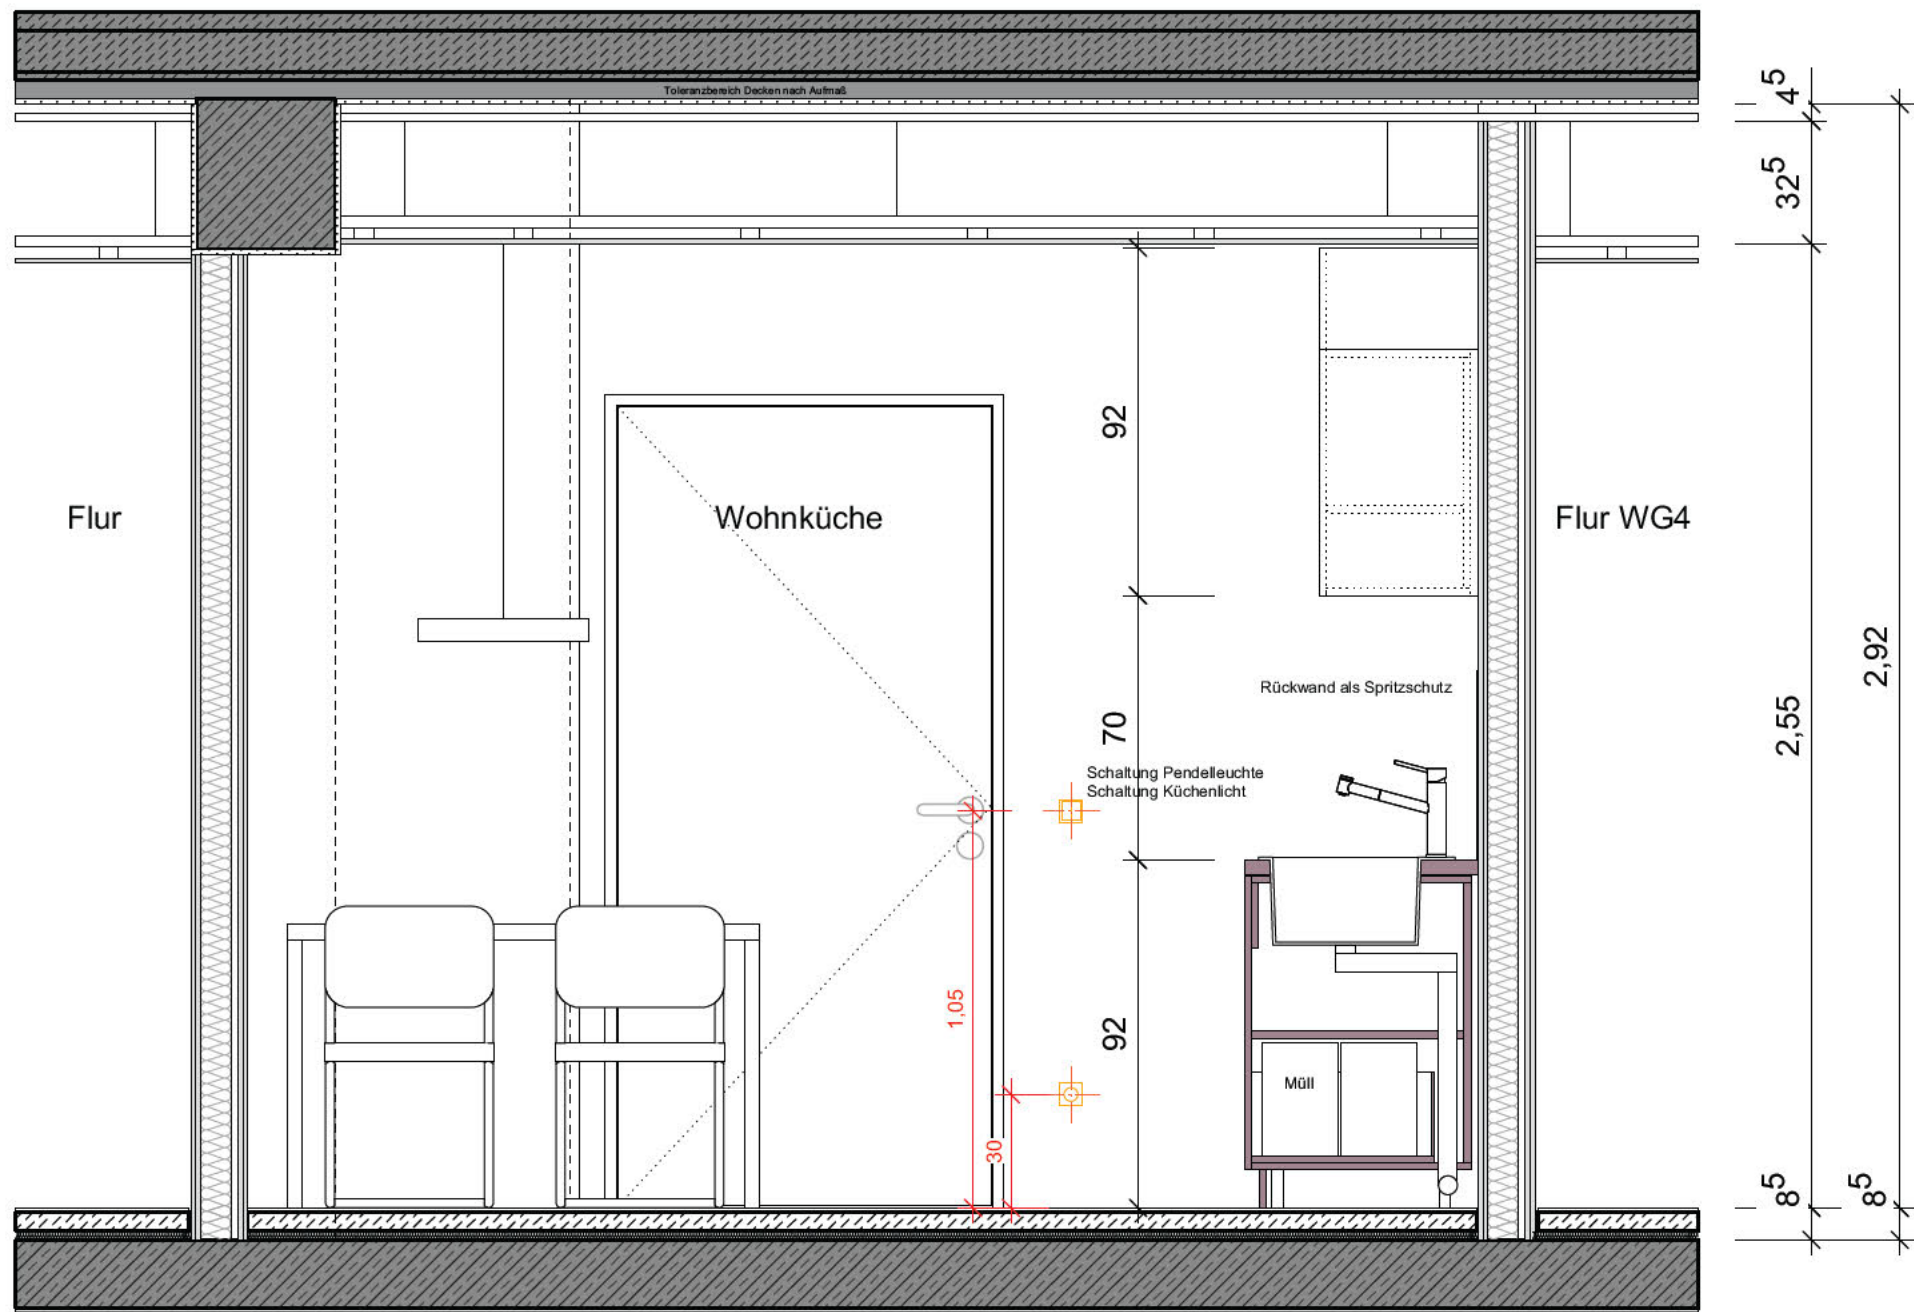

2 Küche Ansicht B
1:20

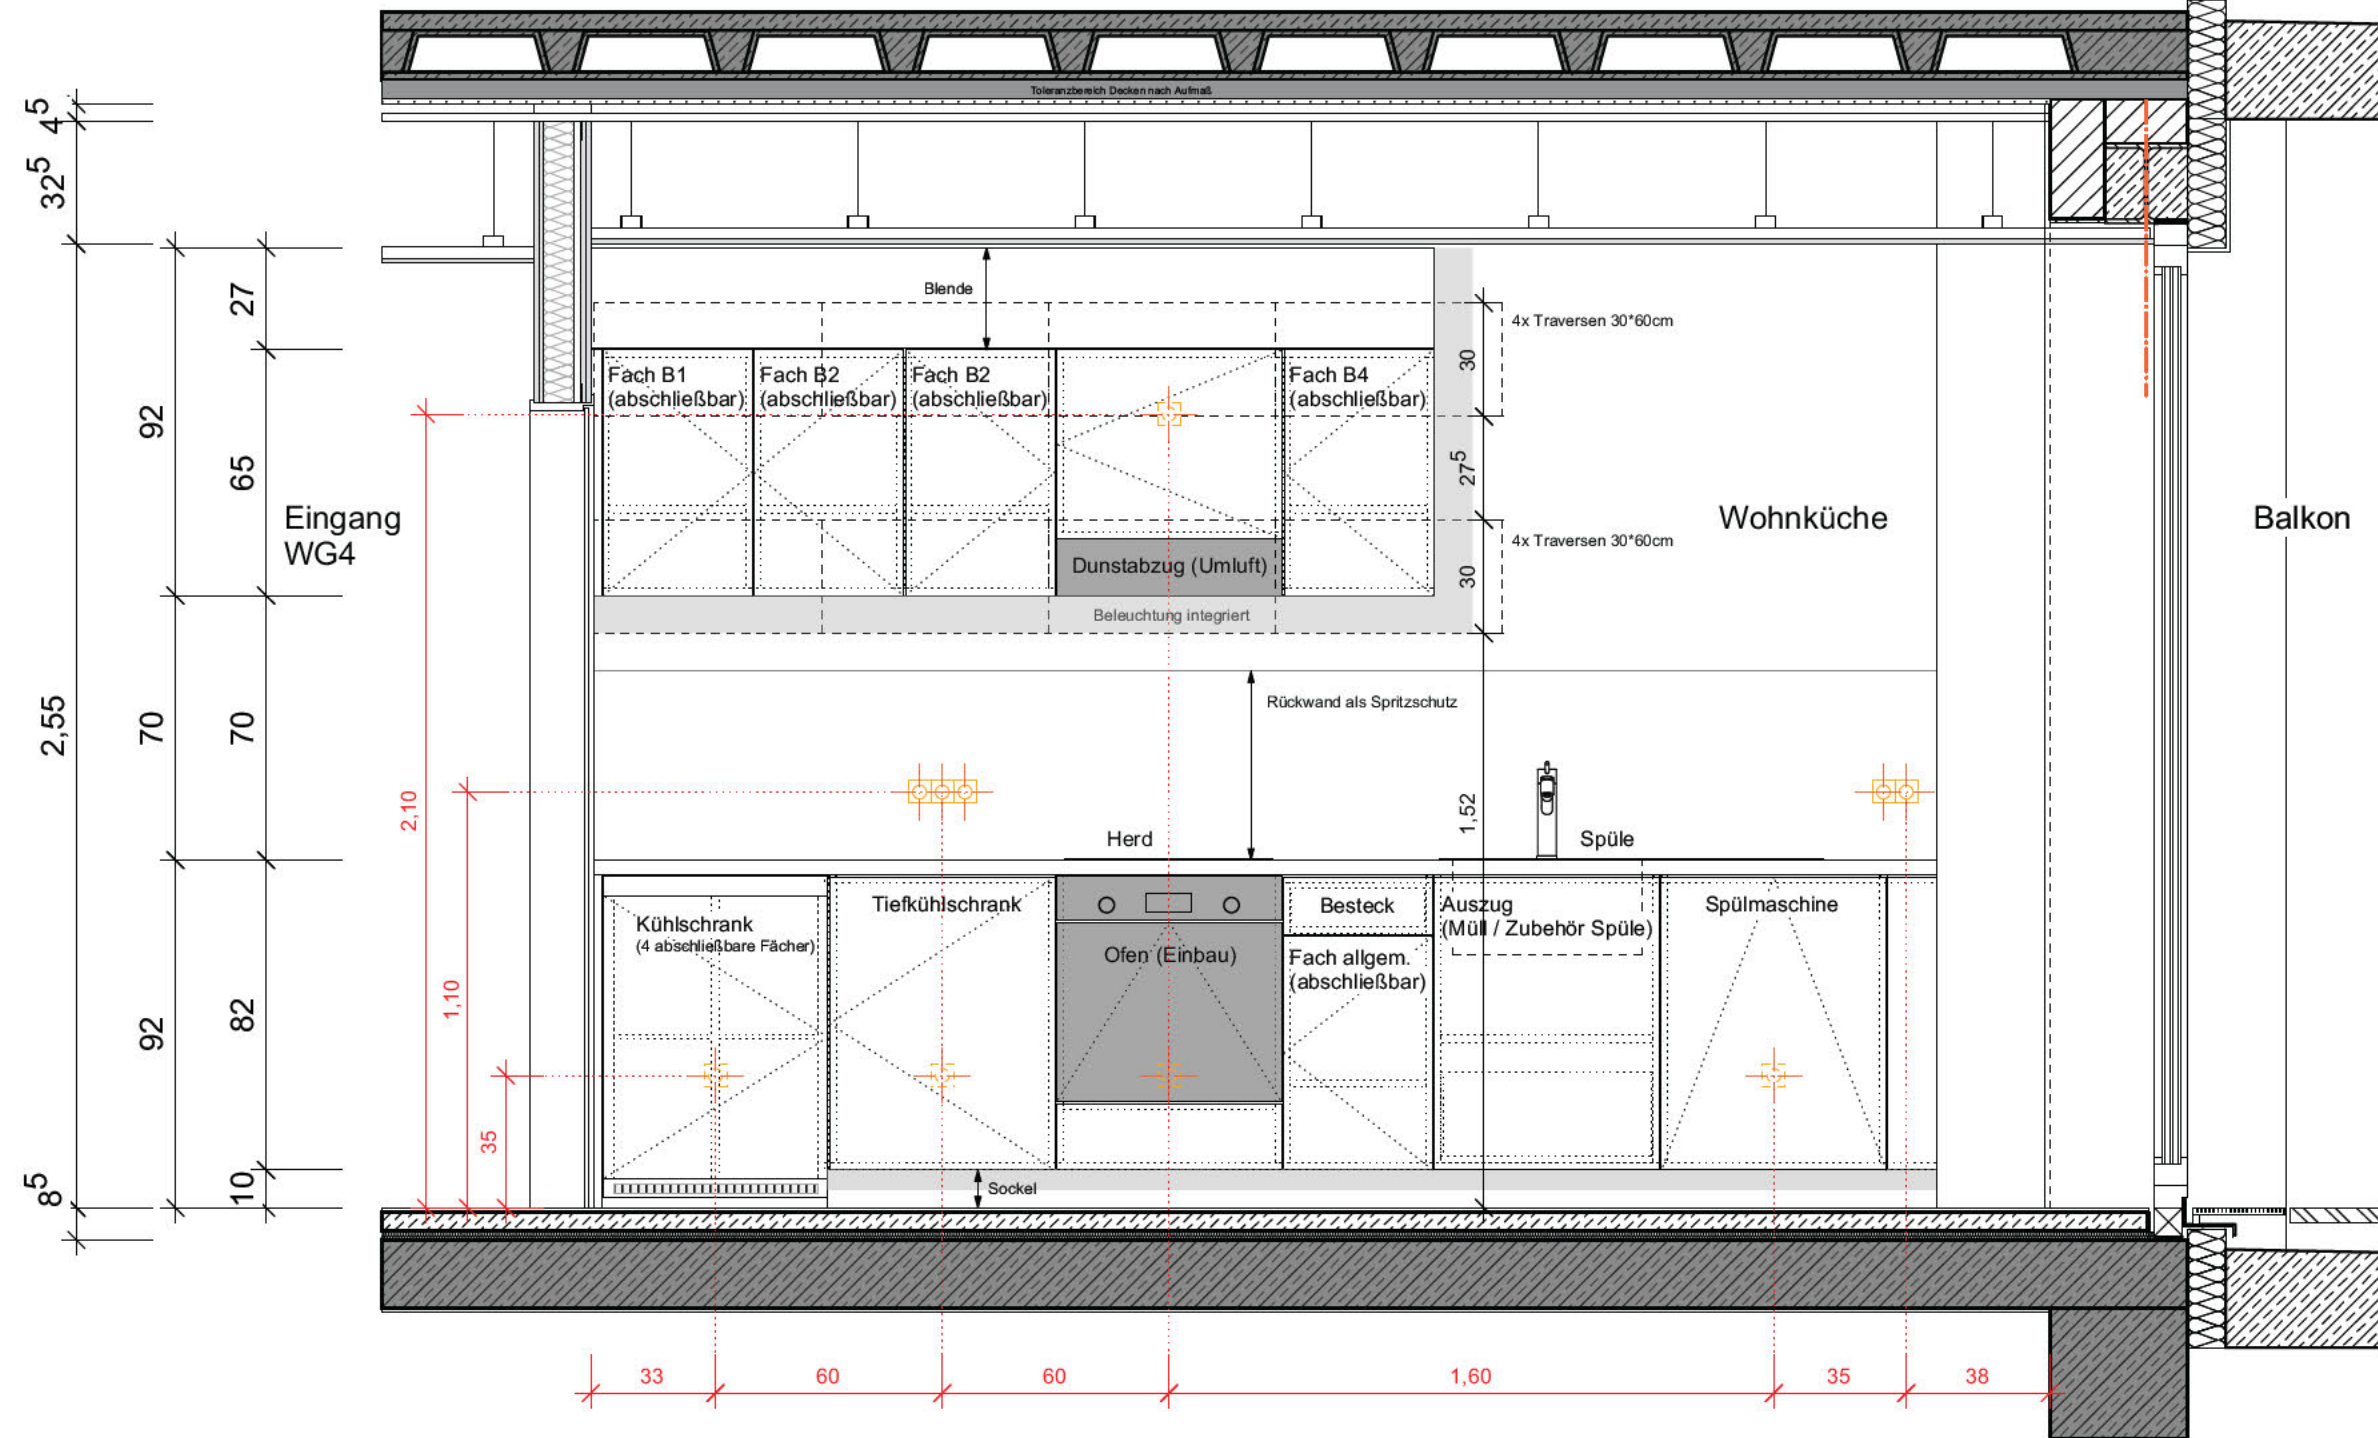

3 Küche Grundriss
1:20

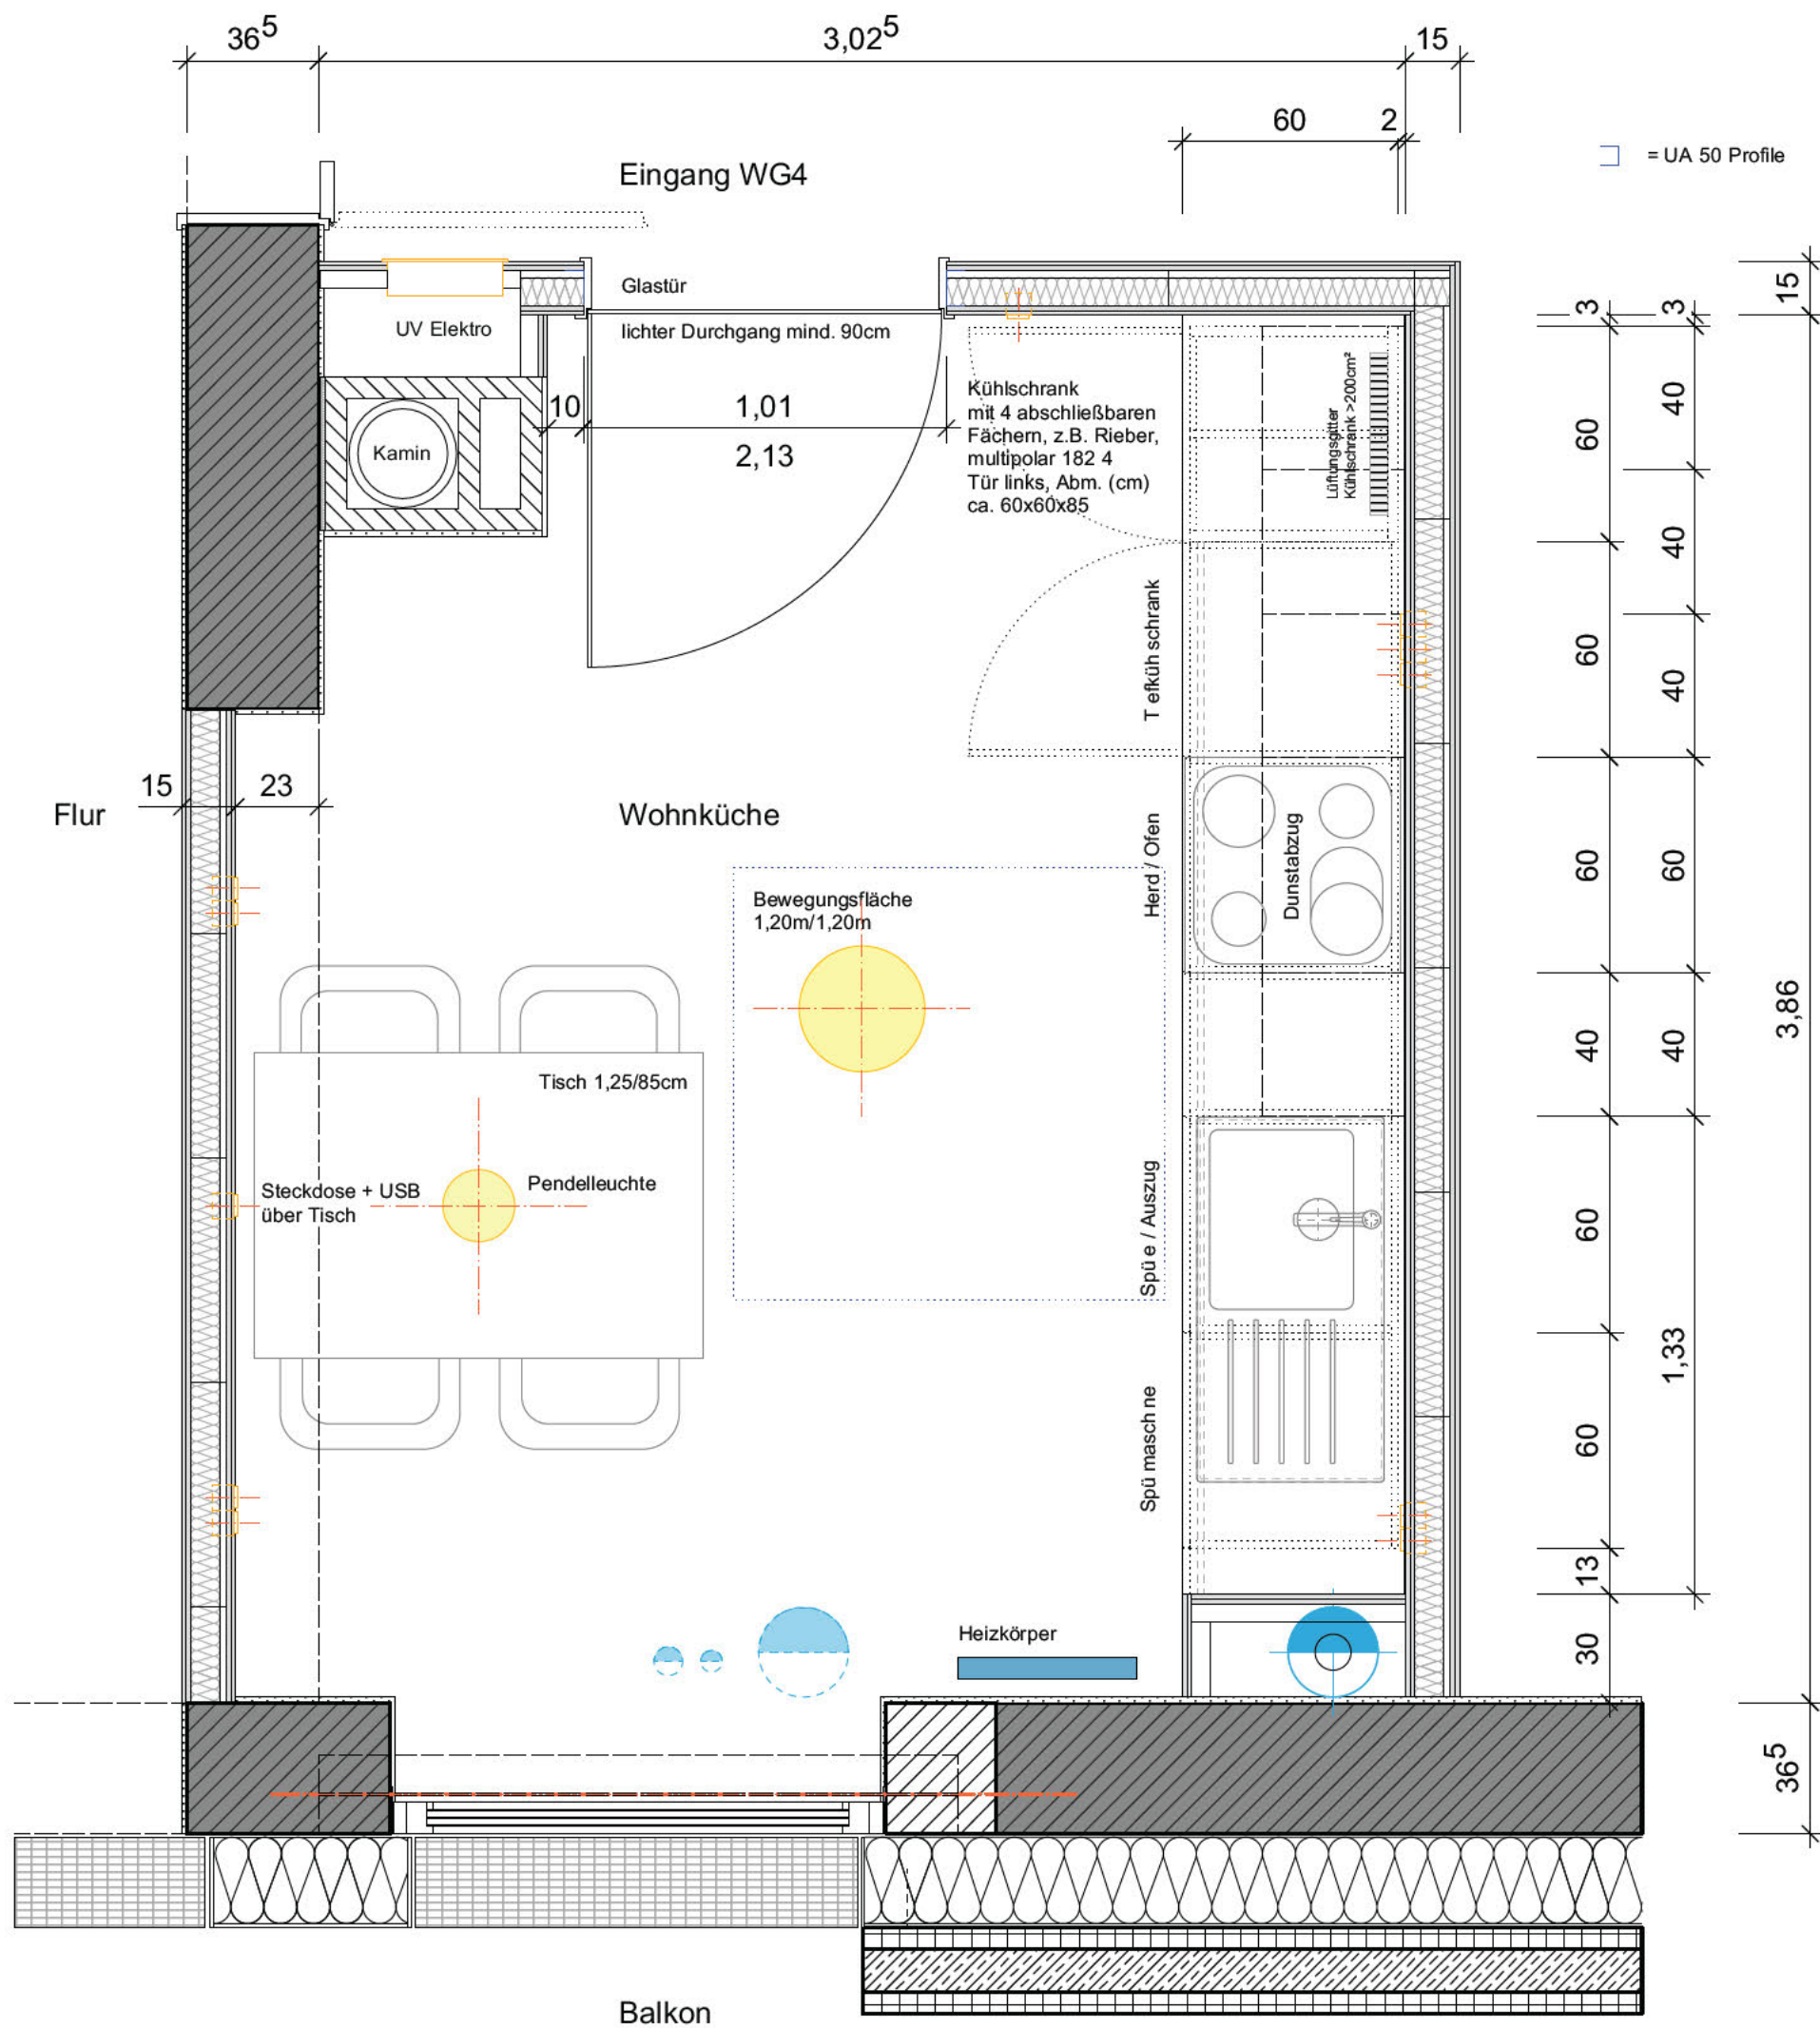

Legende

OK FFB	Fertigflusboden		Stahlbeton		Wandschlitz HLS / E
OK RFB	Rohflusboden		Stahlbeton Bestand		Boden / Deckenschlitz HLS / E
UZ	Unterzug		Mauerwerk		Wanddurchbruch HLS / E
HK	Heizkörper		Mauerwerk Bestand		Fußbodendurchbruch
BRH	Brüstungshöhe		Stahlbeton Fertigteil		Deckendurchbruch
GR	Gurtrollen		Dämmung weich		Änderung
DV	Dachvorsprung		Dämmung hart		Grundleitung Schmutzwasser
PT	Putztüre		Trockenbauwand d=100mm		Grundleitung Regenwasser
RR	Regenrohr		Wanddurchbruch		Brandschutz
BE	Bodeneinlauf		Deckendurchbruch		
E	Elektro		Fußbodendurchbruch		
L	Lüftung		Bodenaussparung		
S	Sanitär		Dehnfuge		
SWS	Wandschlitz senkrecht		FT		
WWS	Wandschlitz waagrecht		Fertigteil		
WD	Wanddurchbruch		KS		
DD	Deckendurchbruch		RV		
FD	Fußbodendurchbruch		Kanalschle		
BA	Bodenaussparung		Revisionsöffnung		
DF	Dehnfuge		SB		
FT	Fertigteil		Sichtbeton		
KS	Kanalschle		UKD		
RV	Revisionsöffnung		Unterkannte Decke		
SB	Sichtbeton		VKD		
UK	Unterkannte		DS		
UKD	Unterkannte Decke		RM		
VKD	Vorderkannte Decke				
DS	Deckensprung				
RM	Rauchmelder				

Alle haustechnischen, fassadentechnischen und statischen Angaben sind den Plänen der Fachingenieure zu entnehmen

Brüstungshöhen und Türhöhen sind auf OKFB bezogen (Nennmass), sofern nichts anderes vermerkt ist.

Alle Masse sind vom Auftragnehmer vor Ausführung verantwortlich zu prüfen. Unstimmigkeiten sind mit der Bauleitung vor Ausführung zu klären

Höhenangabe:

Schnitt
OK FFB
OK RFB

Freigegeben für:

Nr.	Datum	Ausgabenotizen	Von	Bauvorhaben
				Umbau und Sanierung Kolping Jugendwohnen Ulm
				Auftraggeber
				Kolping Jugendwohnen Ulm gemeinnützige GmbH
				St.-Apem-Str. 32
				50667 Köln
				Projektadresse
				Adolph-Kolping-Platz 13
				69073 Ulm
				Planinhalt
				Küche WG4

Nr.	Datum	Art der Änderung	Von

OBJEKTPLANUNG LPH 1-8



EFH	478.655	LPH	Werkplanung
PROJEKTNUMMER	20114	DATENAME	250228 Detailplanung Kopie 1
PLANGRÖSSE	DIN A1	INDEX	A
MASSSTAB	1:20	PLAN	
DATUM DRUCK	09.09.2026		
DATUM GEZ	28.05.2024		
GEZEICHNET	mg	GEPRÜFT	lg

DE_25_05_001