




1 Küche Gemeinschaftsraum Ansicht

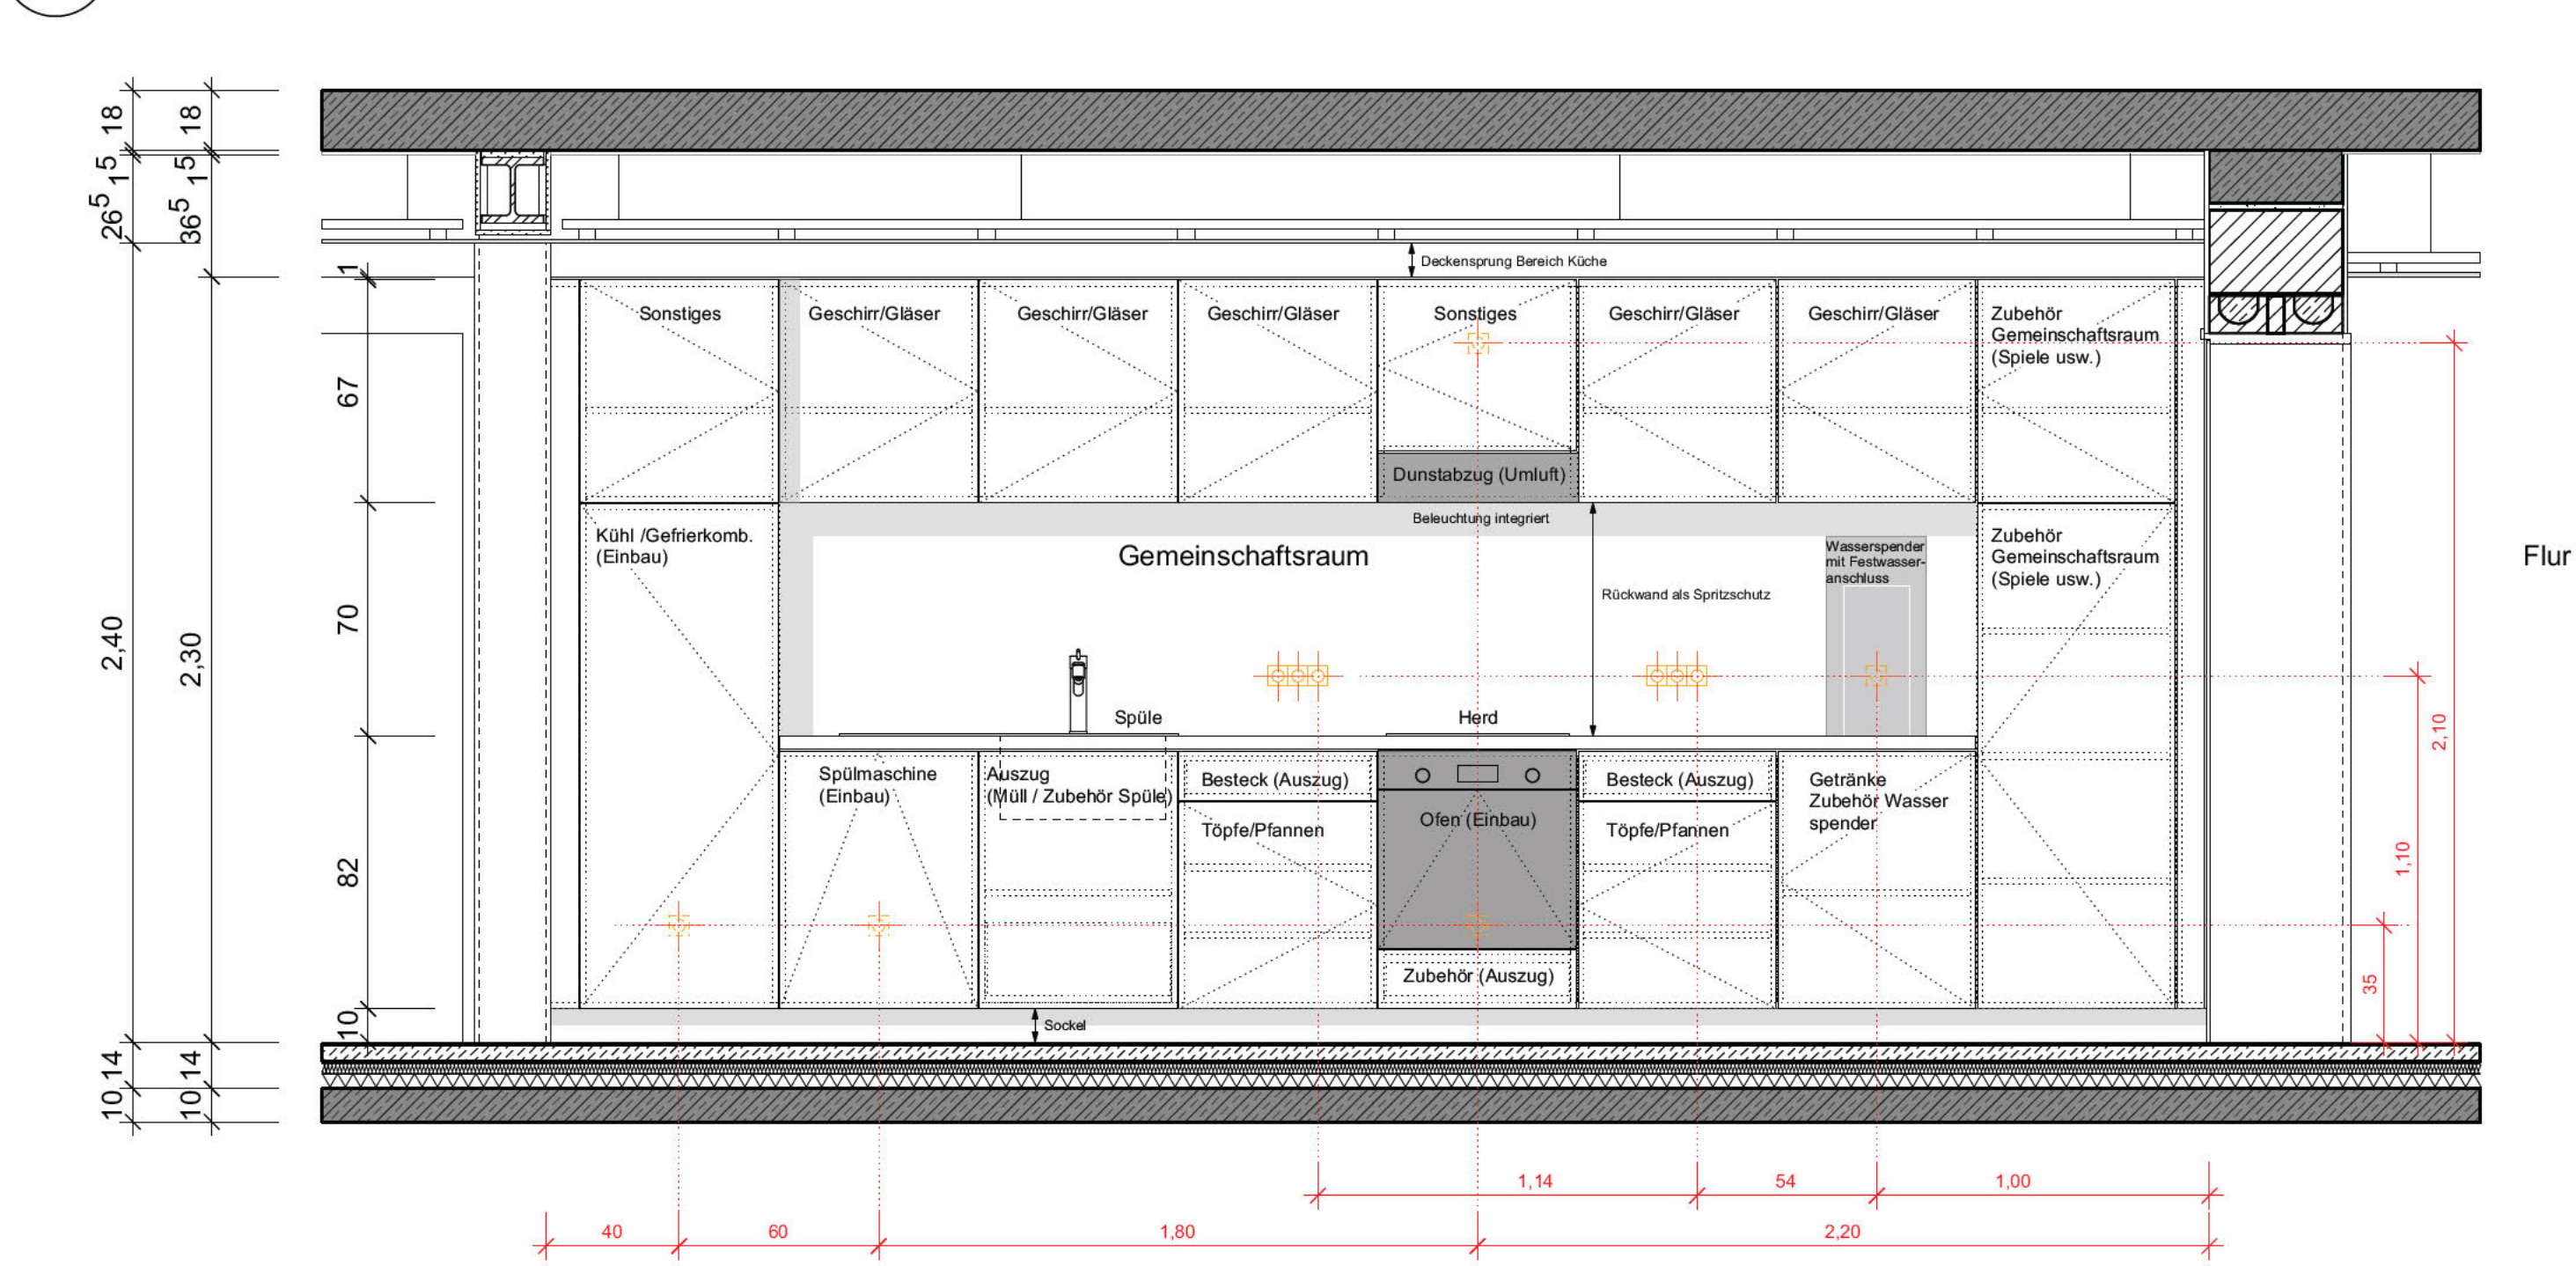

2 Küche Gemeinschaftsraum Schnitt

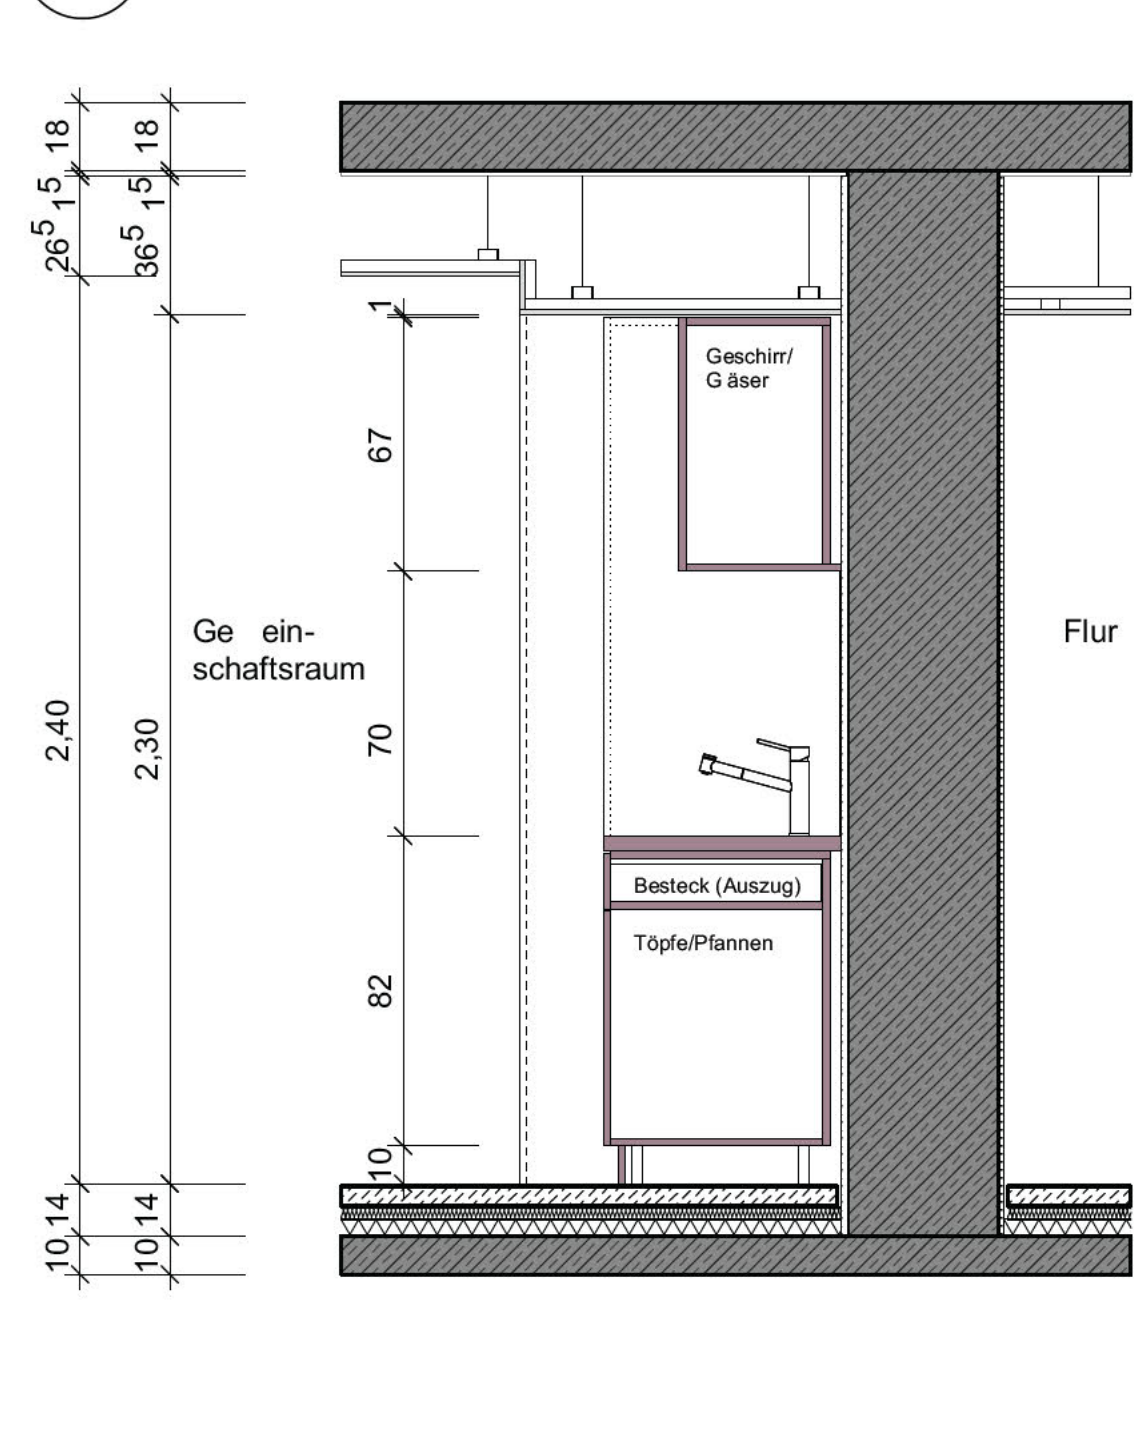

3 Küche Gemeinschaftsraum Grundriss

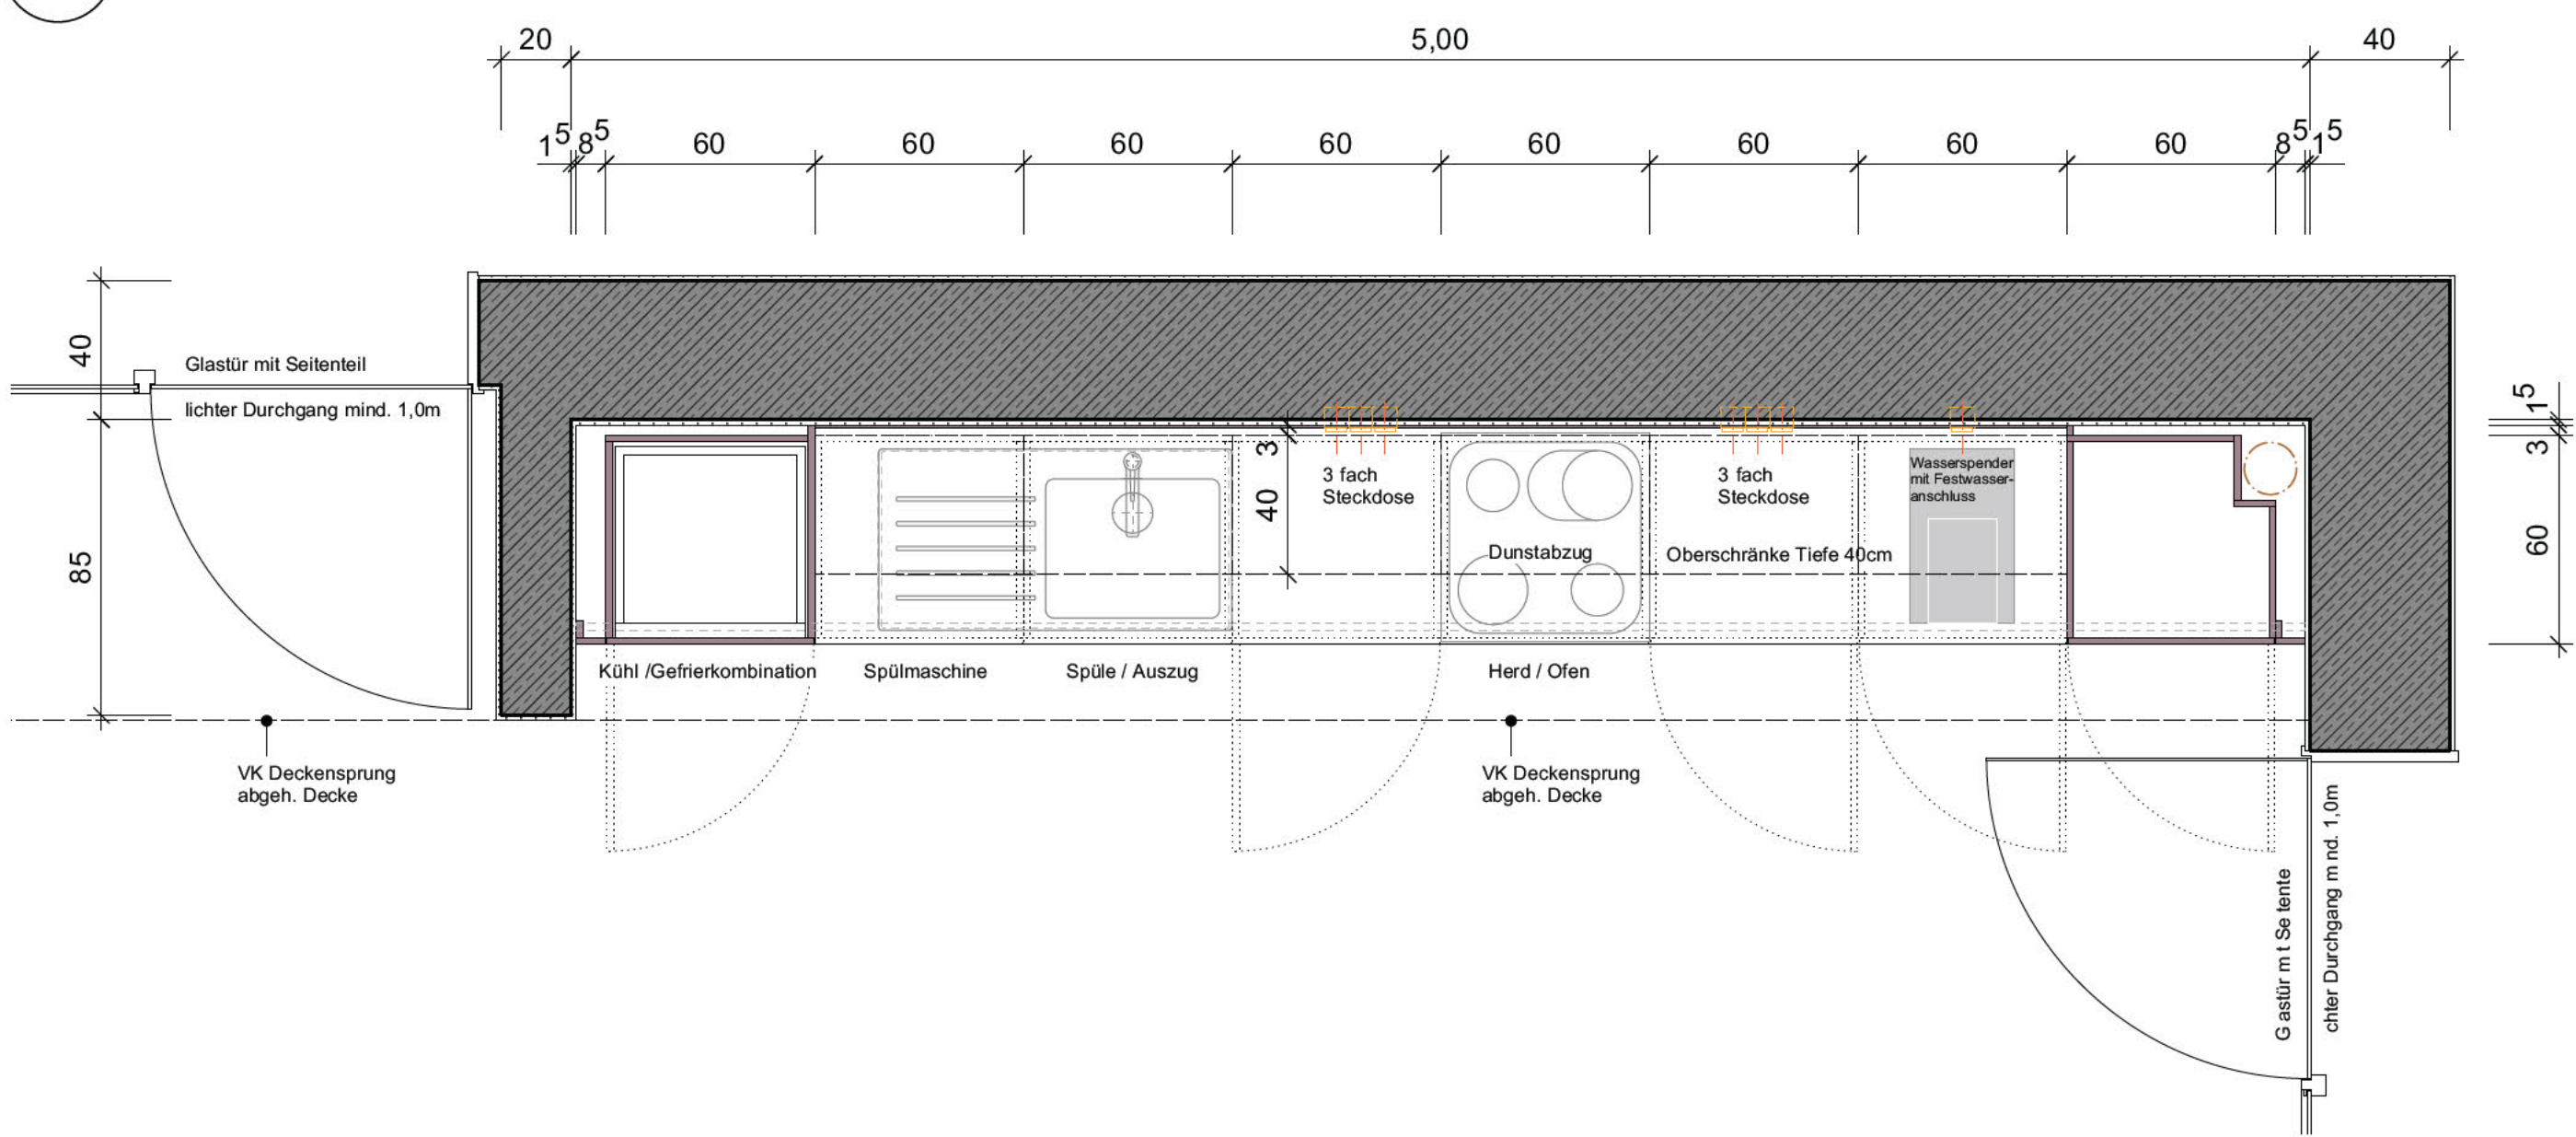

Legende			
OK FFB	Fertigglussboden		Stahlbeton
OK RFB	Rohflusssboden		Stahlbeton Bestand
UZ	Unterzug		Mauerwerk
HK	Heizkörper		Mauerwerk Bestand
BRH	Brüstungshöhe		Stahlbeton Fertigteil
GR	Gurtroller		Dämmung weich
DV	Dachvorsprung		Dämmung hart
PT	Putztüre		Trockenbauwand d=100mm
RR	Regenrohr		Trockenbauwand d=125mm
BE	Bodeneinlauf		Trockenbauwand d=150mm
E	Elektro		Trockenbauwand F90
L	Lüftung		Trockenbauwand F30
S	Sanitär		Trockenbau Installationswand
SWS	Wandschiltz senkrecht		
WWS	Wandschiltz waagrecht		
WD	Wanddurchbruch		
DD	Deckendurchbruch		
FD	Fußbodendurchbruch		
BA	Bodenaussparung		
DF	Dehnfuge		
FT	Fertigteile		
KS	Kanalschle		
RV	Revisionsöffnung		
SB	Sichtbeton		
UK	Unterkannte		
UKD	Unterkannte Decke		
VK	Vorderkannte		
VKD	Vorderkannte Decke		
DS	Deckensprung		
RM	Rauchmelder		
			Wandschiltz HLS / E
			Boden / Deckenschiltz HLS / E
			Wanddurchbruch HLS / E
			Fußbodendurchbruch
			Deckendurchbruch
			Änderung
			Grundleitung Schmutzwasser
			Grundleitung Regenwasser
			Brandschutz

Alle haustechnischen, fassadentechnischen und statischen Angaben sind den Plänen der Fachingenieure zu entnehmen

Brüstungshöhen und Türhöhen sind auf OKFB bezogen (Nennmass), sofern nichts anderes vermerkt ist.

Alle Masse sind vom Auftragnehmer vor Ausführung verantwortlich zu prüfen. Unstimmigkeiten sind mit der Bauleitung vor Ausführung zu klären

Höhenangabe:	
Schnitt	
	OK FFB
	OK RFB

Freigegeben für:			

Nr.	Datum	Ausgabennotizen	Von	Bauvorhaben
1	11.12.2024			Umbau und Sanierung Kolping Jugendwohnen Ulm
2	11.12.2024			Auftraggeber
3	11.12.2024			Kolping Jugendwohnen Ulm gemeinnützige GmbH
4	11.12.2024			St.-Apem-Str. 32
5	11.12.2024			50667 Köln
6	11.12.2024			Projektadresse
7	11.12.2024			Adolph-Kolping-Platz 13
8	11.12.2024			89073 Ulm
9	11.12.2024			Planinhalt
10	11.12.2024			Küche Gemeinschaftsraum

Nr.	Datum	Art der Änderung	Von
1	11.12.2024		
2	11.12.2024		
