




1 Bad Ansicht A
1:20

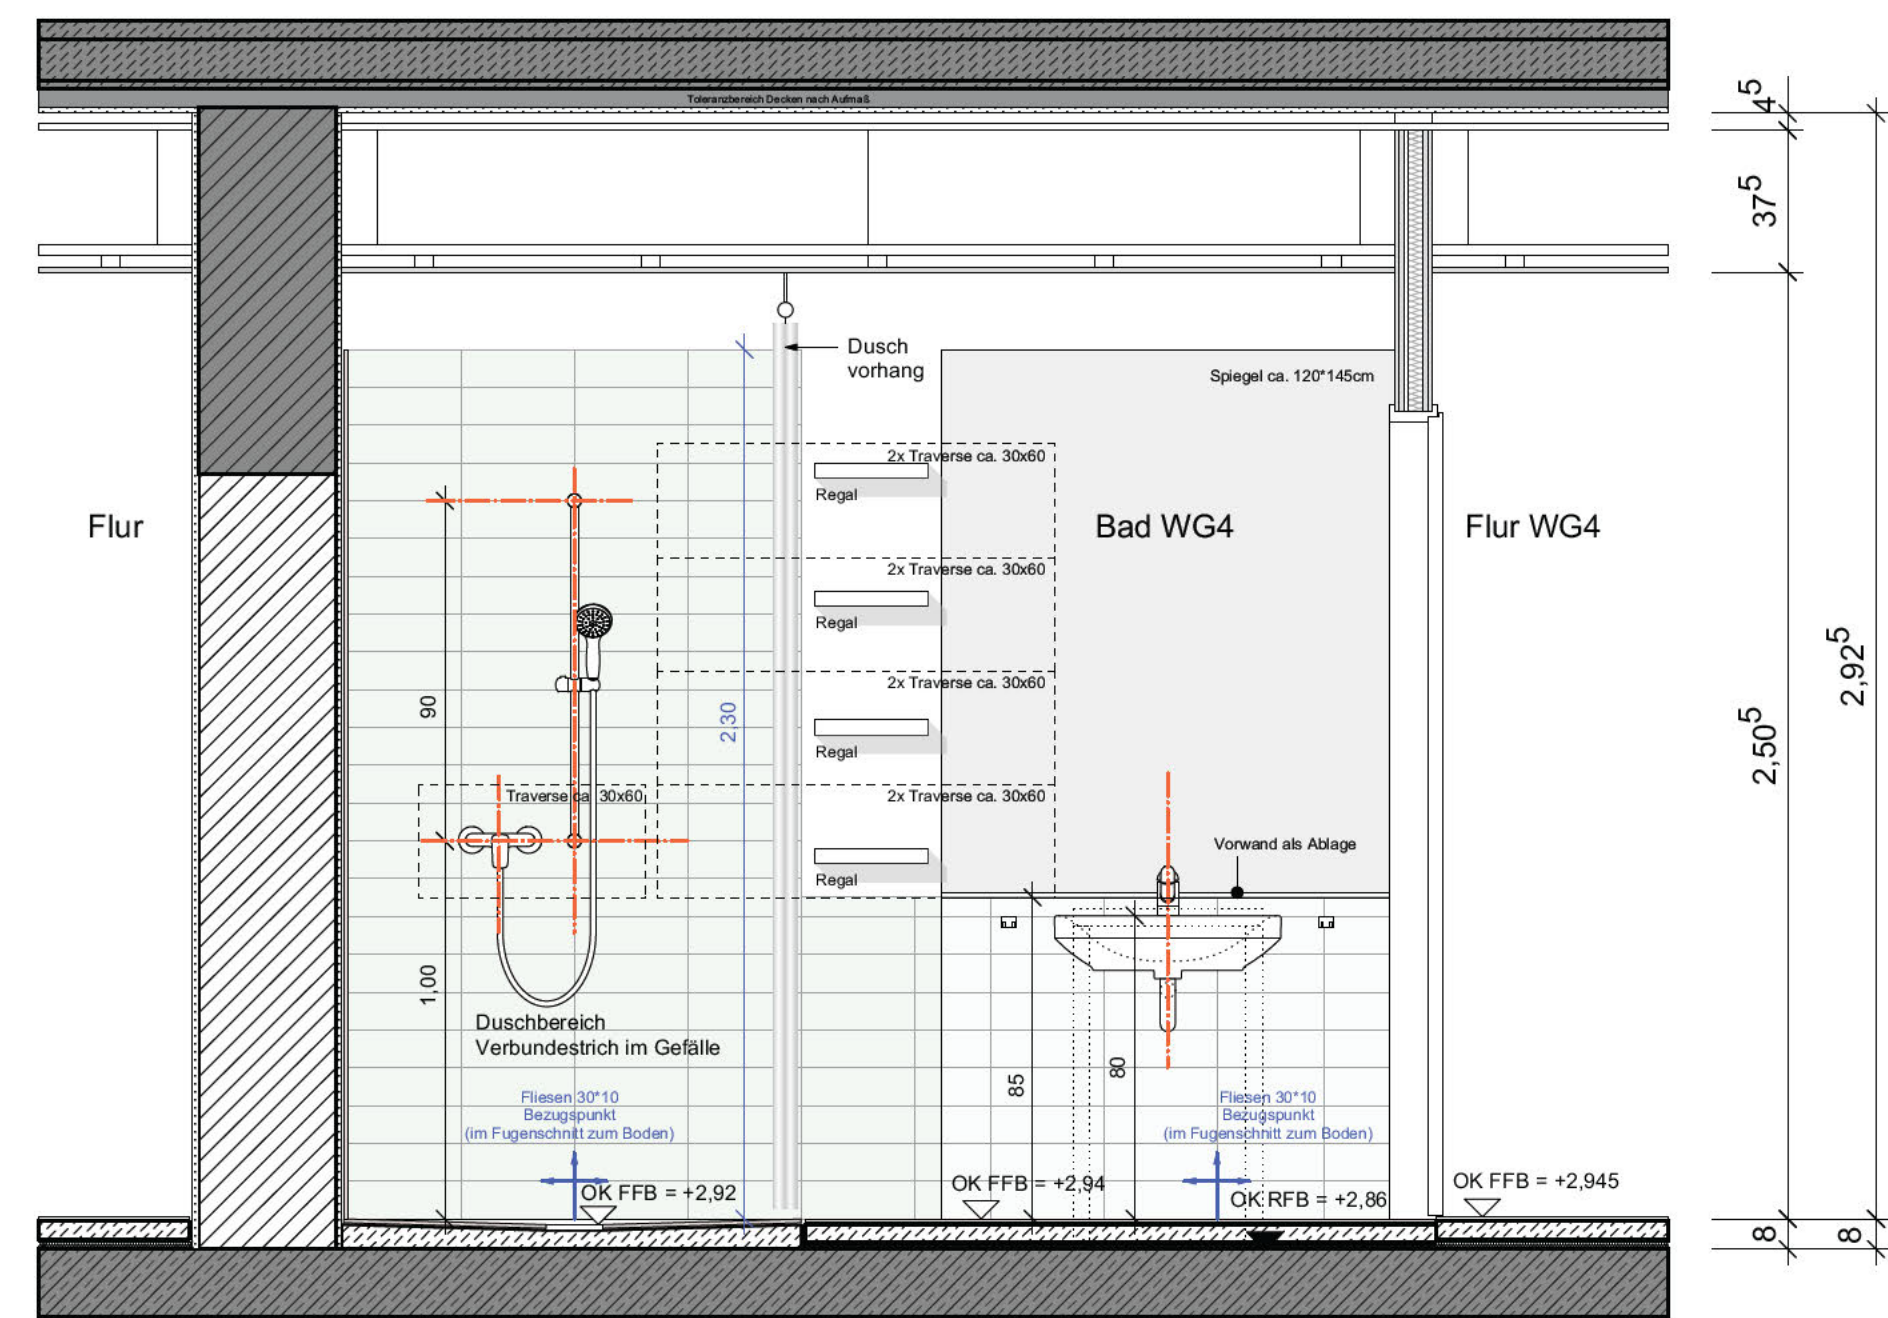


2 Bad Ansicht B
1:20

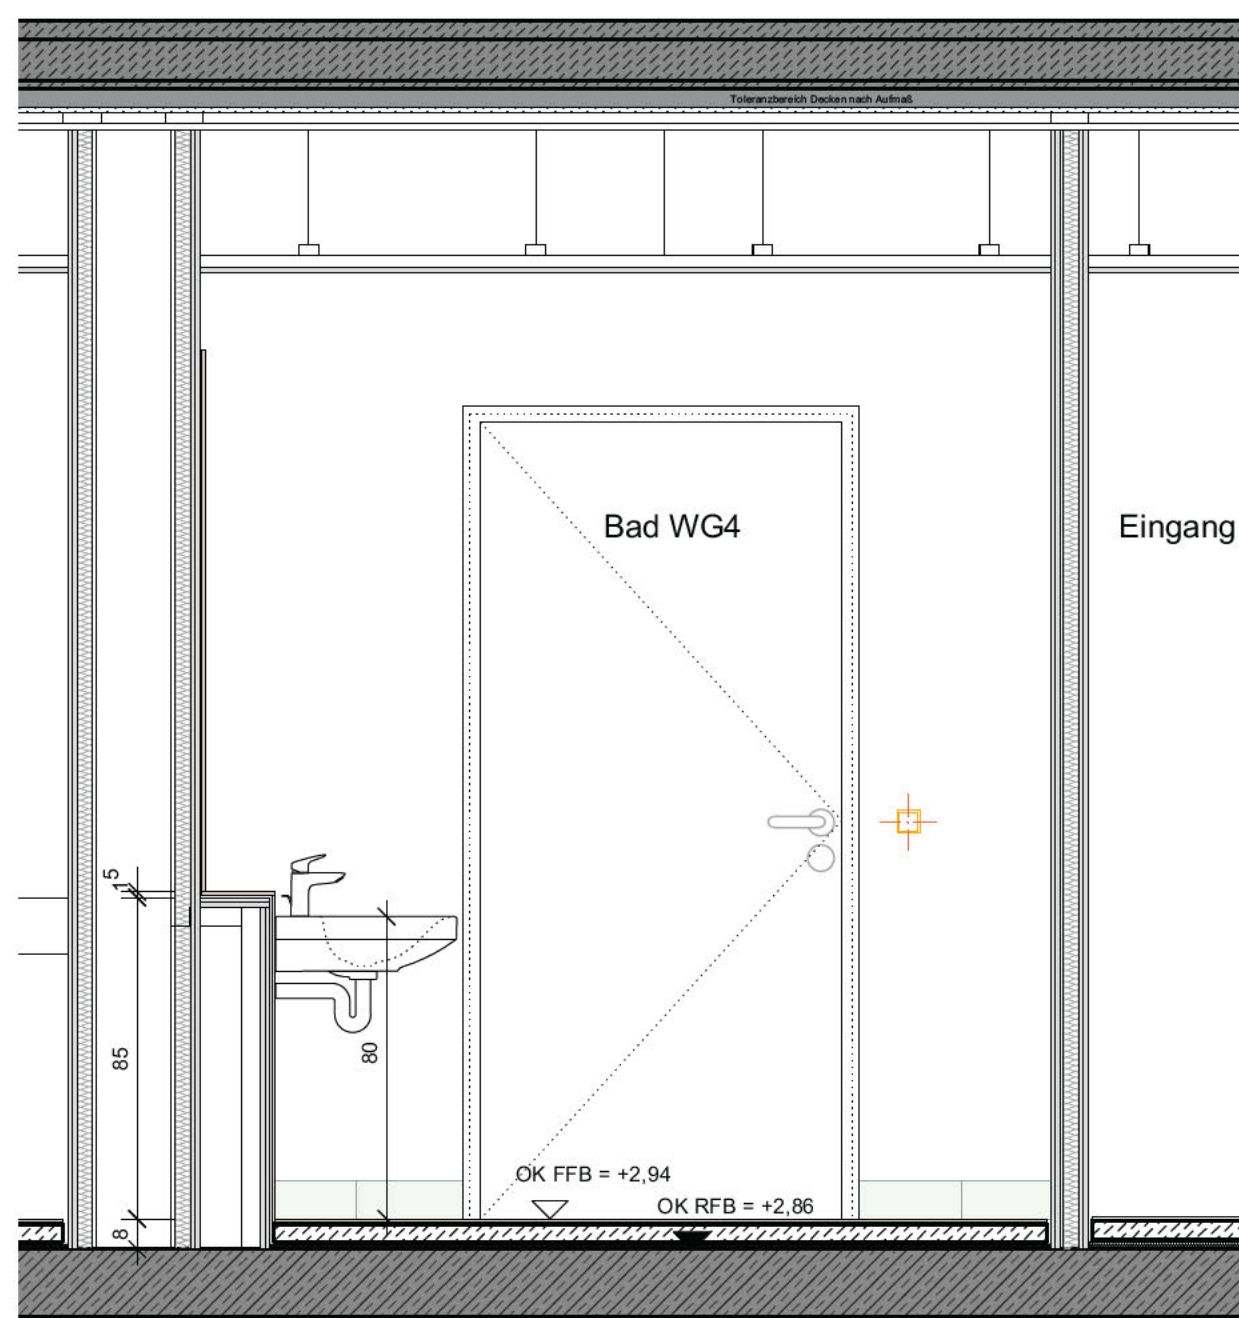


3 Bad Ansicht D
1:20

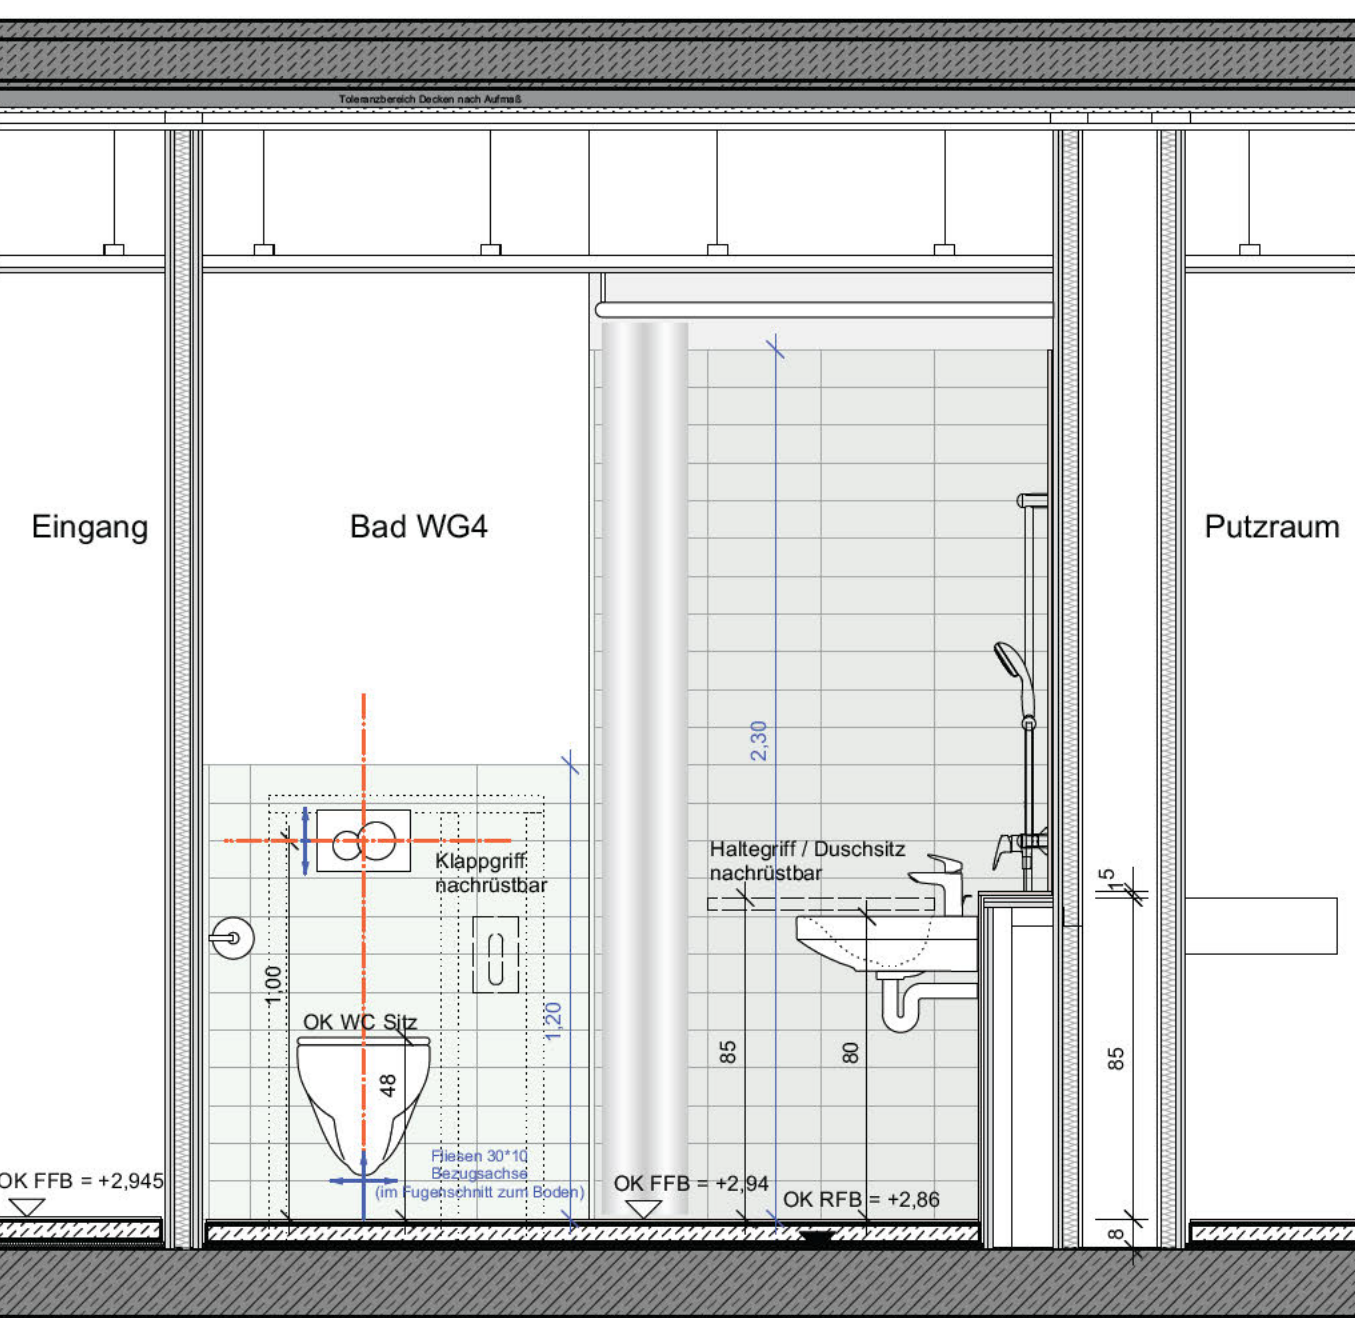

4 Bad Grundriss
1:20

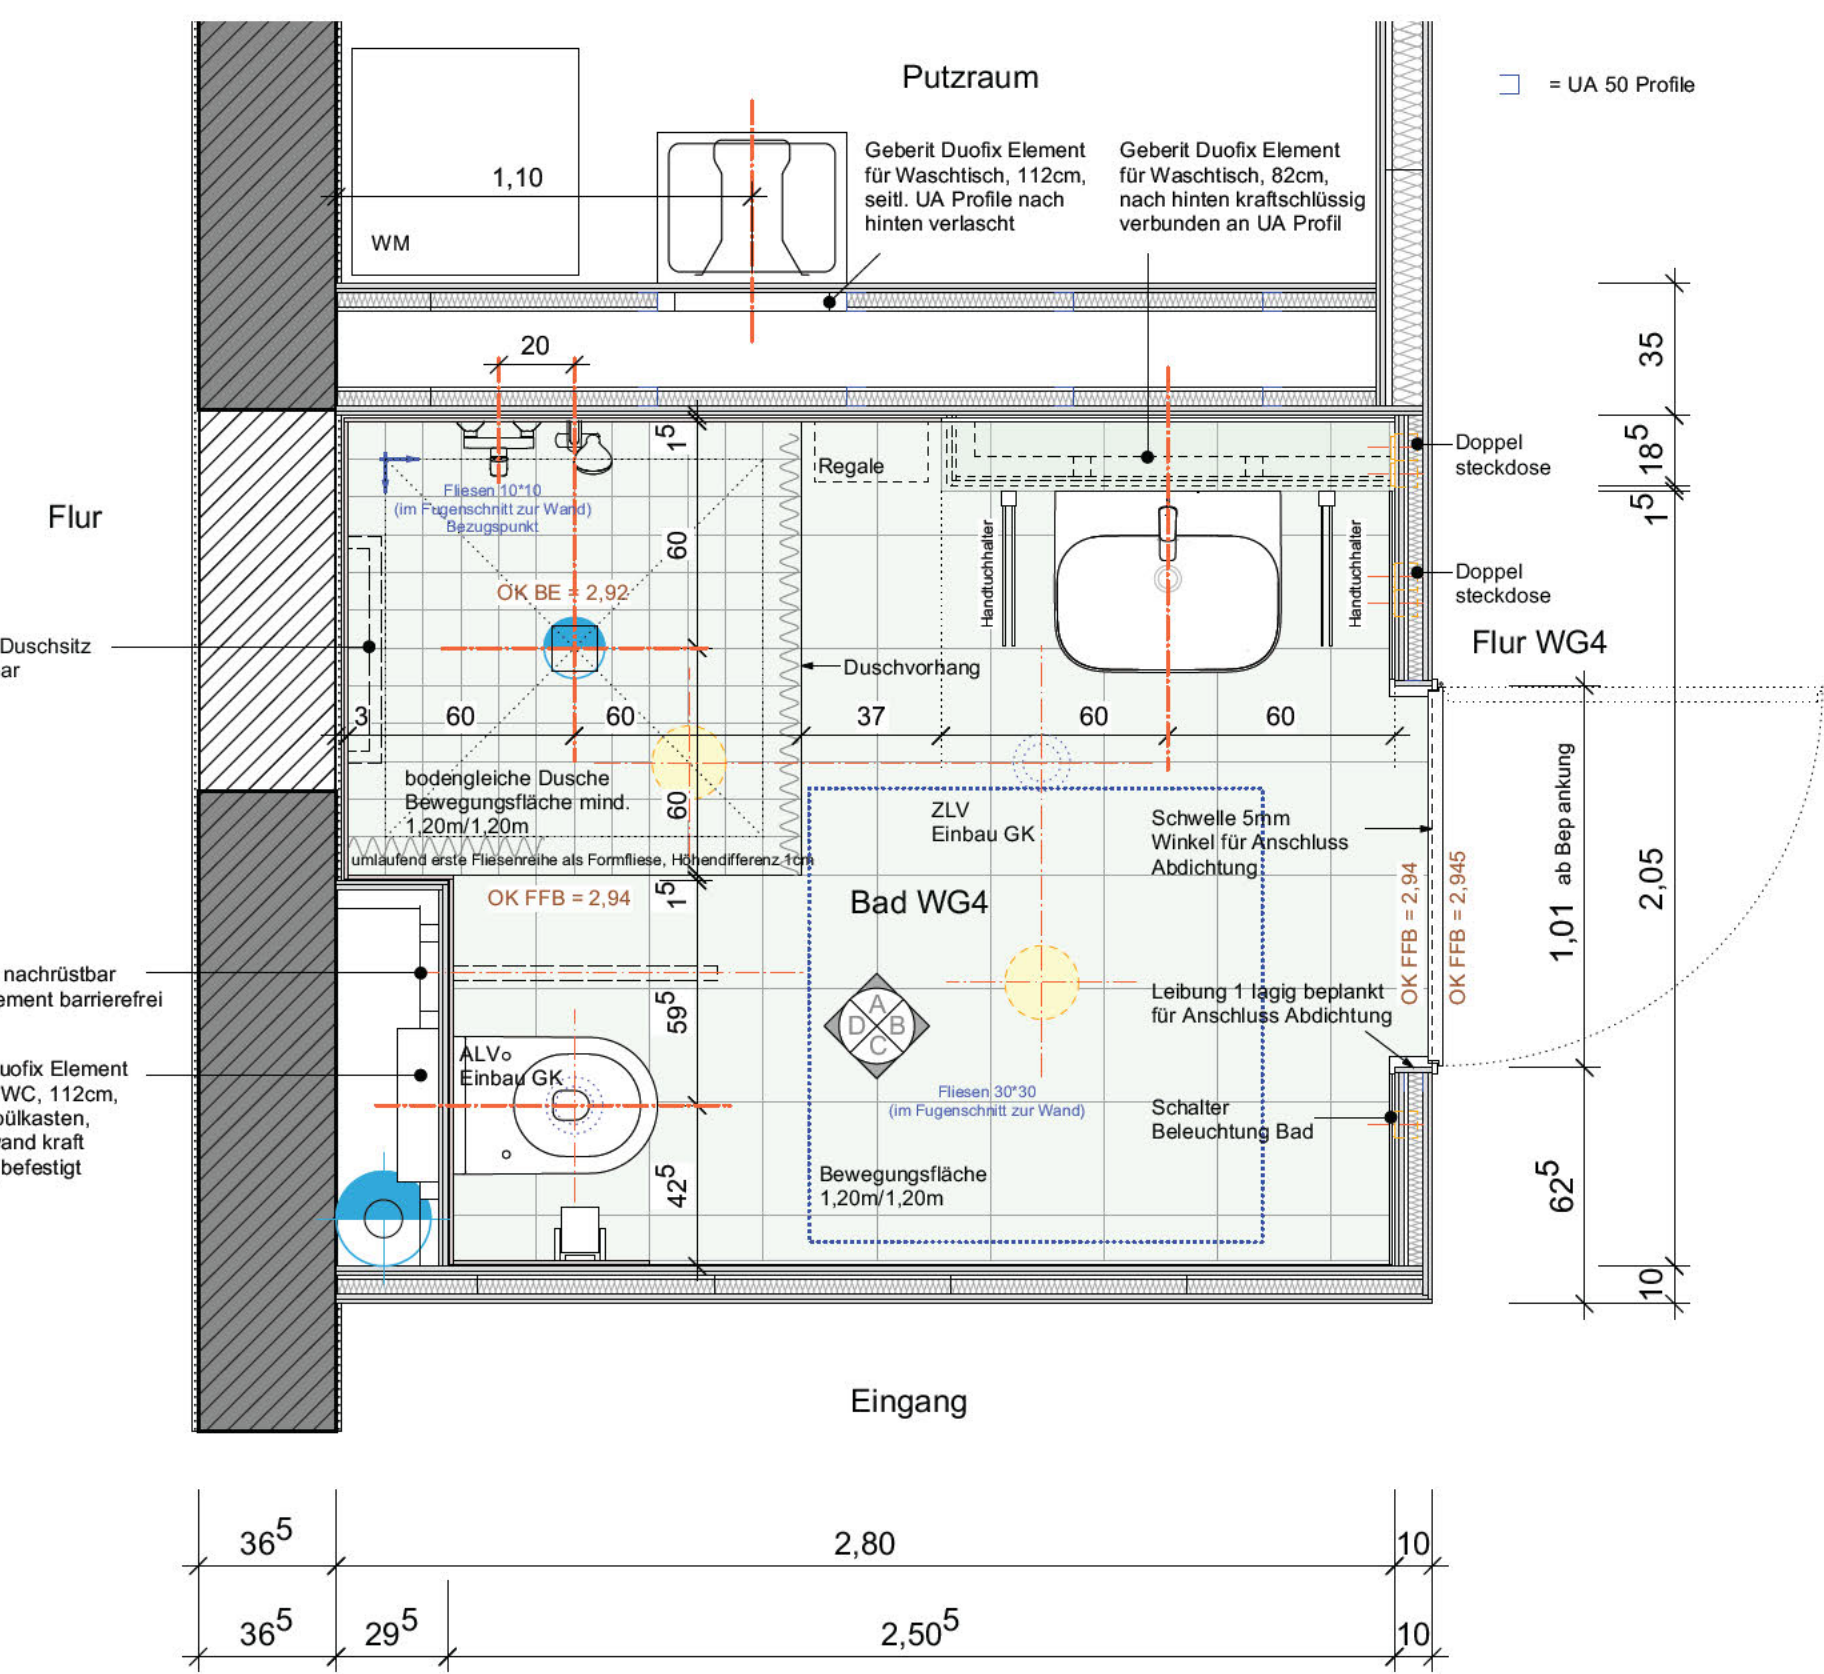

5 Bad Ansicht C
1:20

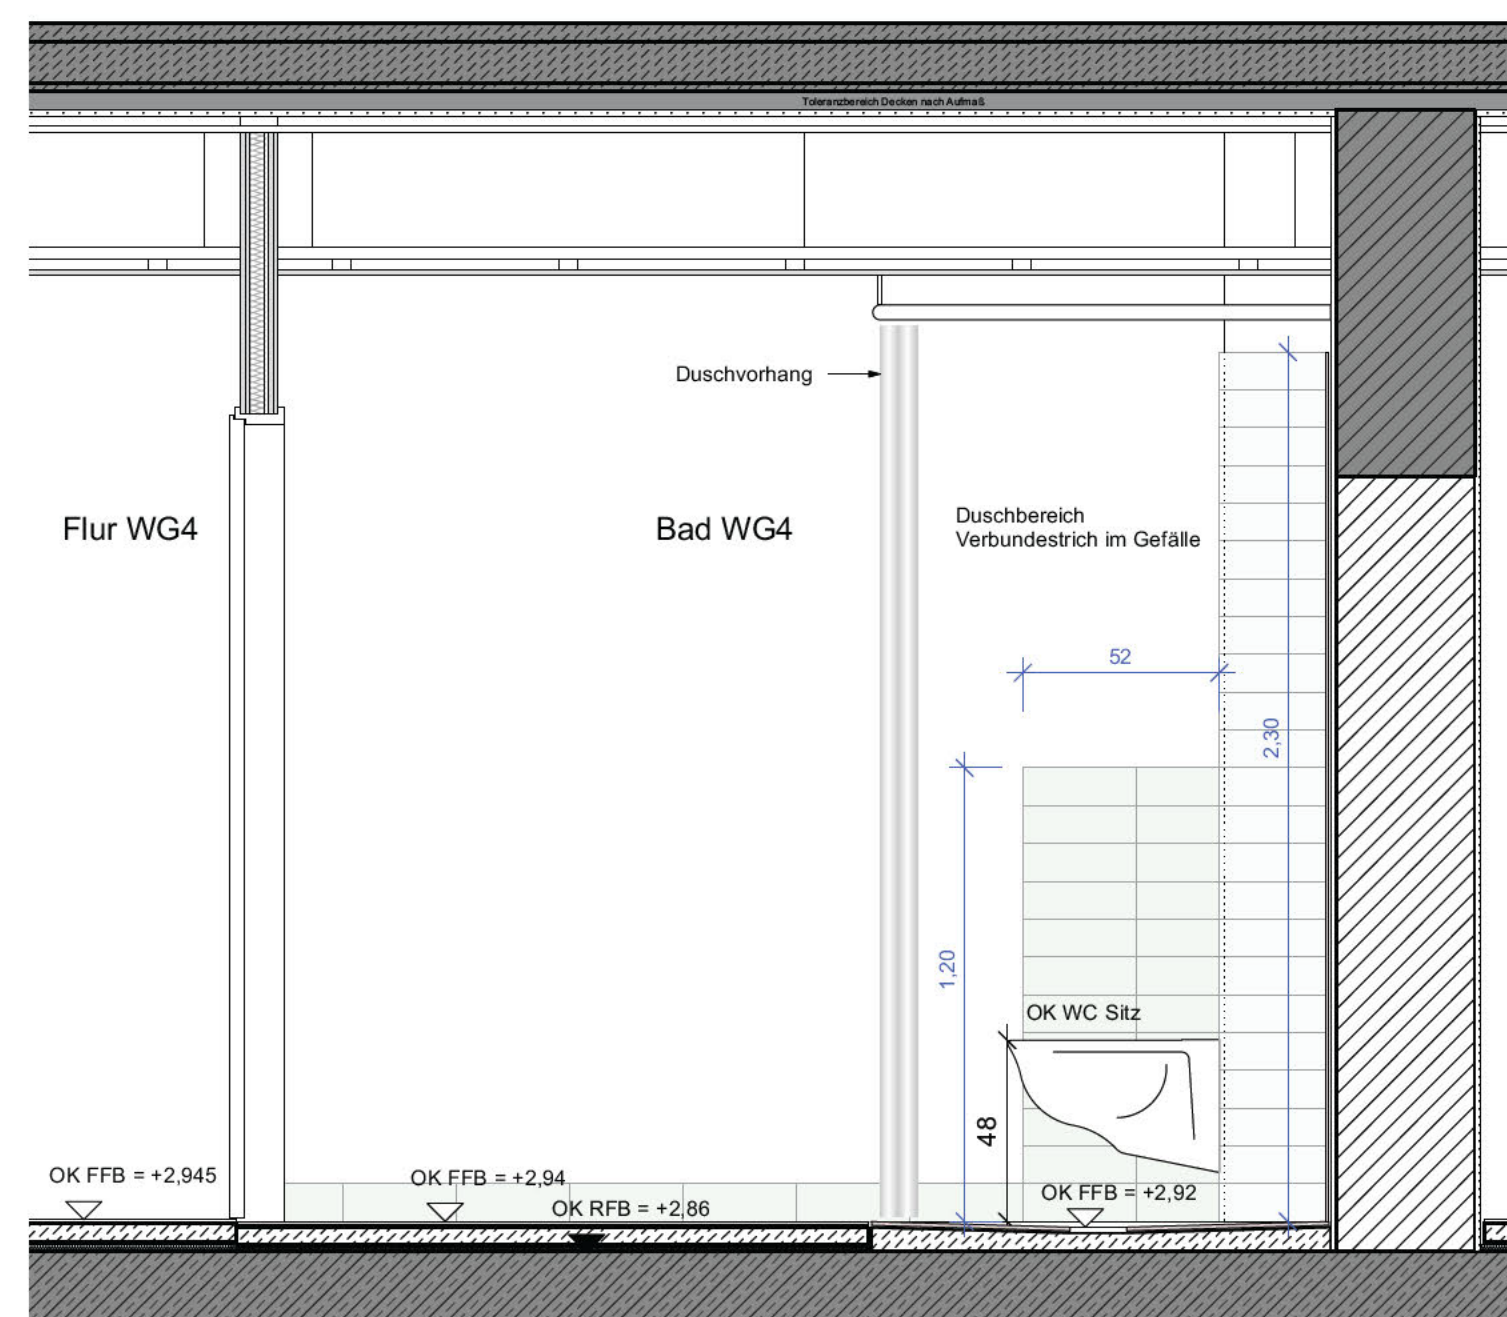

Legende

OK FFB	Fertigflusssboden	Stahlbeton	Wandschiltz HLS / E
OK RFB	Rohflusssboden	Stahlbeton Bestand	Boden / Deckenschiltz HLS / E
UZ	Unterzug	Mauerwerk	Wanddurchbruch HLS / E
HK	Heizkörper	Mauerwerk Bestand	Fußbodendurchbruch
BRH	Brüstungshöhe	Stahlbeton Fertigteil	Deckendurchbruch
GR	Gurtrollen	Dämmung weich	Änderung
DV	Dachvorsprung	Dämmung hart	Grundleitung Schmutzwasser
PT	Putztüre	Trockenbauwand d=100mm	Grundleitung Regenwasser
RR	Regenrohr	Trockenbauwand d=125mm	Brandschutz
BE	Bodeneinlauf	Trockenbauwand d=150mm	
E	Elektro	Fertigteil	
L	Lüftung	Kanalschle	
S	Sanitär	Revisionsöffnung	
SWS	Wandschiltz senkrecht	Sichtbeton	
WWS	Wandschiltz waagrecht	Unterkannte	
WD	Wanddurchbruch	UKD	
DD	Deckendurchbruch	VK	
FD	Fußbodendurchbruch	VKD	
BA	Bodenaussparung	DS	
DF	Dehnfuge	RM	
FT	Fertigteil		
KS	Kanalschle		
RV	Revisionsöffnung		
SB	Sichtbeton		
UK	Unterkannte		
UKD	Unterkannte Decke		
VK	Vorderkannte		
VKD	Vorderkannte Decke		
DS	Deckensprung		
RM	Rauchmelder		

Alle haustechnischen, fassadentechnischen und statischen Angaben sind den Plänen der Fachingenieure zu entnehmen

Brüstungshöhen und Türhöhen sind auf OKFB bezogen (Nennmass), sofern nichts anderes vermerkt ist.

Alle Masse sind vom Auftragnehmer vor Ausführung verantwortlich zu prüfen. Unstimmigkeiten sind mit der Bauleitung vor Ausführung zu klären

Höhenangabe:

Schnitt
OK FFB
OK RFB

Freigegeben für:

Nr.	Datum	Ausgabenotizen	Von	Bauvorhaben
				Umbau und Sanierung Kolping Jugendwohnen Ulm
				Auftraggeber
				Kolping Jugendwohnen Ulm gemeinnützige GmbH Breite Str. 110 50667 Köln
				Projektadresse
				Adolph-Kolping-Platz 13 59073 Ulm
				Planinhalt
				Bad WG 4

Nr.	Datum	Art der Änderung	Von

OBJEKTPLANUNG LPH 1-8



EFH	478.655	LPH	Werkplanung
PROJEKTNUMMER	20114	DATENAME	250228 Detailplanung.vwx
PLANGRÖSSE	DIN A1	INDEX	C
MASSSTAB	1:20	PLAN	
DATUM DRUCK	17.02.2026		
DATUM GEZ	11.06.2024		
GEZEICHNET	mg	GEPRÜFT	lg

DE_31_05_001