


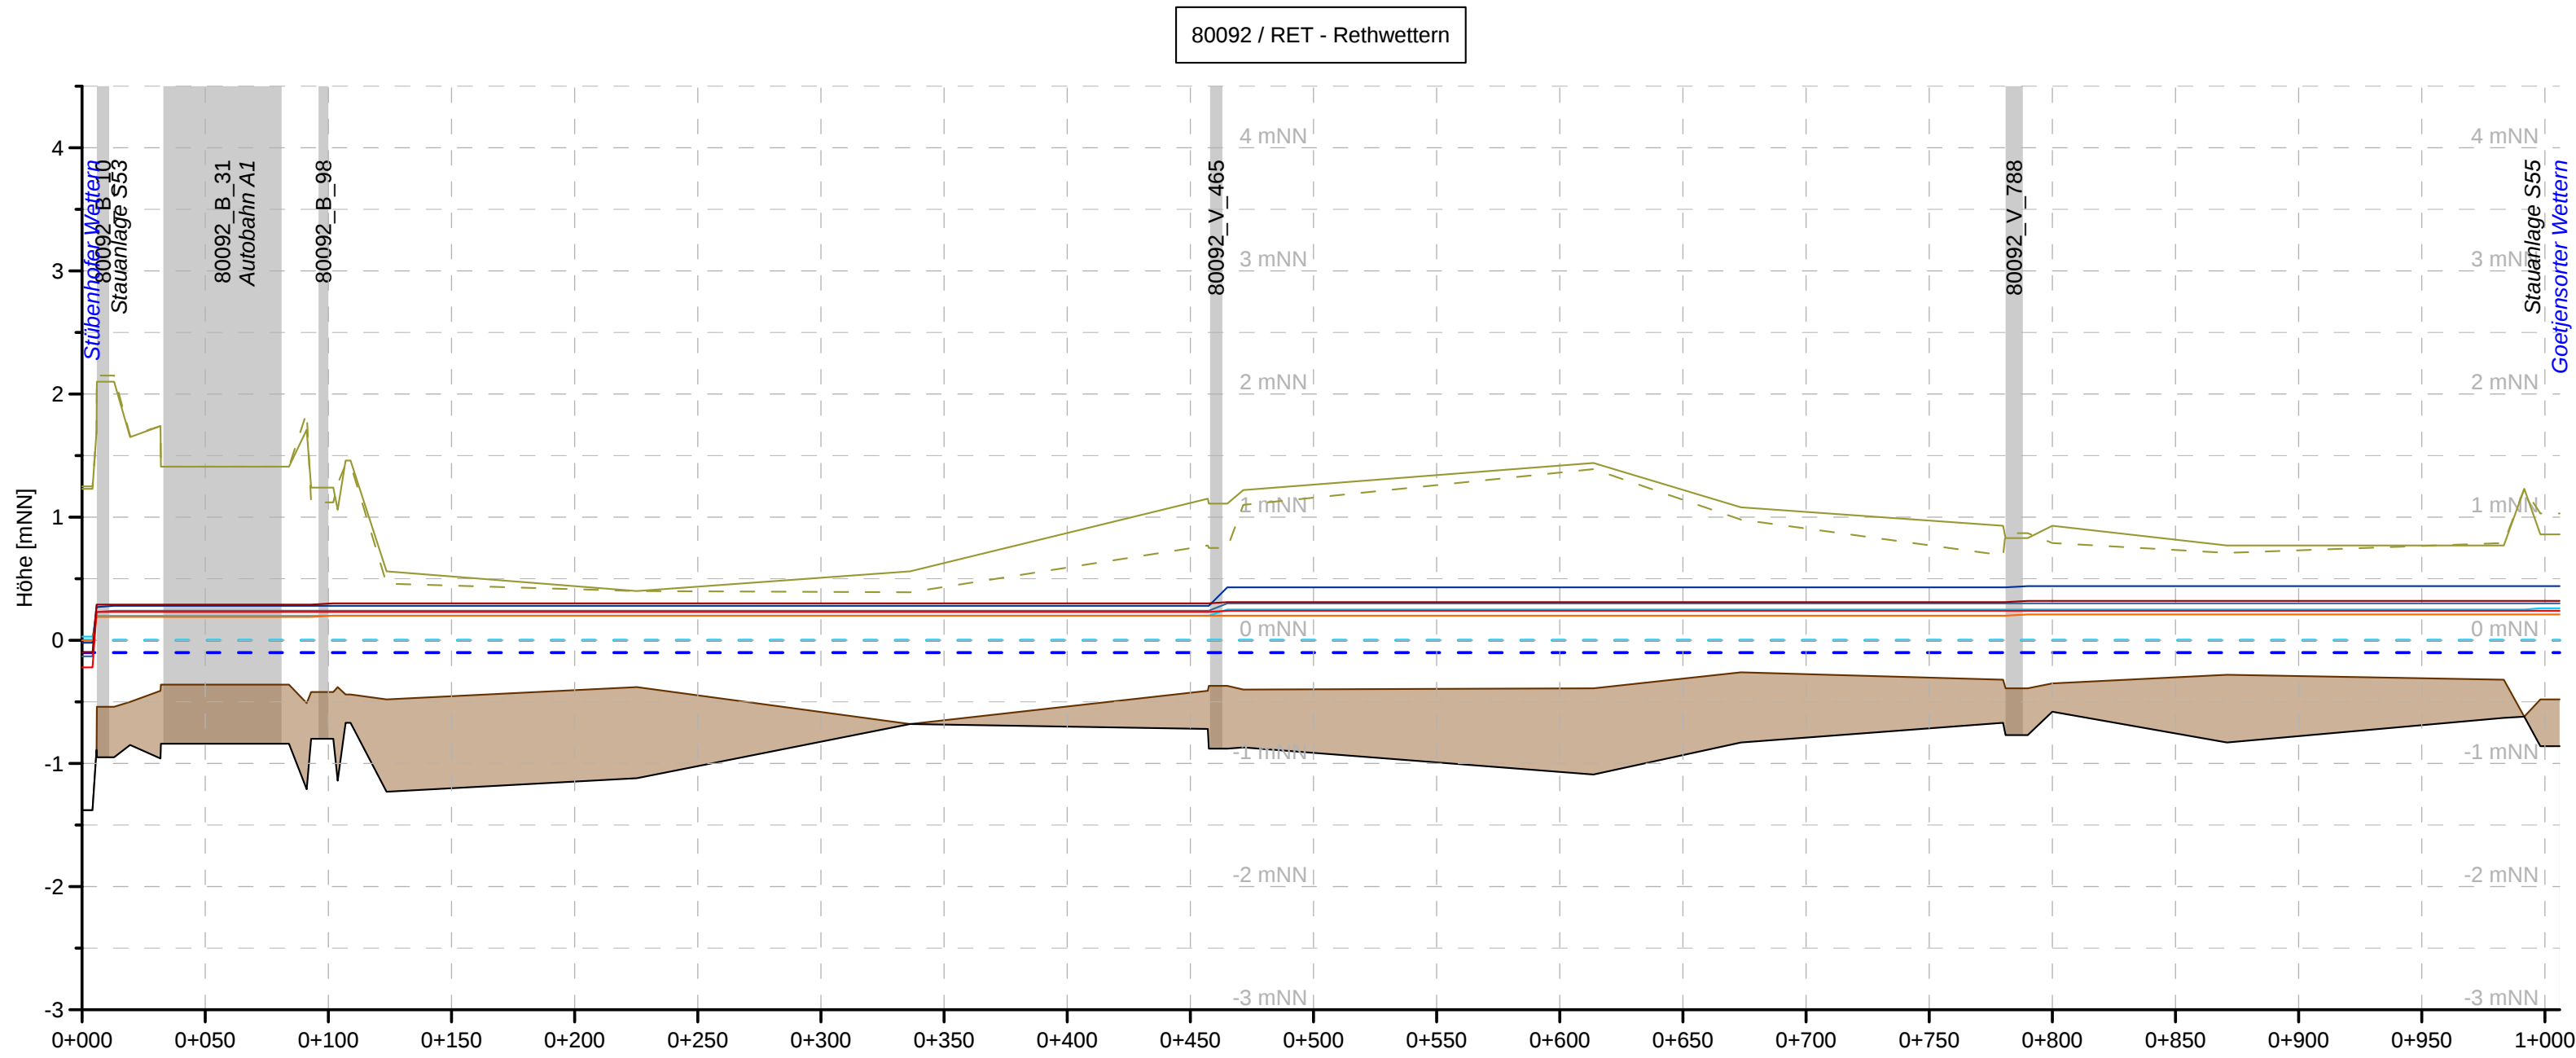

Zeichenerklärung

Wasserstände

- N100 MTw (Bestand mit Schlamm)
- N30 MTw (Bestand mit Schlamm)
- N5 Sperrtide (Bestand mit Schlamm)
- Regelwasserstand
- N100 MTw (Bestand ohne Schlamm)
- N30 MTw (Bestand ohne Schlamm)
- N5 Sperrtide (Bestand ohne Schlamm)
- BOK links
- BOK rechts
- OK Schlamm
- Sohle
- Durchlässe

BWS BWS GmbH Georgswerder Bogen 1 21109 Hamburg Fon: 040 236 44 55 00 www.bws-gmbh.de	Auftragnehmer		www.bws-gmbh.de mail@bws-gmbh.de	
	Datum:		07.02.2022	
	Stand:		Ausschreibung	
	Verfasst:		K.L.	
	Gezeichnet:		S.T.	
	Geprüft:		L.K.	

Auftraggeber					
Wasserverband Wilhelmsburger Osten Körperschaft des öffentlichen Rechts Spaldingstraße 210 20097 Hamburg					
Projekt: Entschlammung der Neuen Höder Wettern, Rethewettern und Stillhorner Wettern im Verbandsgebiet des Wasser- verbandes Wilhelmsburger Ostens				Lageplan: 	
Planinhalt					
Hydraulischer Längsschnitt 80092 / RET (Gewässergruppe Ost) Rethwettern					
Anlage III.17	Maßstab Länge: 1 : 2.500 Höhe: 1 : 50	Lagebezug -----	Höhenbezug DHHN2016	Blattgröße [mm] 730 x 297	Projektnummer 17.P.042