1+650
Deichachse geplant

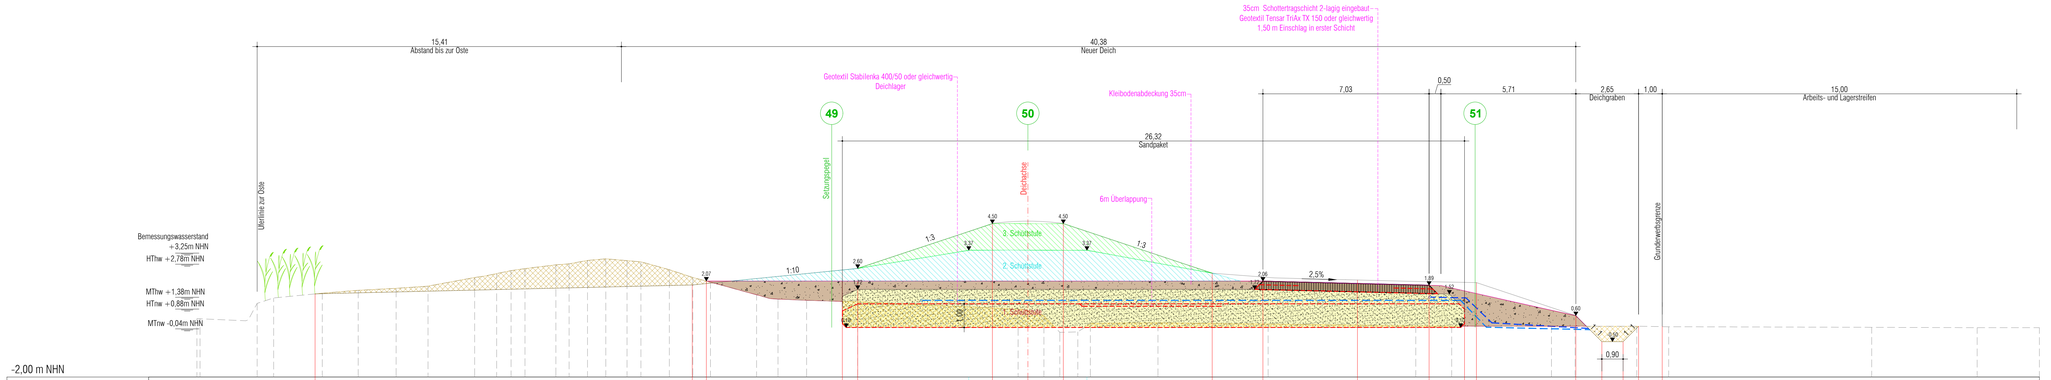

| | | |