Werkstatt | Busport

PV-Feld 1 - Werkstatt Ost
175 Module (70,0 kWp)

Stringaufteilung - WR1

MPP1 - 2x14 Module (String 1+2)
MPP2 - 1x21 Module (String 3)
MPP3 - 1x21 Module (String 4)
MPP4 - 1x21 Module (String 5)
MPP5 - 1x21 Module (String 6)
MPP6 - 1x21 Module (String 7)
MPP7 - 1x21 Module (String 8)
MPP8 - 1x21 Module (String 9)

PV-Feld 2 - Werkstatt West
175 Module (70,0 kWp)

Stringaufteilung - WR2

MPP1 - 2x14 Module (String 1+2)
MPP2 - 1x21 Module (String 3)
MPP3 - 1x21 Module (String 4)
MPP4 - 1x21 Module (String 5)
MPP5 - 1x21 Module (String 6)
MPP6 - 1x21 Module (String 7)
MPP7 - 1x21 Module (String 8)
MPP8 - 1x21 Module (String 9)

PV-Feld 3 - Carport Ost
473 Module (189,2 kWp)

Stringaufteilung - WR3

MPP1 - 2x17 Module (String 1+2)
MPP2 - 2x15 Module (String 3+4)
MPP3 - 2x15 Module (String 5+6)
MPP4 - 2x15 Module (String 7+8)
MPP5 - 2x15 Module (String 9+10)
MPP6 - 2x15 Module (String 11+12)
MPP7 - 2x15 Module (String 13+14)
MPP8 - 1x23 Module (String 15)

Stringaufteilung - WR4

MPP1 - 2x15 Module (String 1+2)
MPP2 - 2x15 Module (String 3+4)
MPP3 - 2x15 Module (String 5+6)
MPP4 - 2x15 Module (String 7+8)
MPP5 - 2x15 Module (String 9+10)
MPP6 - 2x15 Module (String 11+12)
MPP7 - 2x14 Module (String 13+14)
MPP8 - 2x14 Module (String 15+16)


PV-Feld 4 - Carport West
473 Module (189,2 kWp)

Stringaufteilung - WR5

MPP1 - 2x17 Module (String 1+2)
MPP2 - 2x15 Module (String 3+4)
MPP3 - 2x15 Module (String 5+6)
MPP4 - 2x15 Module (String 7+8)
MPP5 - 2x15 Module (String 9+10)
MPP6 - 2x15 Module (String 11+12)
MPP7 - 2x15 Module (String 13+14)
MPP8 - 1x23 Module (String 15)

Stringaufteilung - WR6

MPP1 - 2x15 Module (String 1+2)
MPP2 - 2x15 Module (String 3+4)
MPP3 - 2x15 Module (String 5+6)
MPP4 - 2x15 Module (String 7+8)
MPP5 - 2x15 Module (String 9+10)
MPP6 - 2x15 Module (String 11+12)
MPP7 - 2x14 Module (String 13+14)
MPP8 - 2x14 Module (String 15+16)

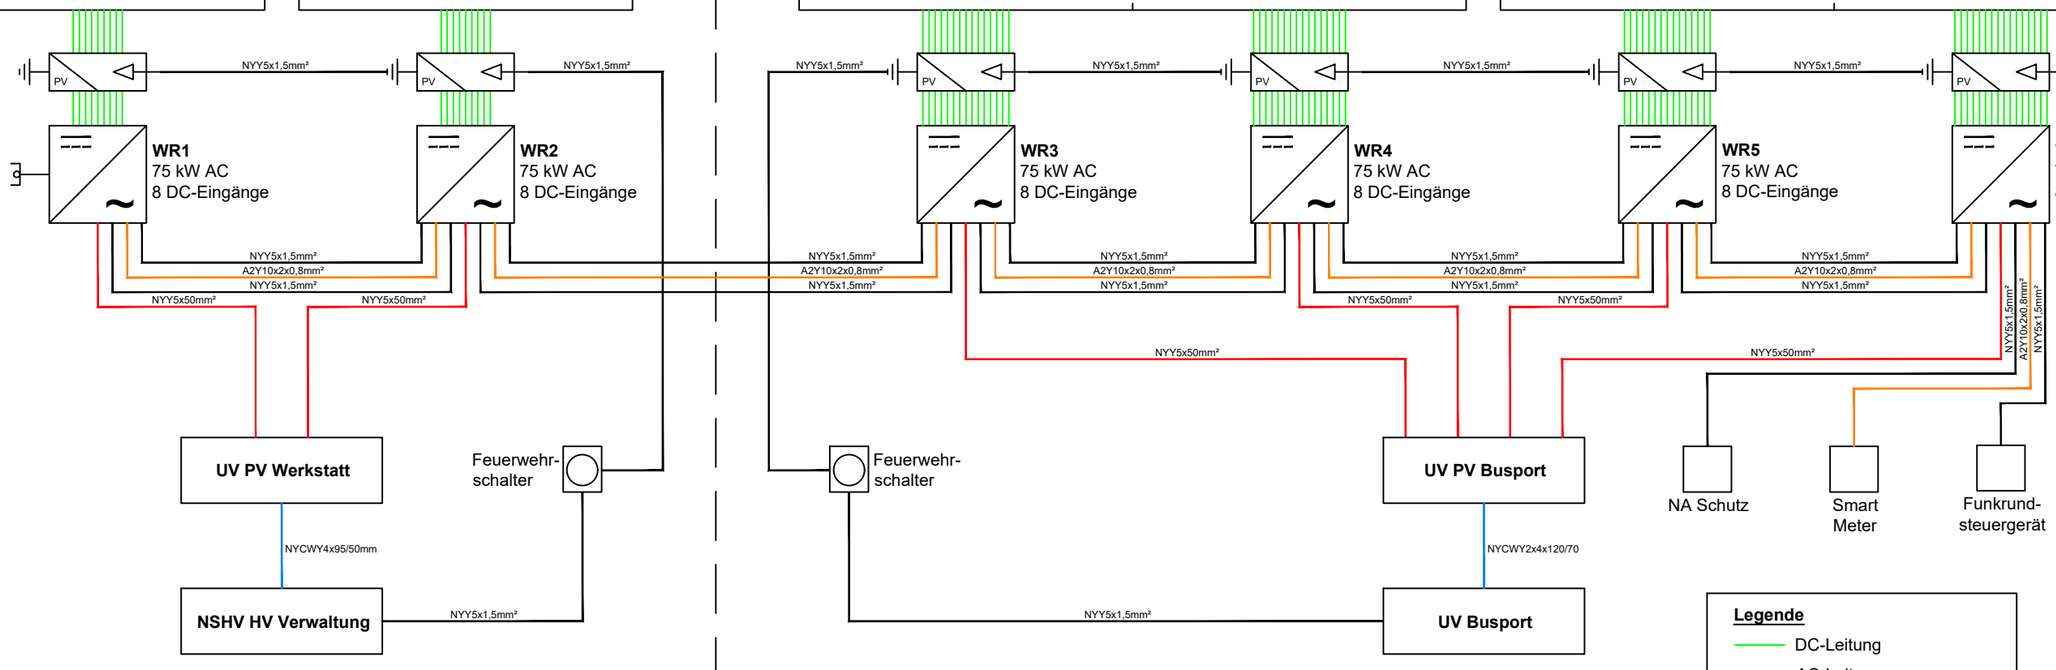

INDEX	DATUM	ÄNDERUNG / ERGÄNZUNG	GEZEICHNET
-	-	-	-
-	-	-	-
-	-	-	-
-	-	-	-
A	16.09.26	Planerstellung	JB

HORNIG
Ingenieurbüro GmbH & Co. KG
Helmstedter Str. 78, 38126 Braunschweig
Tel.: 0531/239770-0 Fax: 0531/239770-44
E-Mail: info@ib-hornig.de

KVG Braunschweig Neubau eines Betriebshofes

An der Feuerwache 12-20 38226 Salzgitter-Lebenstedt

Schema PV-Anlage

Dateiname: 5252-05-XXX-CXX-PVA-A.dwg

AUSFÜHRUNG

Format: A3	Maßstab: o.M.
Planung: Szklanny	Datum: 16.09.2026
Zeichner: Bludau	Index: A