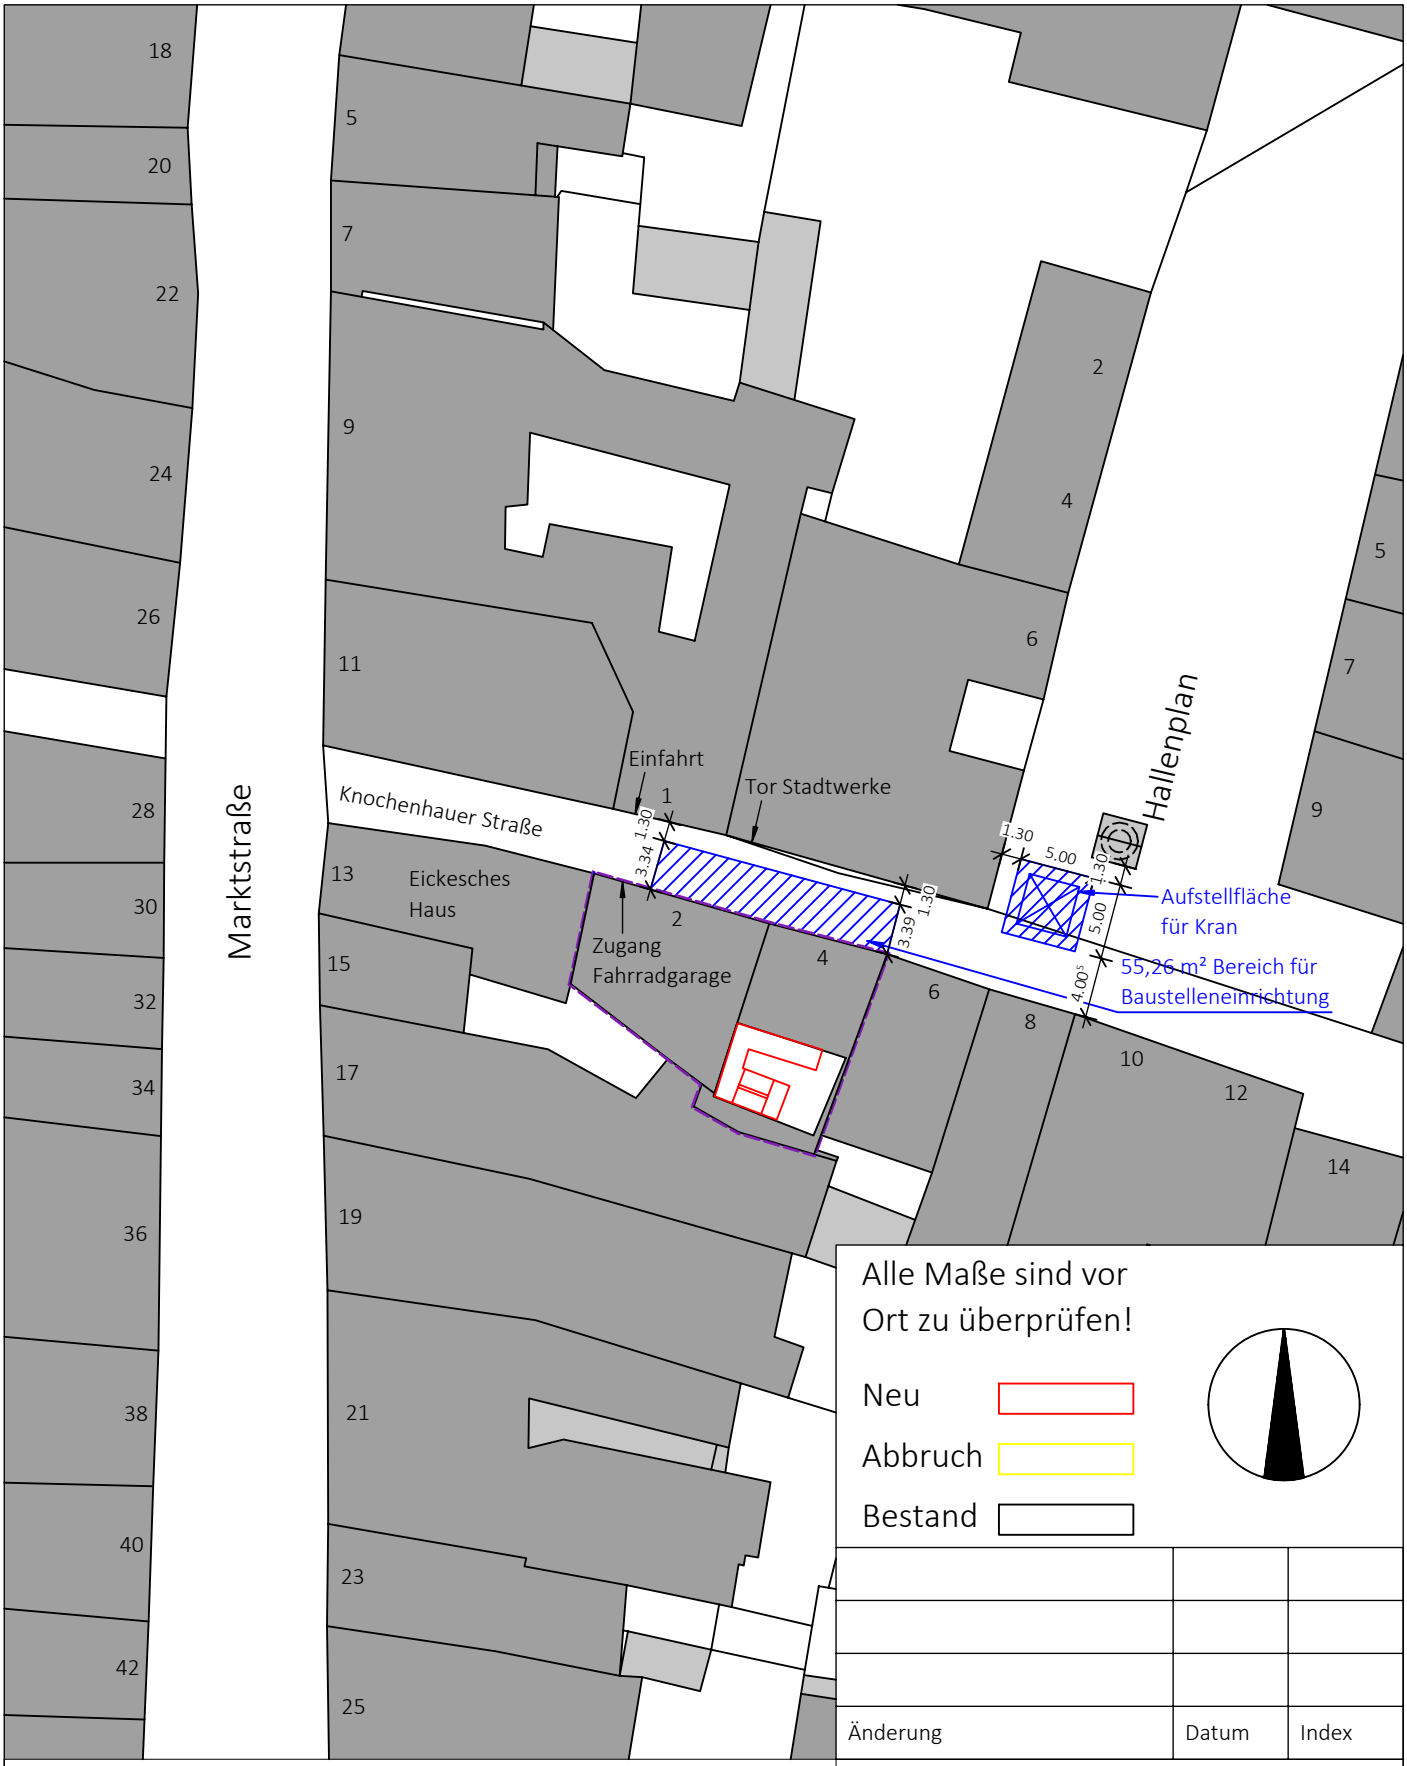

Alle Maße sind vor Ort zu überprüfen!

Neu

Abbruch

Bestand

Änderung	Datum	Index

Bauvorhaben:

Smart City Musterhaus
Knochenhauerstraße 2-4
37574 Einbeck

Bauherr:

Stadt Einbeck
Teichenweg 1
37574 Einbeck

Planinhalt:

Lageplan - Baustelleneinrichtungsbereich
Variante A

Entwurfsverfasser:

Plan-Nr.:	4-01	Index:	-
Datum:	15.01.2025	Maßstab:	1:500
Format:	A3	gez.:	ME