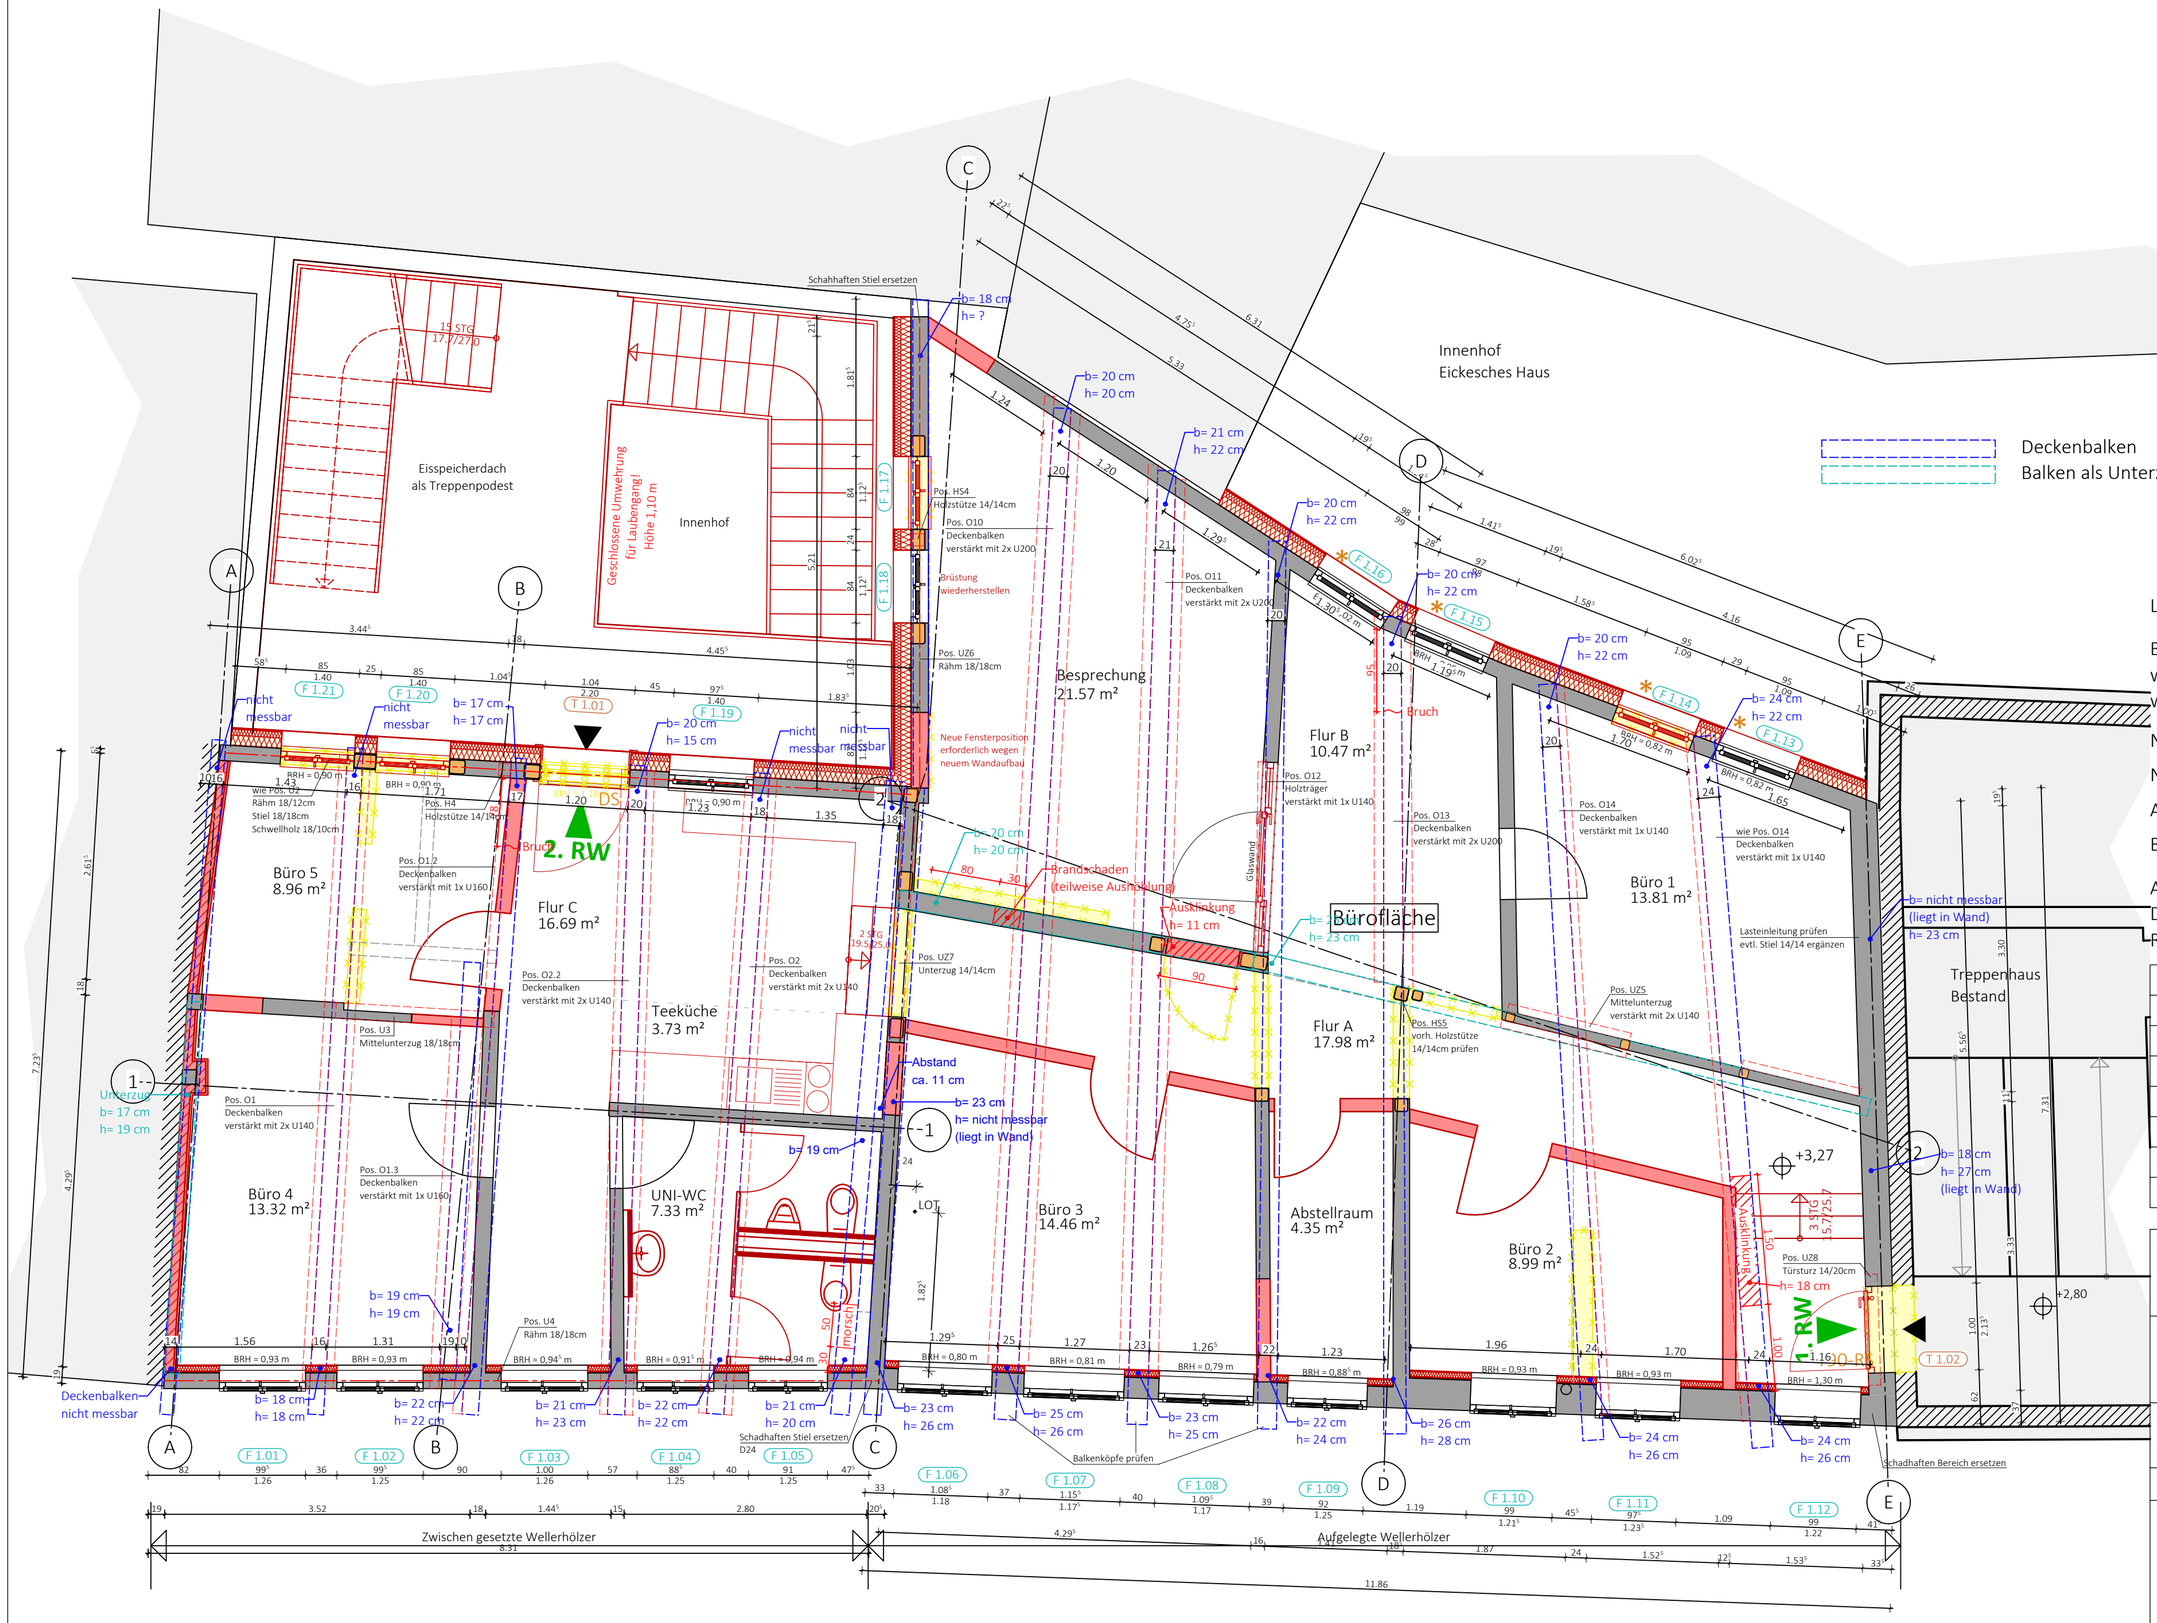

Lage der Achsen ist vor Ort zu prüfen!

Bei allen abzubrechenden Fachwerkwänden bleiben die Balken des Tragwerks erhalten.

Neu MW

Neu GK

Abbruch

Bestand

Alle Maße sind vor Ort zu prüfen!
Die Öffnungsmaße beziehen sich auf Rohbaumaße / Bestandsmaße.

Statik	31.07.26	G
Pos.-Nr. Außentüren + Fenster	23.04.26	F
Lot, Anpassung Innehhof	04.07.25	E
Grundrissänderungen Haus 2	04.06.25	D
Achsen 1.OG	22.04.25	C
Wandaufbauten Außenwände	19.12.24	B
Auskoff., Fenster, BRH Büro A	17.10.24	A
Änderung	Datum	Index

Bauvorhaben:
Smart City Musterhaus
Knochenhauerstraße 2-4
37574 Einbeck

Bauherr:
Stadt Einbeck
Teichenweg 1
37574 Einbeck

Planinhalt:
1. Obergeschoss

LPH: Ausführungsplanung

Entwurfsverfasser:

Plan-Nr.:	4-03	Index:	G
Datum:	01.09.2023	Maßstab:	1:50
Format:	A2	gez.:	IM
Datum Freigabe:	-	Freigabe:	-