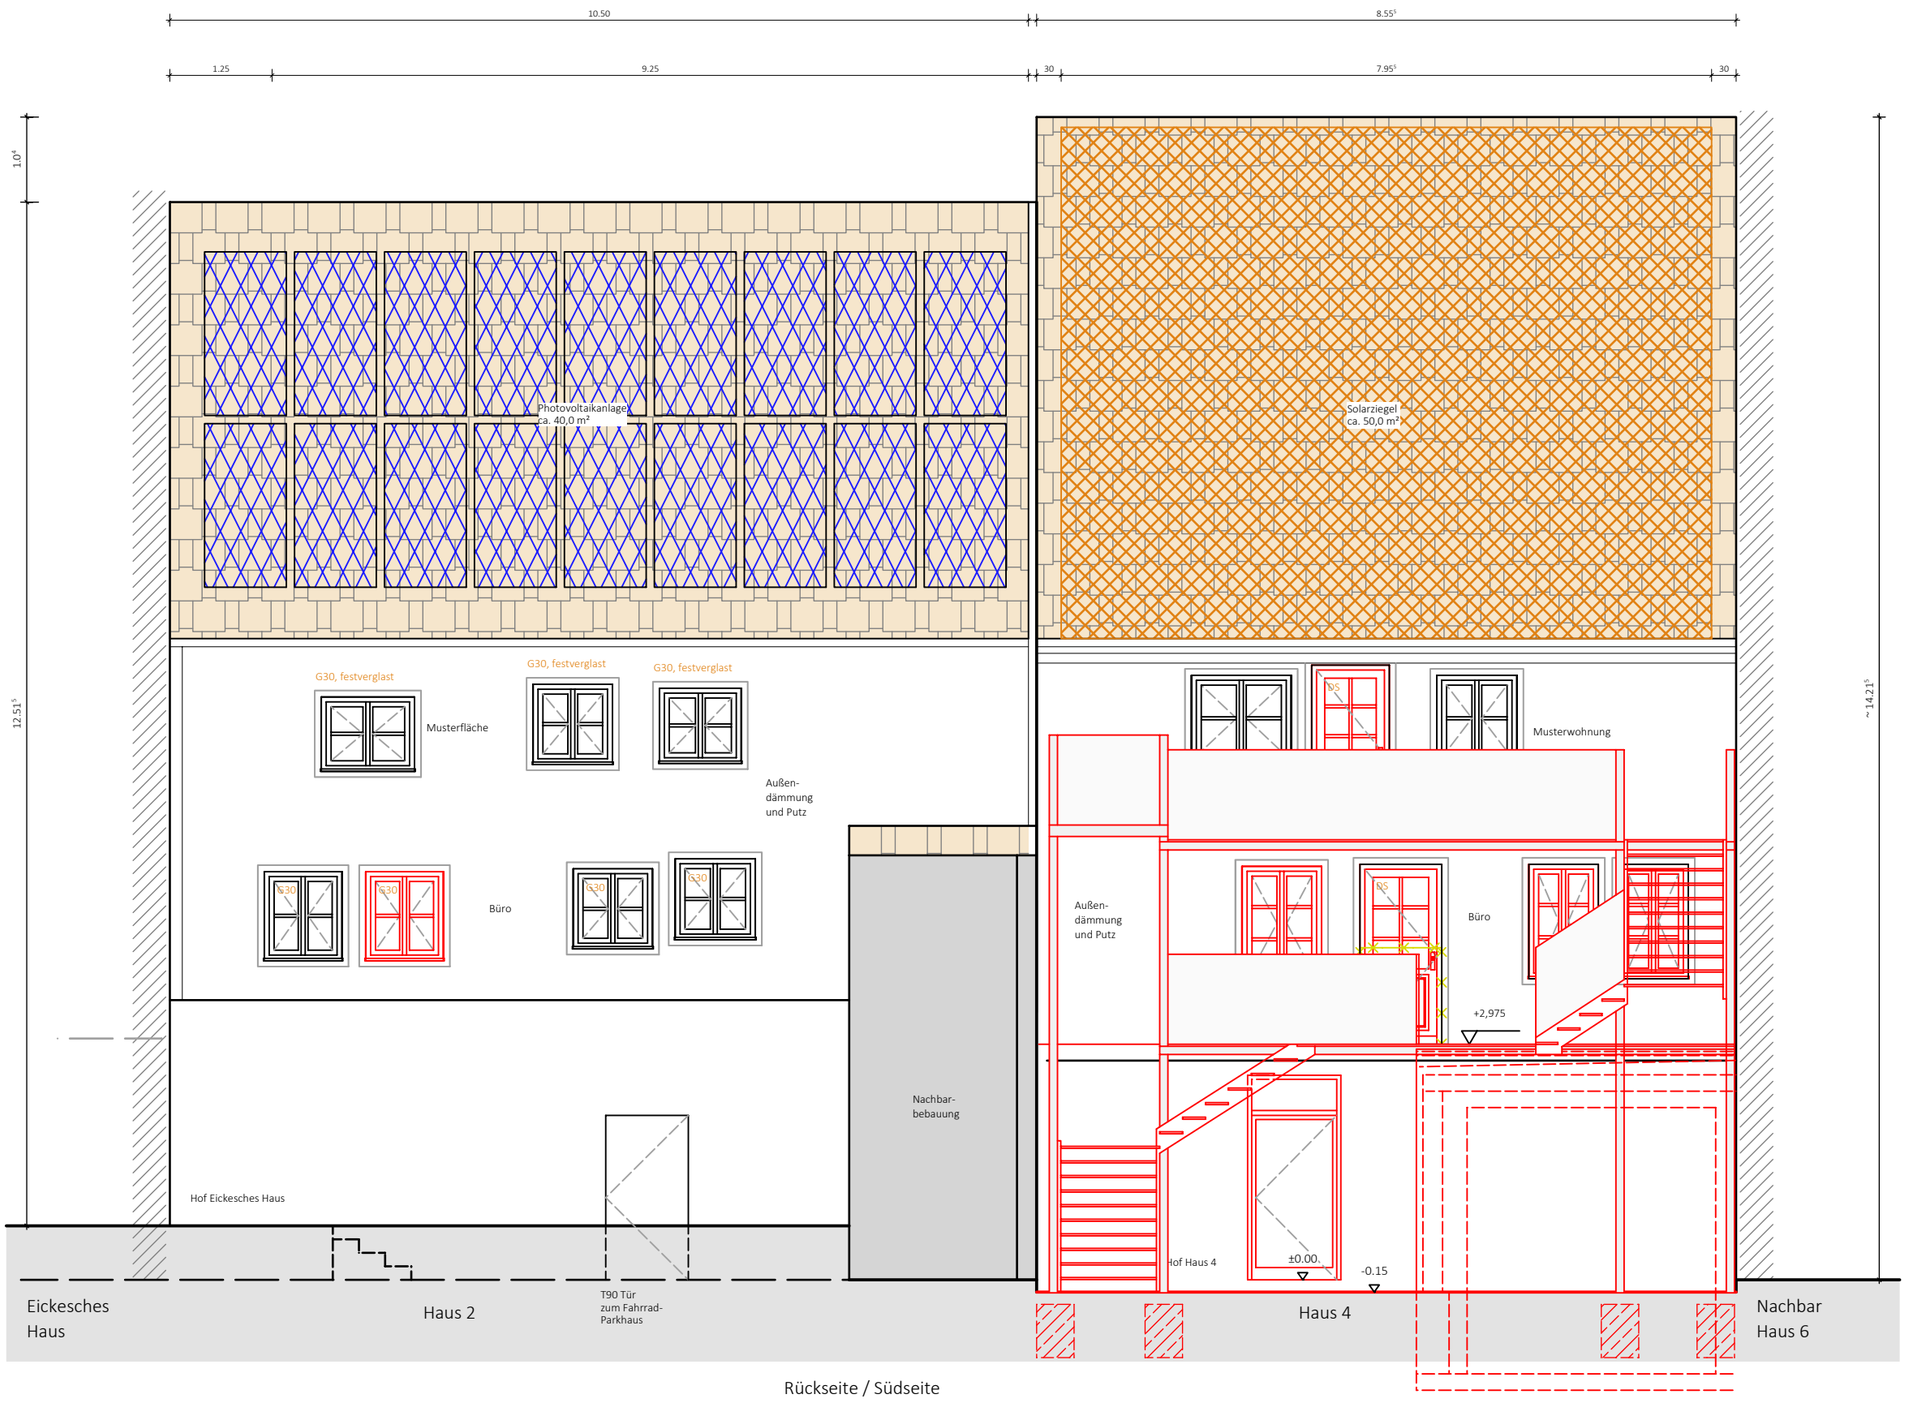

Rückseite / Südseite

Alle Maße sind vor Ort zu prüfen!
Die Öffnungsmaße beziehen sich auf Rohbaumaße / Bestandsmaße.

Breich PV-Ziegel Dach Haus 4	26.02.25	B
Lage Fenster 2.OG, App. 3	13.01.25	A
Änderung	Datum	Index

Bauvorhaben:
Smart City Musterhaus
Knochenhauerstraße 2-4
37574 Einbeck

Bauherr:
Stadt Einbeck
Teichenweg 1
37574 Einbeck

Planinhalt:
Südansicht

LPH: Ausführungsplanung

Entwurfsverfasser:

Plan-Nr.:	4-08	Index:	B
Datum:	12.12.2024	Maßstab:	1:100
Format:	A3	gez.:	IM
Datum Freigabe:	_	Freigabe:	-