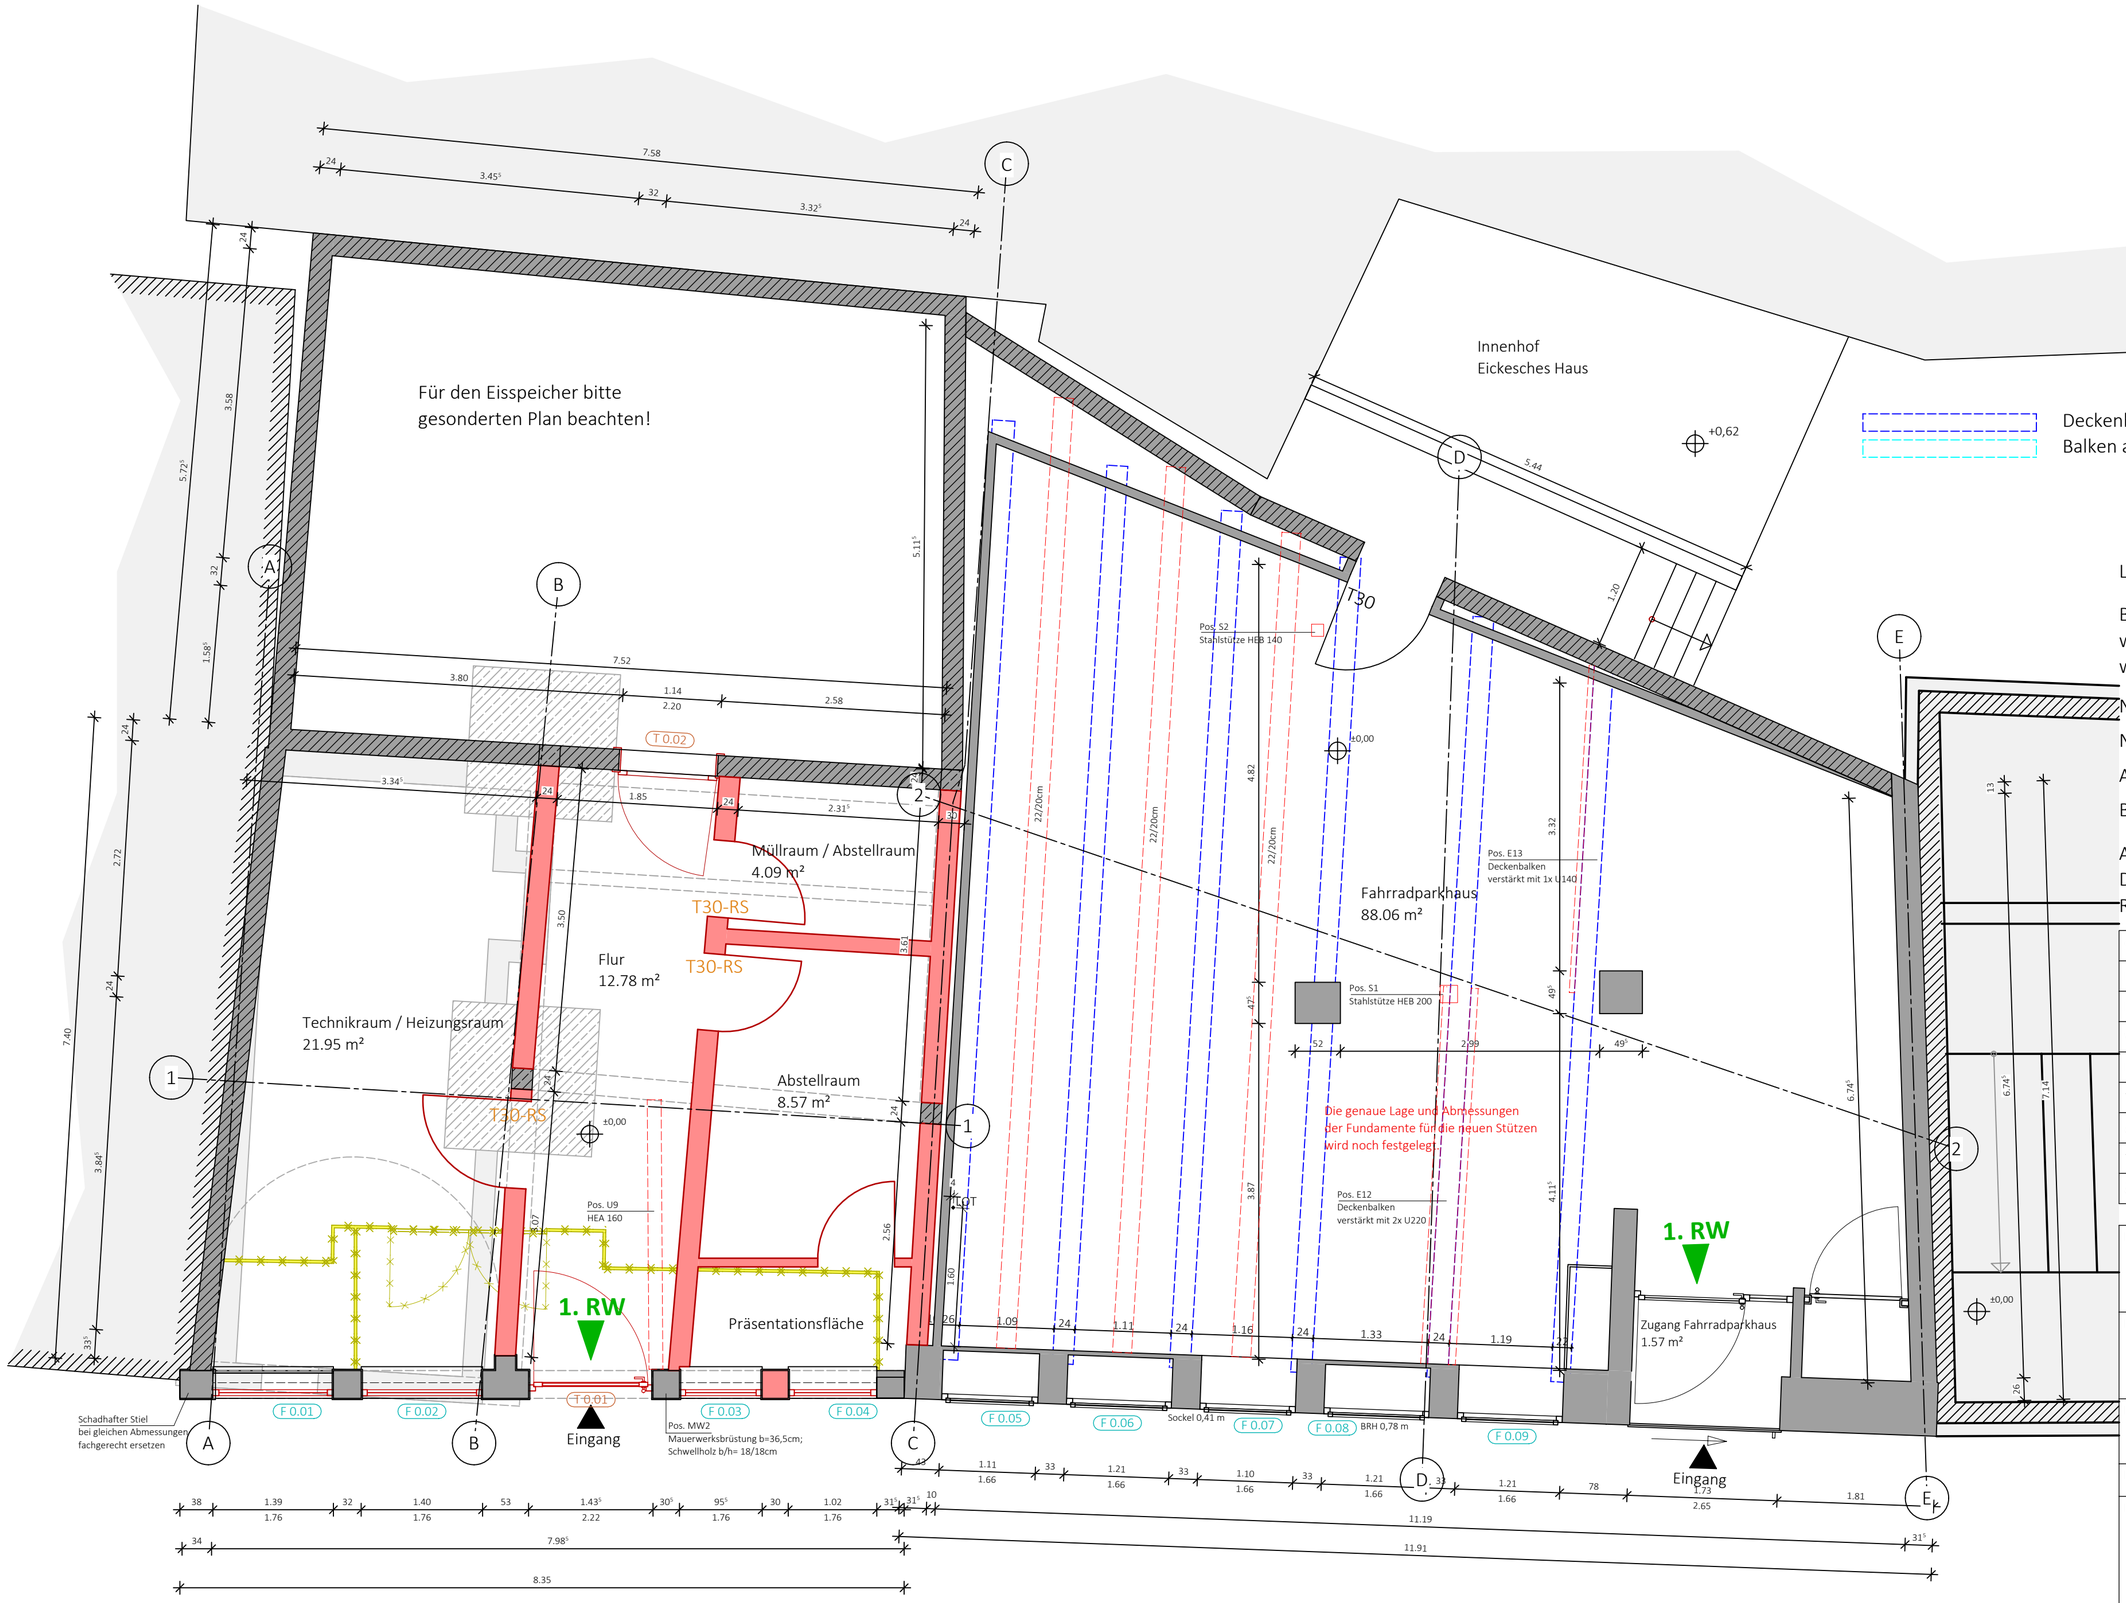


Lage der Achsen ist vor Ort zu prüfen!

Bei allen abzubrechenden Fachwerkwänden bleiben die Balken des Tragwerks erhalten.

- Neu MW
- Neu GK
- Abbruch
- Bestand

Alle Maße sind vor Ort zu prüfen!
Die Öffnungsmaße beziehen sich auf Rohbaumaße / Bestandsmaße.

Statik	31.07.26	H
Notiz Fundam. Fahrradparkhaus	08.05.26	G
Fenster Haus 4 Straßenseite	27.04.26	F
Wand Fahrradparkhaus, Achsen	25.07.25	E
Lot, KG, Innenhof, Fahrradparkh.	04.07.25	D
Technikraum, Müllraum	04.06.25	C
Achsen EG	22.04.25	B
Treppenanlage	19.12.24	A
Änderung	Datum	Index

Bauvorhaben:
Smart City Musterhaus
Knochenhauerstraße 2-4
37574 Einbeck

Bauherr:
Stadt Einbeck
Teichenweg 1
37574 Einbeck

Planinhalt:
Erdgeschoss

LPH: Ausführungsplanung

Entwurfsverfasser:

Plan-Nr.:	4-02	Index:	H
Datum:	01.09.2023	Maßstab:	1:50
Format:	A2	gez.:	IM
Datum Freigabe:	_	Freigabe:	-