

Grundriss Anbau

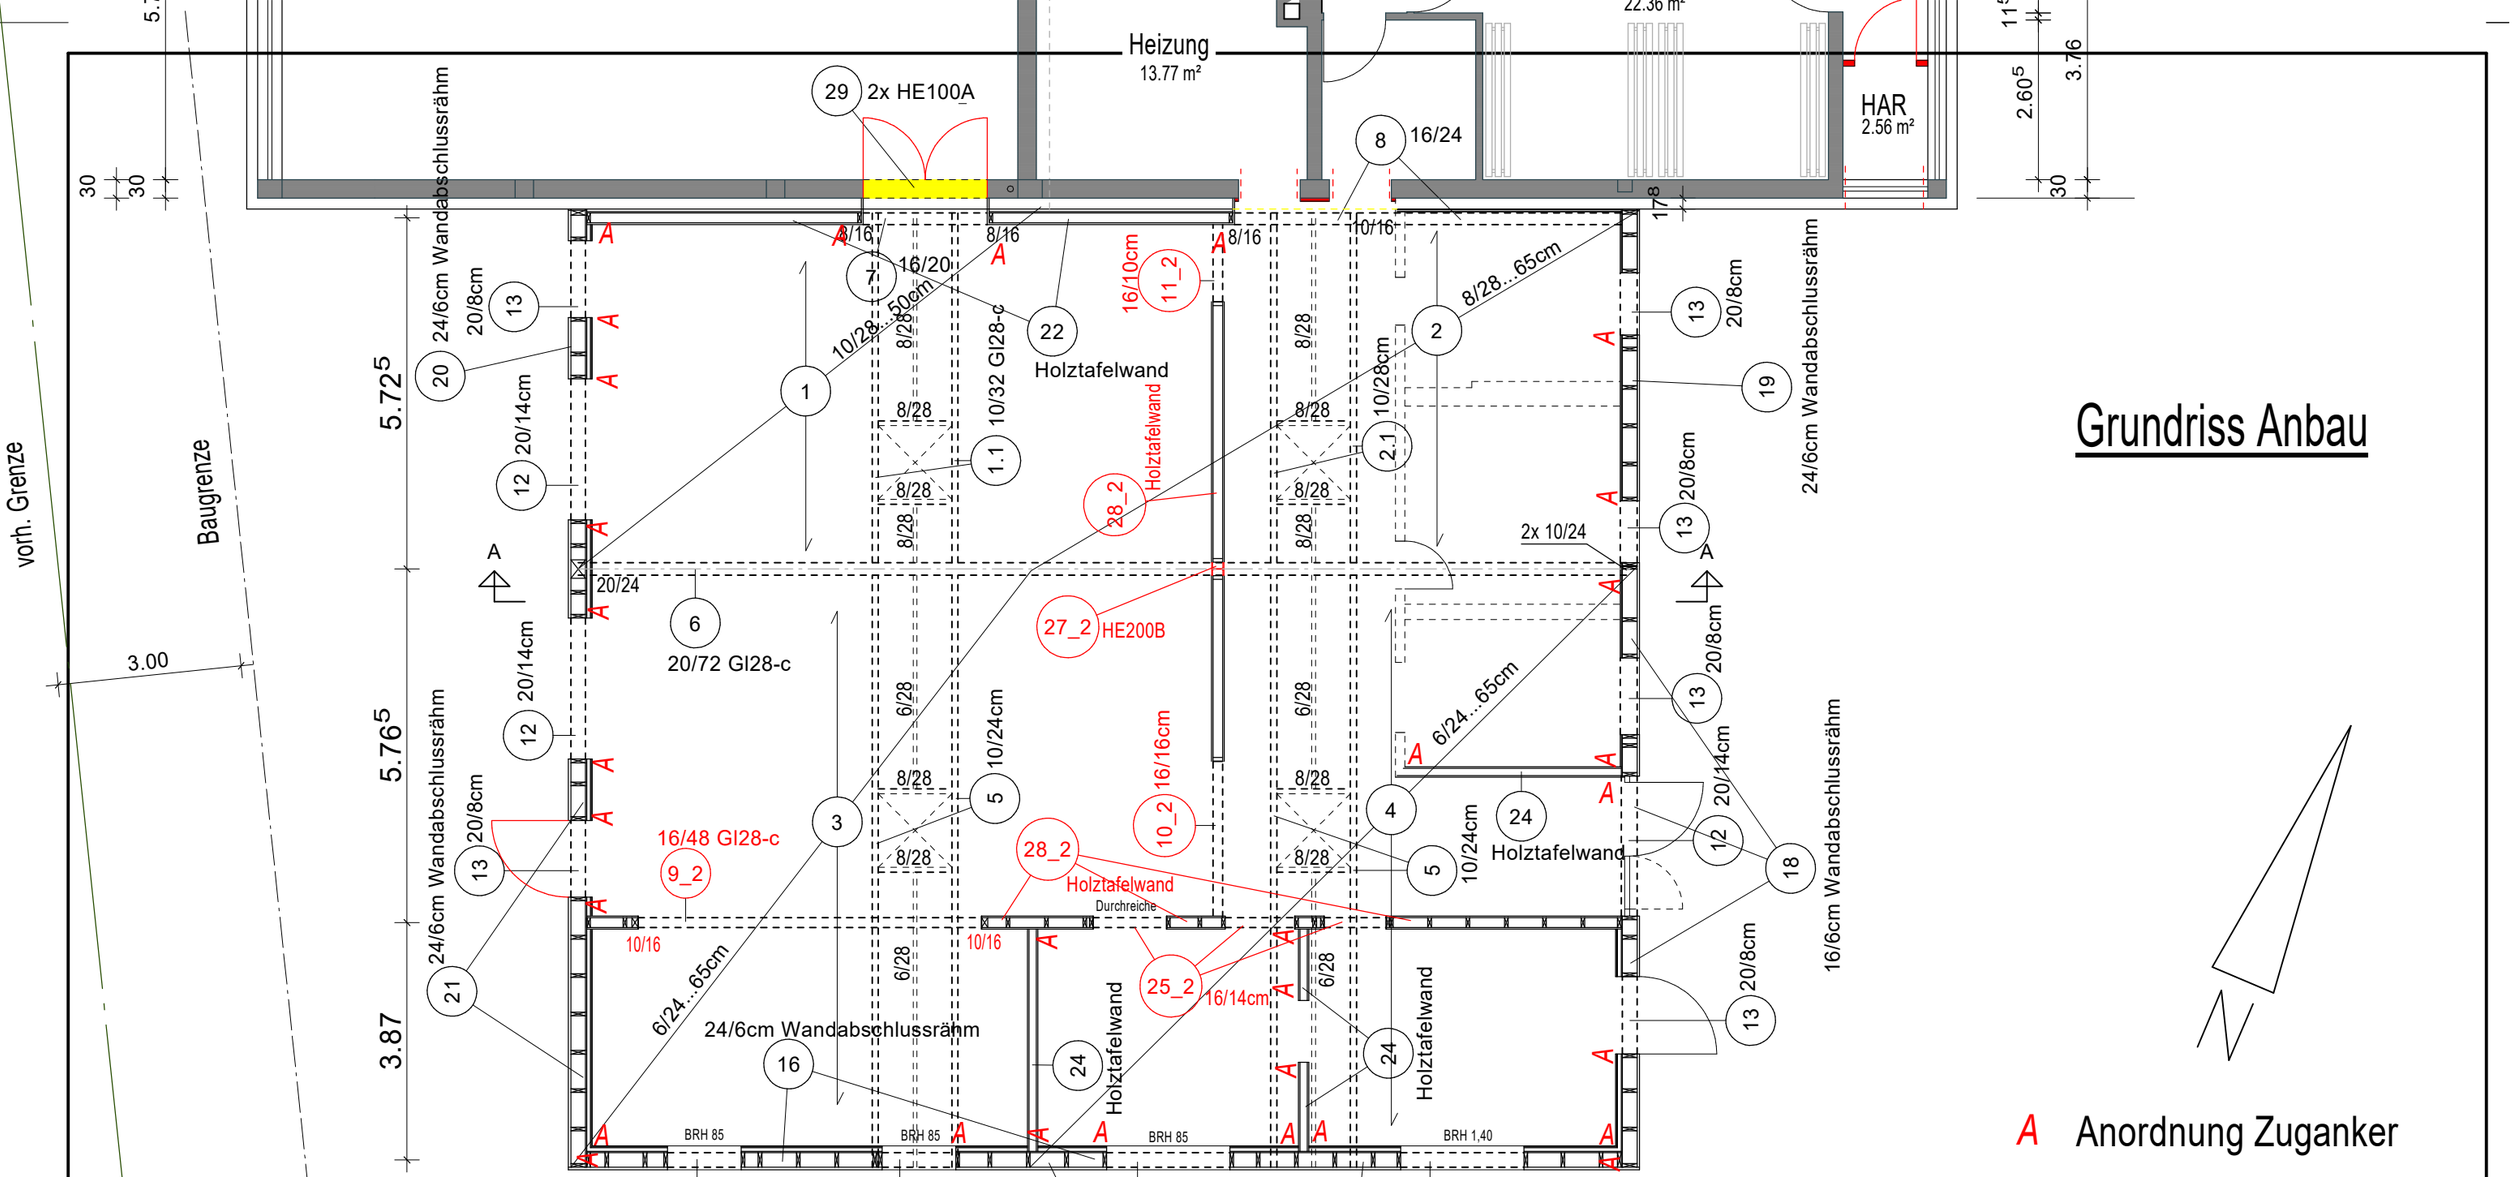

Schnitt Anbau

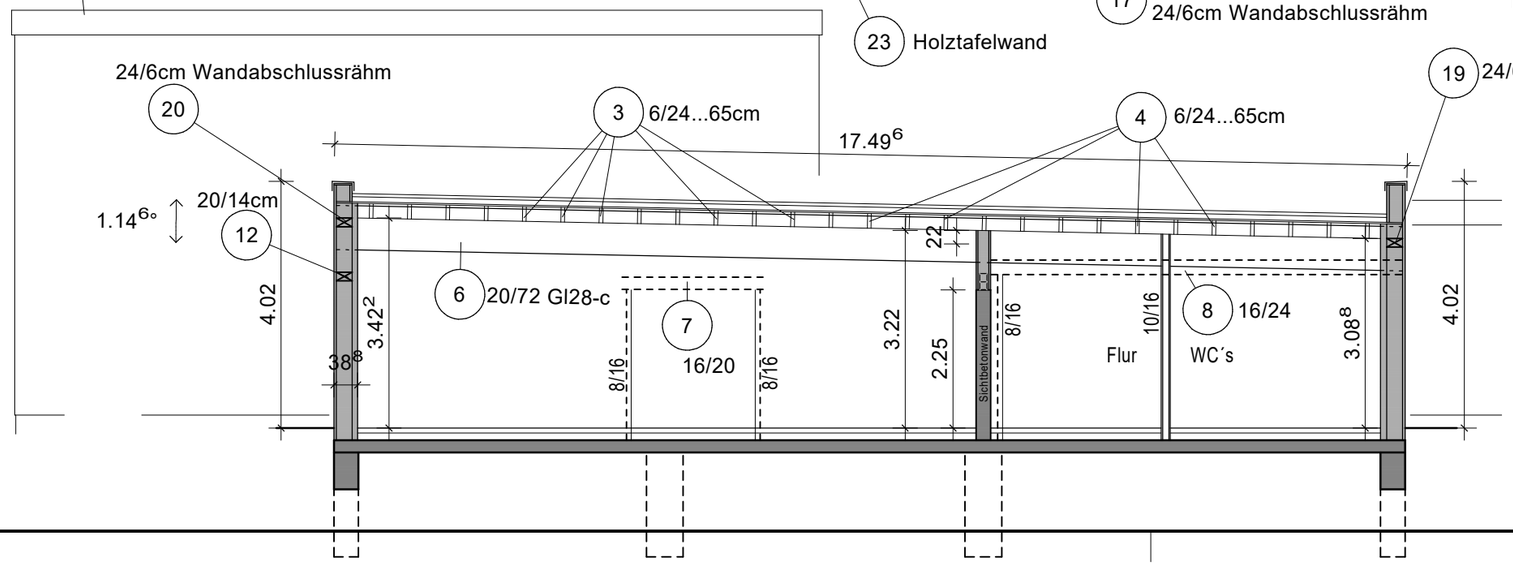

68/25 Stadt Einbeck, Turnhalle Holtensen	Unterschrift Bauherr / AN : Datum :
INGENIEURBÜRO BETHEL Dipl.-Ing. (FH) Henning Bethel 31195 Lamspringe Hauptstraße 15 Tel. 05183 / 9467030 Fax 05183 / 9467039 e-mail bauen@ib-bethel.de	Unterschrift Planer : Datum :
BAUVORHABEN :	Erweiterungsanbau zur multifunktionalen Nutzung
BAUHERR : BAUORT :	Stadt Einbeck, Teichenweg 1, 37574 Einbeck Gänselandweg 5, 37574 Einbeck-Holtensen
BAUTEIL ZEICHNUNG	Positionsplan zur Stat. Berechnung
Obj.-Nr.: 68/25	Datum : 21.05.2026 gez. : HB/SP · Maszstab : 1 : 100 · ergänzt 02.07.2026 · Bl.-Nr.: P_01_02