


WNW

Profilschnitt Baugrund
Erweiterungsanbau Turnhalle Holtensen

OSO

m ü. NHN

m ü. NHN

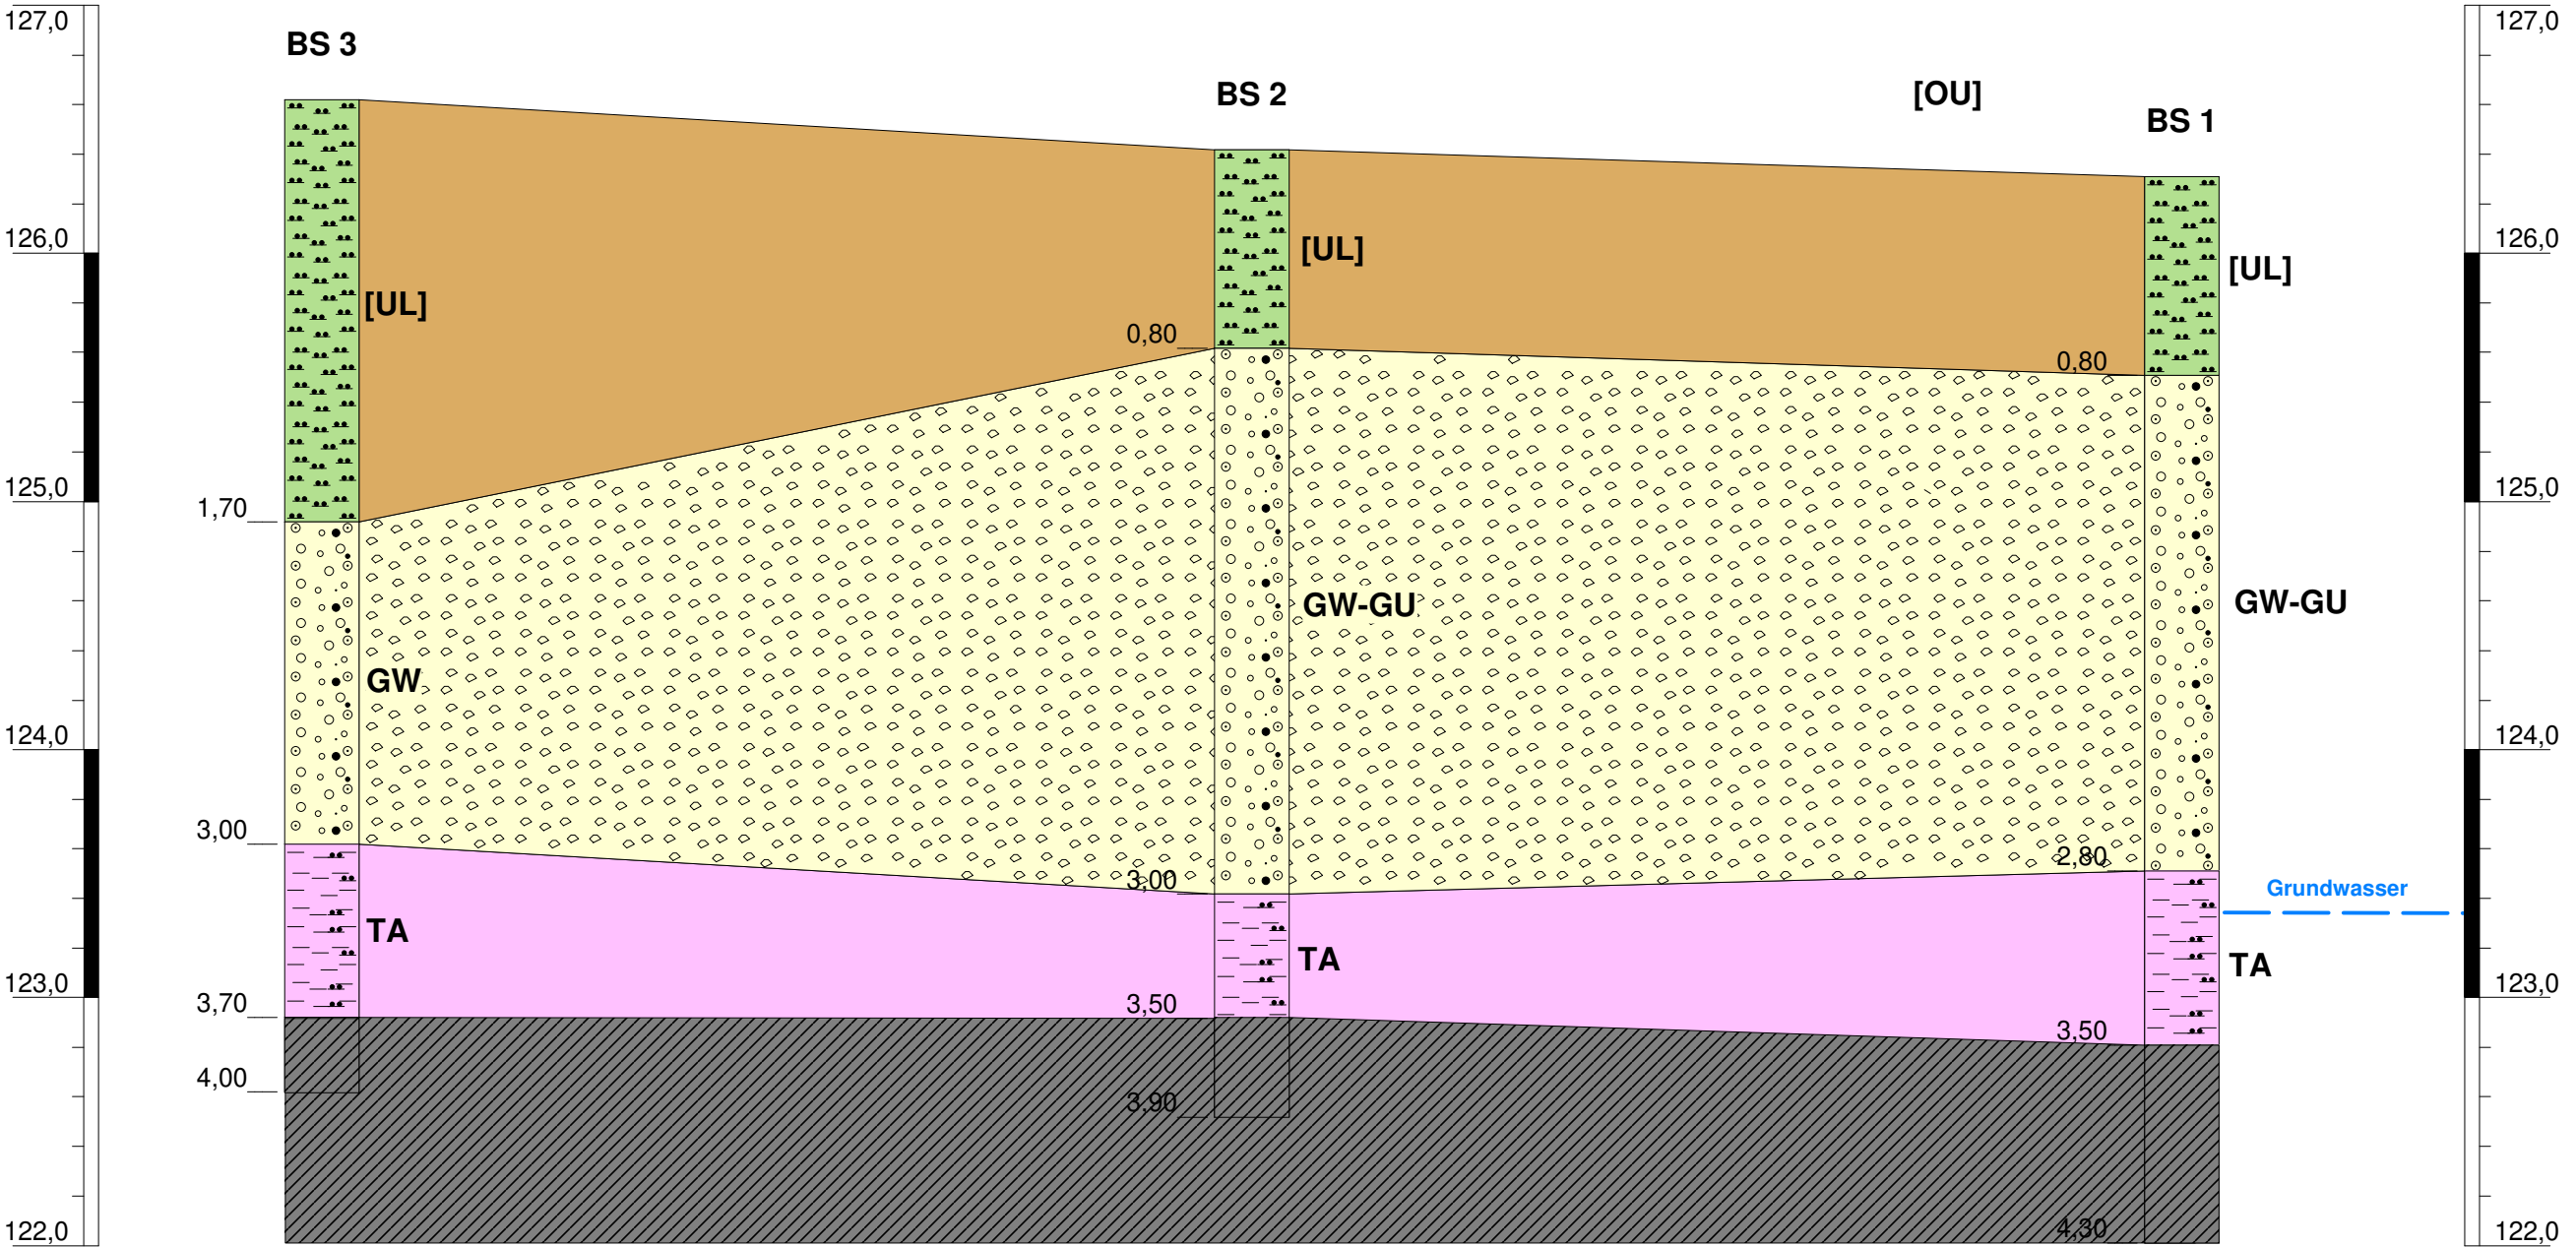

Homogenbereich A: Lösslehm (umgelagert)
Bodengruppe [UL]
Bodenklasse 4

Homogenbereich C: Verwitterungston
Bodengruppe TA
Bodenklasse 5

Homogenbereich B: Niederterrasse
Bodengruppen GW, GU
Bodenklasse 3

Homogenbereich D: Jura-Tonstein
Bodenklasse 6

Anlage:	4
Titel:	Profilschnitt: Baugrund
Projekt:	Erweiterungsanbau Turnhalle Holtensen
Lokalität:	Gänselandweg 5, 37574 Einbeck-Holtensen
 Wilhelm-Berg-Straße 6 37079 Göttingen Tel.: (0551) 4 99 94-70 Fax: (0551) 4 99 94-99	Datum: 20.11.2025
	Projektnummer: 90490