




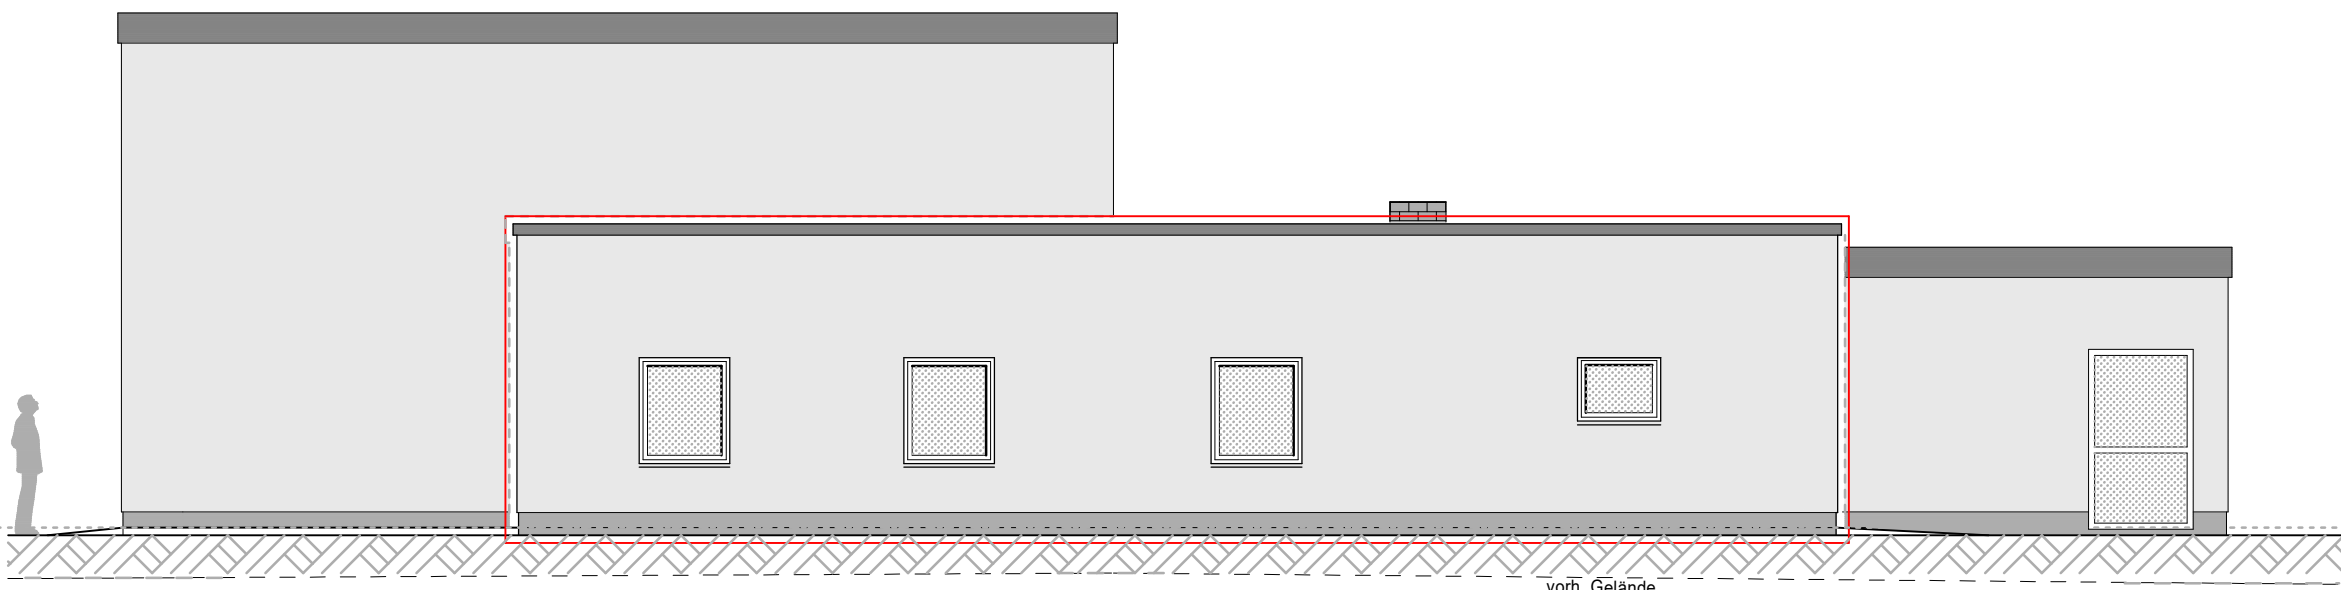


Süd-Ansicht

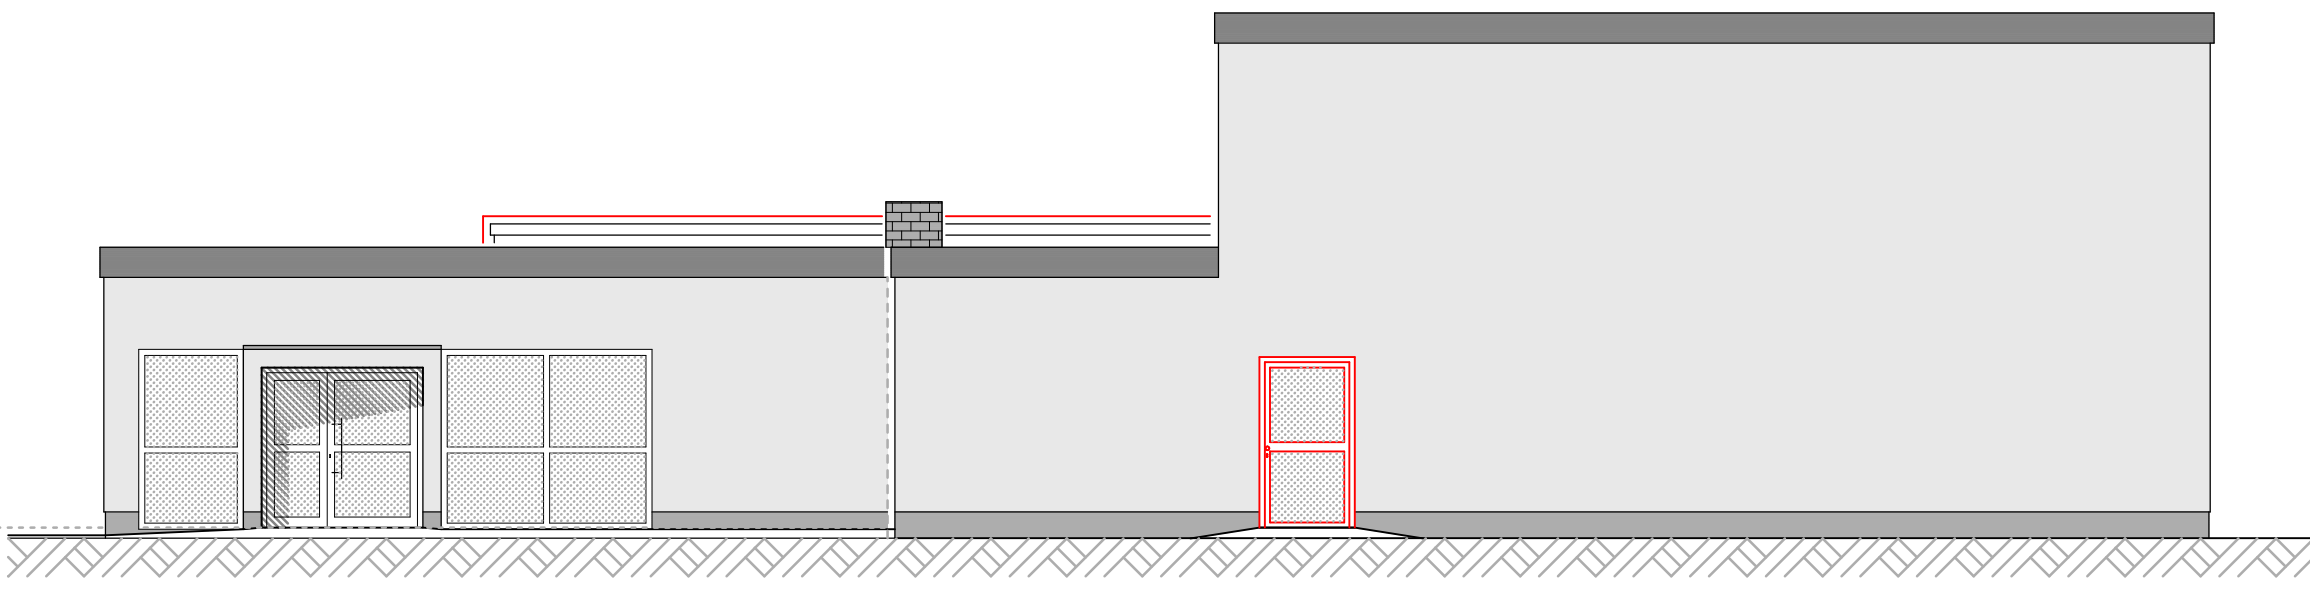


Nord-Ansicht

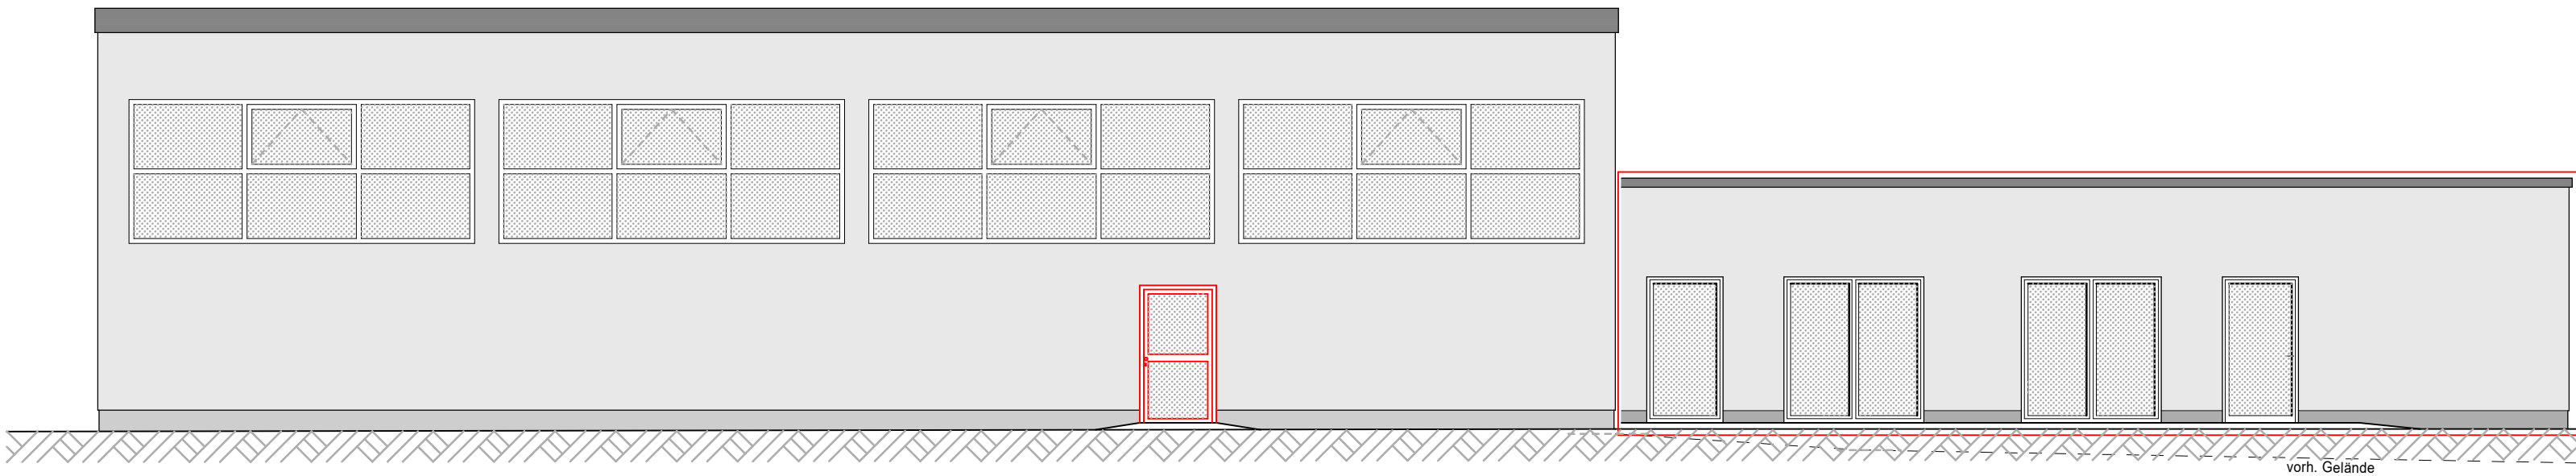


West-Ansicht

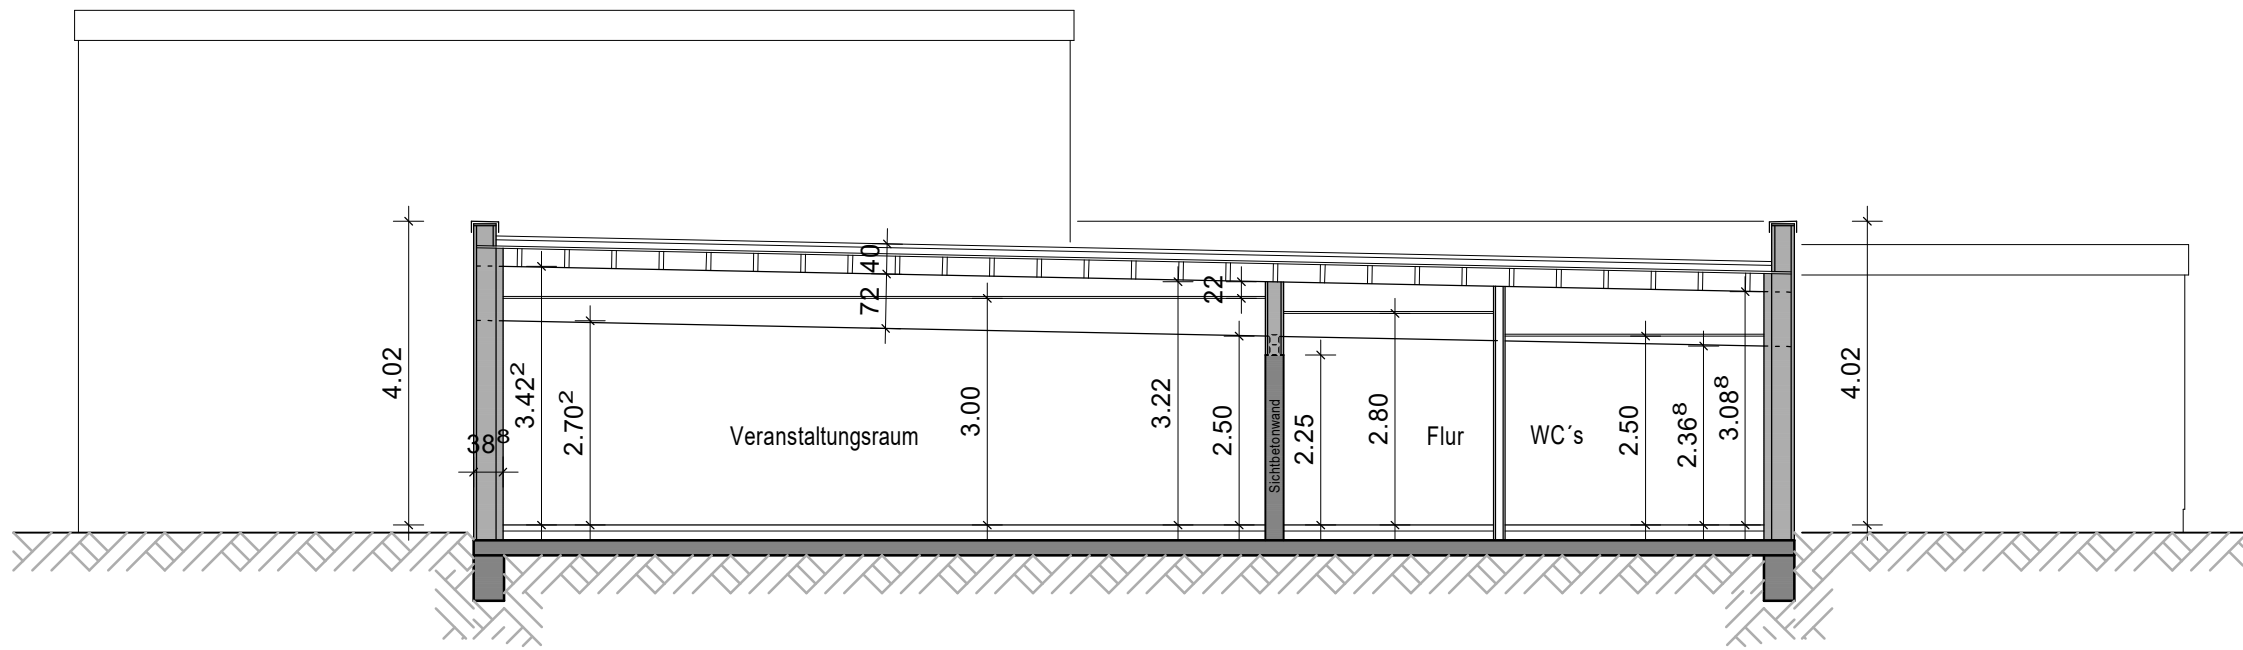

Schnitt A-A

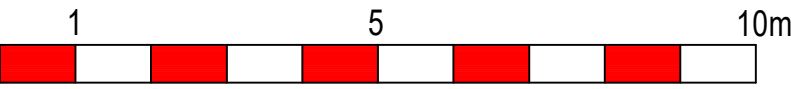

vorh. Halle ← → gepl. Erweiterungsanbau

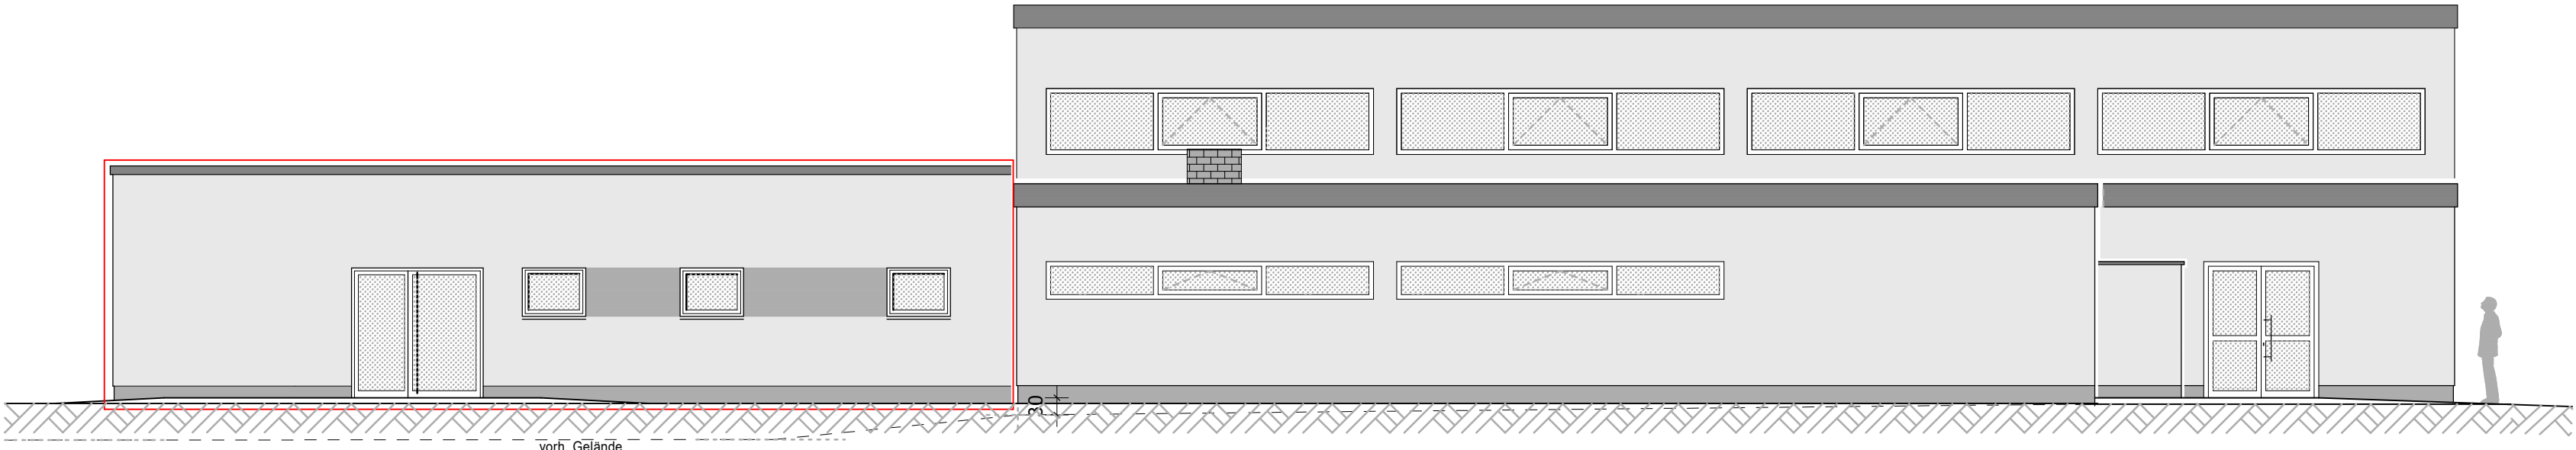

Ost-Ansicht

gepl. Erweiterungsanbau ← → vorh. Halle

ÄNDERUNGEN

INDEX	DATUM	ÄNDERUNGEN	Bearbeiter
05			
04			
03			
02			
01	22.09.2026	Ansichten Schnitt BA - Änderungen für Einsparungen übernommen, Fenster kleiner, Außenür Lager entfällt	SP

68/25 Stadt Einbeck, Turnhalle Holtensen

INGENIEURBÜRO BETHEL
Dipl.-Ing. (FH) Henning Bethel
31195 Lamspringe
Hauptstraße 15
Tel. 05183 / 9467030 Fax 05183 / 9467039
e-mail bauen@ib-bethel.de

Unterschrift Bauherr / AN :

Datum :

Unterschrift Planer :

Datum :

BAUVORHABEN : Erweiterungsanbau zur multifunktionalen Nutzung

BAUHERR : Stadt Einbeck, Teichenweg 1, 37574 Einbeck
BAUORT : Gänselandweg 5, 37574 Einbeck-Holtensen

BAUTEIL ZEICHNUNG Ausführung - Ansichten + Schnitt

Obj.-Nr.: 68/25 Datum : 11.03.2026 Maszstab : 1 : 100 ergänzt 22.09.2026 Bl.-Nr.: AP_02_01